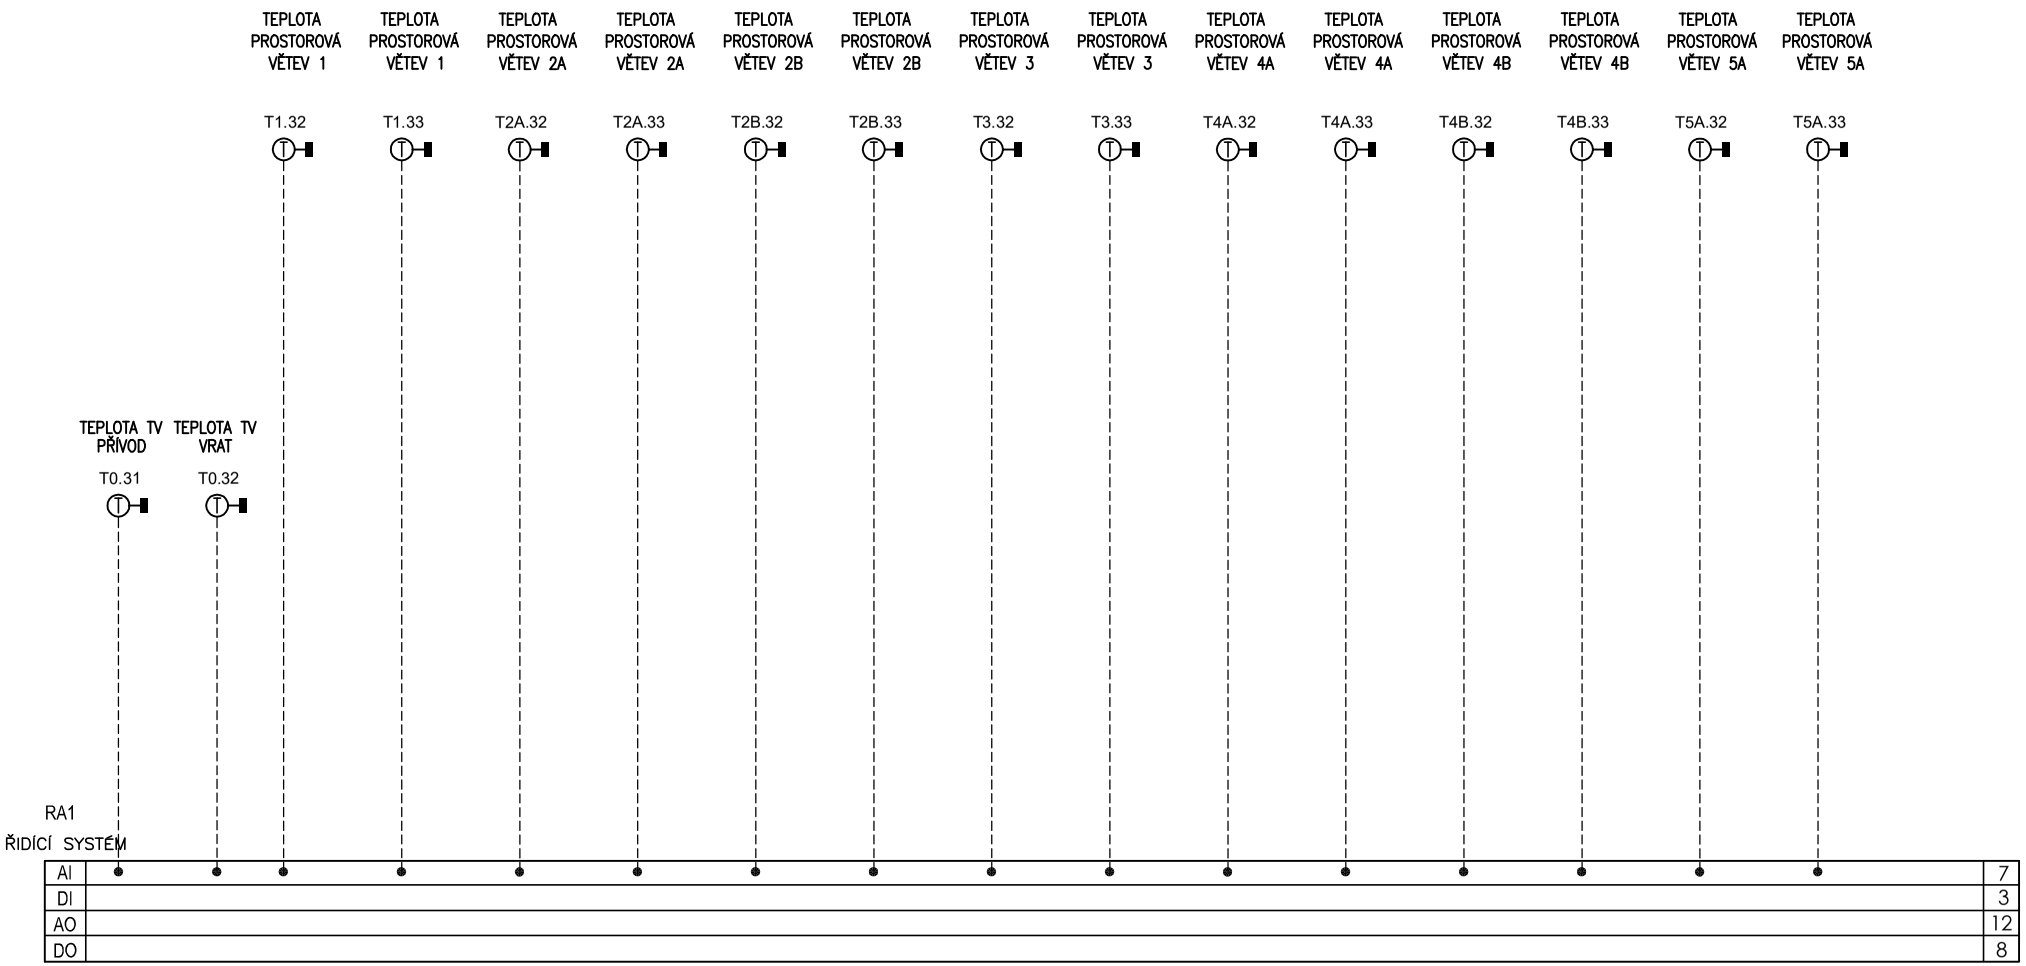

	Revize/Revision	Datum/Date	Jméno/Name		Datum/Date	Jméno/Name
a				vypracoval elaborated by	04/2021	ŽIŽLAVSKÝ
b						
c				kontroloval checked by	04/2021	ANDREJŠÍ
d						

Synett
Bringing Buildings to Life
Synett s.r.o.
Tuřanka 1583/115g
627 00 Brno

TECHNOLOGICKÉ SCHÉMA
VS – SO SKLENÍKY

Projekt/Project: MaR – ovládání VS Kotlářská

Číslo zakázky/Order number: 20444021–4

Výkres číslo/Number drawing: D.1.4.6 – 05

List/Page 20.2
z/from X