



# VZT č.5 - STUDOVNÝ 1-3.NP

2017 –

# rozvaděč RP17.2

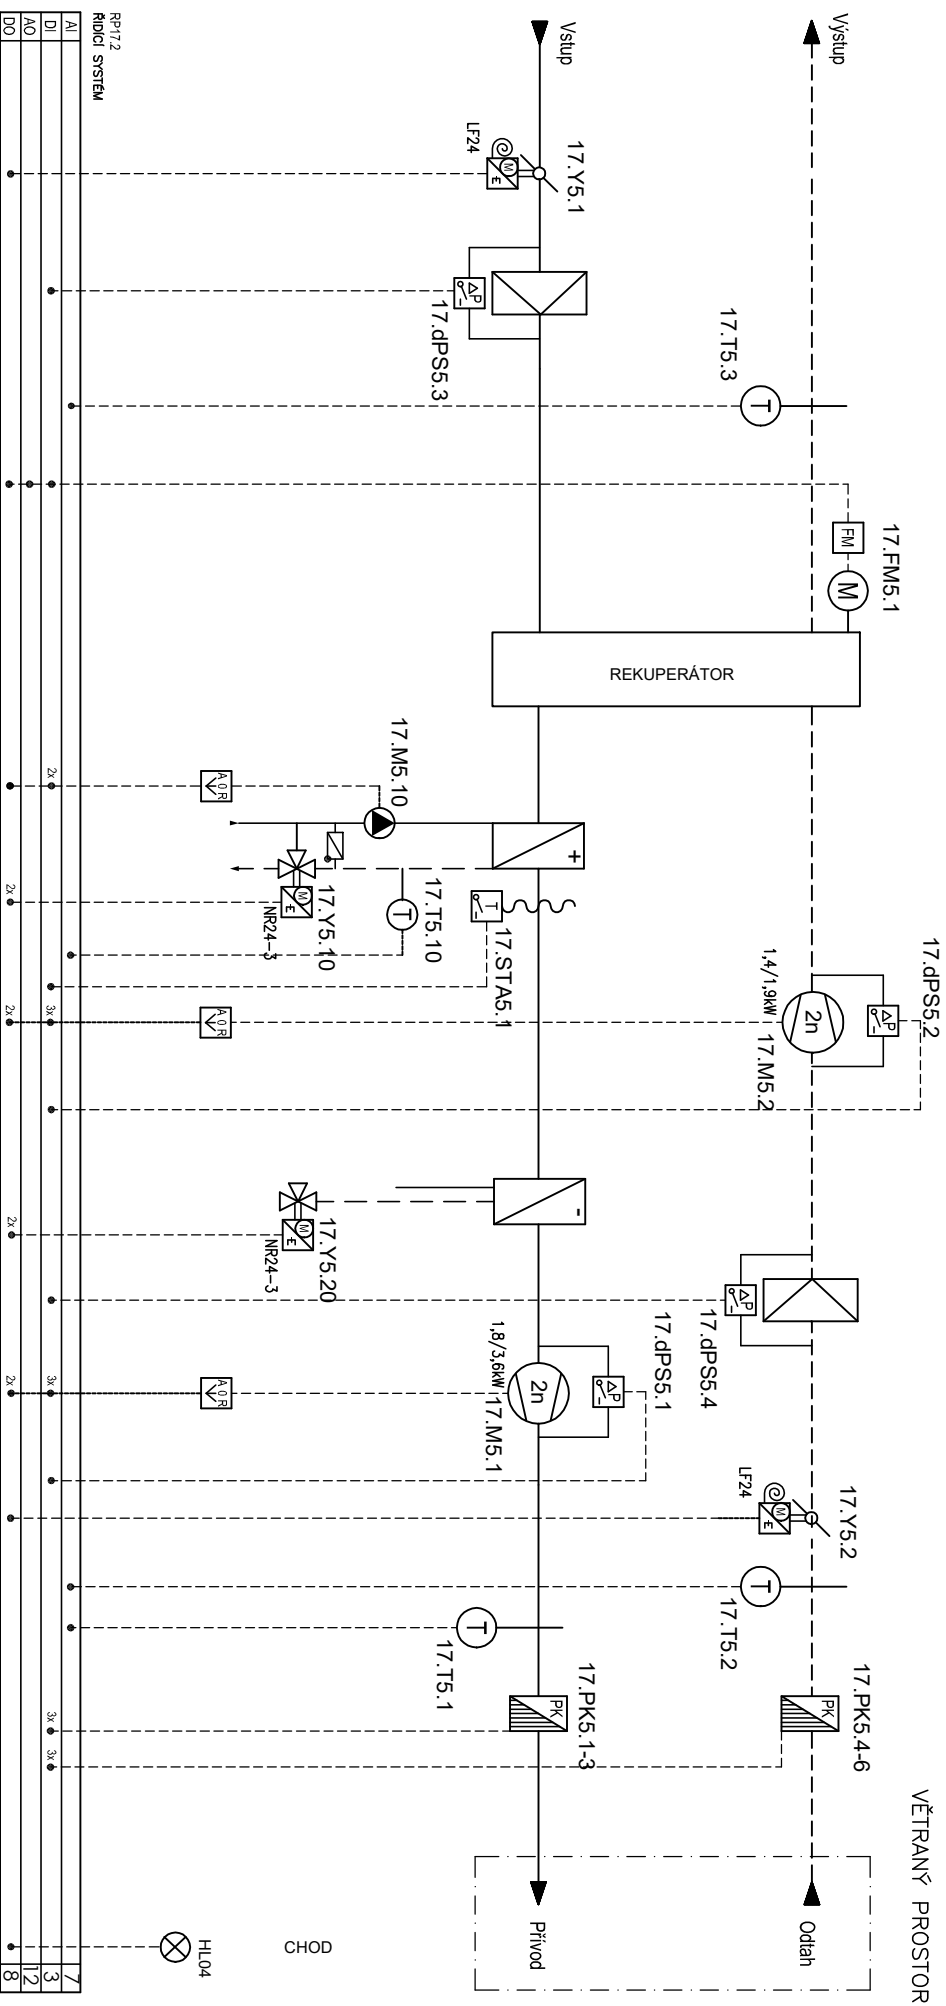

Revize/Revision	Datum/Date	Jméno/Name			
a			vypocítováno	04/2024	ŽŮLANSKÝ
b			elaborováno		
c			kontrolováno	04/2024	ANDREJŠI
checked by					
<div><div><b>Synnett</b> Bringing Buildings to life</div><div>Synnett s.r.o. Tuřanka 1563/115g 627 00 Bрно</div><div>TECHNOLOGICKÉ SCHEMA VZT 5 – SO 17</div><div>Projekt/Project MaR – ověřování VS kotlařská</div><div><div><div>Číslo zakázky/Order number 20444021-4</div><div>Výkres číslo/Number drawing D.1.4.6 – 05</div><div><div>list/Page 17-25</div><div>z/from X</div></div></div><div><div>=</div><div>+</div></div></div></div>					