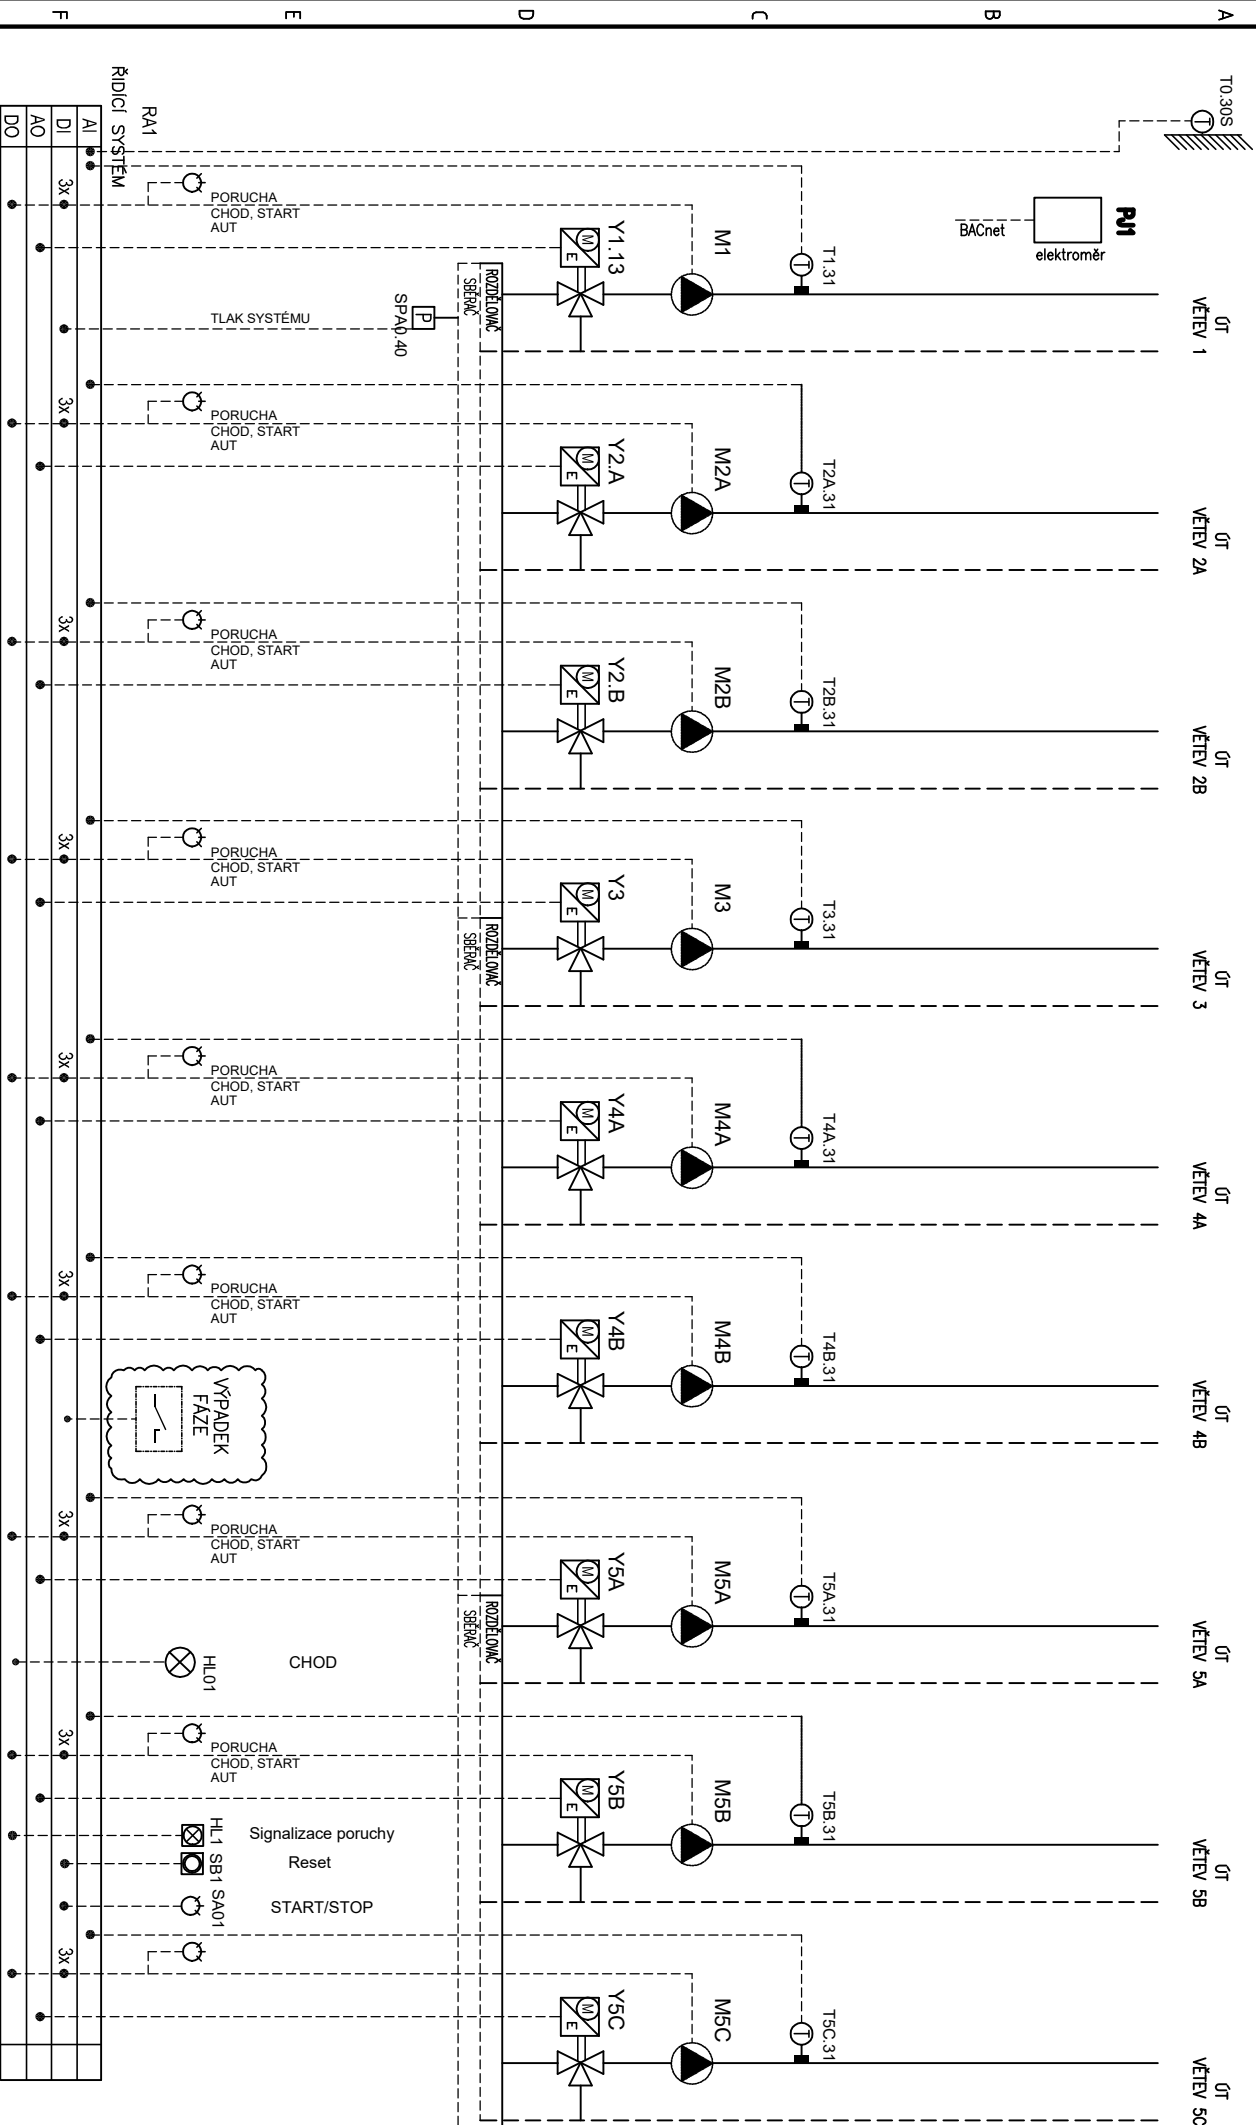


VENKONÍ TEPLOTA SEVER

SO SKLENÍKY
rozvaděč RA1

Revize/Revision	Datum/Date	Jméno/Name
a	04/2021	ŽILANSKÝ
b		
c	04/2021	ANDREJŠÍ
d		

Synett s.r.o.
Tufanka 1583/115g
627 00 Brno

TECHNOLOGICKE SCHEMA
VS – SO SKLENÍKY

Projekt/Project	Mař – ovládaní VS Količský	Ykres číslo/Number drawing	Str./Page
20444021-4	D.1.4.6 – 05		20.1
			X

Synett
Bringing Building to life