



PŘEDÁVACÍ STANICE TEPLA
SO 03 – Sekce věd o zemi
GEOLOGIE

Připrava pro měření
pro každé měřidlo bude připraven jistič B6A/1

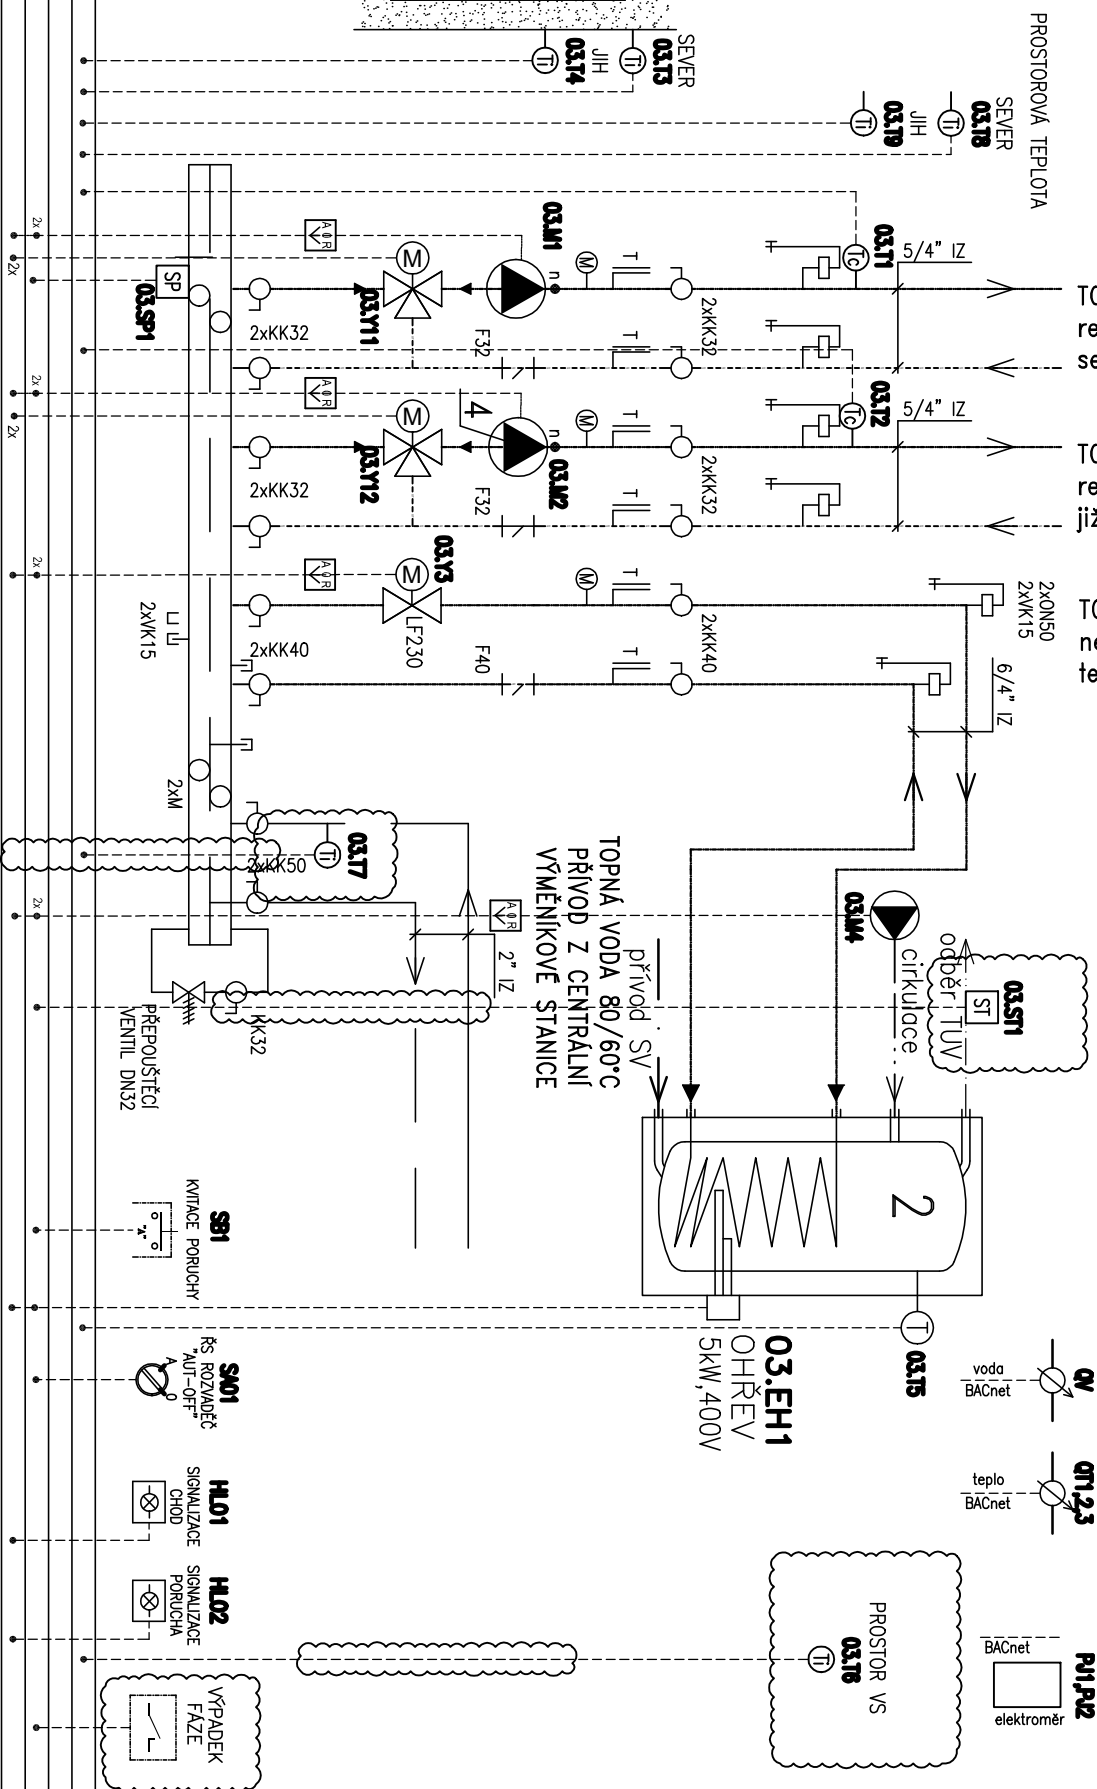

Revize/Revision	Datum/Date	Jméno/Name		
a		vypracoval	04/2024	ŽIŽLAŇSKÝ
b		editoval by		
c		kontroloval	04/2024	ANDREJŠI
d		checked by		
<div><div><p>Synett Bringing Buildings to life</p></div><div><p>Synett s.r.o. Tuřanka 1583/115g 627 00 Brno</p></div></div>				
TECHNOLOGICKÉ SCHÉMA				
VS – SO 03				
Projekt/Project Mař – ořivádání VS kotlířské				
=				
+				
Číslo zakázky/Order number	Wyřes čířslo/Number drawing	líst/ľage		
20444021-4	D.1.4.6 – 05	zľfrom		