
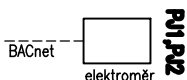


Připrava pro měření
pro každé měřidlo bude připraven jistič B6A/1


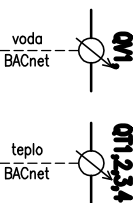


PŘEDÁVACÍ STANICE TEPLA

SO 08 – Sekce matematiky

rozvaděč RA8

ODTÁHOVÝ VENTILÁTOR

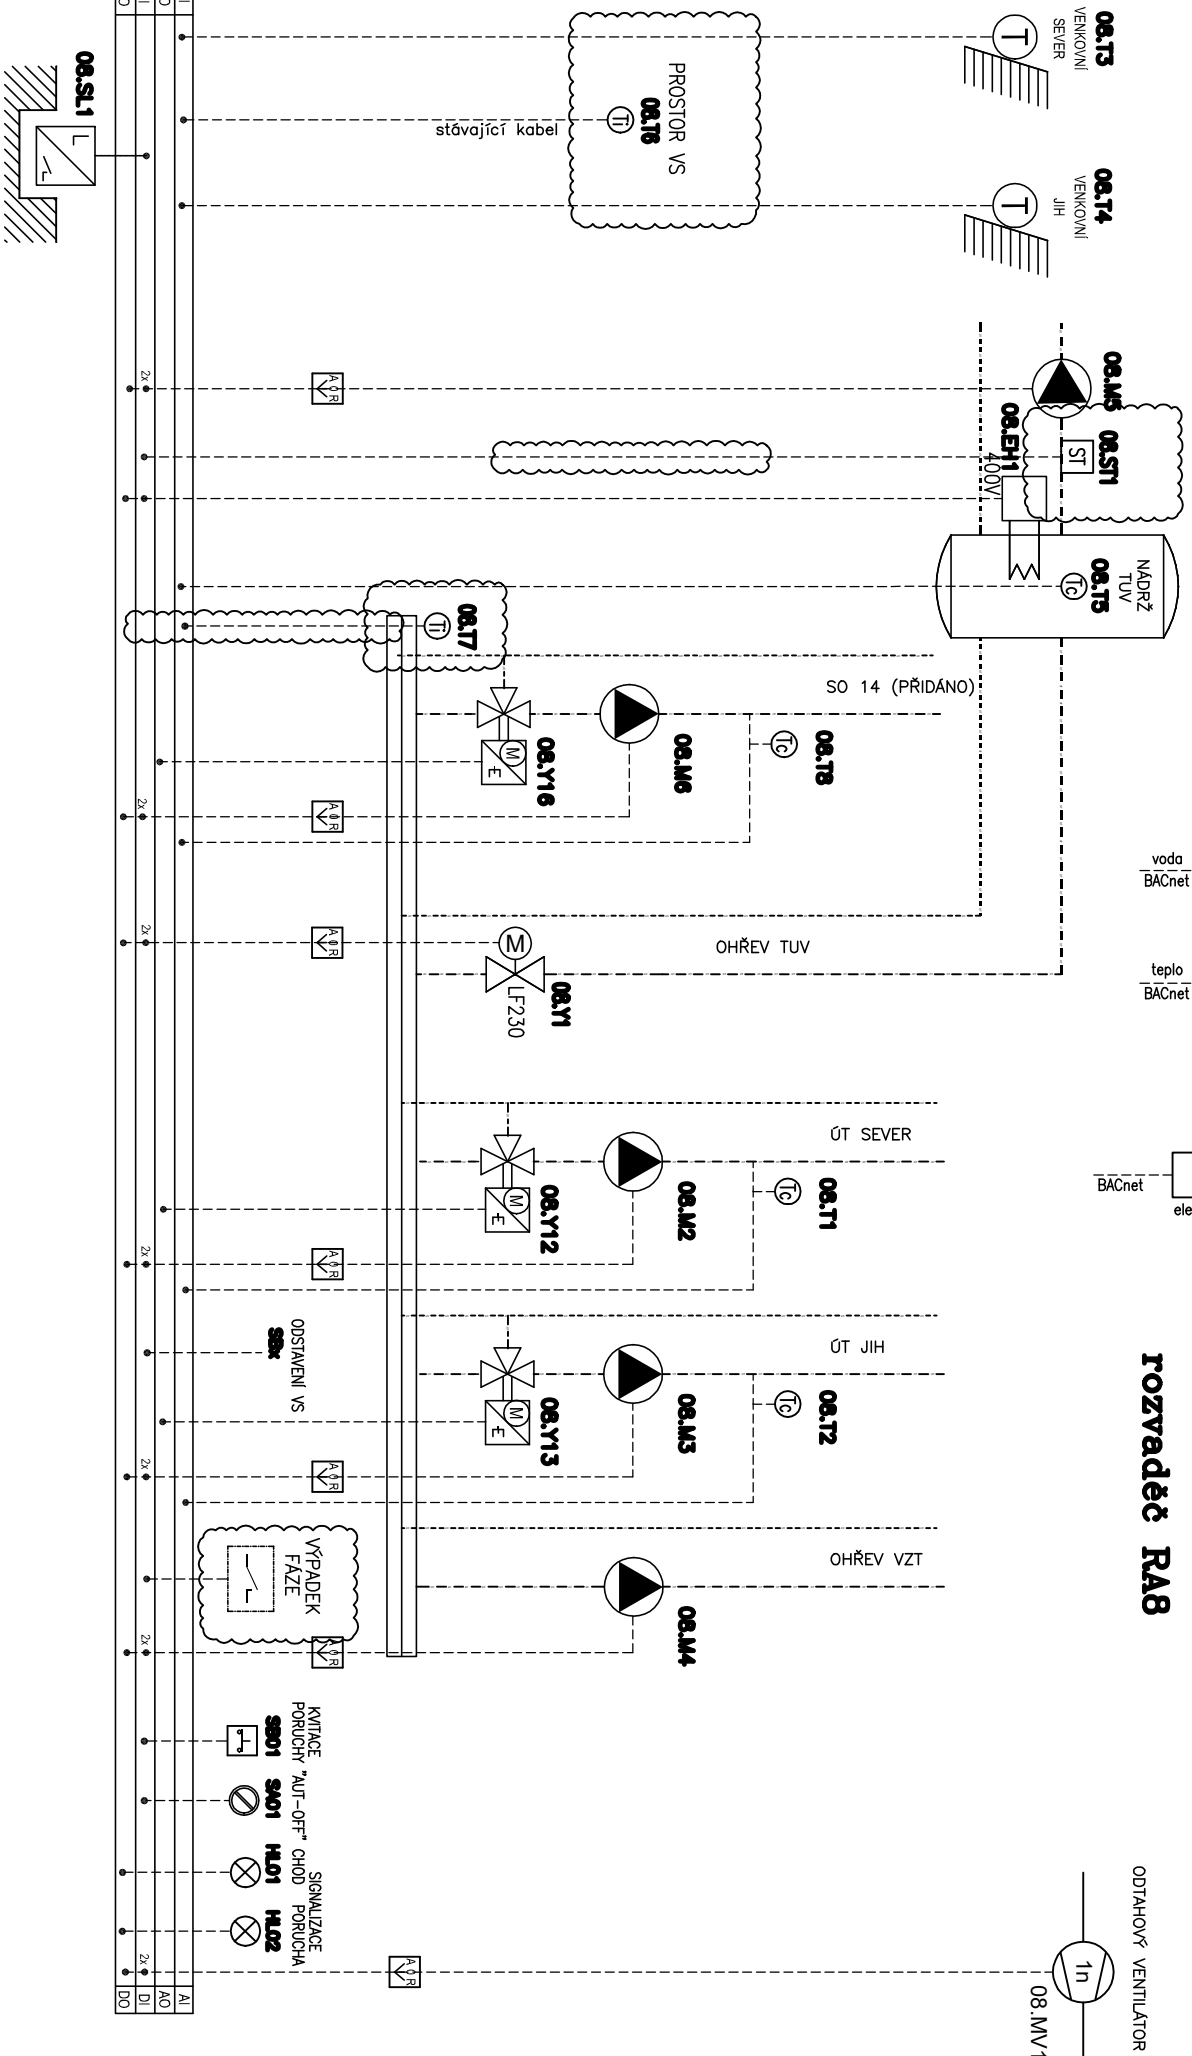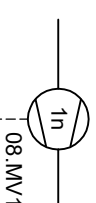

		<div><div>Synett</div><div>Bringing Buildings to life</div></div>		Synett s.r.o. Tuřanka 1563/115g 627 00 Brno		TECHNOLOGICKÉ SCHEMA VS – SO 08		Projekt/Project MaR – ovládací VS Količský		=	
Revize/Revision	Datum/Date	Jméno/Name									
a			vypracoval	04/2024	ŽŹLANSKÝ					+	
b			edobroval by								
c			kontroloval	04/2024	ANDREJŠÍ						
d			checked by								
			Císlo zakázky/Order number		Výkres číslo/Number drawing		List/Page				
			20444021-4		D.1.4.6 – 05		8 / from				