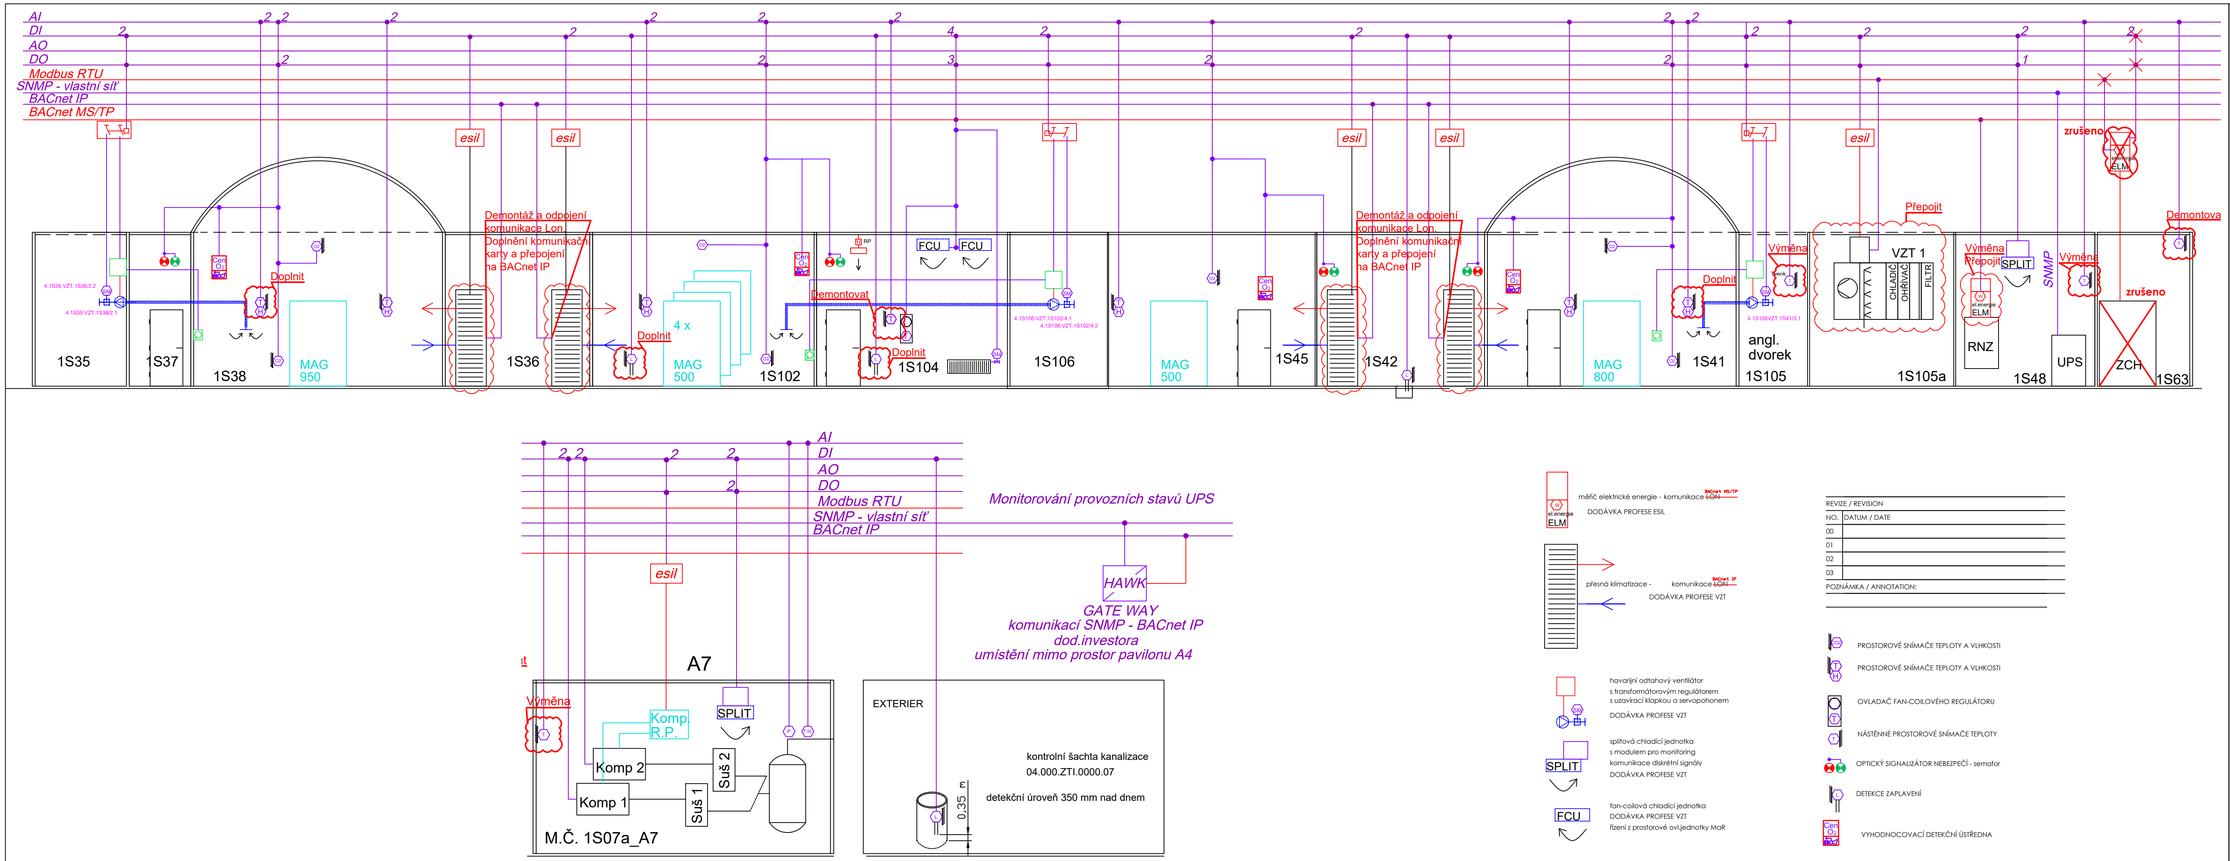

REVIZE / REVISION

NO.	DATUM / DATE
00	
01	
02	
03	

POZNÁMKA / ANNOTATION:

UNIVERZITNÍ KAMPUS

BRNO-BOHUNICE, ČESKÁ REPUBLIKA

Synett®

TECHNOLOGICKÉ SCHÉMA MAR.

CEI - UKB CEITEC, přístavba NMR

STAVBA / PROJECT	CEITEC
ČÍSLO ZAKÁZKY/ ARCHIVE NO.	50245070
STUPEŇ / PHASE	DVD
NÁZEV PS - SO / BUILDING TITLE	F 302 - VÝMĚNA MaR
ČÁST / PART	13 MĚŘENÍ A REGULACE

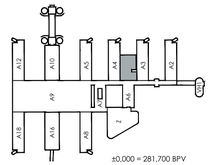

NÁZEV VÝKRESU / DRAWING TITLE	TECHNOLOGICKÉ SCHÉMA MaR
VED. PROJEKTANT / CHECKED BY	Ing. RADEK DOHNAL
VYPRACOVAL / PREPARED BY	LUKÁŠ ZRŮSTEK
DATUM / DATE	26.04.2024
FORMÁT / FORMAT	4 × A4
MĚŘÍTKO / SCALE	-

STAVBA	STUPEŇ	ČÍSLO PS - SO	ČÁST	VÝKRES	REVIZE
CEI	DVD	F 302	13	004	00
PROJECT	PHASE	BUILDING TITLE	PART	NO.	REVISION