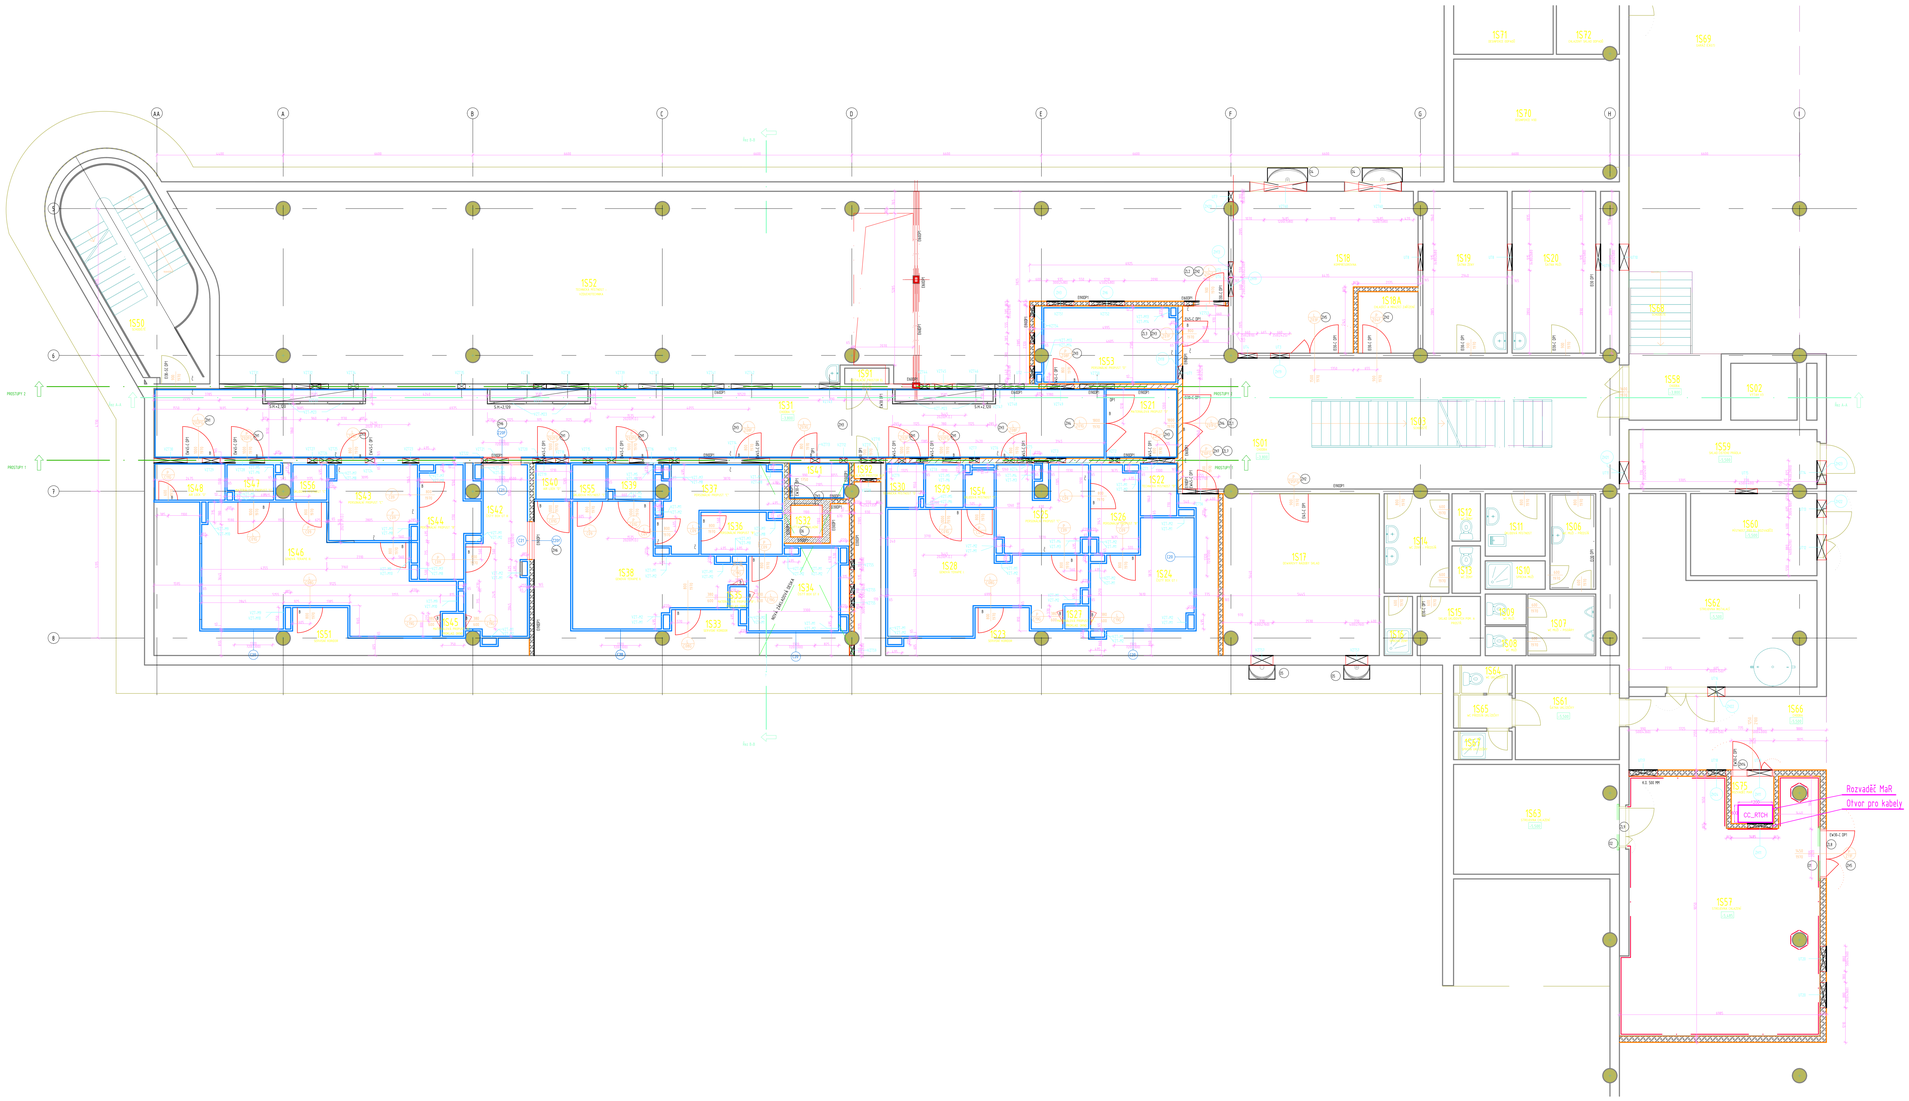

LEGENDA MATERIÁLŮ

- SENDVIČOVÉ KOVOVÉ PŘÍČKY TL. 60 mm
- SDK PŘÍČKY OBOUSTRANNĚ 2x OPLÁŠTĚNÉ, CW100 - CELK. TLOUŠŤKA 150mm RESP. SDK OBKLADY JEDNOSTRANNĚ 2x OPLÁŠTĚNÉ, CW50 - CELK. TL. 75 MM
- SENDVIČOVÉ KOVOVÉ PŘÍČKY CHLADÍRENSKÉ TL. 60mm
- ZDĚNÉ PŘÍČKY Z CIHEL PLNÝCH NA MALTU MC 5 , TL. 150 MM, OMÍTKY Z OBOU STRAN CEMENTOVÉ S PANCÉŘOVANOU PERLINKOU
- ZDĚNÉ PŘÍČKY Z CIHEL PLNÝCH NA MALTU MC 5 , TL. 150 MM
- ZDĚNÉ PŘÍČKY Z PS TVÁRNIC NA SYSTÉMOVÉ LEPIDLO, TL. 100 A 150 MM PEVNOSTNÍ TŘÍDA P2-500
- ZDĚNÉ NOSNÉ STĚNY Z PS TVÁRNIC NA SYSTÉMOVÉ LEPIDLO, TL. 200 A 250 MM PEVNOSTNÍ TŘÍDA P4-550
- ZDĚNÉ NOSNÉ STĚNY Z ŠALOVACÍCH TVÁRNIC Z VIBROLISOVANÉHO BETONU (C20/25), TL. 200 A 250 MM

REV/...	--	--
REV/...	--	--
REVIZE / DATUM	POPIS	VYPRACOVAL

±0,000=296,400 m.n.m.

ZPRACOVAL	Ing. Lukáš Živinec	ZPRACOVATEL: PROCESS AUTOMATION SOLUTIONS	GENERÁLNÍ PROJEKTANT: EP Rožnov, a.s. Dolní Němčice 1720 CZ 756 61 Rožnov pod Radhoštěm tel.: 571 664 111, fax: 571 664 400 e-mail: ep@epznovo.cz
KONTROLOVAL	Ing. Petr Zeman		
SCHVÁLIL (HIP)	Ing. Ladislav Drozd		
INVESTOR	MASARYKOVA UNIVERZITA		
MÍSTO STAVBY	BRNO	ČÍSLO ZAKÁZKY	K23051016

STAVBA
ÚPRAVY V PAVILONU C03 V UNIVERZITNÍM KAMPUSU BOHUNICE

OBJEKT: D.1.1 NÁRODNÍ PLÁN OBNOVY (NPO): D.1.2 OPERAČNÍ PROGRAM JAN AMOS KOMENSKÝ (OP JAK)

STAVEBNÍ/INŽENÝRSKÝ OBJEKT: D.1.2.4.5 MaR HVAC a monitoringu ČP, Blokace dveří – pro 1.PP, 1.NP, 2.NP
D.2.2.2 monitoring technologie – pro 1.PP, 1.NP, 2.NP

NÁZEV VÝKRESU	DATUM	MĚŘÍTKO	KOPIE
Rozvaděč MaR pro strojovnu chladu	01/2024	1 : 50	
	POČET A4: 12		
	STUPEŇ: DVZ	OZNAČENÍ VÝKRESU: 23051S6-09	