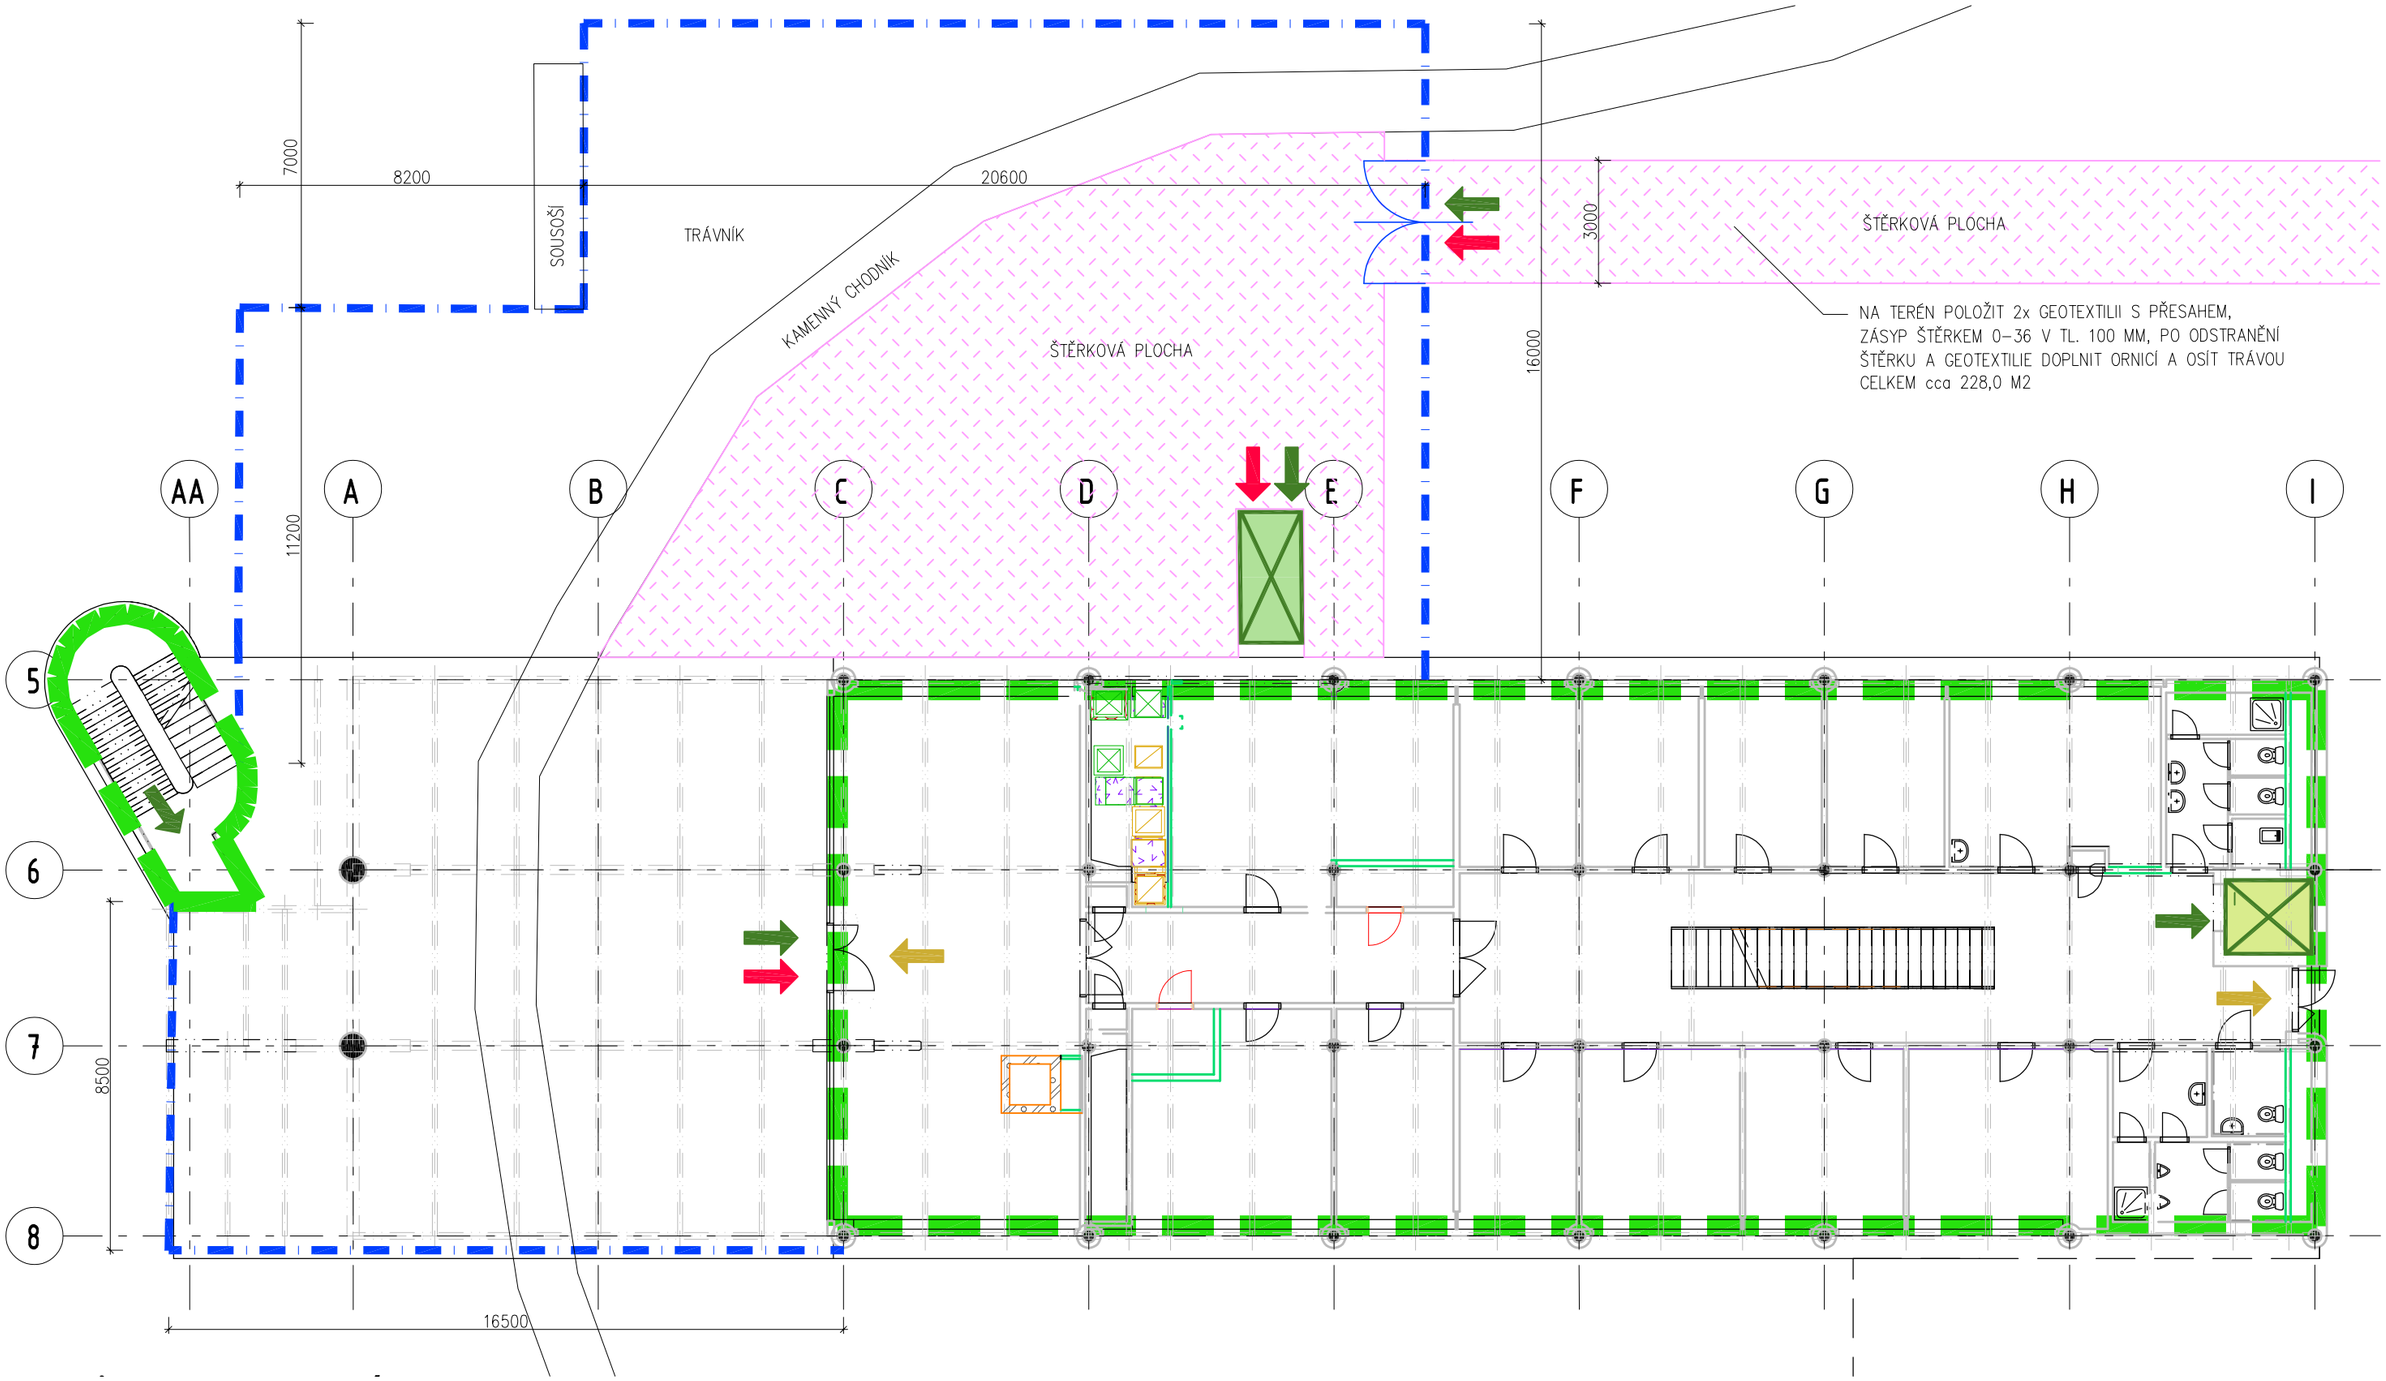

LEGENDA

- LABORATOŘE V PROVOZU
- STAVENIŠTĚ
- HRANICE STAVENIŠTĚ, OPLOCENÍ
- VNITŘNÍ STÁVAJÍCÍ VÝTAH NOSNOST 800 KG
- PŘÍSTUP PRACOVNÍCI STAVBY
- STAVEBNÍ MATERIÁL
- ODVOZ SUTI
- VENKOVNÍ STAVEBNÍ VÝTAH NOSNOST 2150 KG

ÚPRAVY PAVILONU C03 V UNIVERZITNÍM KAMPUSU BOHUNICE

PŮDORYS 1.NP - FÁZE 1 1:150 03