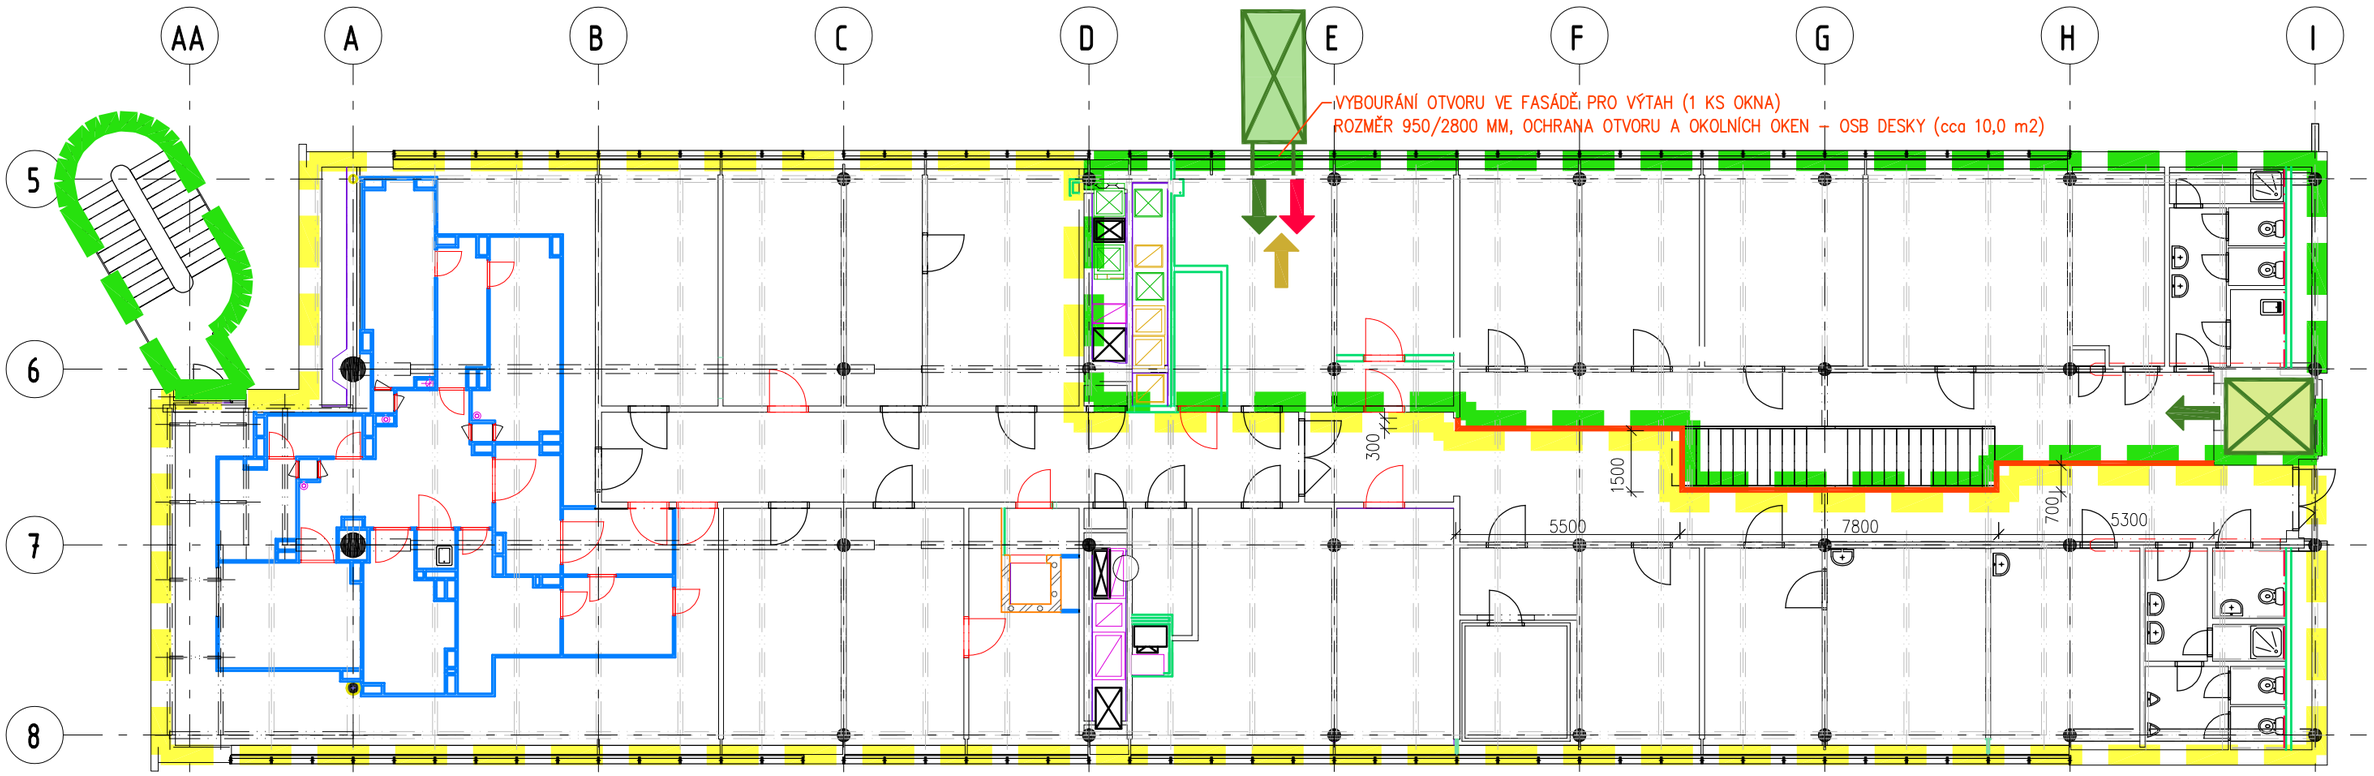

PŮDORYS 3.NP - FÁZE 1

M 1:150

LEGENDA

- LABORATOŘE V PROVOZU
- STAVENIŠTĚ
- HRANICE STAVENIŠTĚ, OPLOCENÍ
- VNITŘNÍ STÁVAJÍCÍ VÝTAH NOSNOST 800 KG
- VENKOVNÍ STAVEBNÍ VÝTAH NOSNOST 2150 KG
- PŘÍSTUP PRACOVNÍCI STAVBY
- STAVEBNÍ MATERIÁL
- ODVOZ SUTI
- PROVIZORNÍ PŘÍČKA SDK TL. 100 MM, V=2800 MM FÁZE 1 – DÉLKA 21,00 M

ÚPRAVY PAVILONU C03 V UNIVERZITNÍM KAMPUSU BOHUNICE

PŮDORYS 3.NP - FÁZE 1 1:150 05