


STR

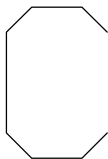

5.NP


4.NP

3.NP

2.NP

1.NP

1.PP

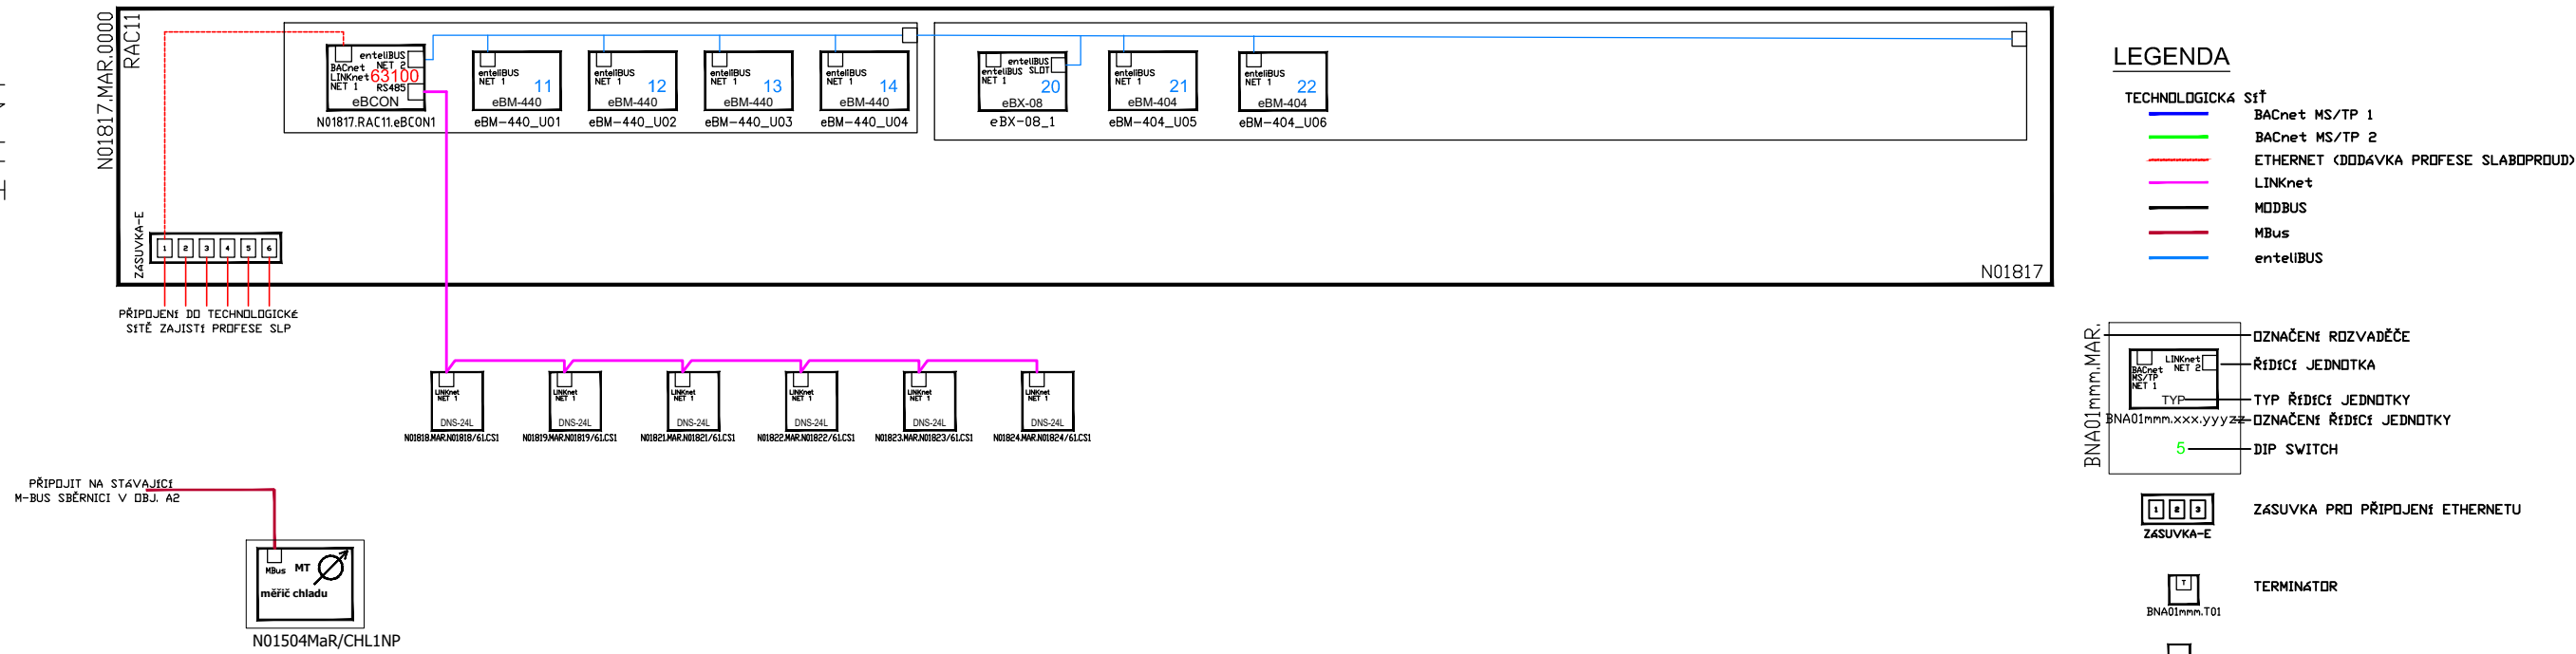

ZMĚNY	c			
	b	ZMĚNA m.č. N01823	DATUM	09/2023
	a			PODPIS <i>Def</i>

INVESTOR:		Masarykova univerzita Žerotínovo nám. 617/9, 601 77 Brno tel.: +420 549 491 011 e-mail: info@muniv.cz	
Masarykova univerzita		MUNI	

PROJEKTANT:			
ZODP. PROJEKTANT:	Ing. Radek DOHNAL	<i>Def</i>	
VYPRACOVAL:	Ing. Radek DOHNAL	<i>Def</i>	
KONTROLOVAL:	Ing. Radek DOHNAL	<i>Def</i>	

ČÁST DOKUMENTACE:	
D.1.4.6. MĚŘENÍ A REGULACE	

Výstavba a modernizace Fakulty informatiky a Ústavu výpočetní techniky Masarykovy univerzity REKONSTRUKCE 1.NP C - OBJEKT SO 7040 BUDOVA C K.ú. Ponava, parc.č. 228/1, 228/5 TOPOLOGICKÉ SCHÉMA MAR	FORMAT	4×A4
	DATUM	09/2023
	STUPEŇ	DPS
	ZAKÁZKOVÉ ČÍSLO	TO-517-DPS
MĚŘÍTKO:		ČÍSLO VYKRESU:
—		D.1.4.6.04_B