


PŮDORYS 5.NP

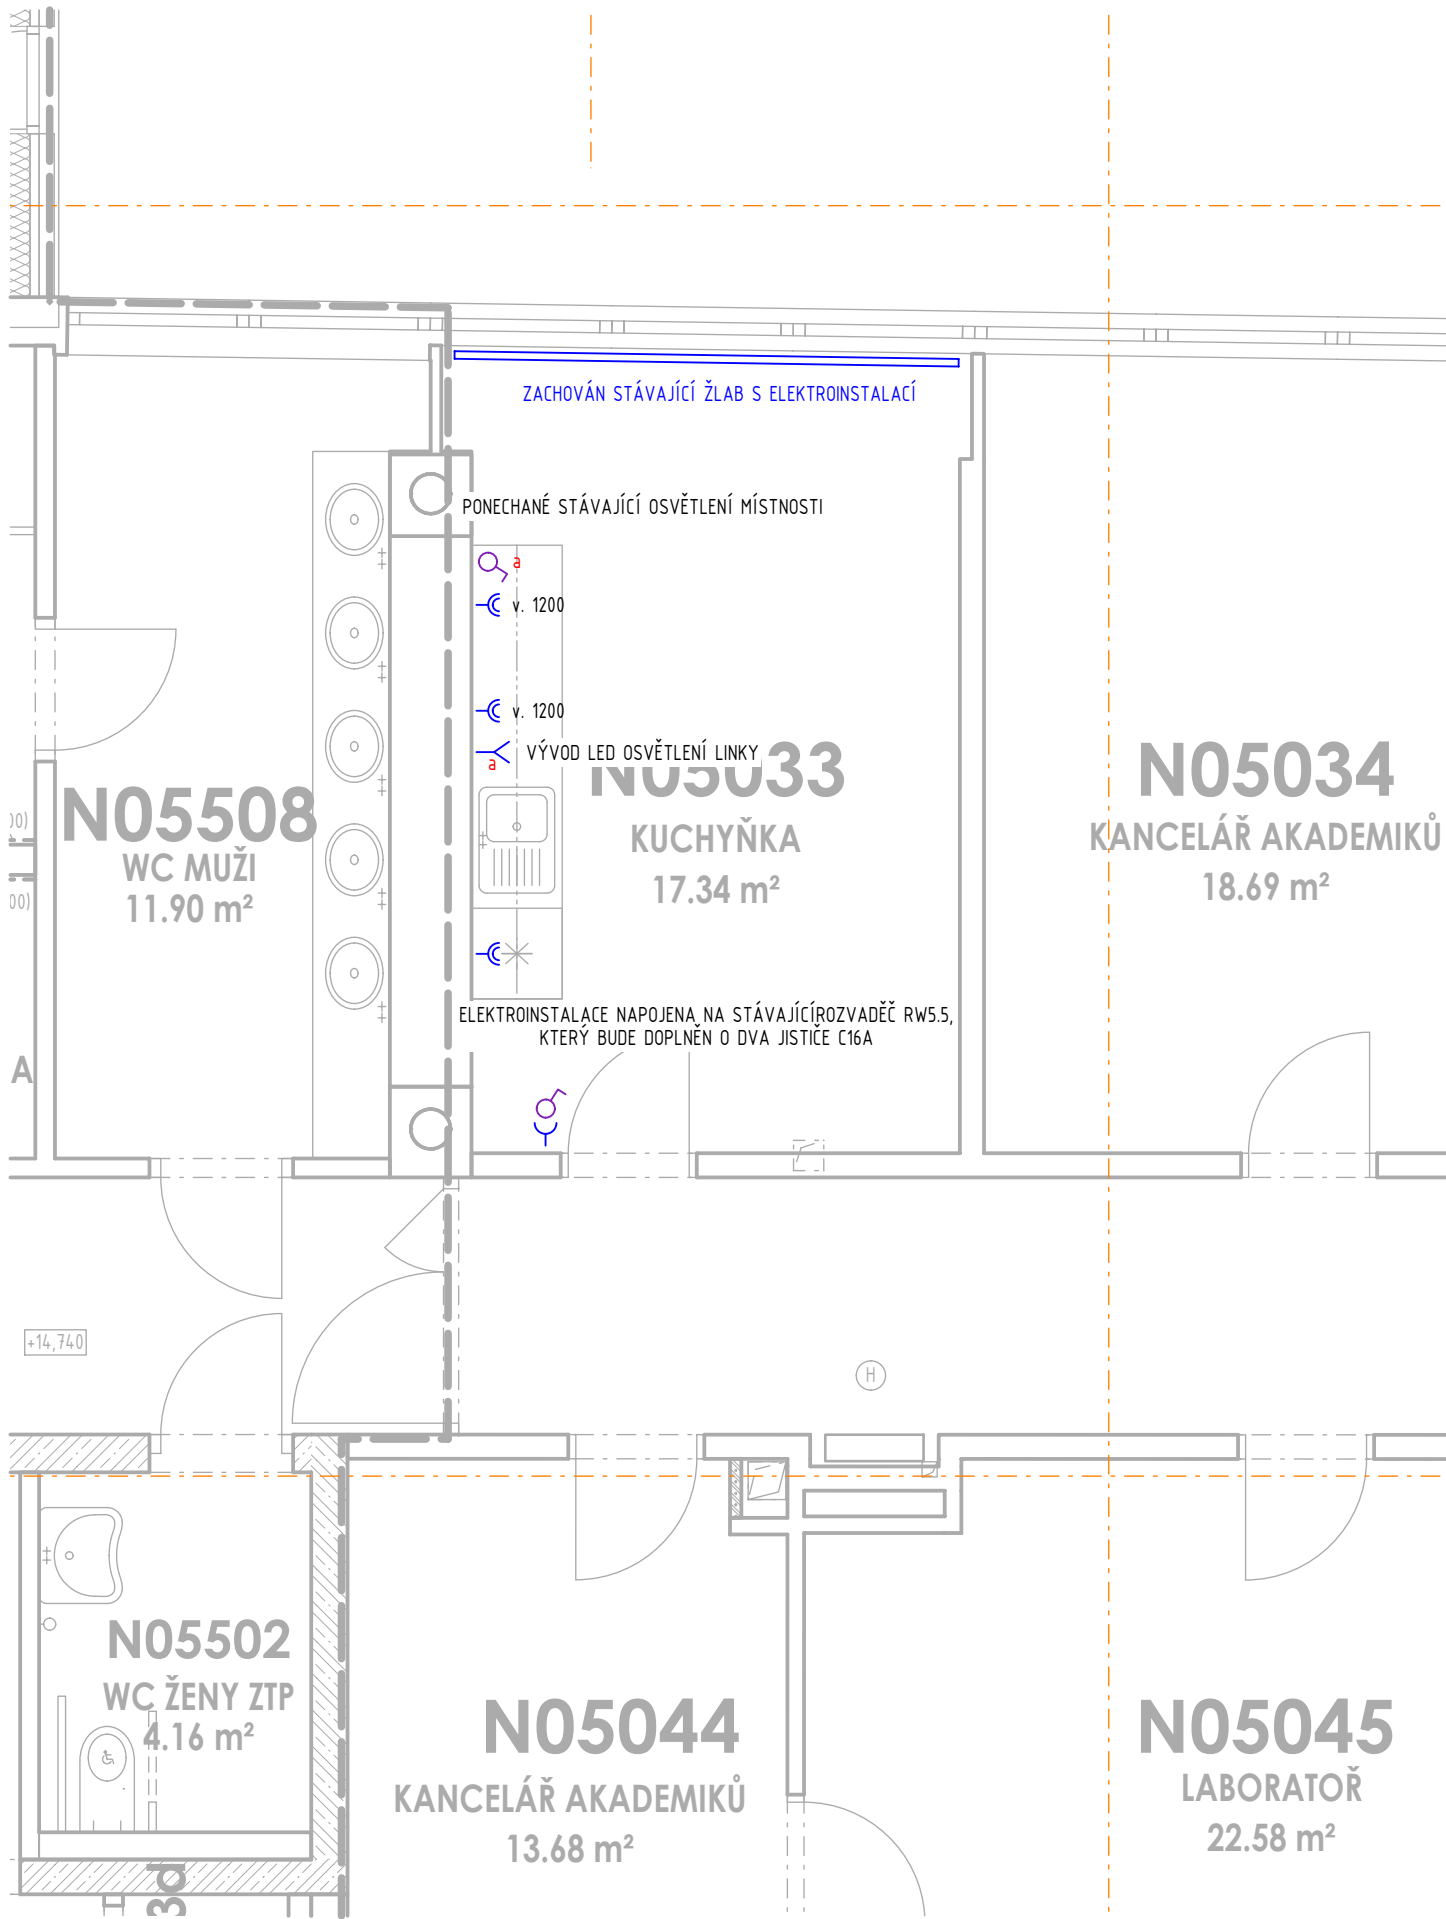

LEGENDA SVÍTIDEL



SVÍTIDLO 600x600 S VYMĚNITELNÍM ZDROJEM

NÁSTĚNNÉ SVÍTIDLO S PIR ČIDLEM

VYPÍNAČ Č.1

SÉRIOVÝ VYPÍNAČ

TLAČÍTKO

LED NOUZOVÉ SVÍTIDLO S PIKTOGRAMEM

LED NOUZOVÉ SVÍTIDLO

LEGENDA PRVKŮ



ZÁSUVKA 230V/16A

ZÁSUVKA 230V/16A S PO

ZÁSUVKA V KABELOVÉM ŽLABU 230V/16A

ZÁSUVKA V KABELOVÉM ŽLABU 230V/16A S PO


ZÁSUVKA 230V/16A UMÍSTĚNA NA STROP

DVOJZÁSUVKA 230V/16A

DVOJZÁSUVKA 230V/16A S PO

DVOJZÁSUVKA 230V/16A UMÍSTĚNA NA STROPĚ

VÝVOD 230V

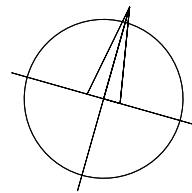

±0,000 = 231,750 m n. m.

SOUŘADNICOVÝ SYSTÉM: JTSK
VÝŠKOVÝ SYSTÉM: B.p.v.

ZMĚNY	c		DATUM		PODPIS	
	b					
	a	ZAPRACOVÁNÍ PŘIPOMÍNEK INVESTORA		07/2021		Adam SKÁCELÍK

INVESTOR:

Masarykova univerzita		Masarykova univerzita Žerotínovo nám. 617/9, 601 77 Brno tel.: +420 549 491 011 e-mail: info@muni.cz	MUNI
-----------------------	--	---	------

PROJEKTANT:

ZODP. PROJEKTANT:	Ing. Matěj KUDLÍK	TECHNICO architects & engineers TECHNICO Opava s.r.o. Hradecká 1576/51 746 01 Opava tel: 553 760 970 info@technico.cz
VYPRACOVAL:	Adam SKÁCELÍK	
	Michal ULICHNÝ	
KONTROLOVAL:	Ing. Martin ULICHNÝ	

ČÁST DOKUMENTACE:

D.1.4.7. SILNOPROUDÁ ELEKTROTECHNIKA

Výstavba a modernizace Fakulty informatiky a Ústavu výpočetní techniky Masarykovy univerzity	FORMÁT	2xA4
	DATUM	06/2021
	STUPEŇ	DPS
	ZAKÁZKOVÉ ČÍSLO	TO-517-DPS
	MĚŘÍTKO:	ČÍSLO VÝKRESU: 1 : 50 D.1.4.7.b.05_a.
REKONSTRUKCE 1.NP C - OBJEKT SO 7040 BUDOVA C		
K.ú. Ponava, parc.č. 228/1, 228/5		
PŮDORYS 5.NP		