

# SCHÉMATA ROZVADĚČŮ

ZMĚNY	d	ZAPRACOVÁNÍ POŽADAVKŮ INVESTORA	DATUM	08/2024	PODPIS	Ing. Martin ULICHNÝ
	c	ZAPRACOVÁNÍ POŽADAVKŮ INVESTORA		04/2024		Michal ULICHNÝ
	b	ZAPRACOVÁNÍ PŘIPOMÍNEK INVESTORA		07/2023		Adam SKÁCELÍK

INVESTOR:

Masarykova univerzita	<b>Masarykova univerzita</b> Žerotínovo nám. 617/9, 601 77 Brno tel.: +420 549 491 011 e-mail: info@muni.cz	<b>MUNI</b>
-----------------------	--	-------------

PROJEKTANT:

ZODP. PROJEKTANT:	Ing. Matěj Kudlík	<b>TECHNICO</b> architects & engineers  TECHNICO Opava s.r.o. Hradecká 1576/51 746 01 Opava tel: 553 760 970 info@technico.cz
VYPRACOVAL:	Adam SKÁCELÍK	
	Ing. Antonín PAVELKA	
KONTROLOVAL:	Ing. Martin ULICHNÝ	

ČÁST DOKUMENTACE:

## D.1.4.7. SILNOPROUDÁ ELEKTROTECHNIKA

Výstavba a modernizace Fakulty informatiky a Ústavu výpočetní techniky Masarykovy univerzity	FORMÁT	A4
	DATUM	06/2021
	STUPEŇ	DPS
	ZAKÁZKOVÉ ČÍSLO	TO-517-DPS
REKONSTRUKCE 1.NP C - OBJEKT SO 7040 BUDOVA C	MĚŘÍTKO:	ČÍSLO VÝKRESU: <b>D.1.4.7.b.07_d.</b>
K.ú. Ponava, parc.č. 228/1, 228/5		
<b>SCHÉMATA ROZVADĚČŮ</b>		




1	2	3	4	5	6	7	8	9	10	11	12	13	14	15	16	17	18	19	20
---	---	---	---	---	---	---	---	---	----	----	----	----	----	----	----	----	----	----	----


Obsah: R/C-1

Akce: REKONSTRUKCE 1.NP C - OBJEKT SO 7040 BUDOVA C


### D.1.4.7. SILNOPROUDÁ ELEKTROTECHNIKA

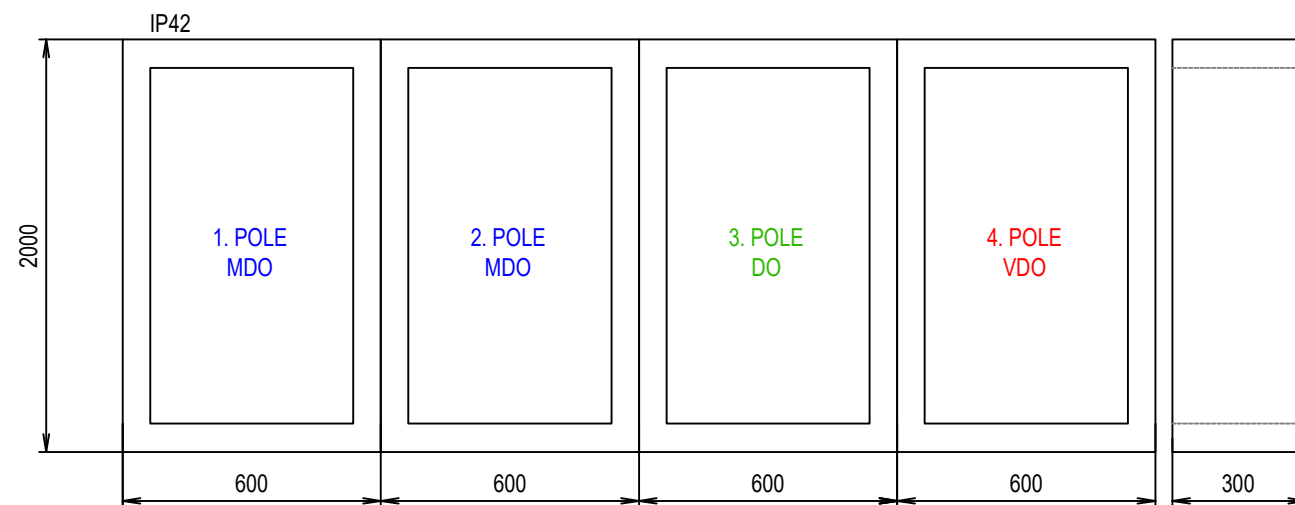


1	2	3	4	5	6	7	8	9	10	11	12	13	14	15	16	17	18	19	20
Vypracoval: Adam Skácelík								Investor:  MASARYKOVA UNIVERZITA			Zak.číslo: TO-517-DSP			A.K.:		Listů: 18			
Kontroloval: Ing. Martin Uličný											Změna/Datum:			V.č.:		List:			
Datum : 07/2020											Měřitko: N					1			

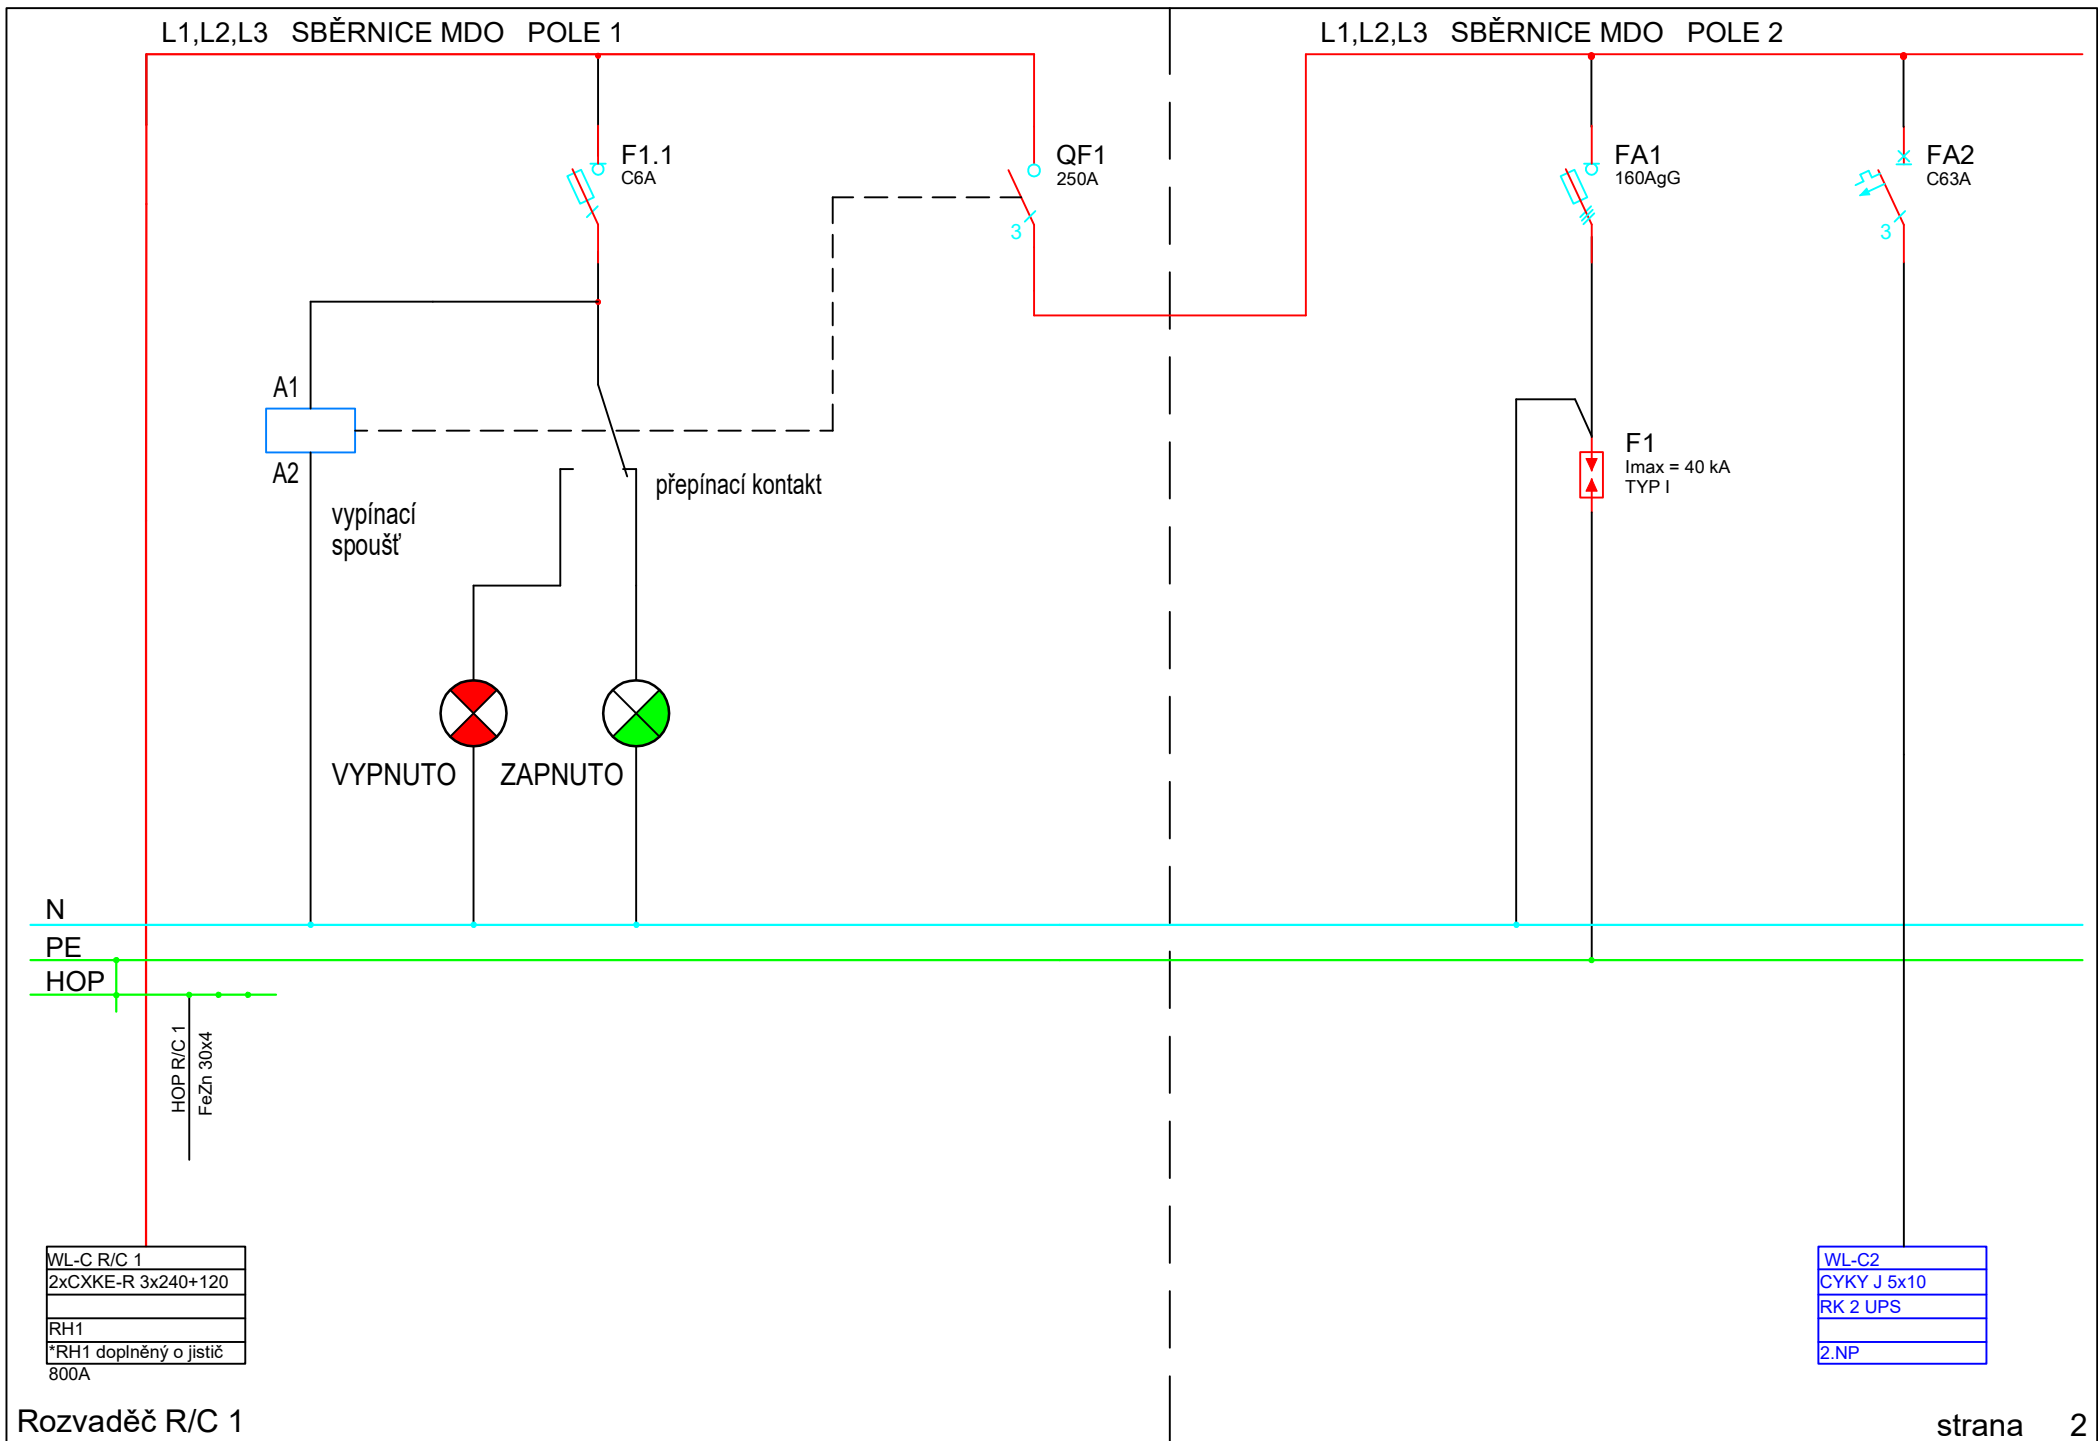

L1,L2,L3 SBĚRNICE MDO POLE 2

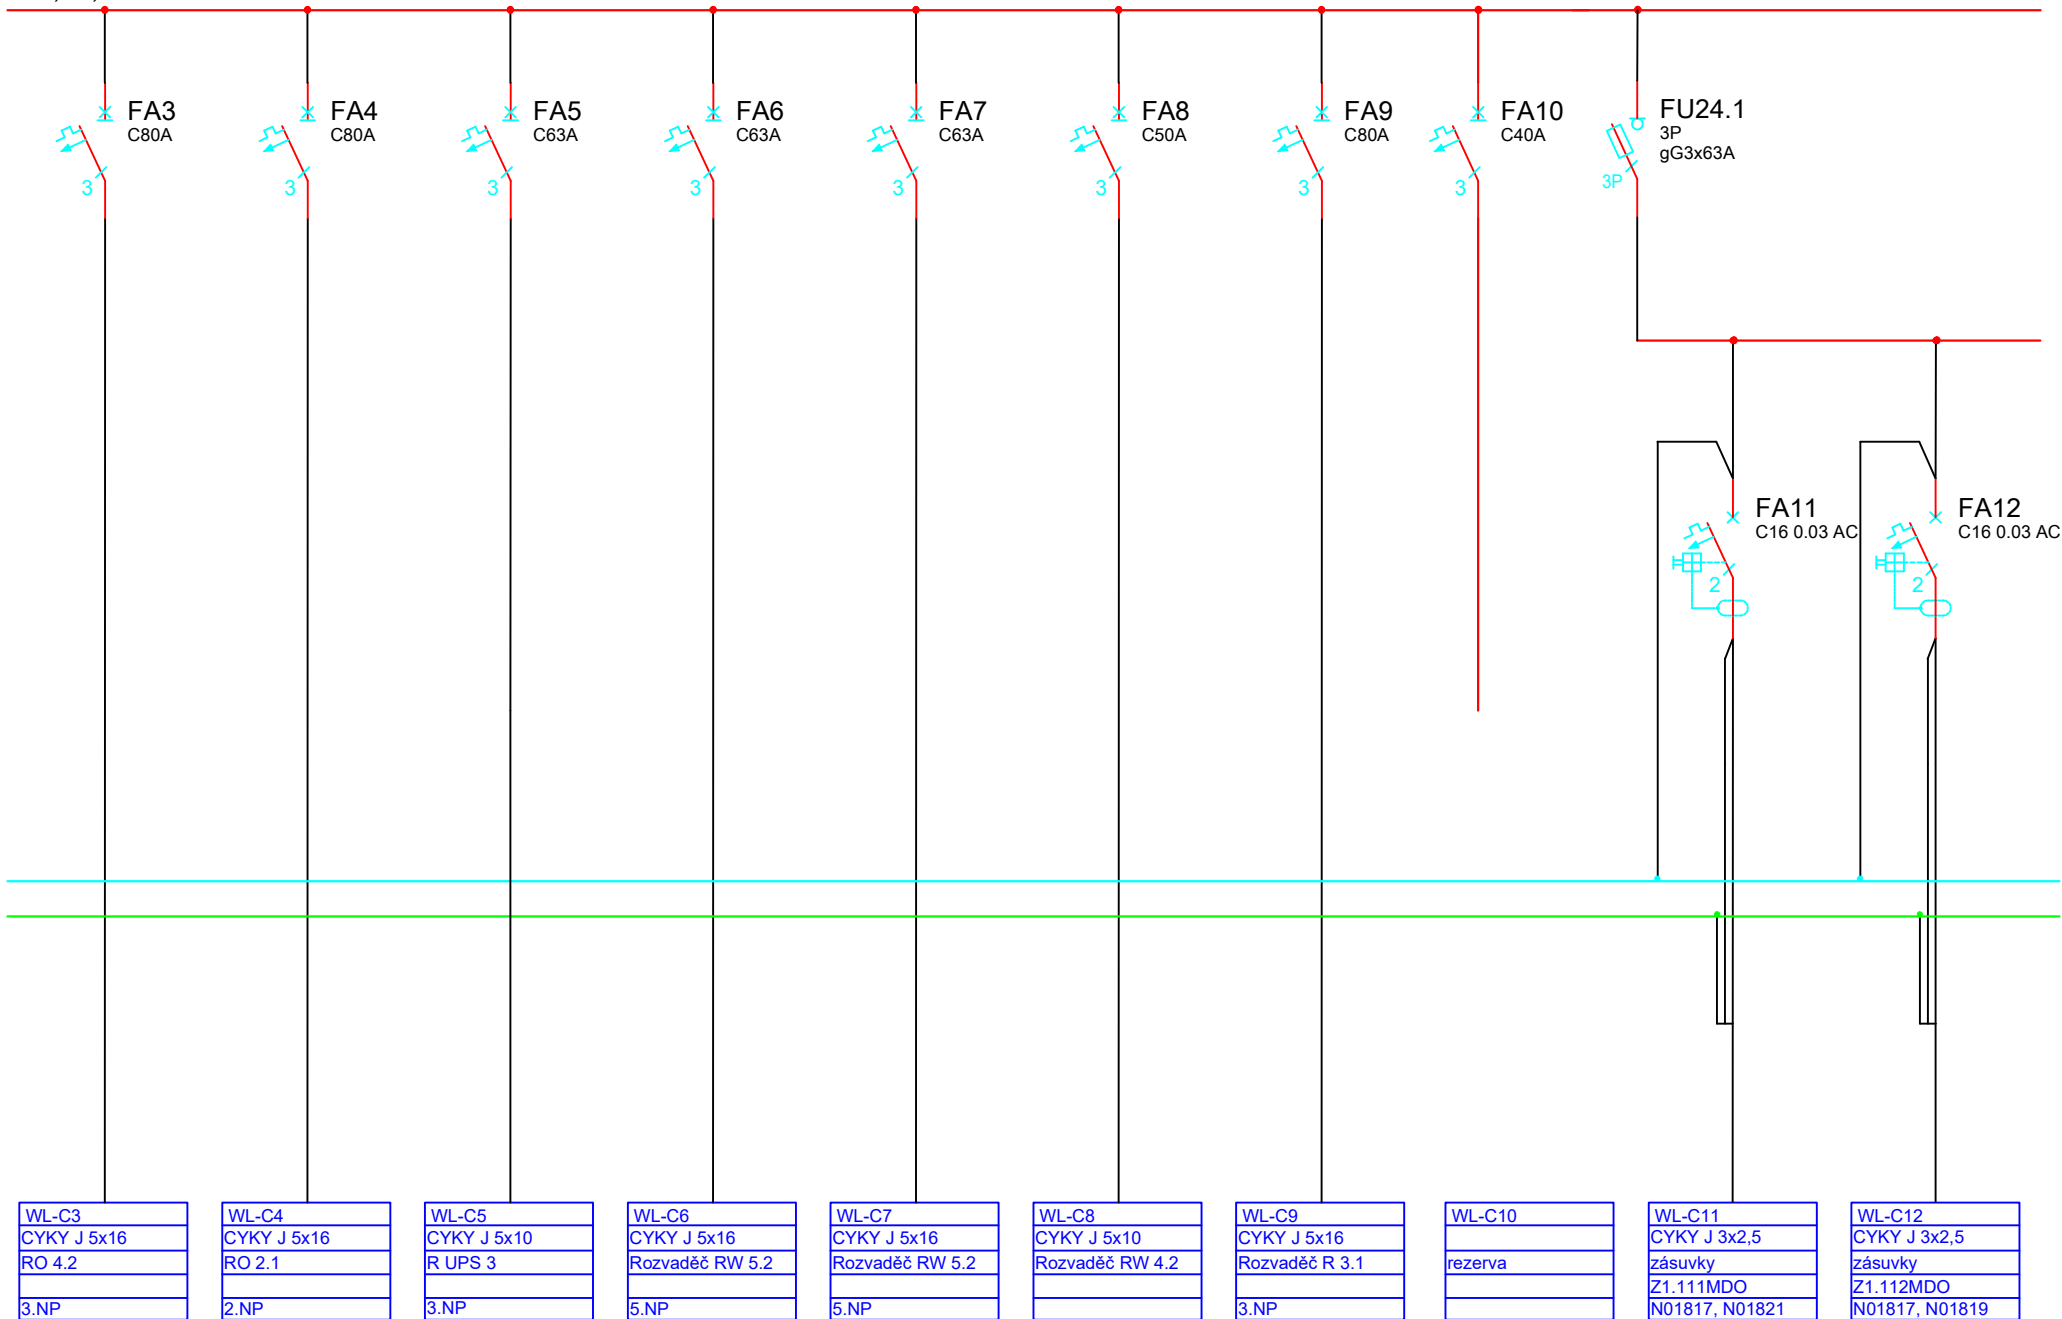


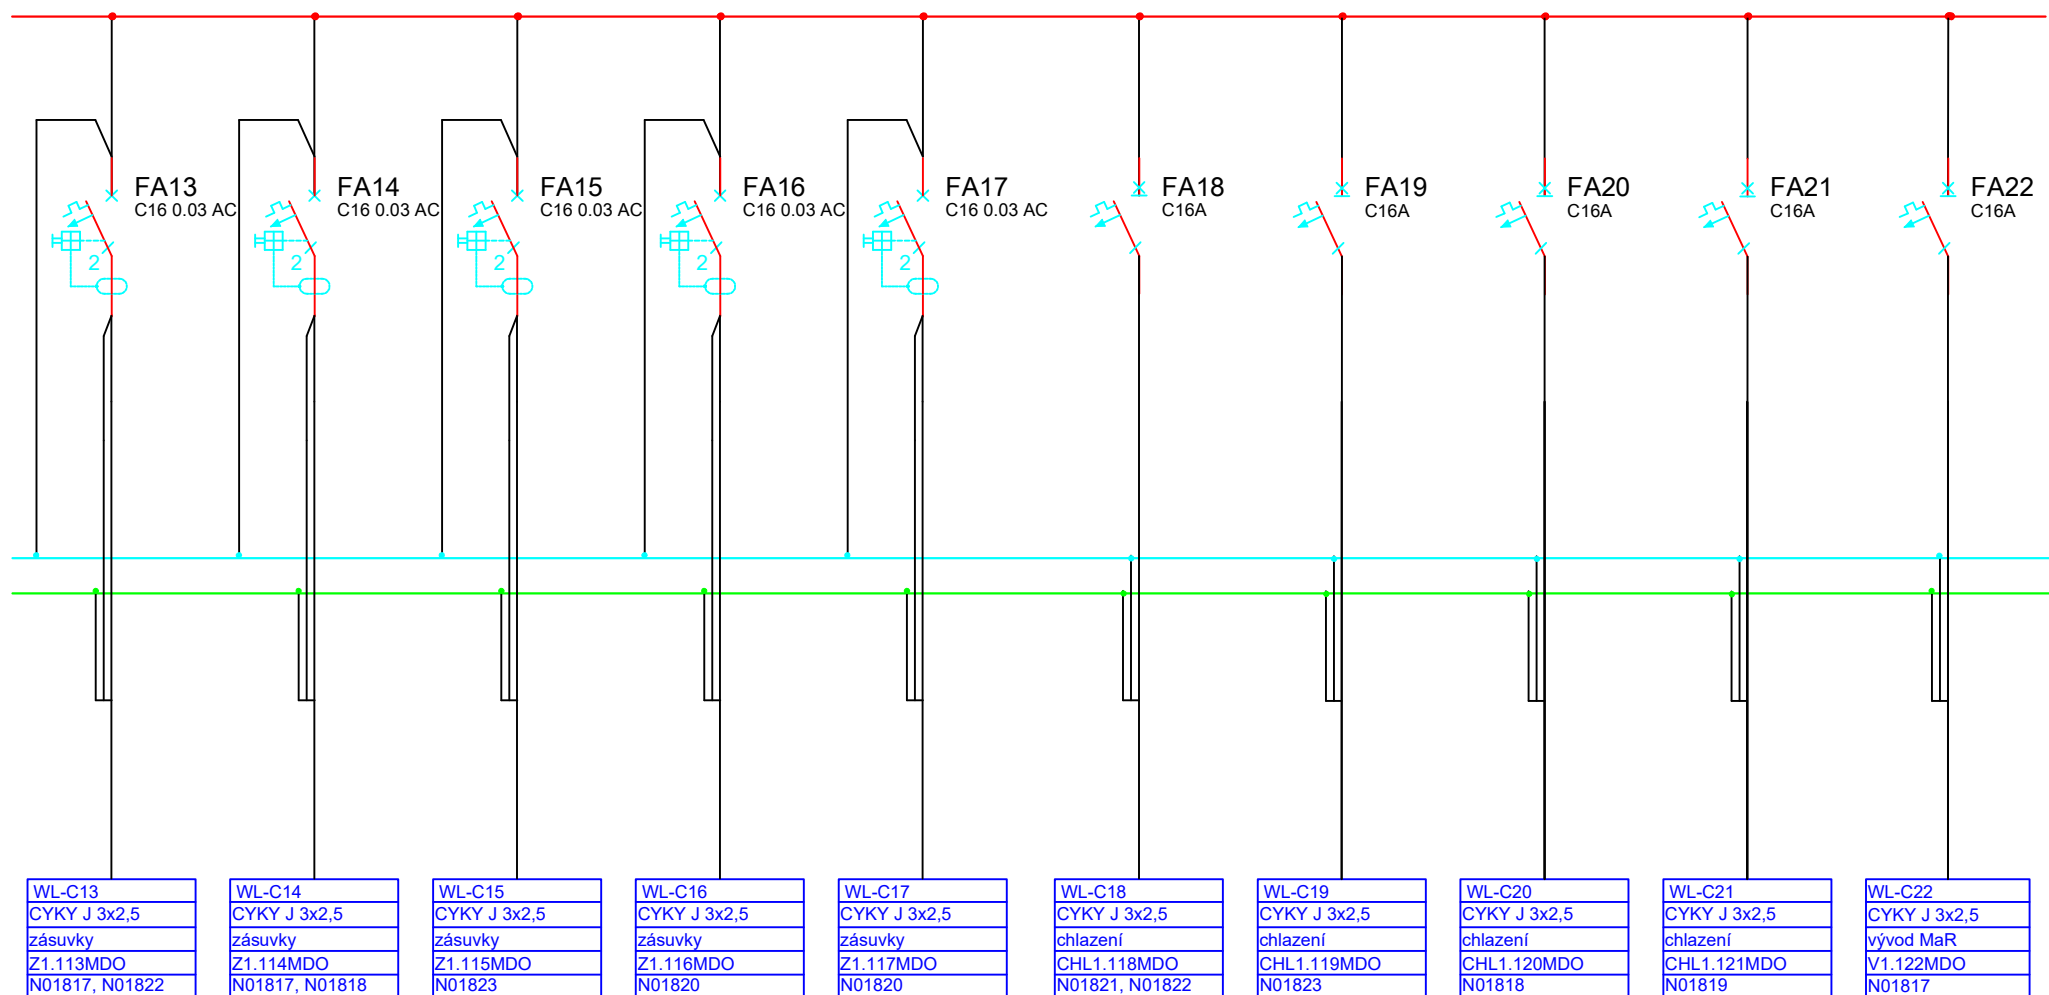


L1,L2,L3 SBĚRNICE MDO POLE 2


FU24.2  
3P  
3x63A gG

L1',L2',L3' SBĚRNICE MDO POLE 2

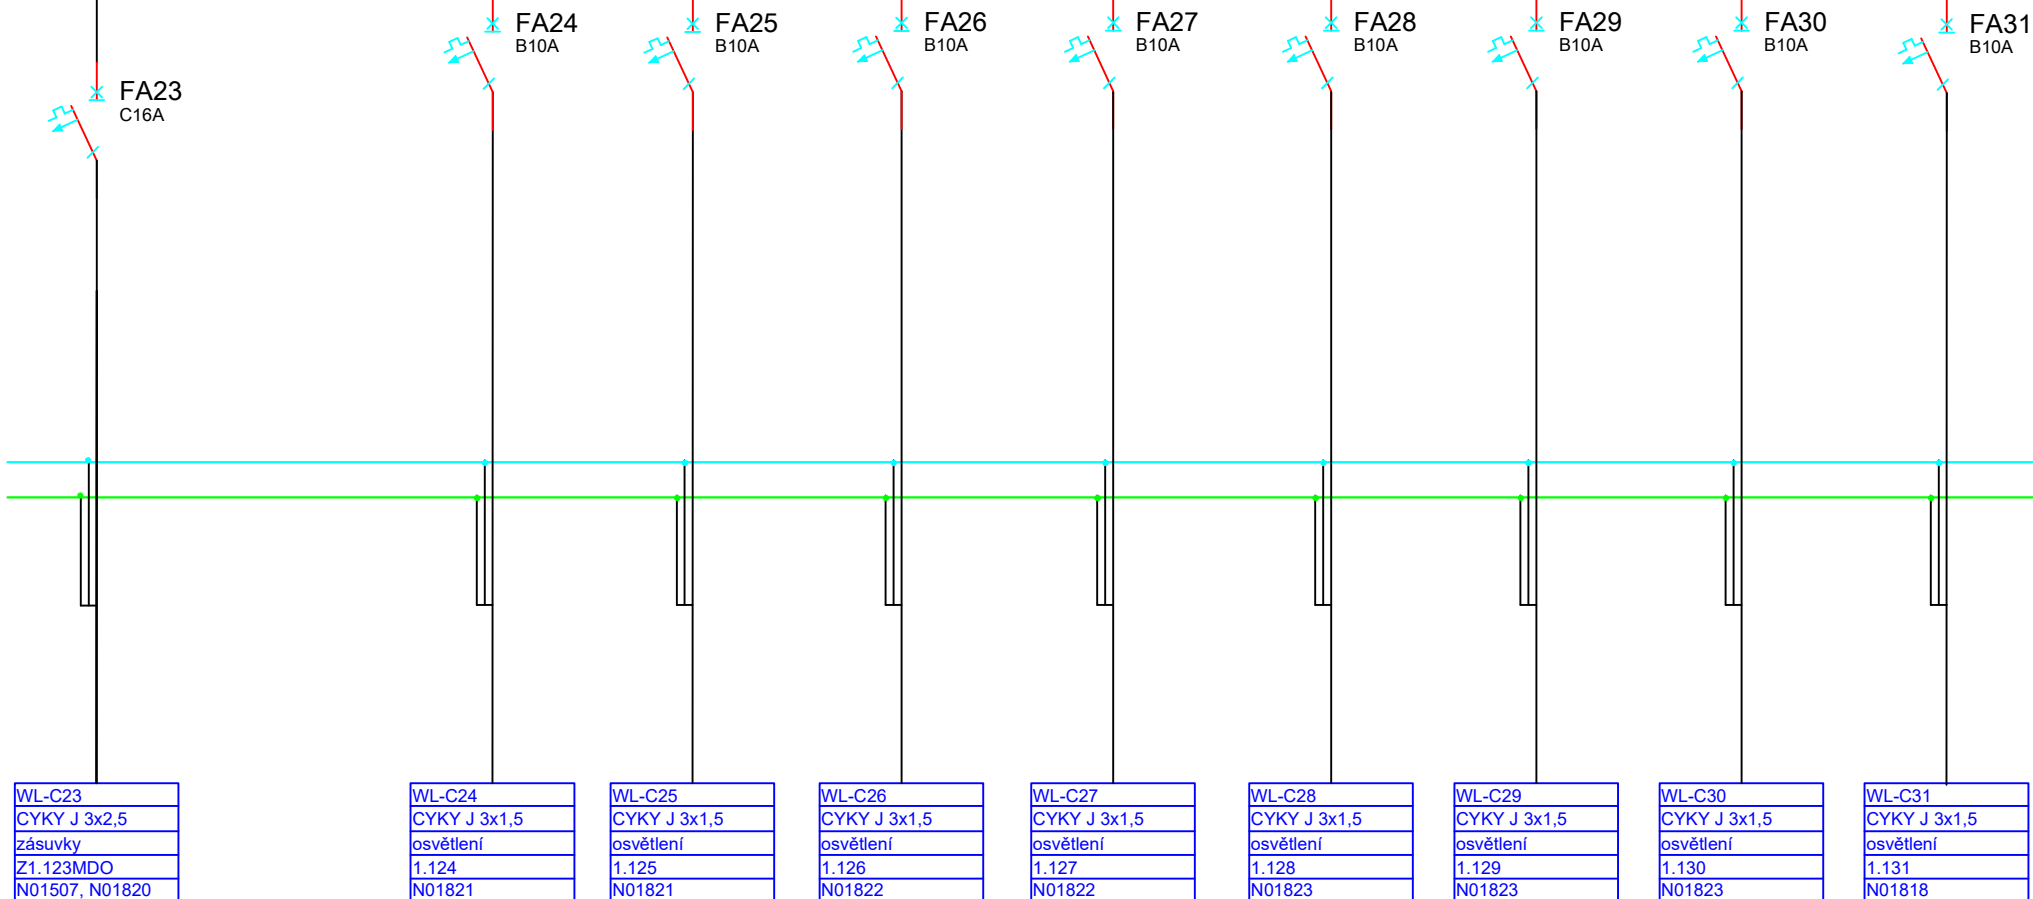


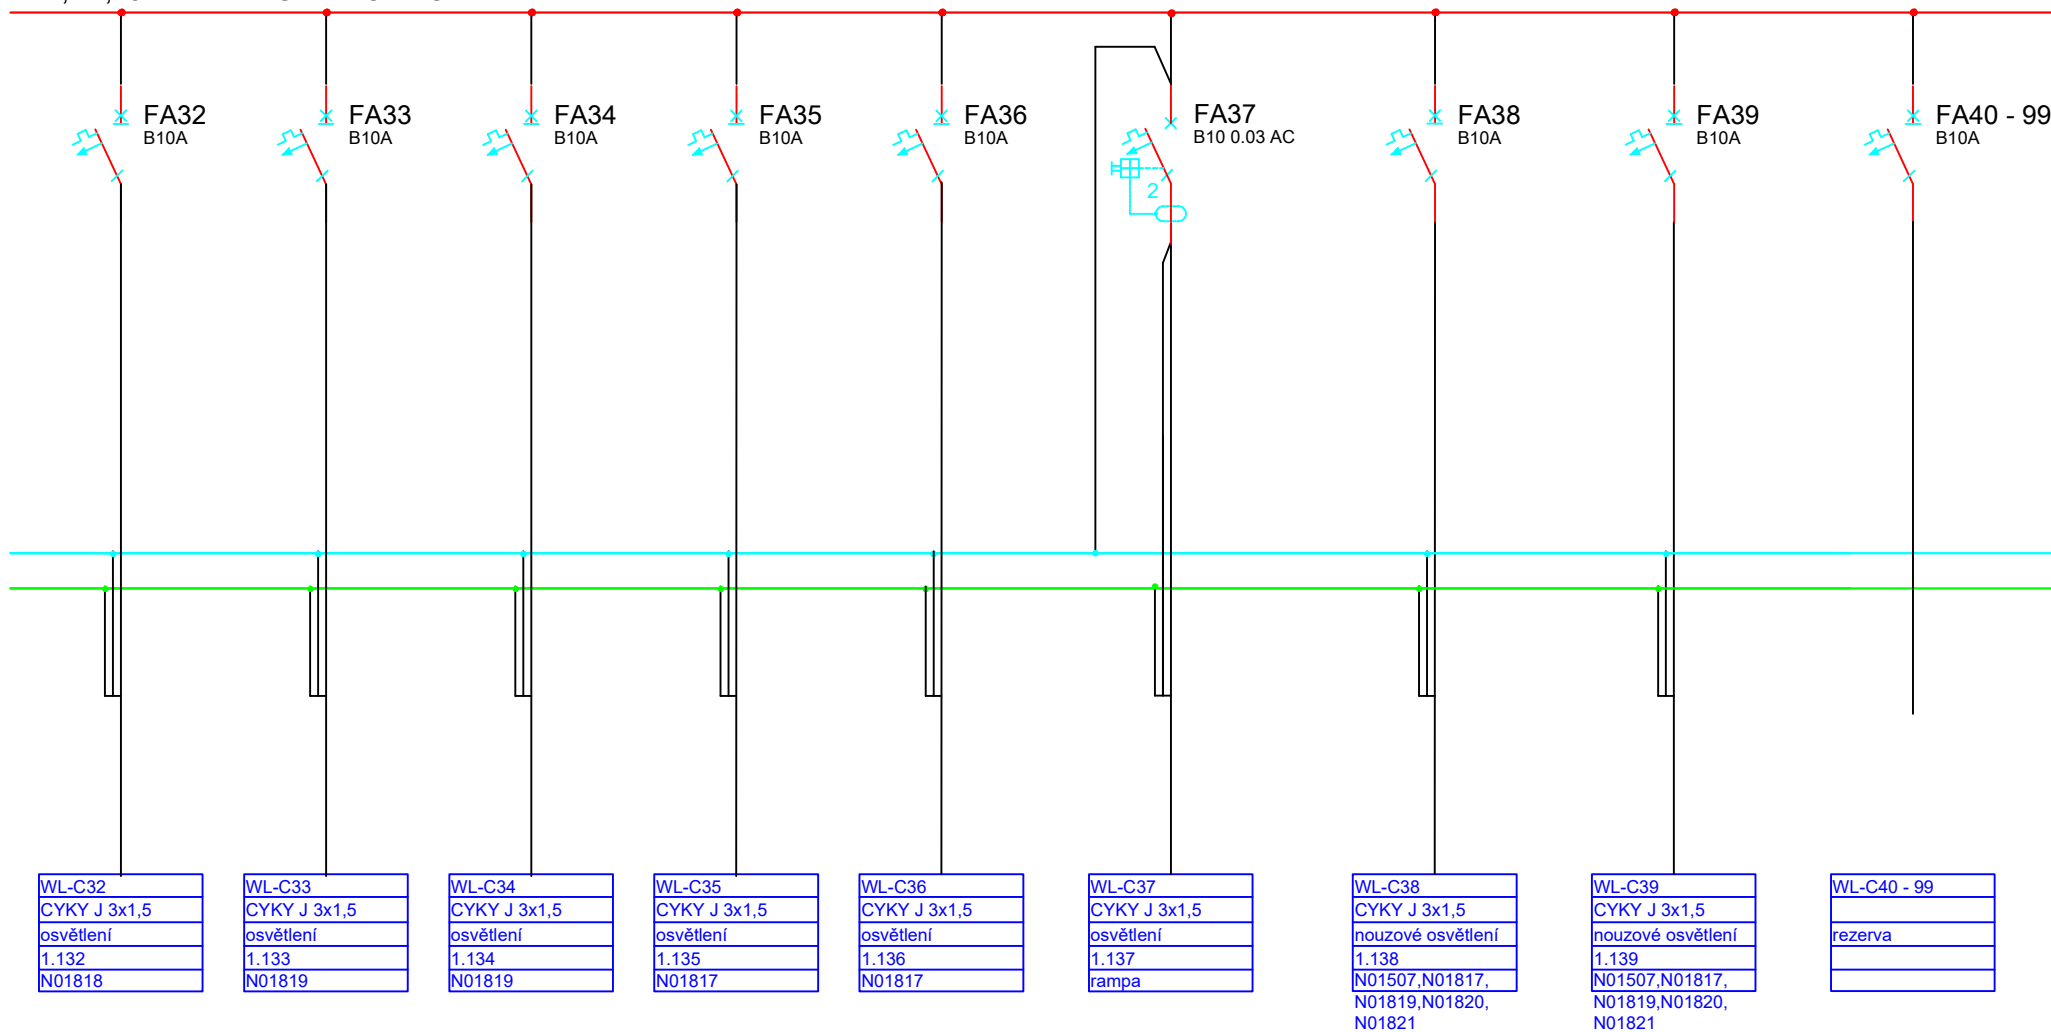




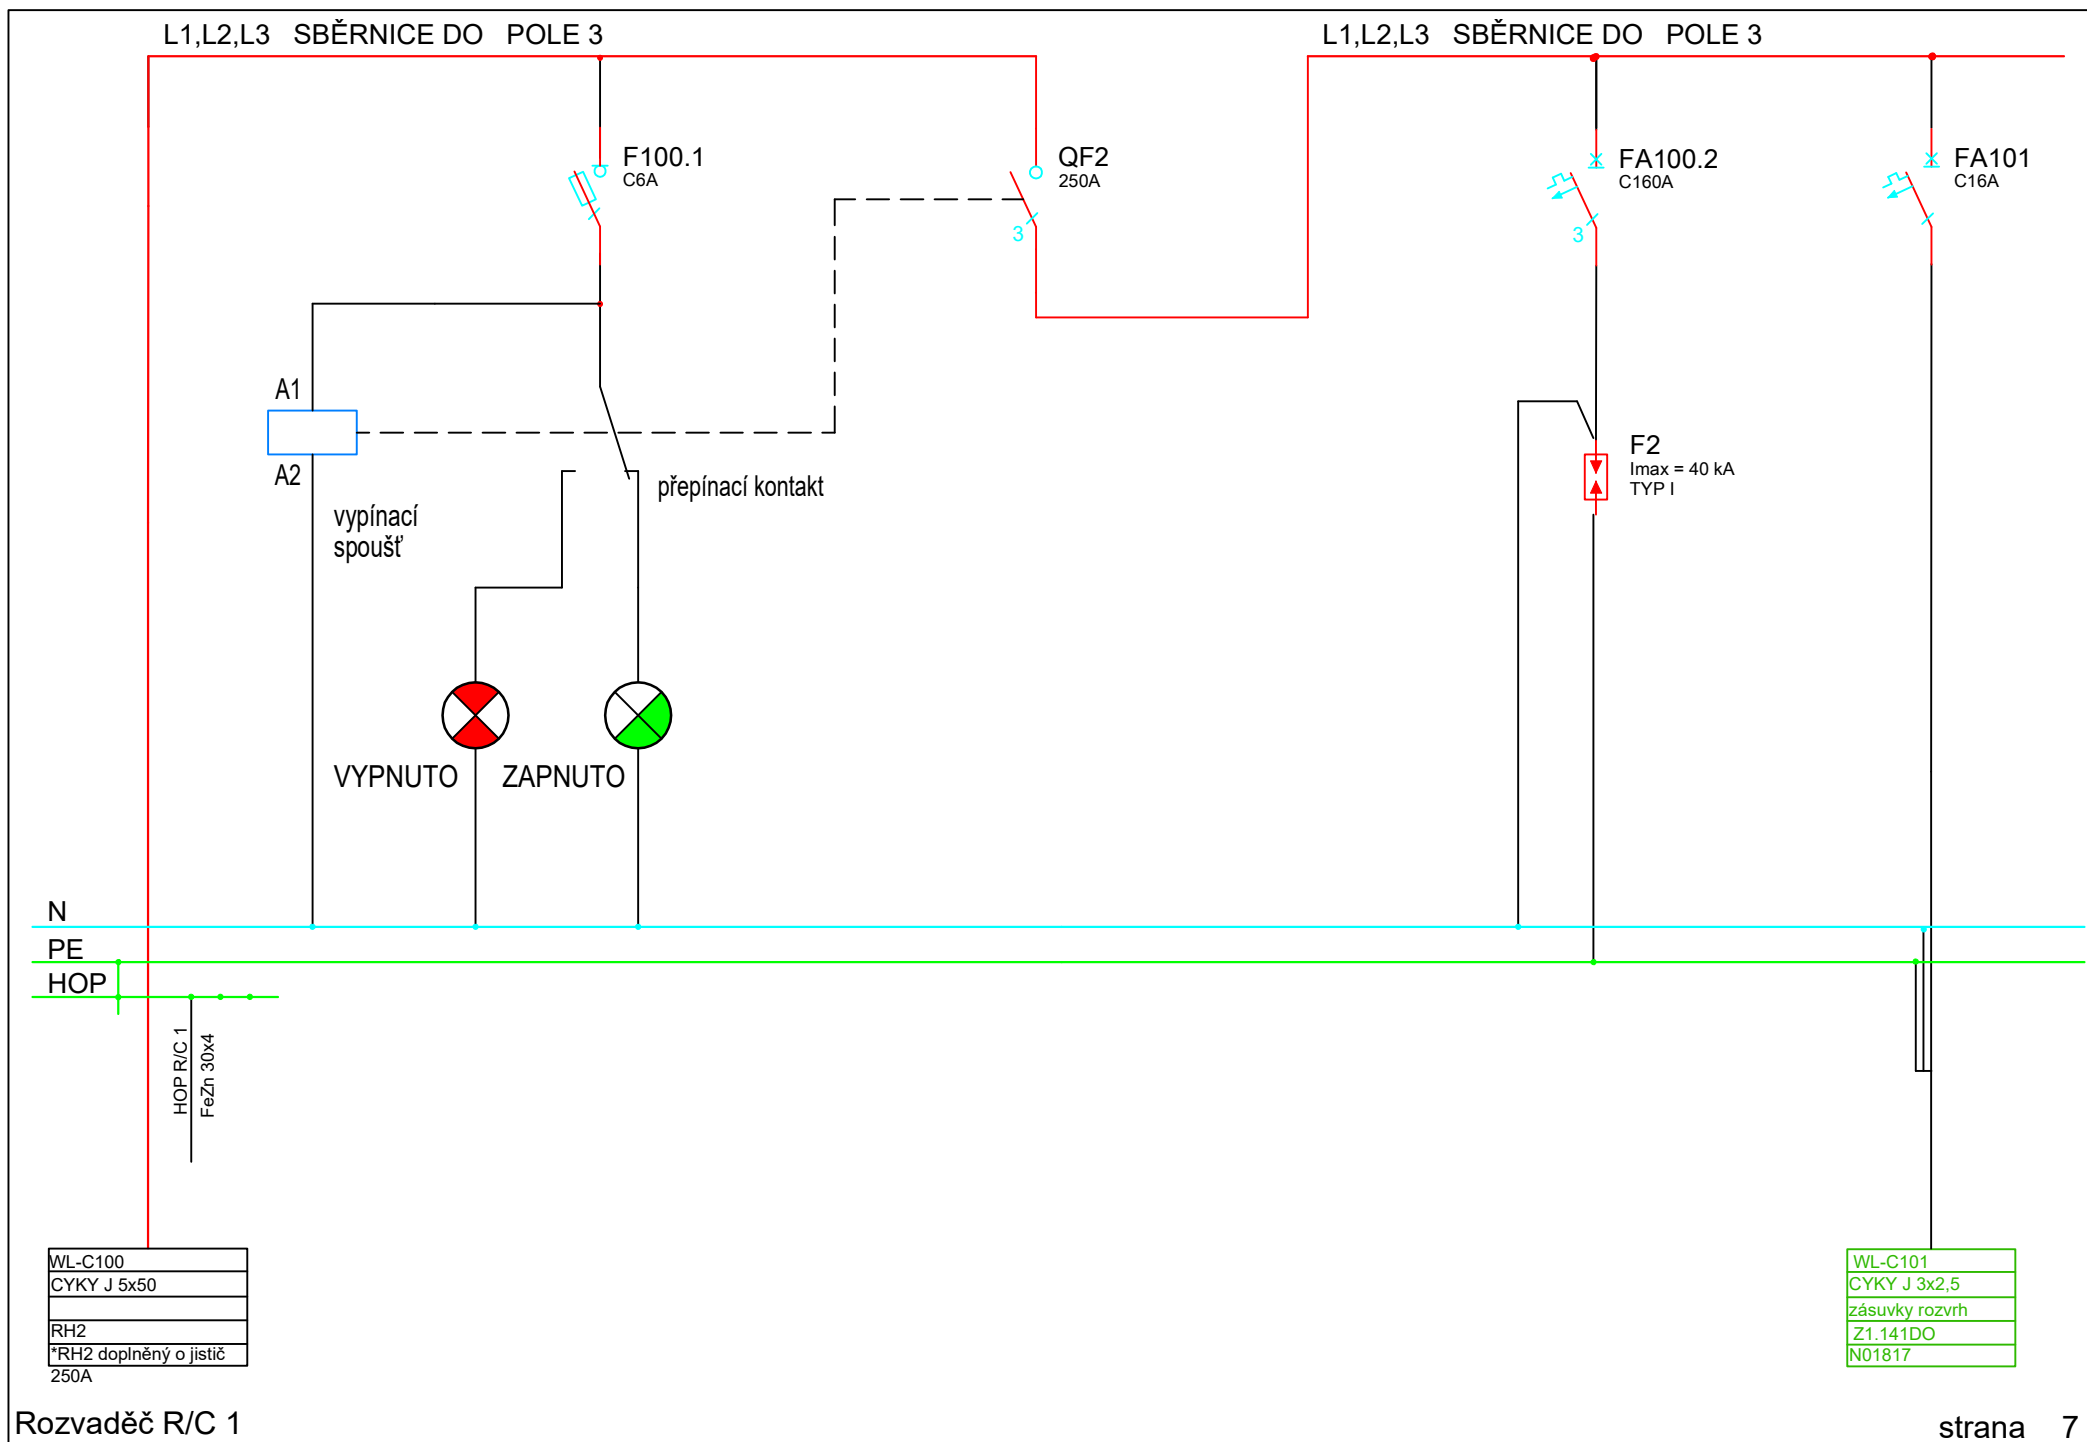


L1,L2,L3 SBĚRNICE DO POLE 3

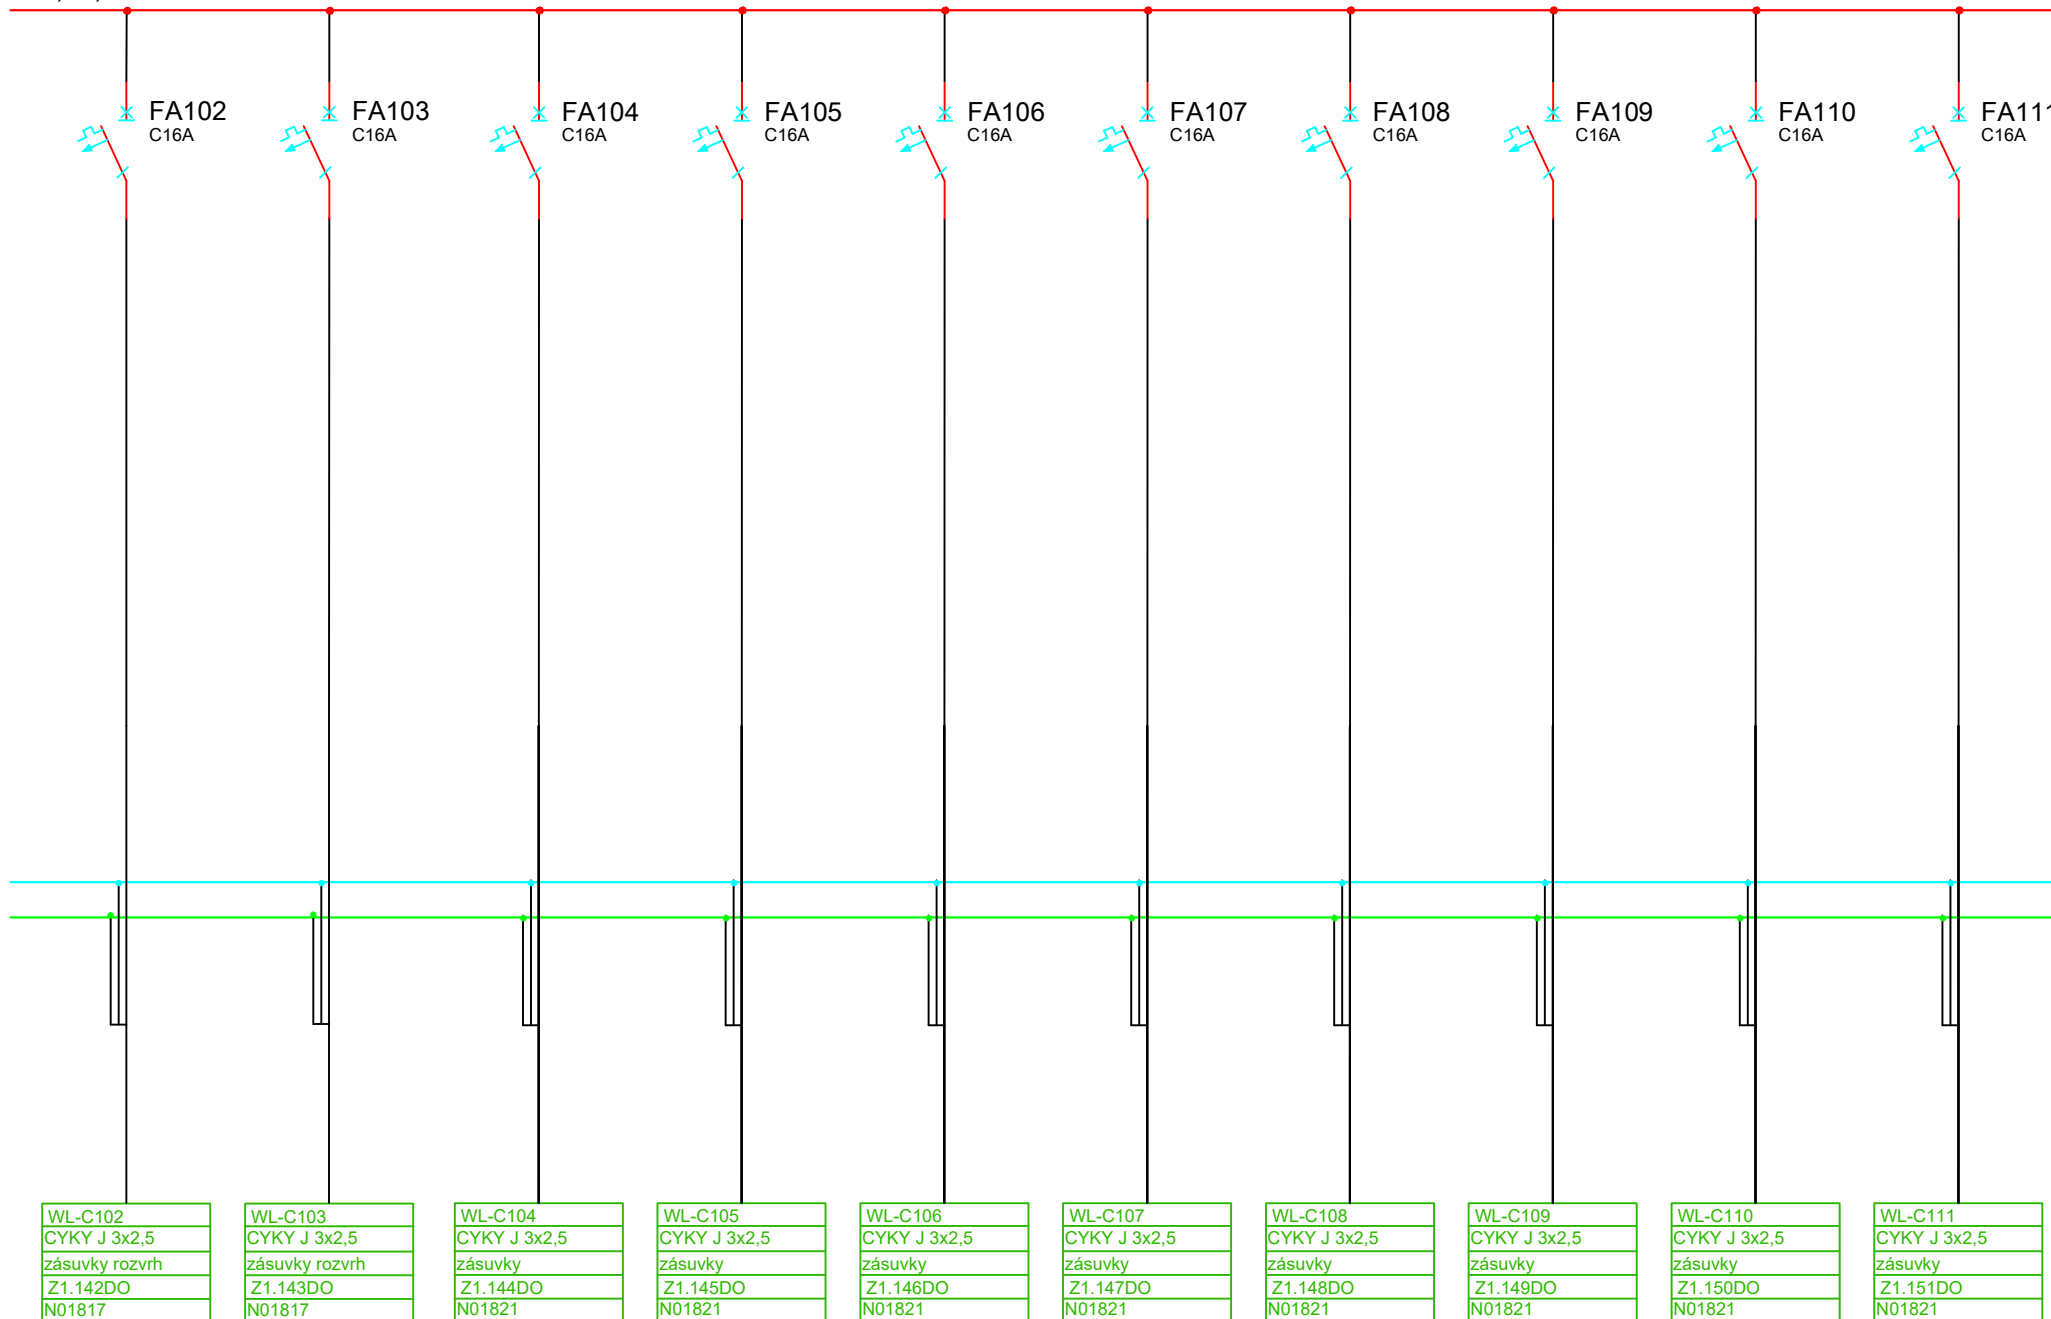


L1,L2,L3 SBĚRNICE DO POLE 3

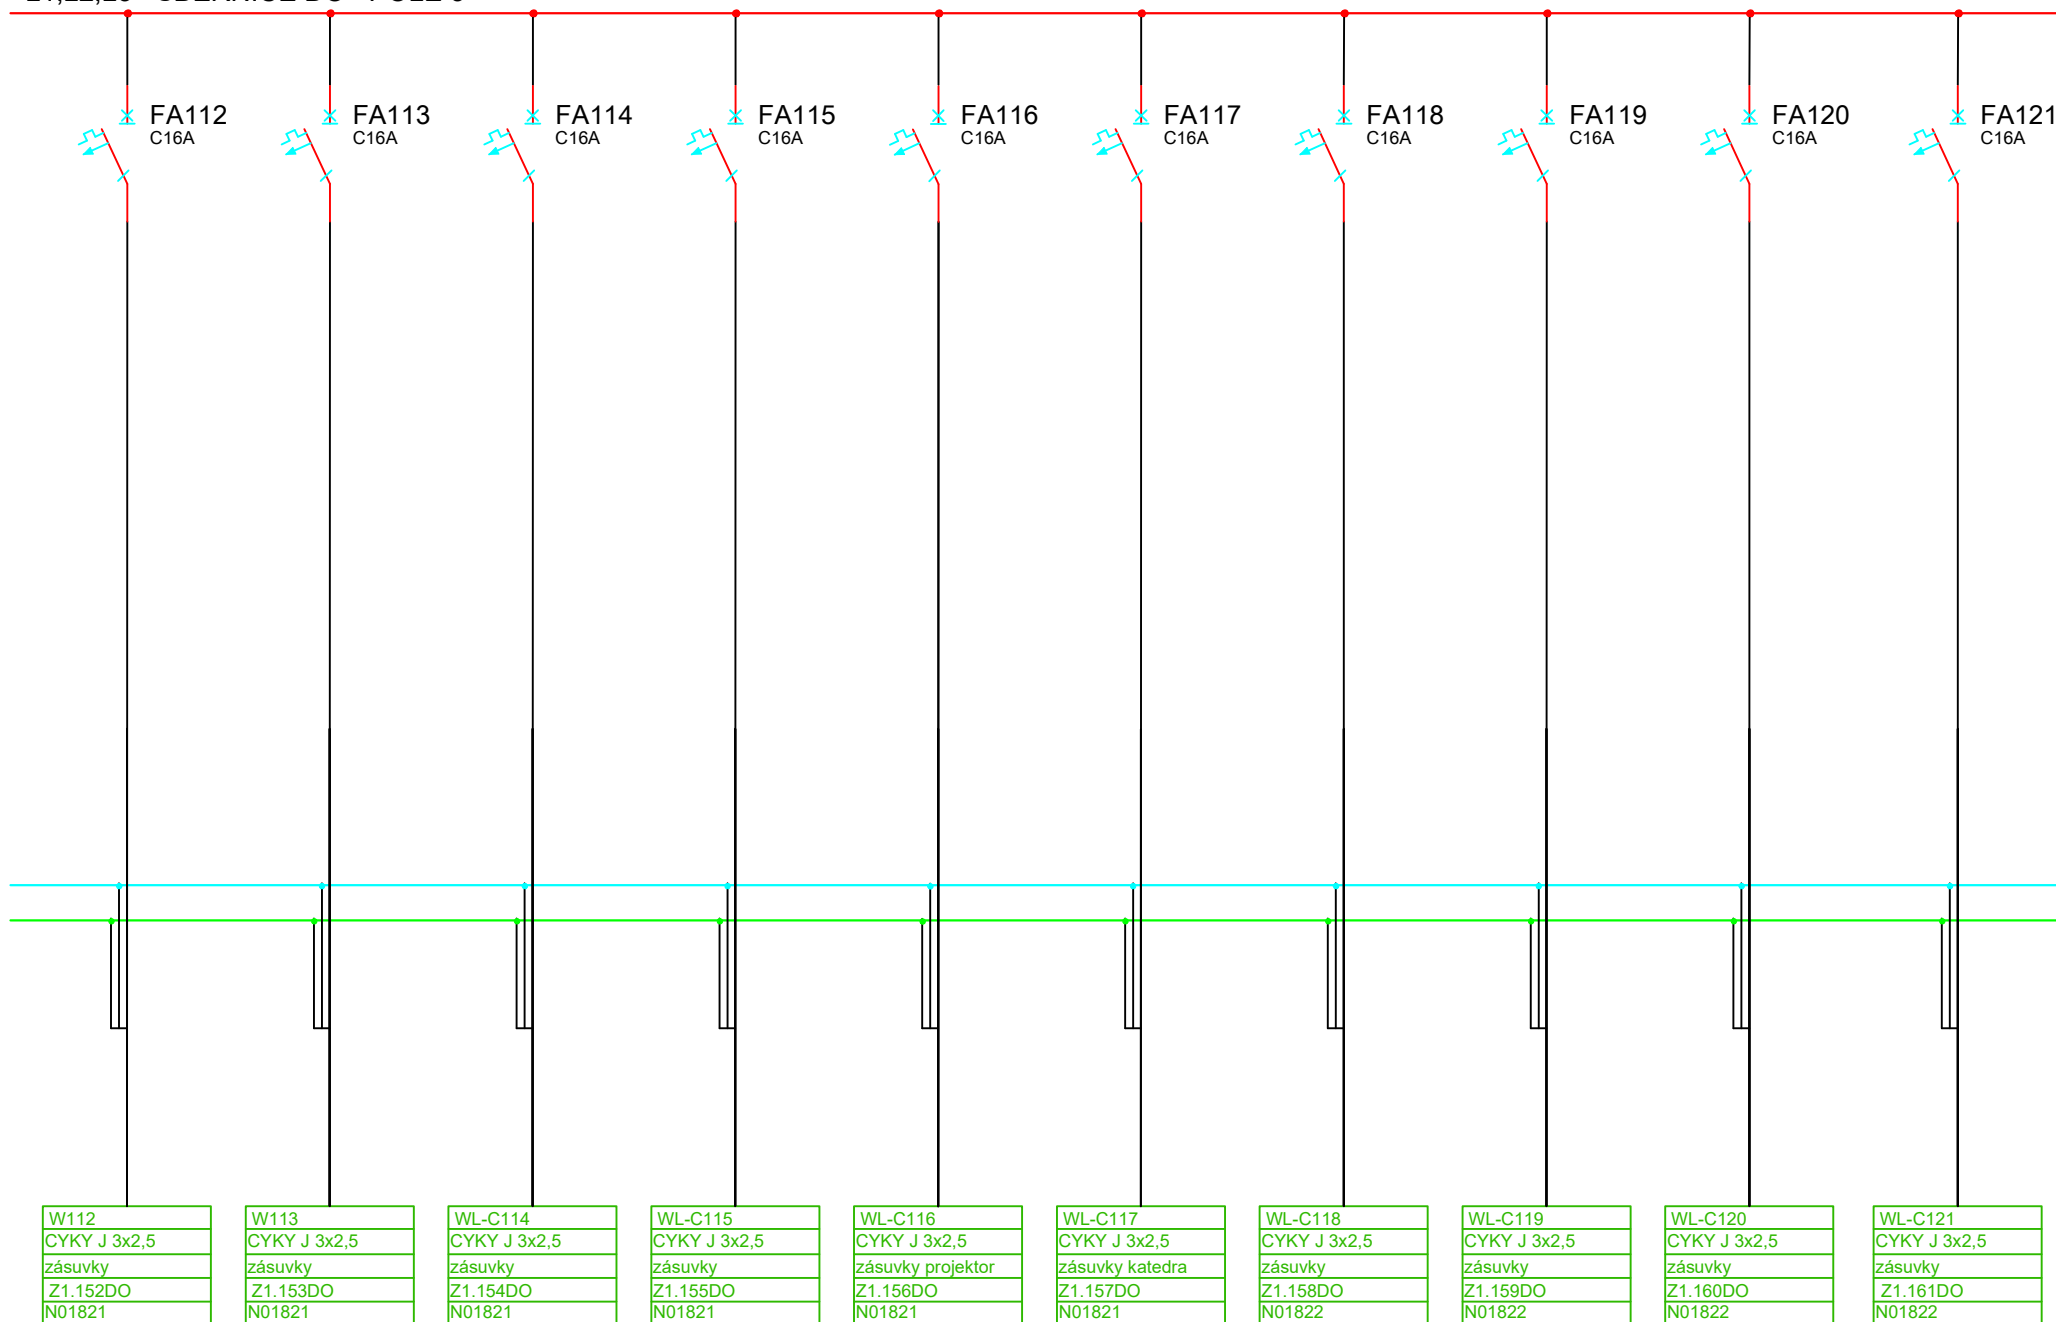


L1,L2,L3 SBĚRNICE DO POLE 3

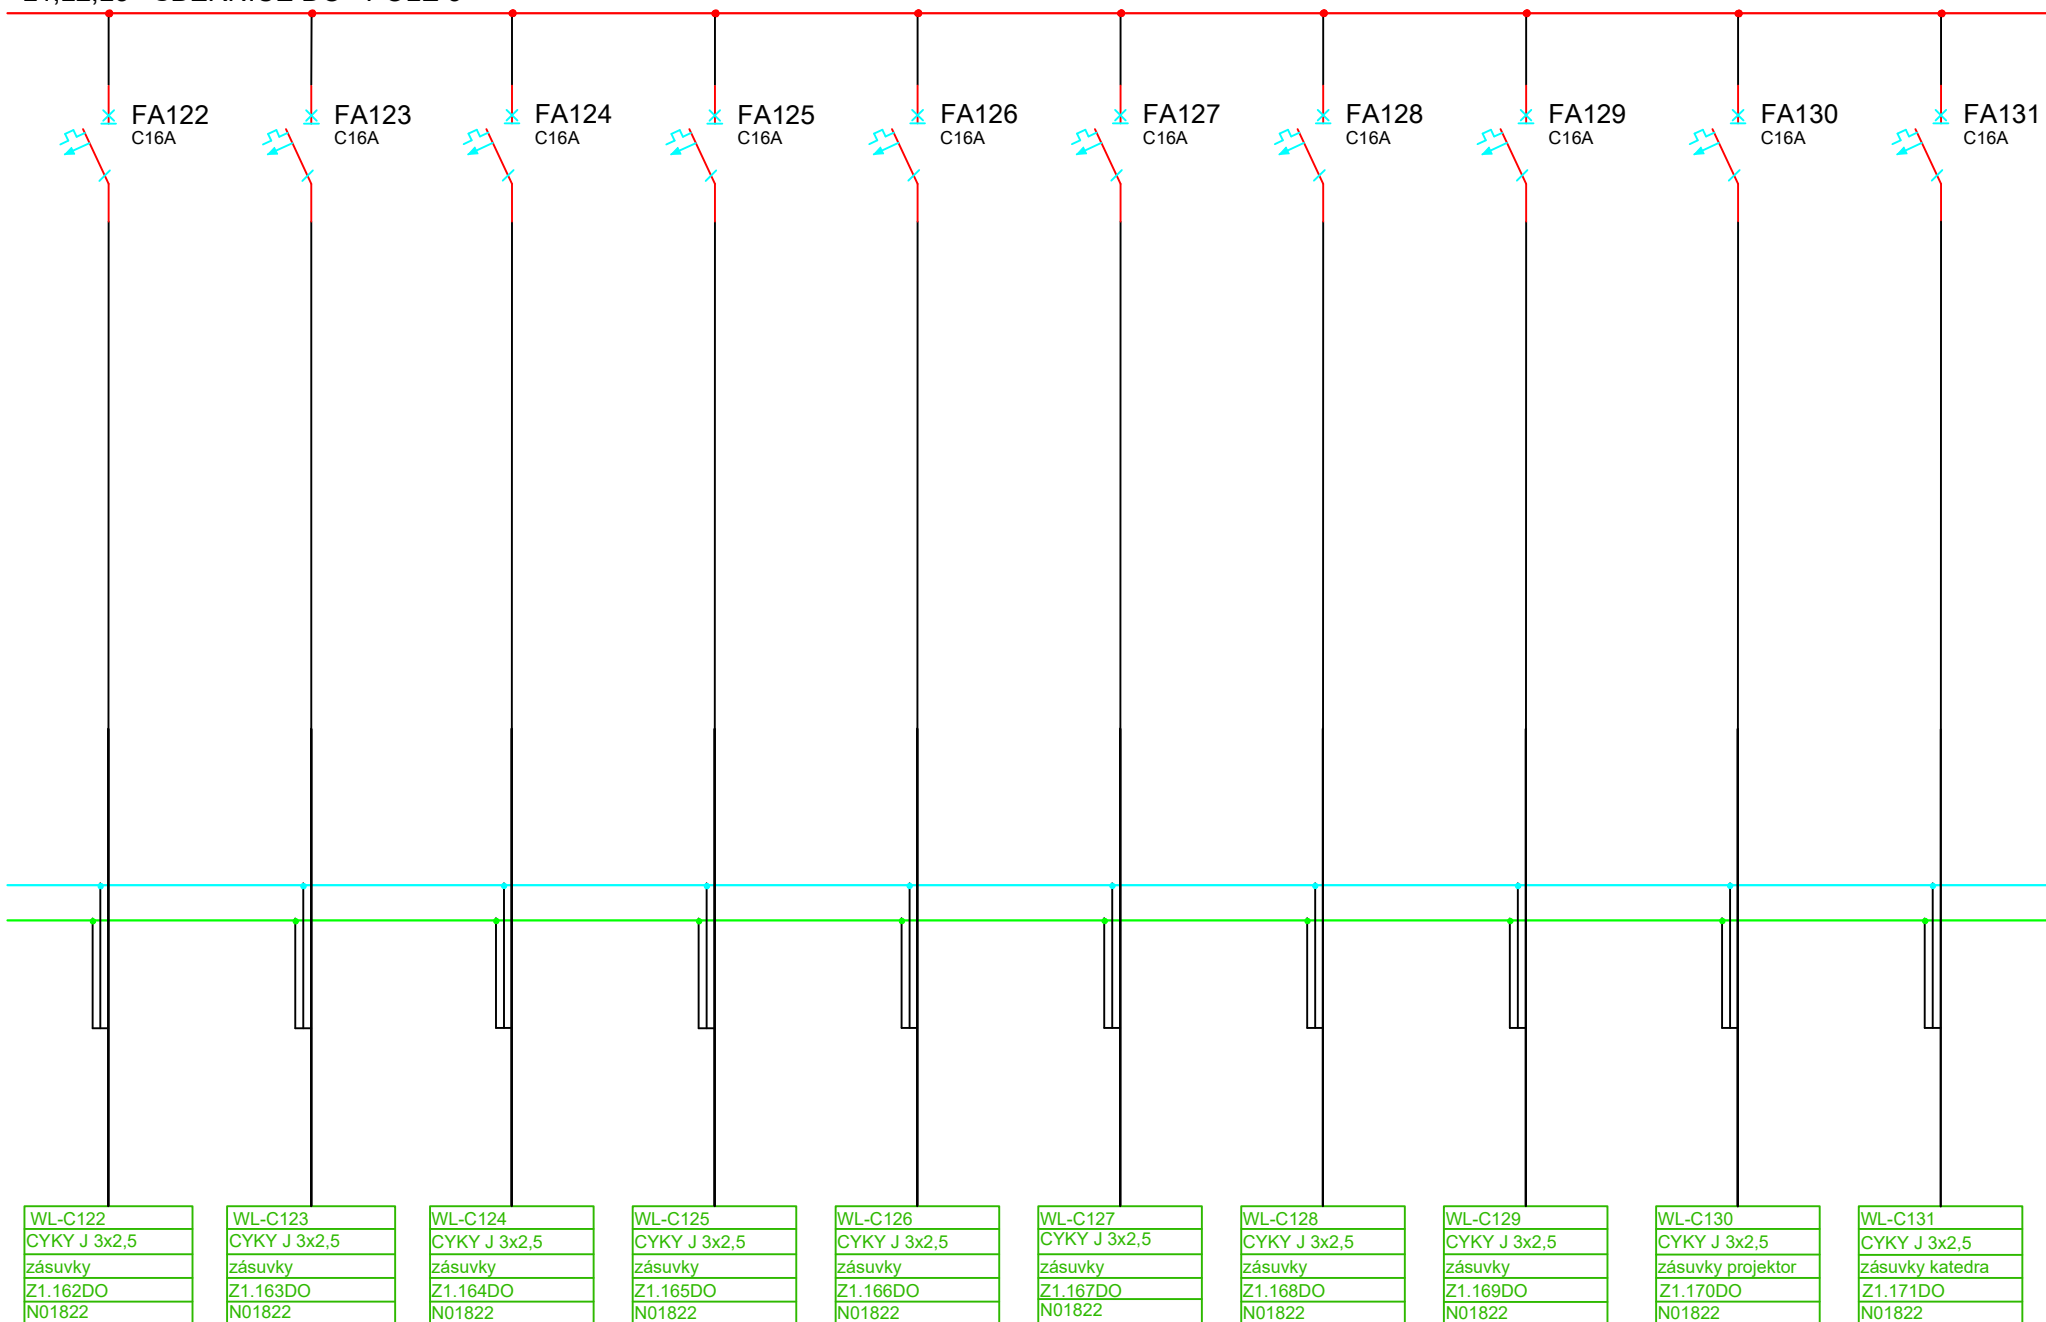

L1,L2,L3 SBĚRNICE DO POLE 3

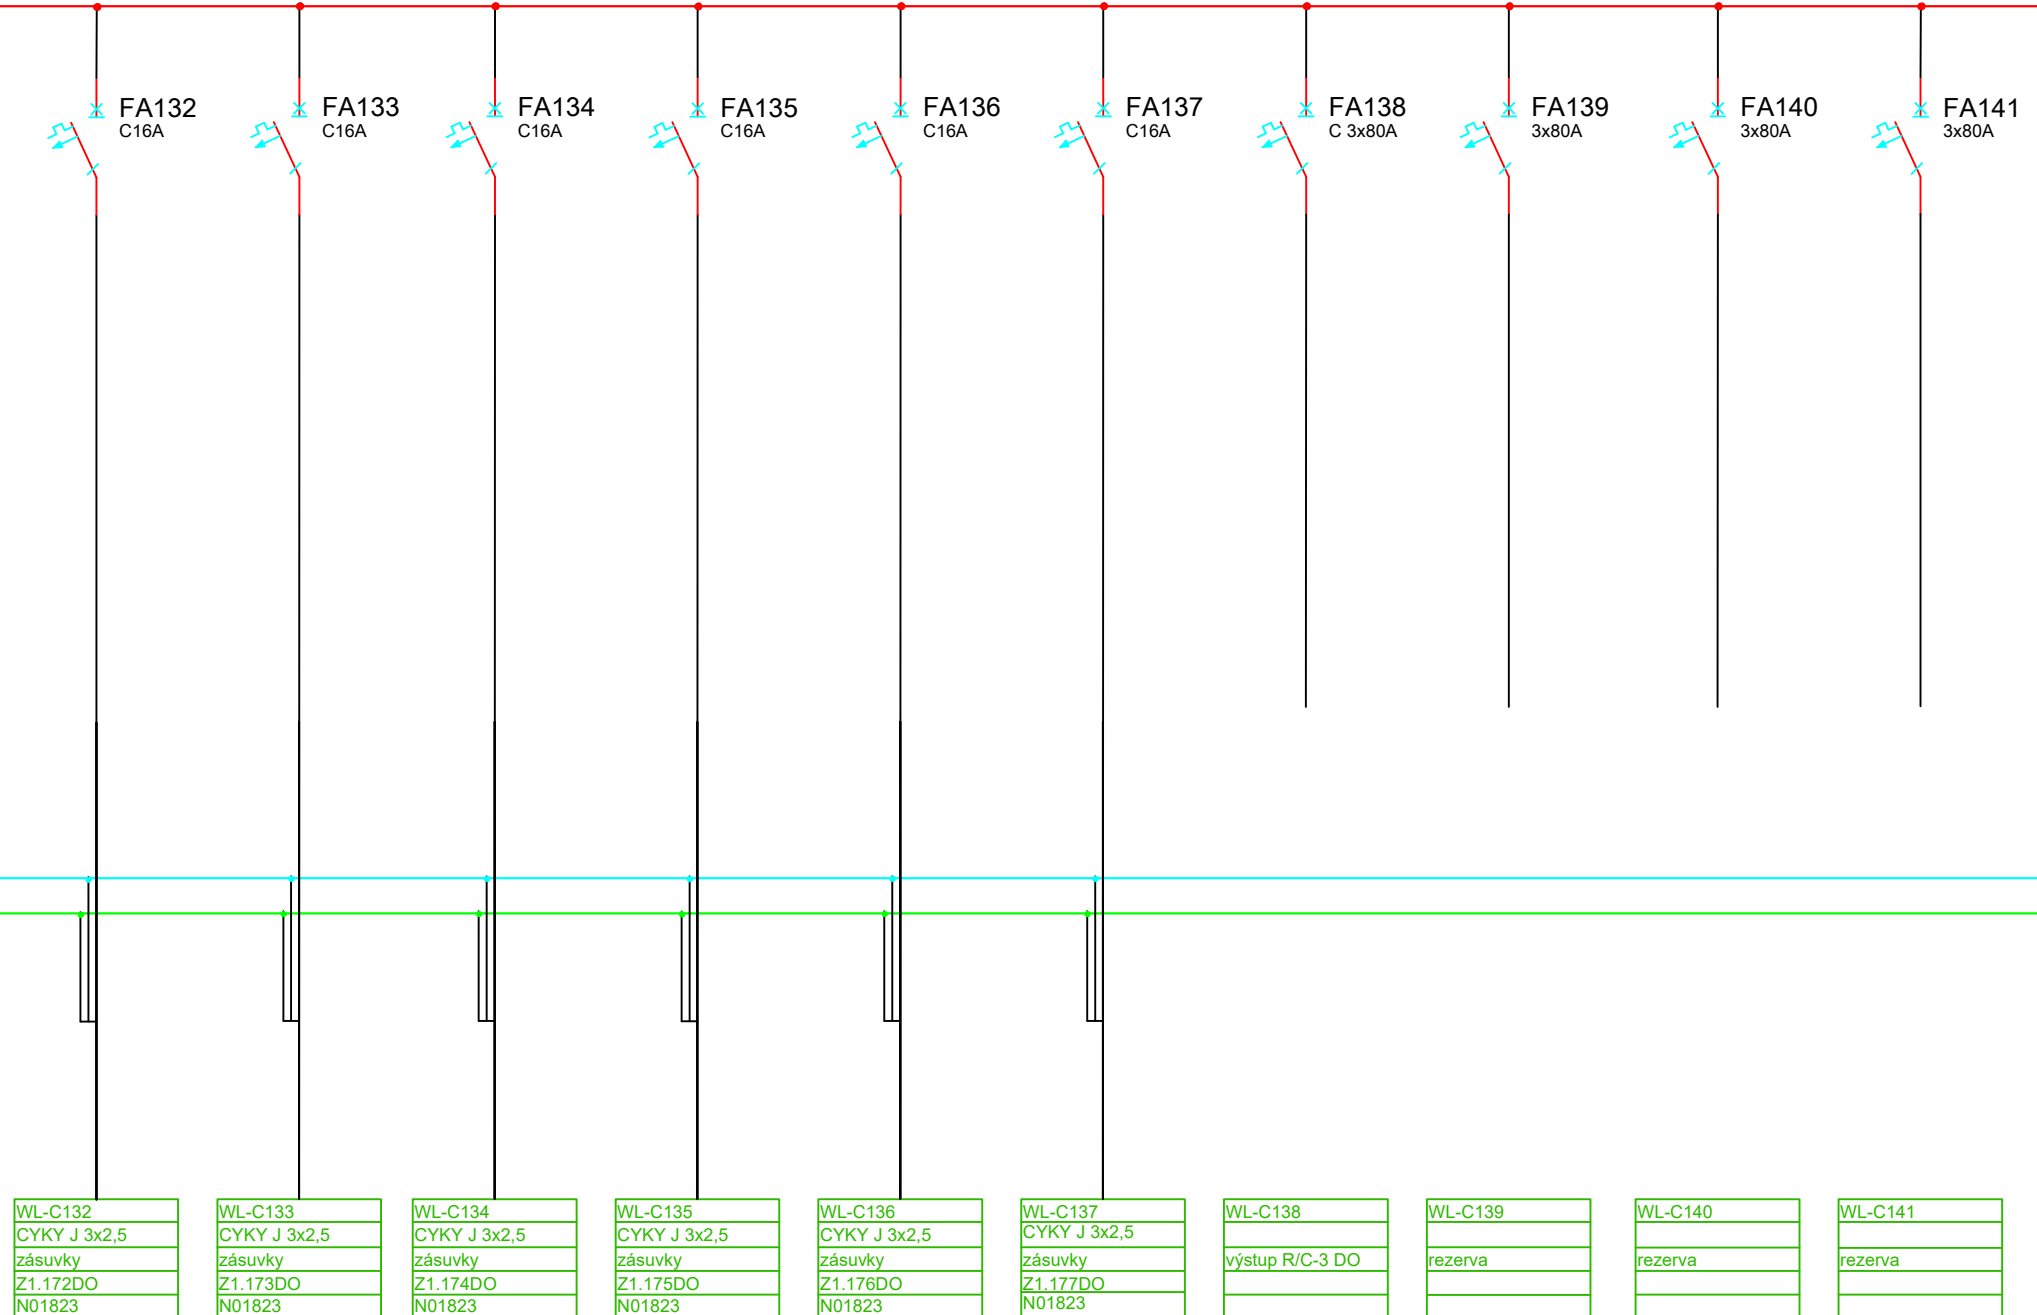

L1,L2,L3 SBĚRNICE DO POLE 3

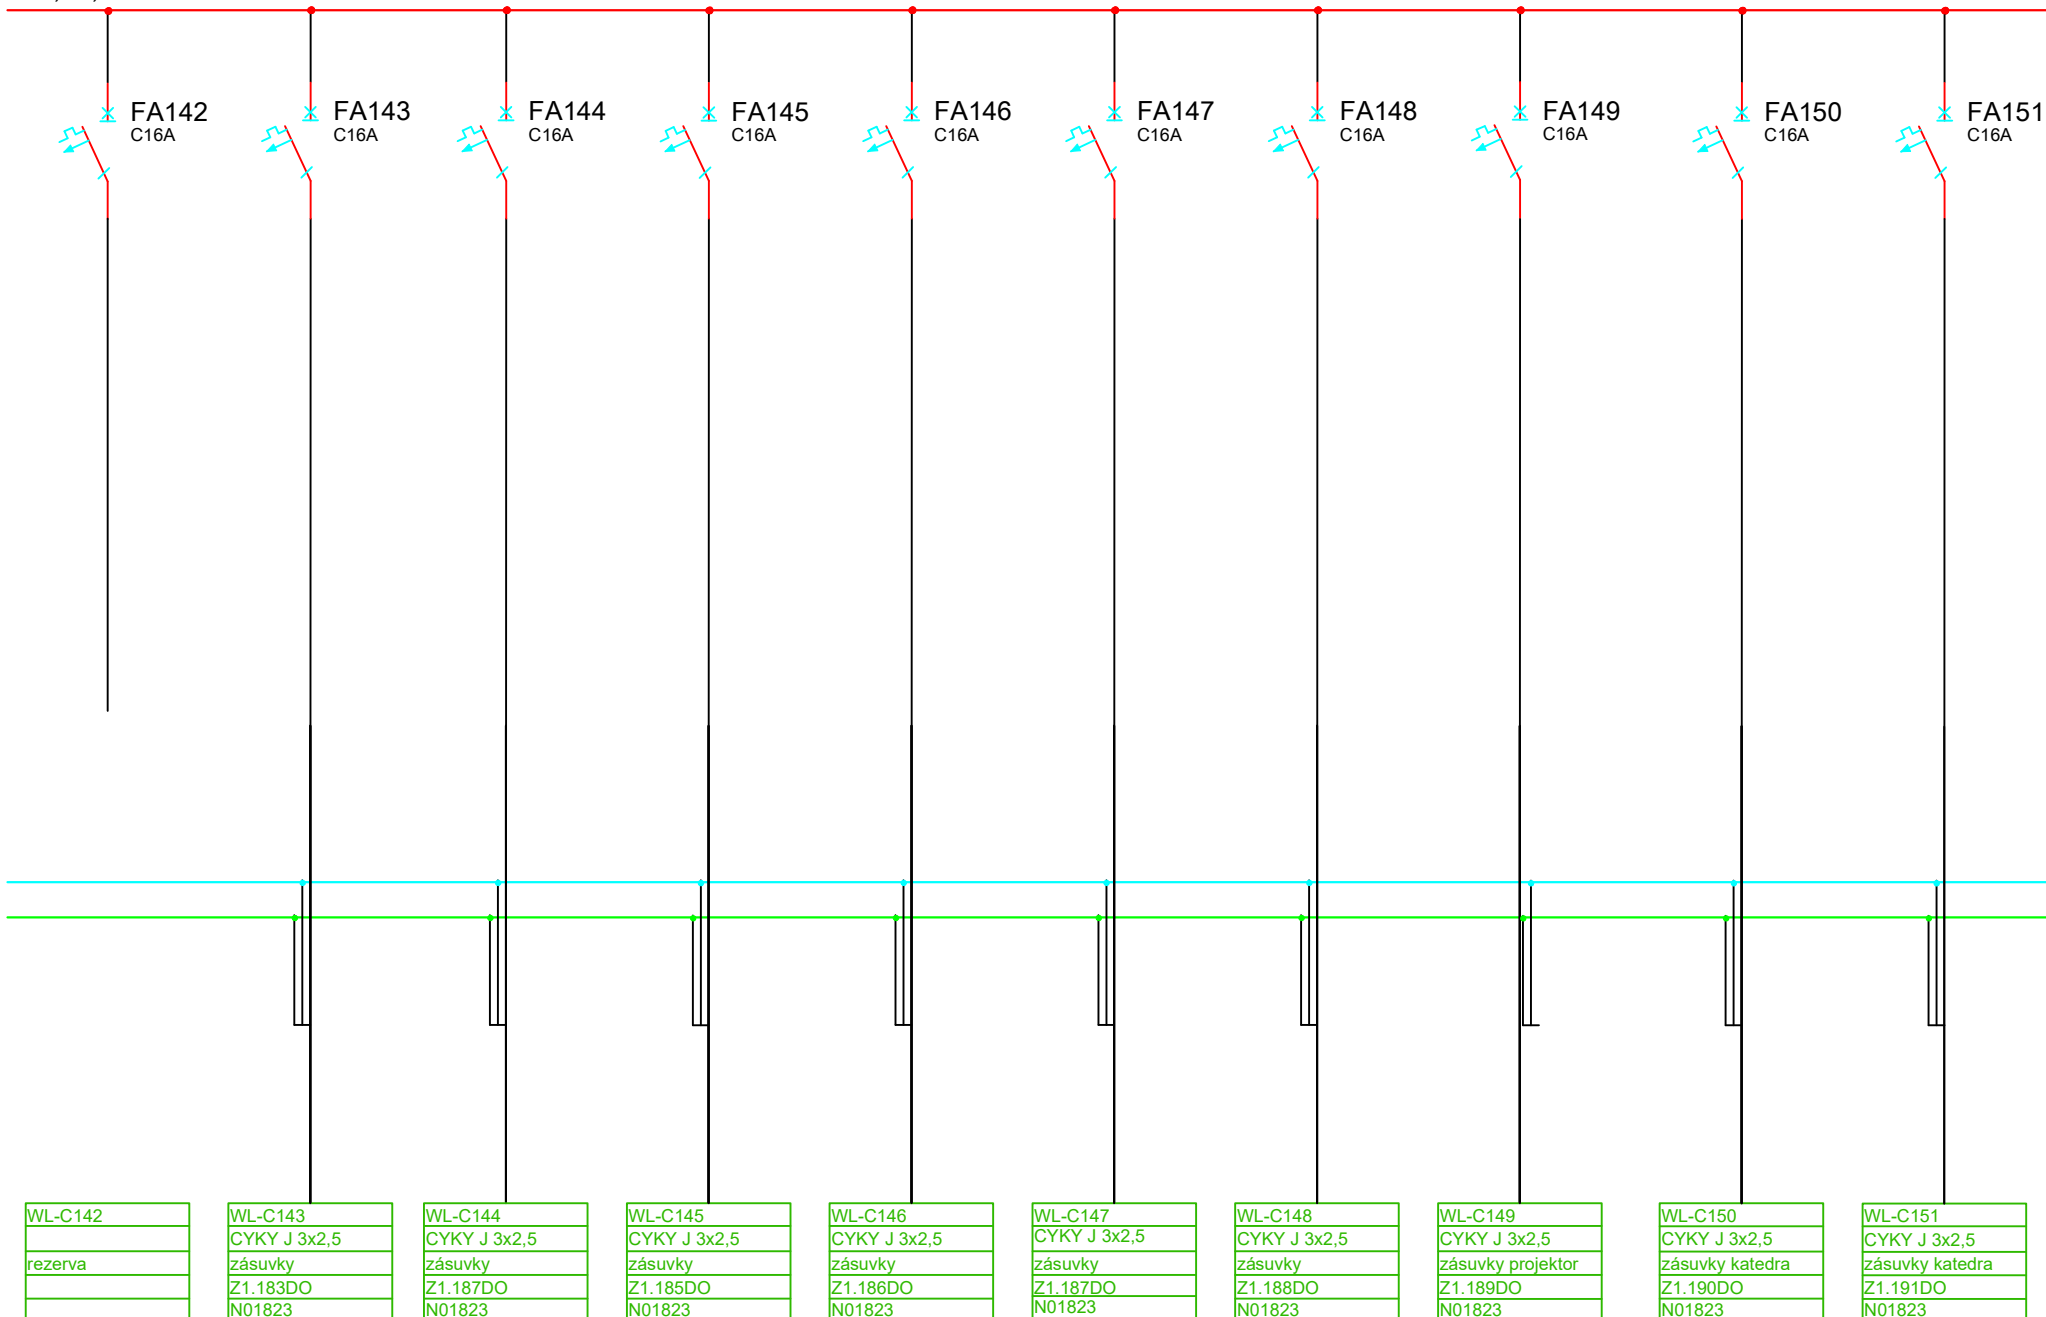

WL-C142
rezerva

WL-C143
CYKY J 3x2,5
zásuvky
Z1.183DO
N01823

WL-C144
CYKY J 3x2,5
zásuvky
Z1.187DO
N01823

WL-C145
CYKY J 3x2,5
zásuvky
Z1.185DO
N01823

WL-C146
CYKY J 3x2,5
zásuvky
Z1.186DO
N01823

WL-C147
CYKY J 3x2,5
zásuvky
Z1.187DO
N01823


WL-C148
CYKY J 3x2,5
zásuvky
Z1.188DO
N01823

WL-C149
CYKY J 3x2,5
zásuvky projektor
Z1.189DO
N01823


WL-C150
CYKY J 3x2,5
zásuvky katedra
Z1.190DO
N01823

WL-C151
CYKY J 3x2,5
zásuvky katedra
Z1.191DO
N01823

L1,L2,L3 SBĚRNICE DO POLE 3

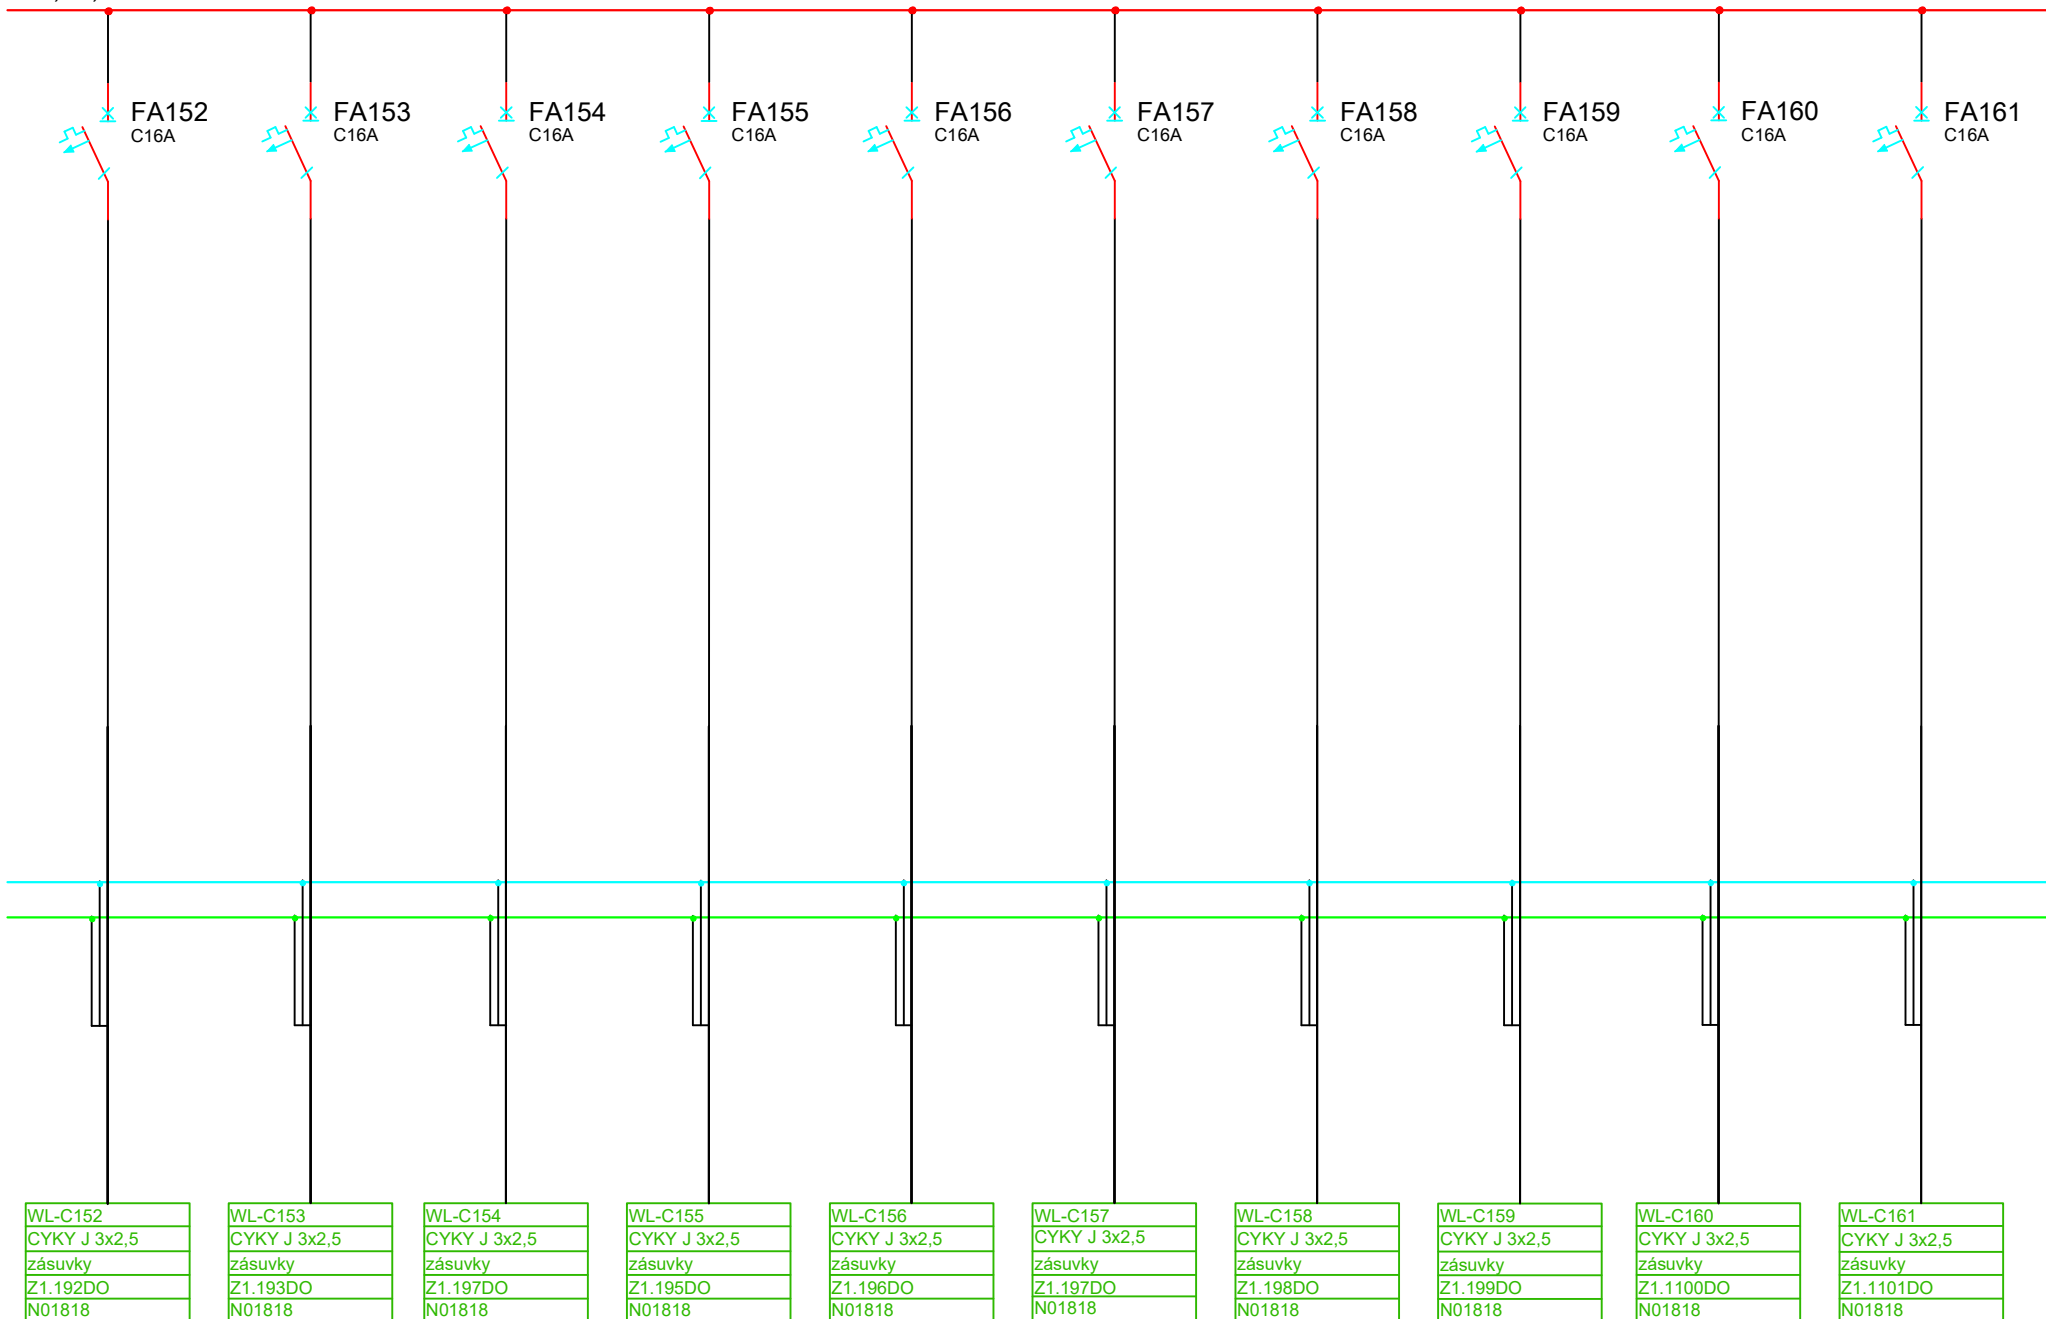


L1,L2,L3 SBĚRNICE DO POLE 3

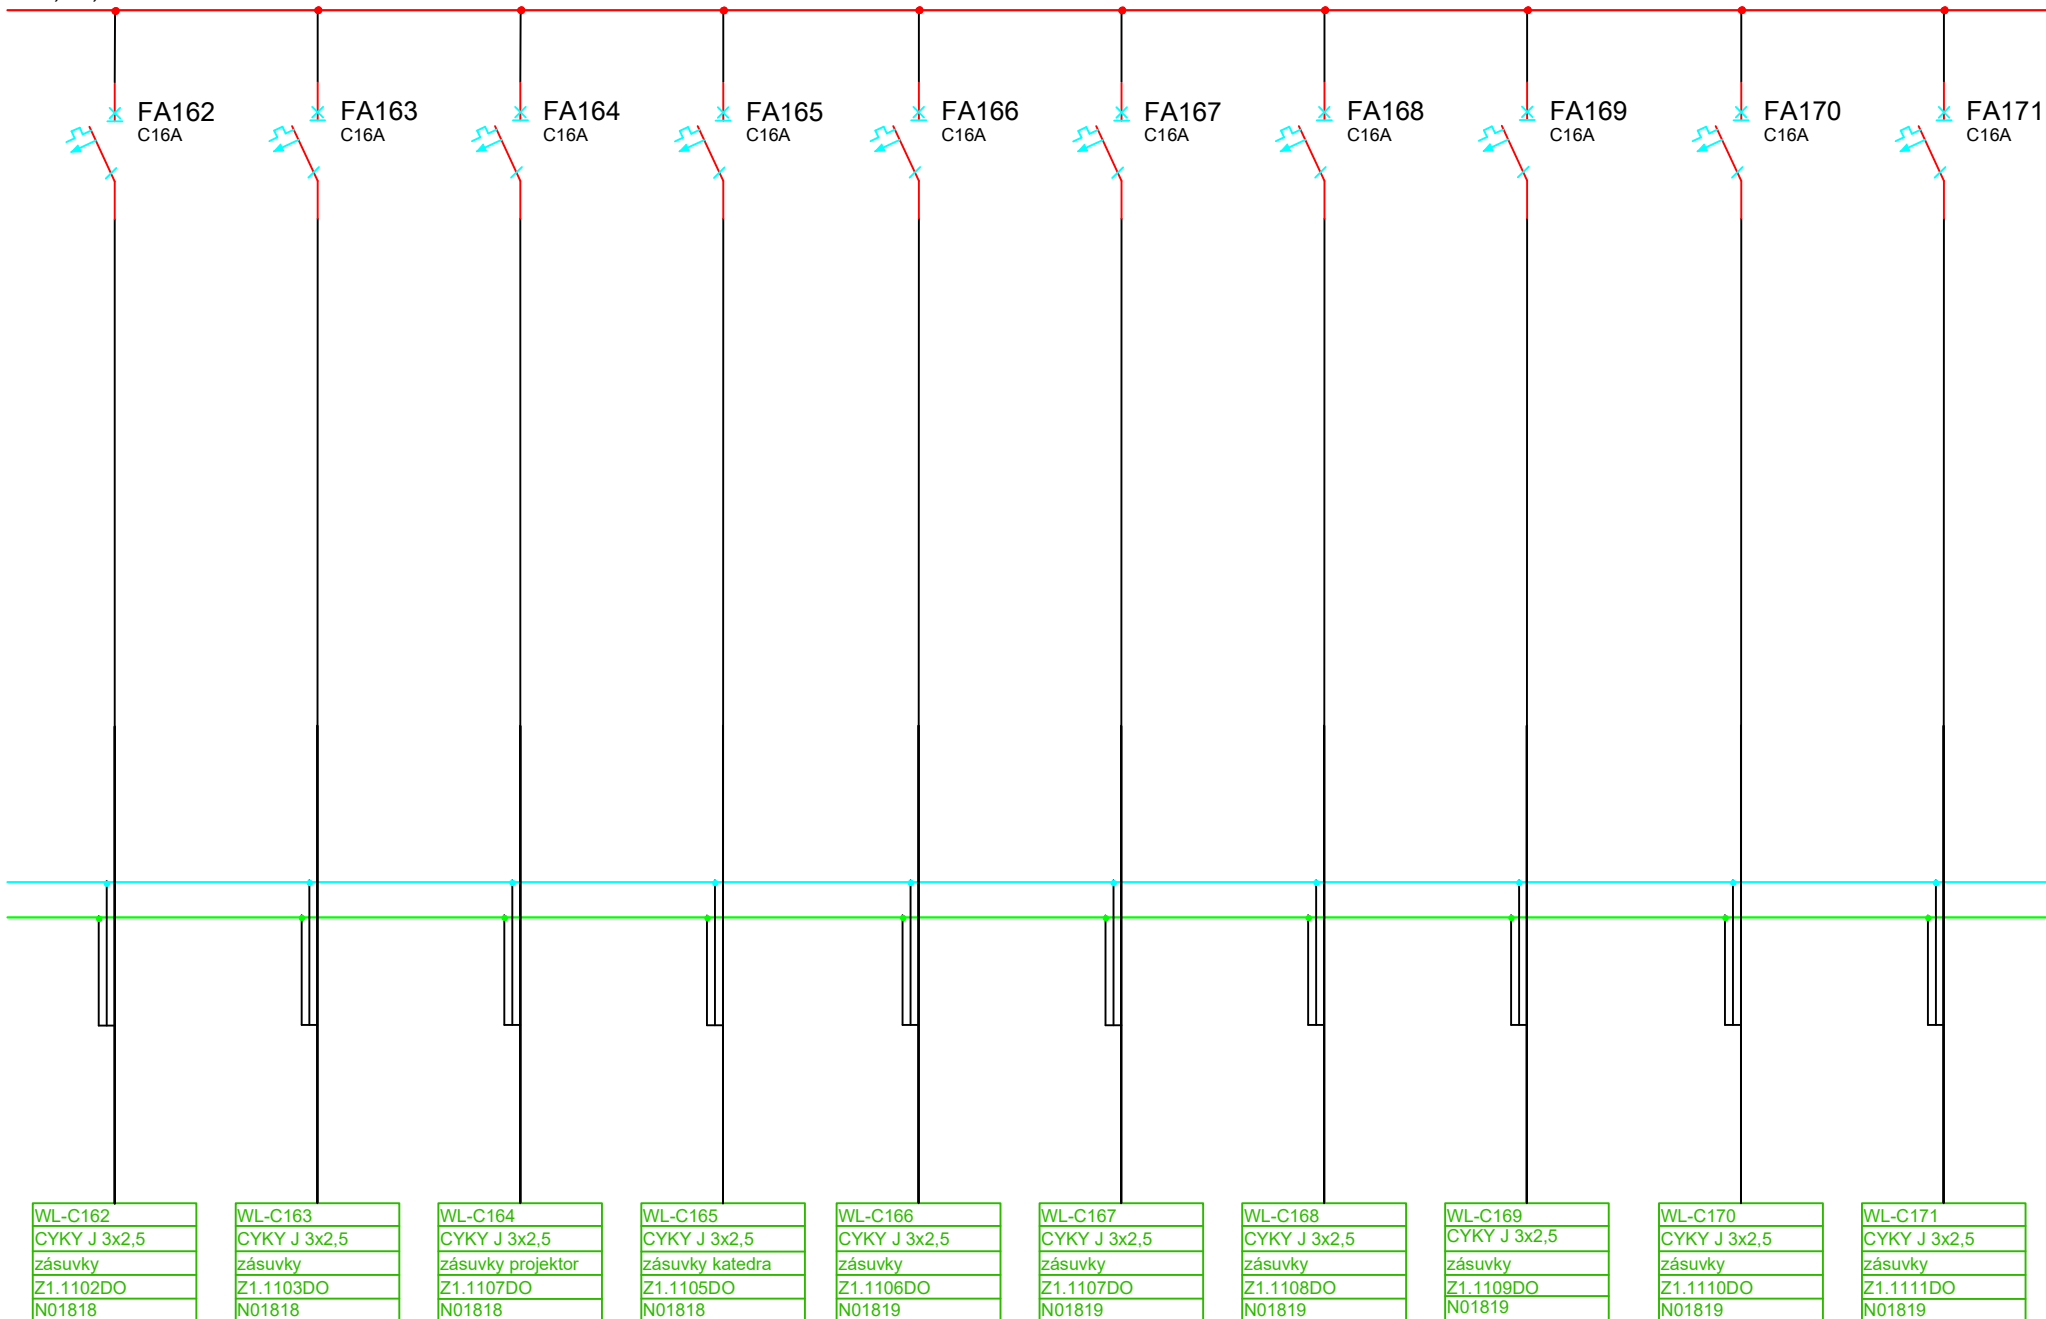





L1,L2,L3 SBĚRNICE DO POLE 3

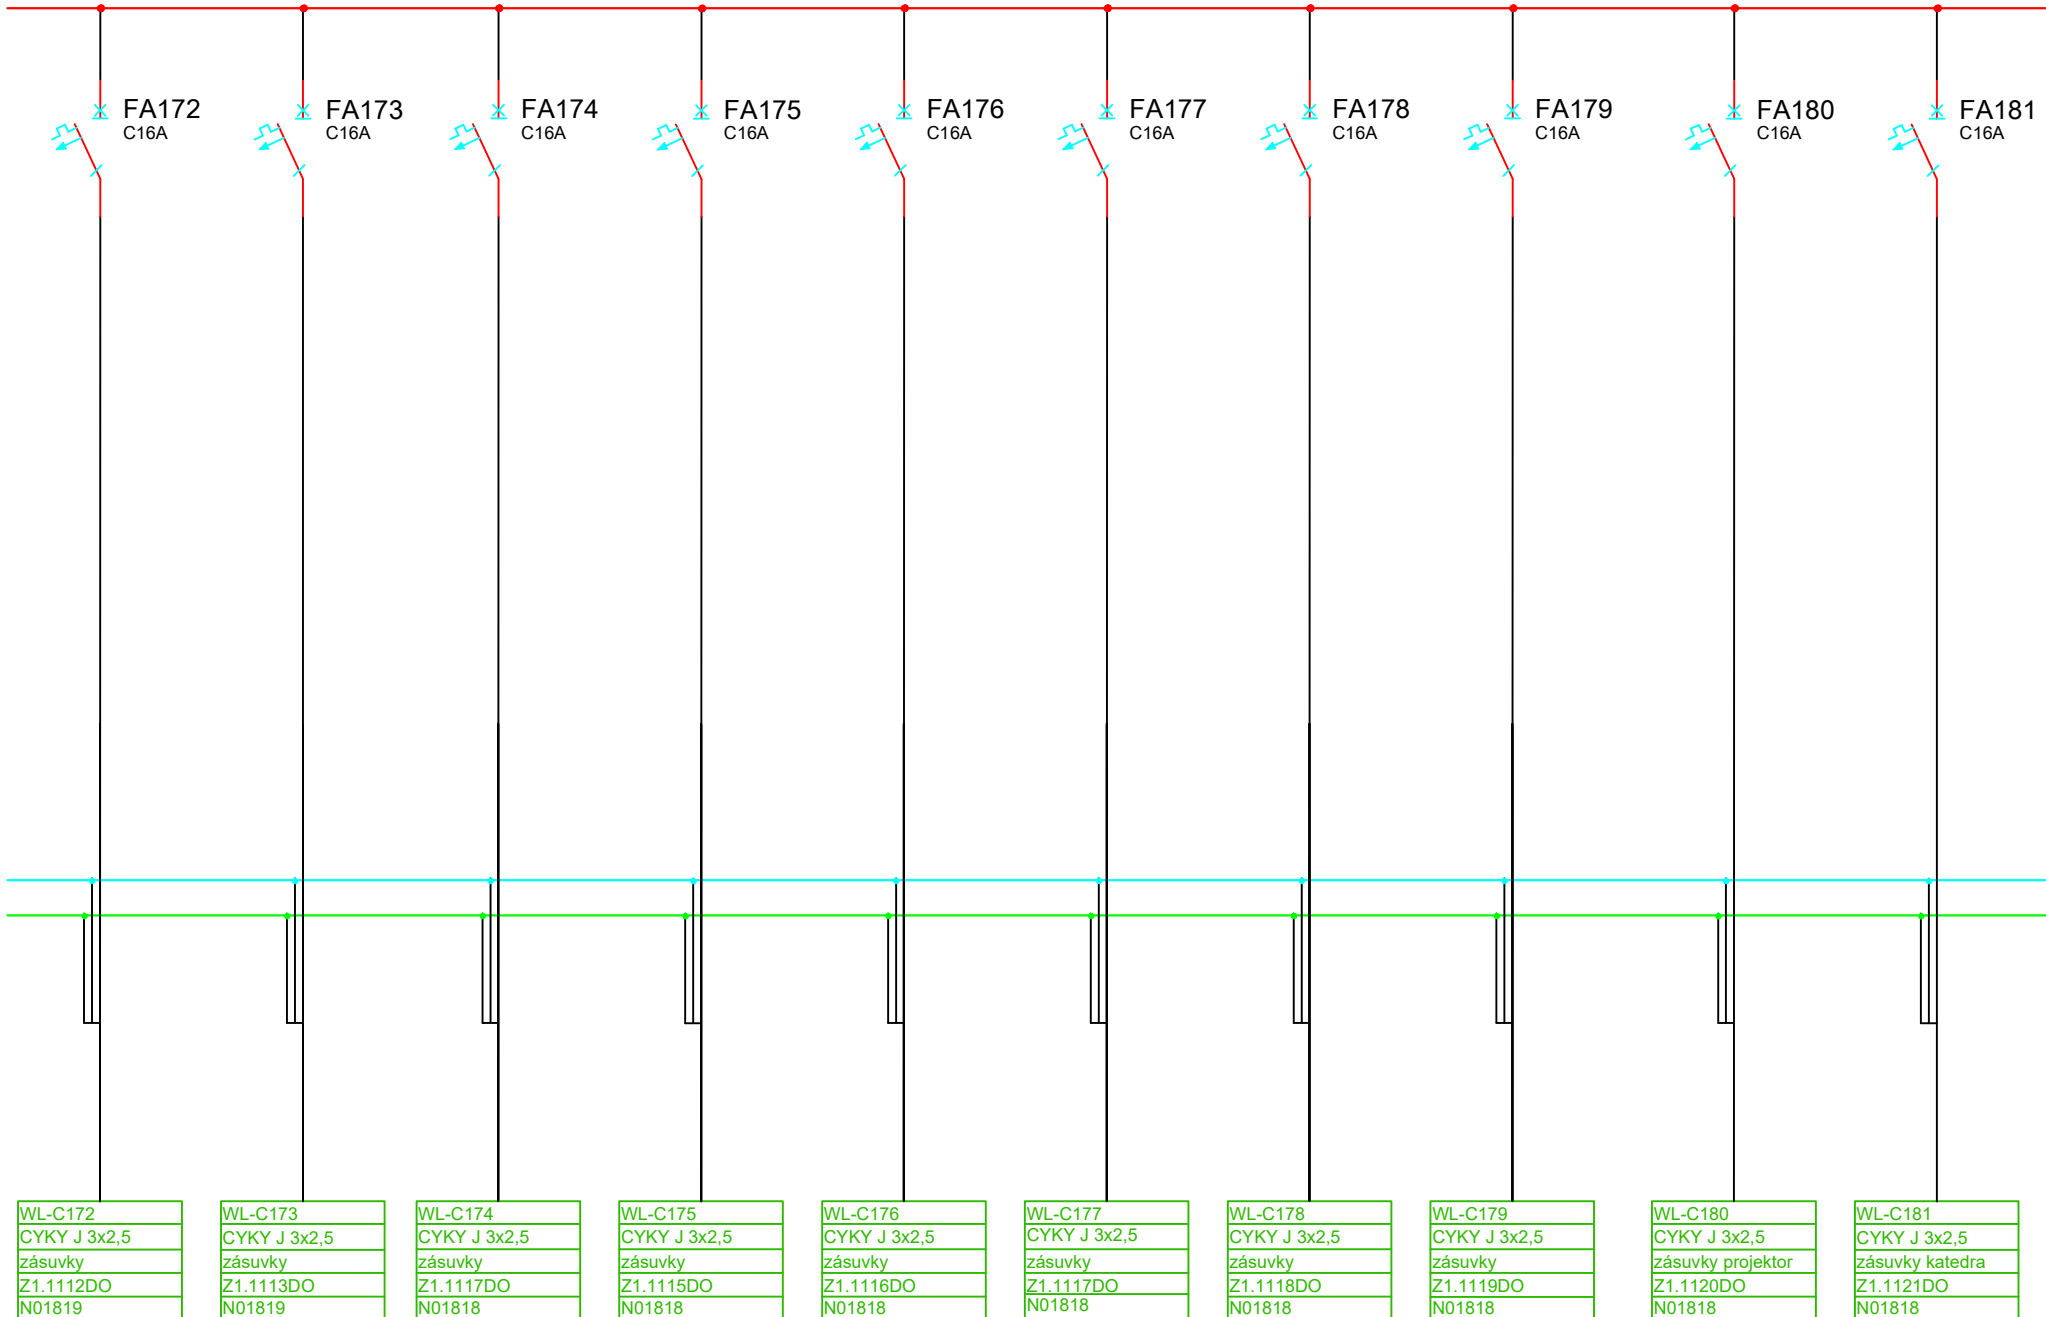

L1,L2,L3 SBĚRNICE DO POLE 3

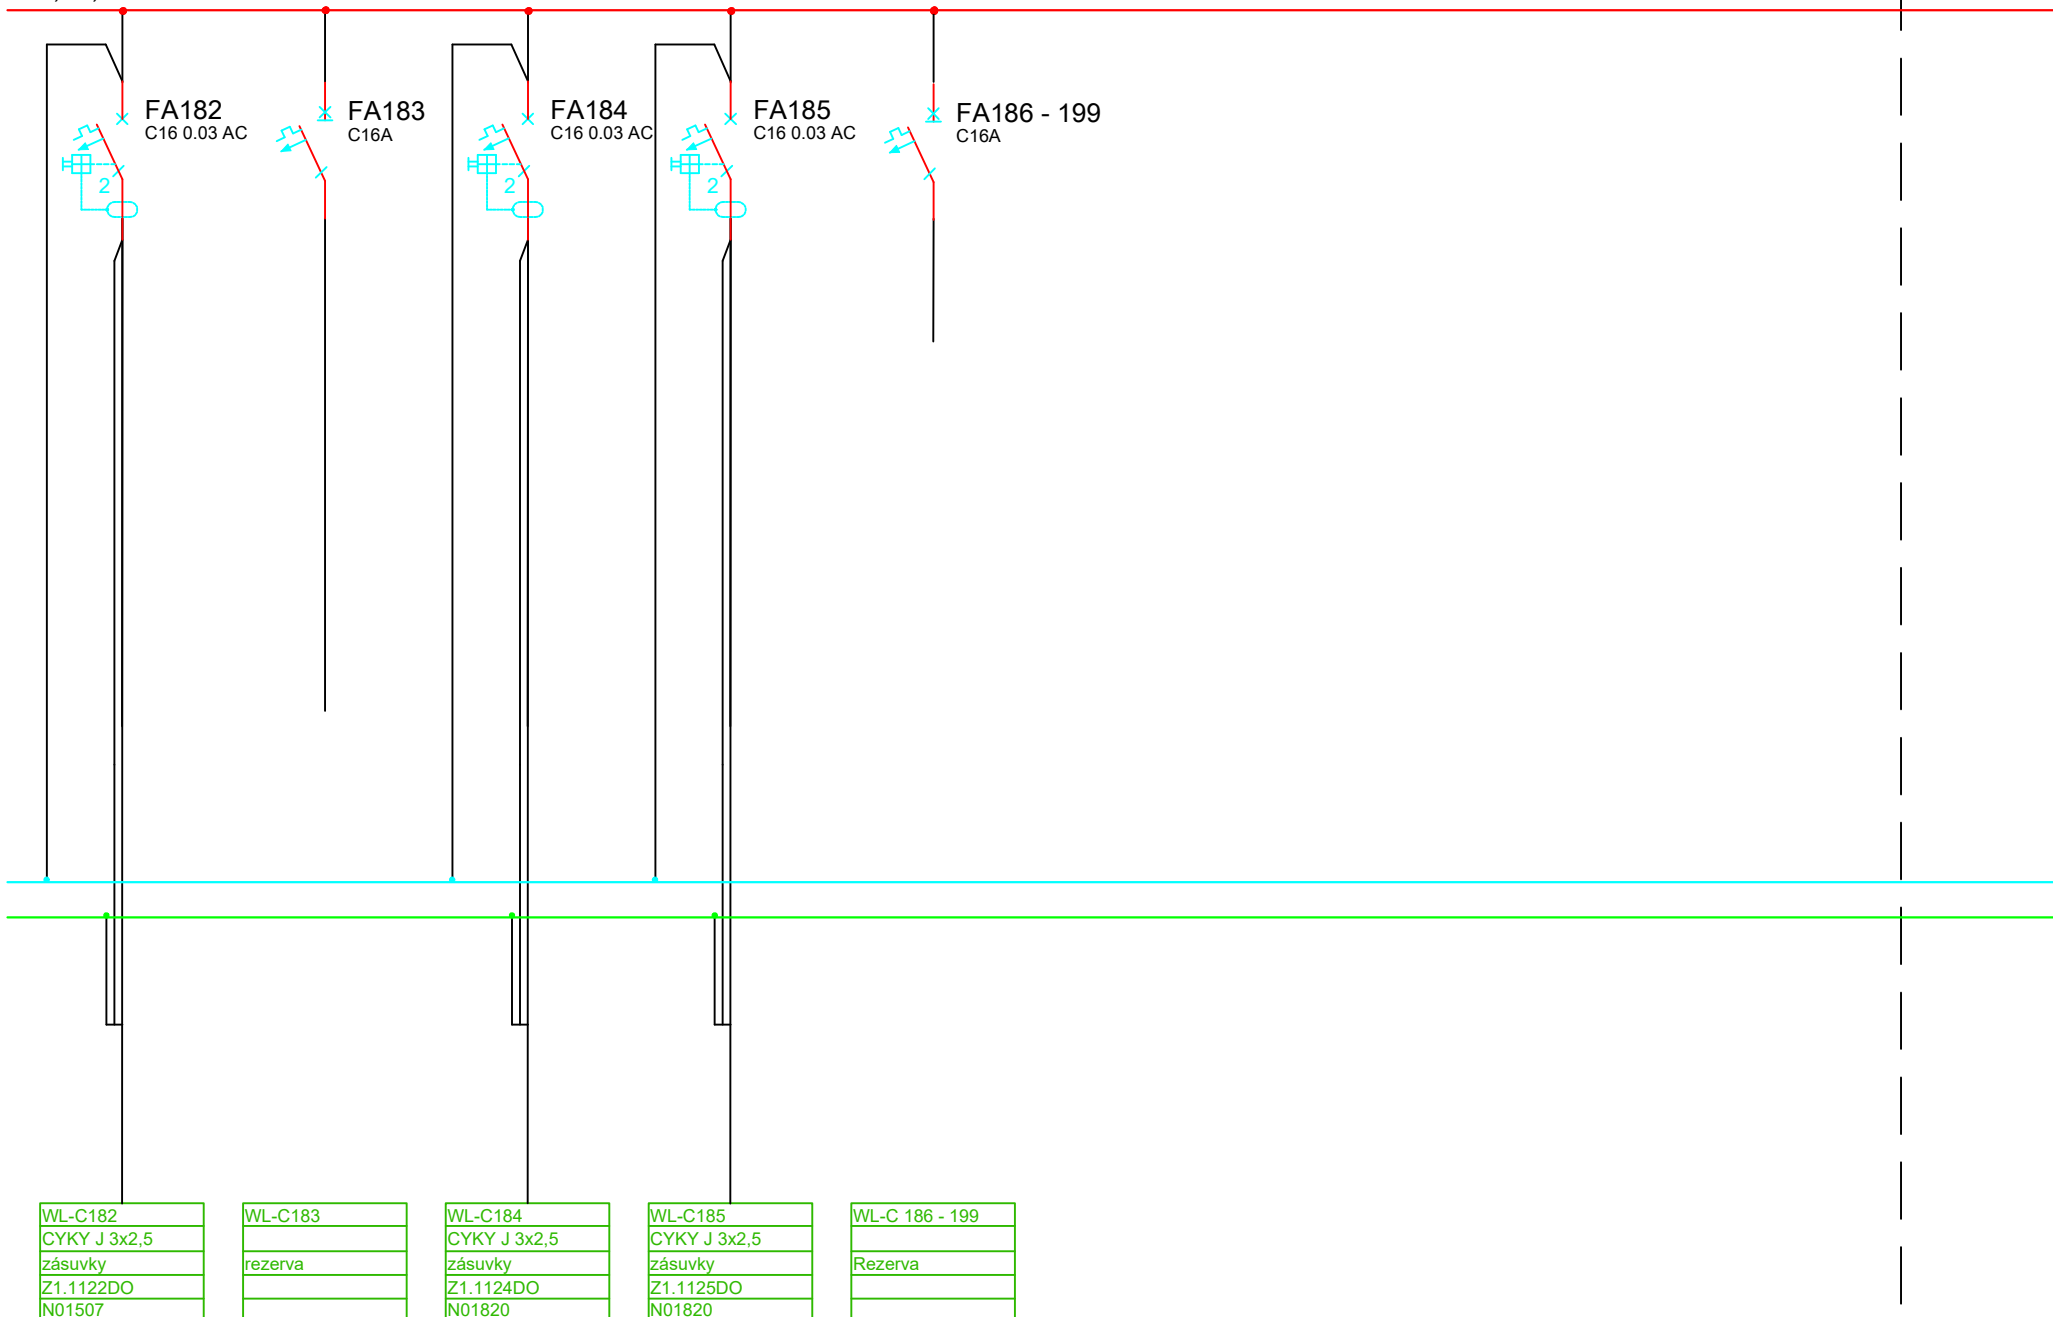

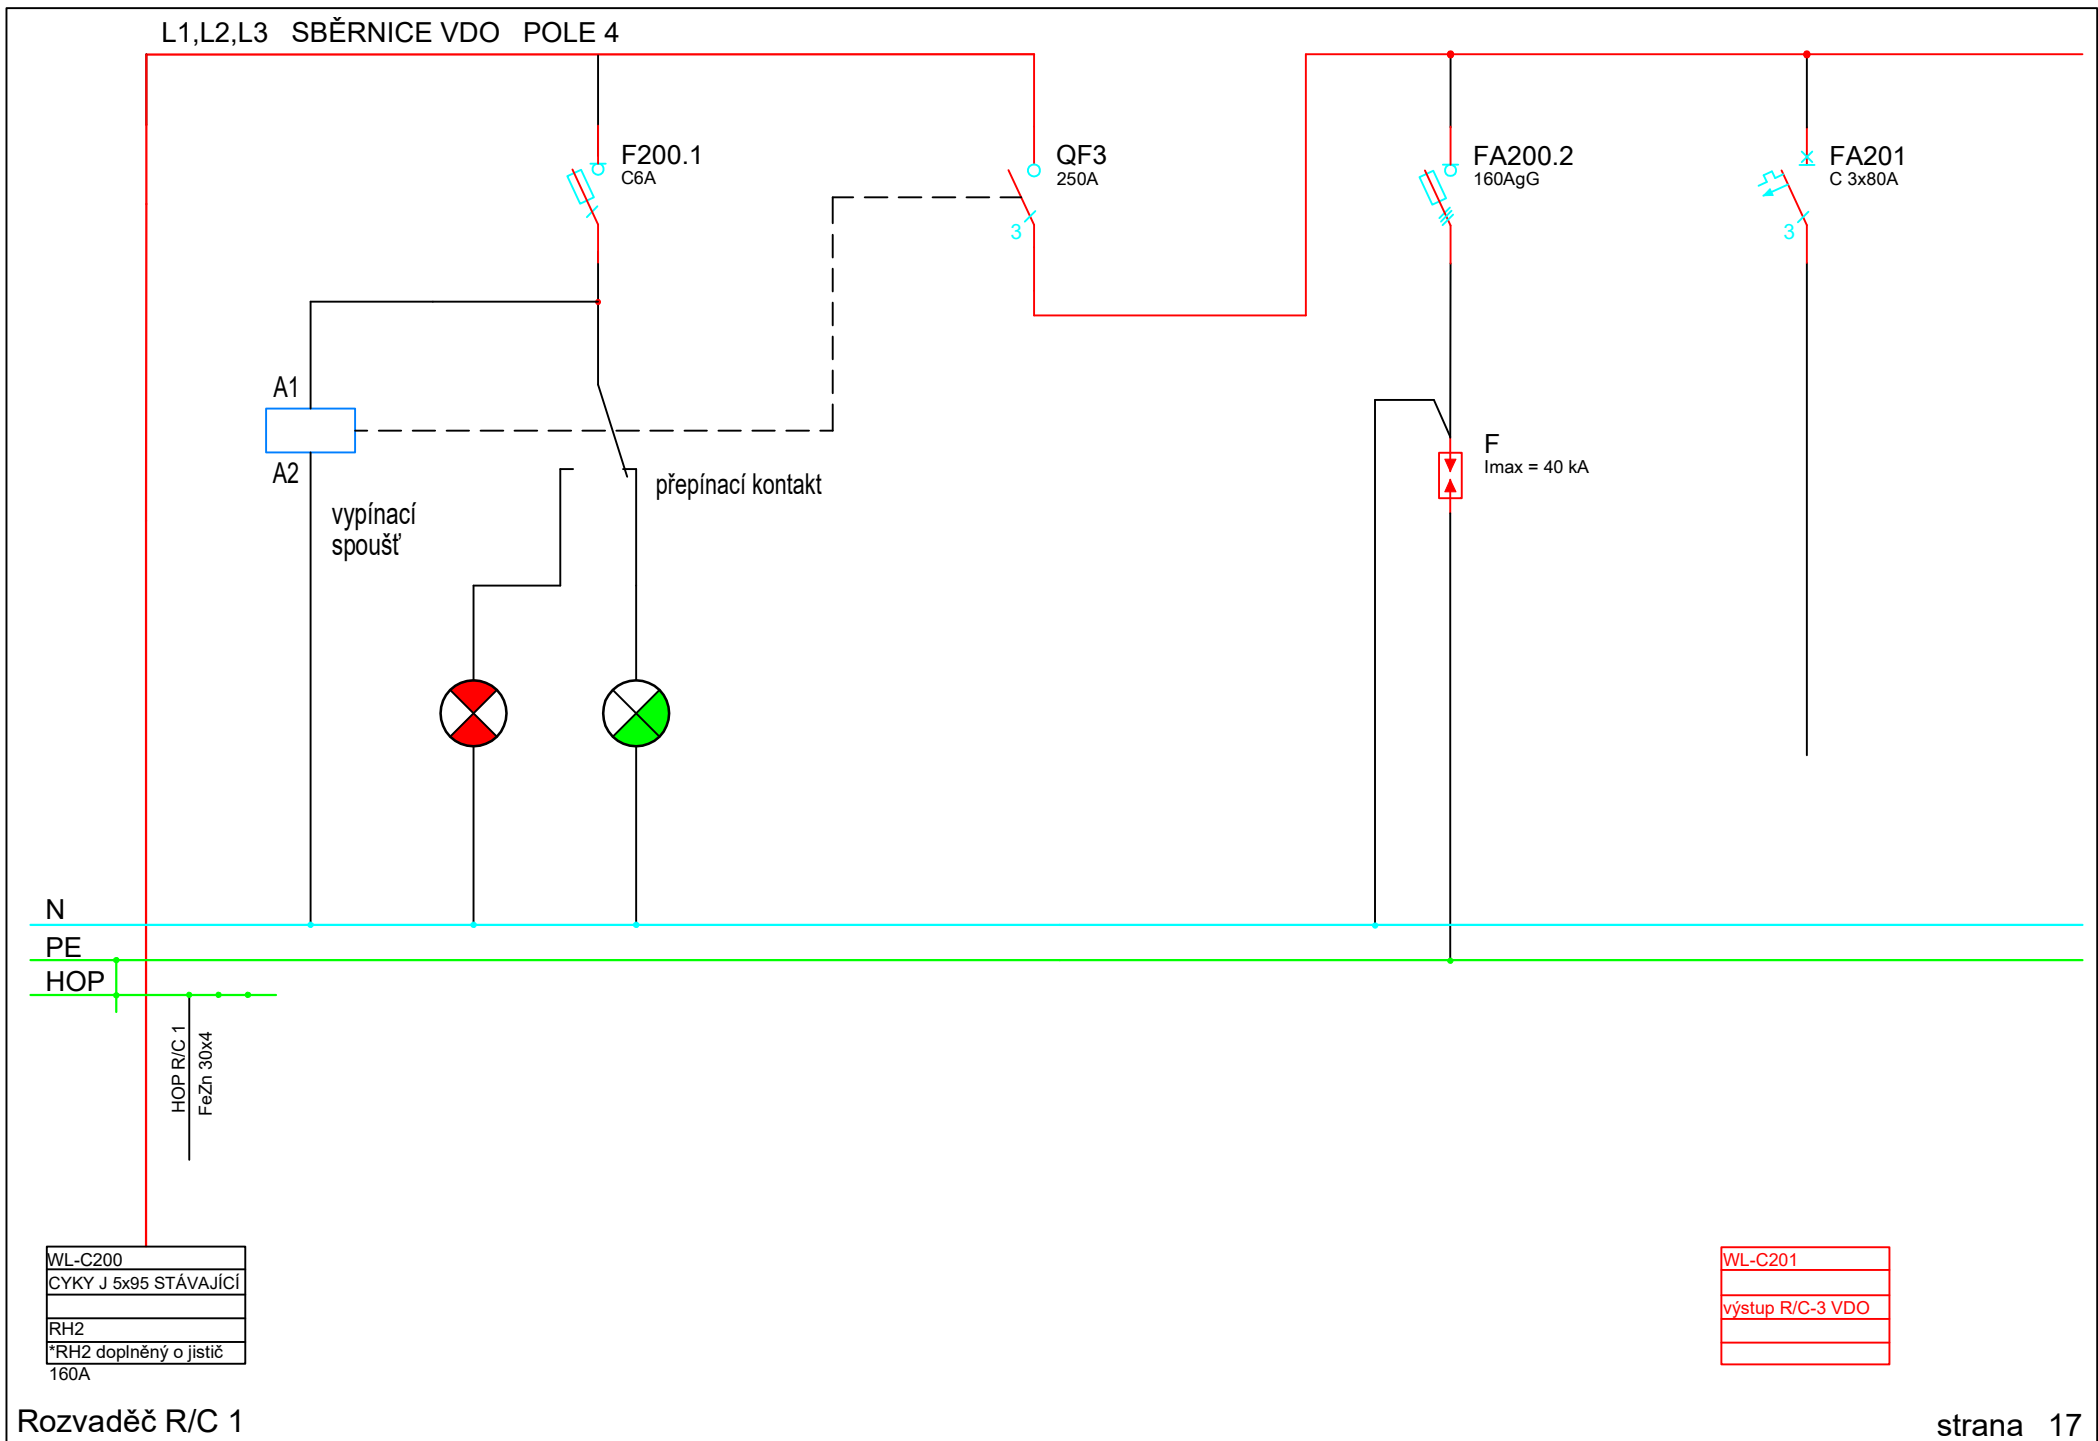

L1,L2,L3 SBĚRNICE VDO POLE 4

