



NÁVRH DATOVÉHO ROZVADĚČE

DR1 - N01507

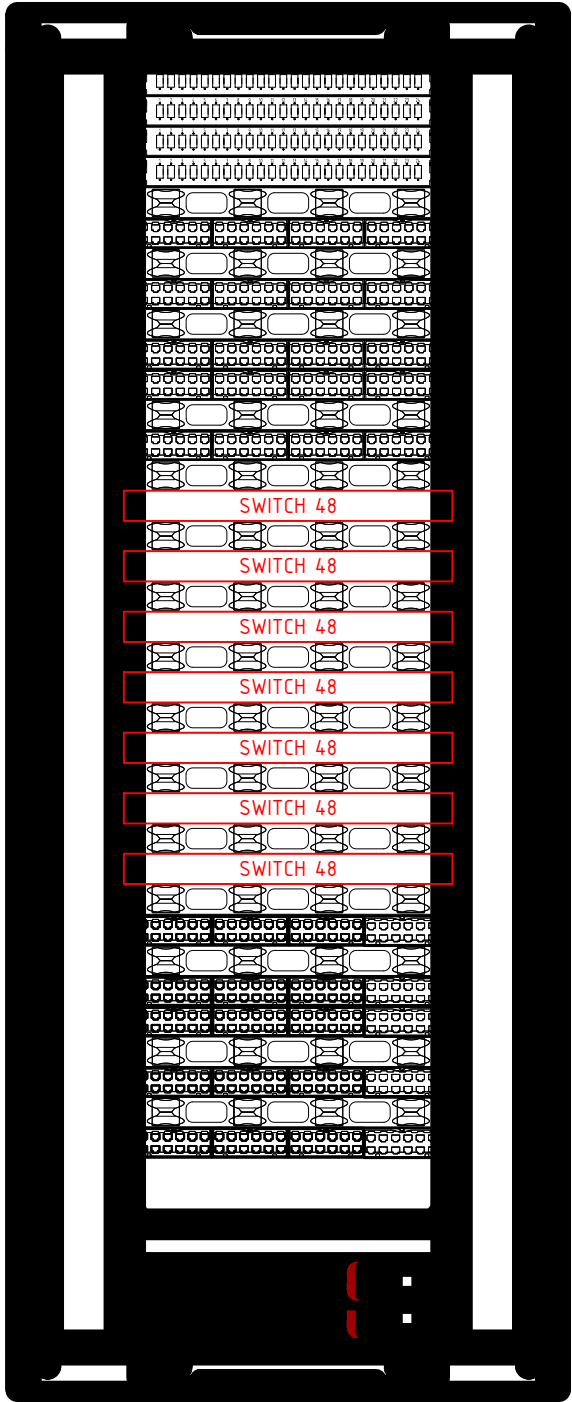

- 1x STOJANOVÝ ROZVÁDĚČ 42U 800X1000X2000 MM S JEDNOKŘÍDLÍMI PŘEDNÍMI A ZADNÍMI DVOUKŘÍDLOVÝMI PERFOROVANÝMI DVEŘMI
- 4x OPTICKÁ VANA 1U, MAX. 24 KONEKTORŮ
- 1x SYSTÉMOVÝ PÁTEŘNÍ PATCHOVACÍ PANEL 48XRJ45, CAT.6A FTP, PODPORA POE++
- 9x SYSTÉMOVÉ HORIZONTÁLNÍ PATCHOVACÍ POLE 48XRJ45, CAT.6A FTP, PODPORA POE++
- 2x BOČNÍ VYVAZOVAČÍ KANÁL PRO INSTALAČNÍ KABELY
- 2x VERTIKÁLNÍ ORGANIZACE PATCH KABELŮ S UZAVÍRACÍMI DVÍŘKY
- 2x NAPÁJECÍ BLOK 6X ZÁSUVKA 2P+T S PROUDOVÝM CHRÁNIČEM
- 1x POLICE S VARIABILNÍM UCHYCENÍM 2U NOSNOST 50KG
- 15x HORIZONTÁLNÍ ORGANIZÁTOR SE SPONAMI 1U

GARANTOVANÁ NOSNOST ROZVÁDĚČE: 1500KG  
SYSTÉMOVÁ ZÁRUKA VÝROBCE MIN. 10 LET

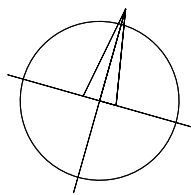

SOUŘADNICOVÝ SYSTÉM: JTSK  
VÝŠKOVÝ SYSTÉM: B.p.v.

±0,000 = 231,750 m n. m.

ZMĚNY	c		DATUM		PODPIS	
	b					
	a	ZAPRACOVÁNÍ PŘIPOMÍNEK INVESTORA		07/2021		Adam SKÁČELÍK

INVESTOR:

Masarykova univerzita	Masarykova univerzita Žerotínovo nám. 617/9, 601 77 Brno tel.: +420 549 491 011 e-mail: info@muni.cz	MUNI
-----------------------	---	------

PROJEKTANT:

ZODP. PROJEKTANT:	Ing. Matěj KUDLÍK	 TECHNICO Opava s.r.o. Hradecká 1576/51 746 01 Opava tel: 553 760 970 info@technico.cz
VYPRACOVAL:	Ing. Antonín PAVELKA	
	Adam SKÁČELÍK	
	Michal ULÍČNÝ	
KONTROLOVAL:	Ing. Martin ULÍČNÝ	

ČÁST DOKUMENTACE:

D.1.4.8 ELEKTRONICKÉ KOMUNIKACE
---------------------------------

Výstavba a modernizace Fakulty informatiky a Ústavu výpočetní techniky Masarykovy univerzity	FORMÁT	2×A4
	DATUM	06/2021
	STUPEŇ	DPS
	ZAKÁZKOVÉ ČÍSLO	TO-517-DPS
	REKONSTRUKCE 1.NP C - OBJEKT SO 7040 BUDOVA C	
K.ú. Ponava, parc.č. 228/1, 228/5	MĚŘÍTKO:	ČÍSLO VÝKRESU:
	NÁVRH DATOVÉHO ROZVADĚČE	1 : 50 D.1.4.8.b.06_a.