


POHLED SEVEROVÝCHODNÍ, POHLED JIHOZÁPADNÍ - BOURANÝ STAV

POHLED SEVEROVÝCHODNÍ

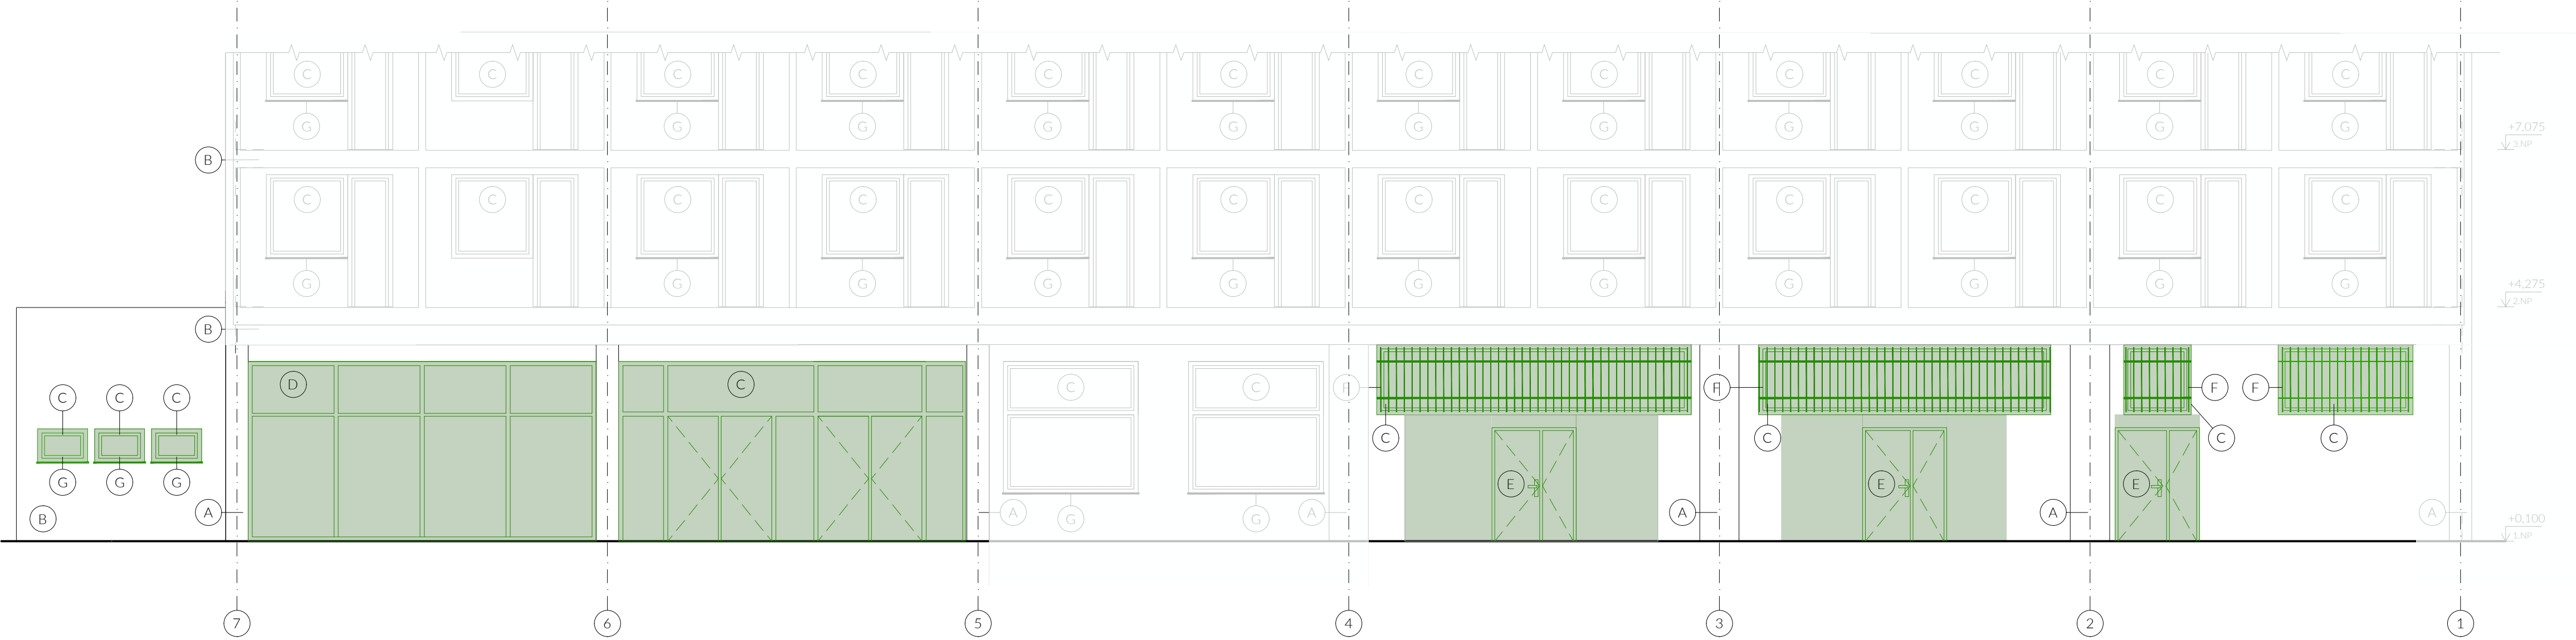

POHLED JIHOZÁPADNÍ



LEGENDA POVRCHŮ

- (A) FASÁDNÍ OMÍTKA SLOUPŮ - BARVA ORANŽOVÁ
- (B) FASÁDNÍ OMÍTKA ZDIVA - BARVA ŽLUTÁ, BARVA ORANŽOVÁ
- (C) OKENNÍ A DVEŘNÍ VÝPLNĚ - PLASTOVÉ, BARVA BÍLÁ
- (D) OKENNÍ VÝPLNĚ - DŘEVĚNÉ, BARVA BÍLÁ
- (E) VRATA - OCELOVÁ, BARVA SVĚTLÉ ŠEDÁ
- (F) OCELOVÉ MŘÍŽE, BARVA SVĚTLÉ ŠEDÁ
- (G) PARAPET
- (H) ZÁBRADLÍ

LEGENDA ZNAČEK

- STÁVAJÍCÍ KONSTRUKCE
- BOURANÉ KONSTRUKCE

GENÉRALNÍ PROJEKTANT
ARTHEON s.r.o.
malek@artheon.cz | +420774864464 | Křoftova 2619/45, Brno, 616 00 | www.artheon.cz

PROJEKTANT ČÁSTI
ARTHEON s.r.o.
malek@artheon.cz | +420774864464 | Křoftova 2619/45, Brno, 616 00 | www.artheon.cz

Zpřístupnění objektu a dobudování bezbariérového ubytování
na kolejích MU Kounicova

Masarykova univerzita
Žerotinova náměstí 617/9, 601 77 Brno
Brno (S82786); k.ú.: Ponava (611379), parcely č.: 891, Kounicova 507/50, 602 00 Brno
D.1.1. Architektonicko-stavební řešení

POHLED SEVEROVÝCHODNÍ, POHLED JIHOZÁPADNÍ -
BOURANÝ STAV

AA

Ing. Petr Málek
Ing. Petr Málek
Ing. Ludmila Stránecká
DPS
05/2024

1:75 b.06