



ŘEZ B-B

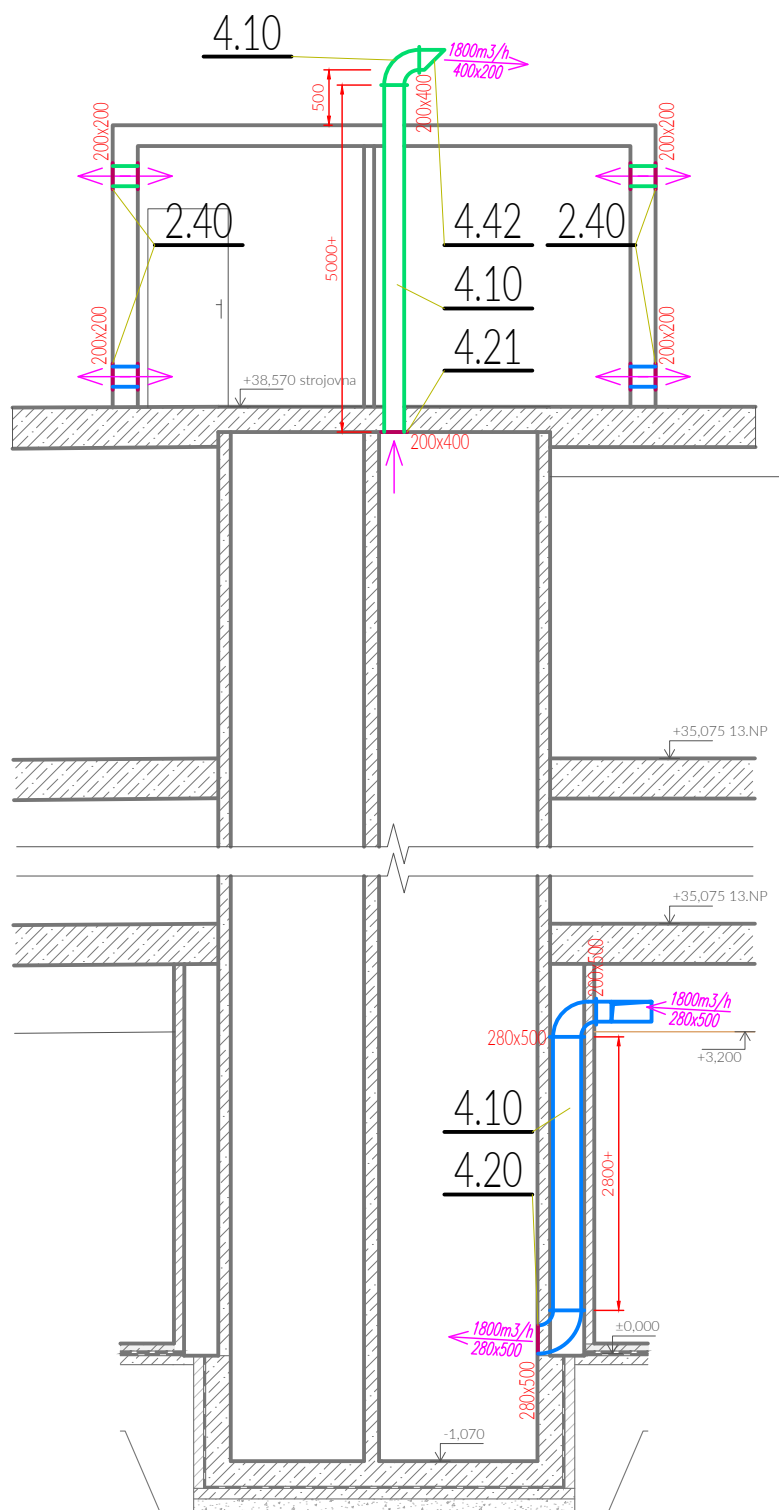

VÝKRES VÝTAHOVÉ ŠACHTY A STROJOVNY VÝTAHU

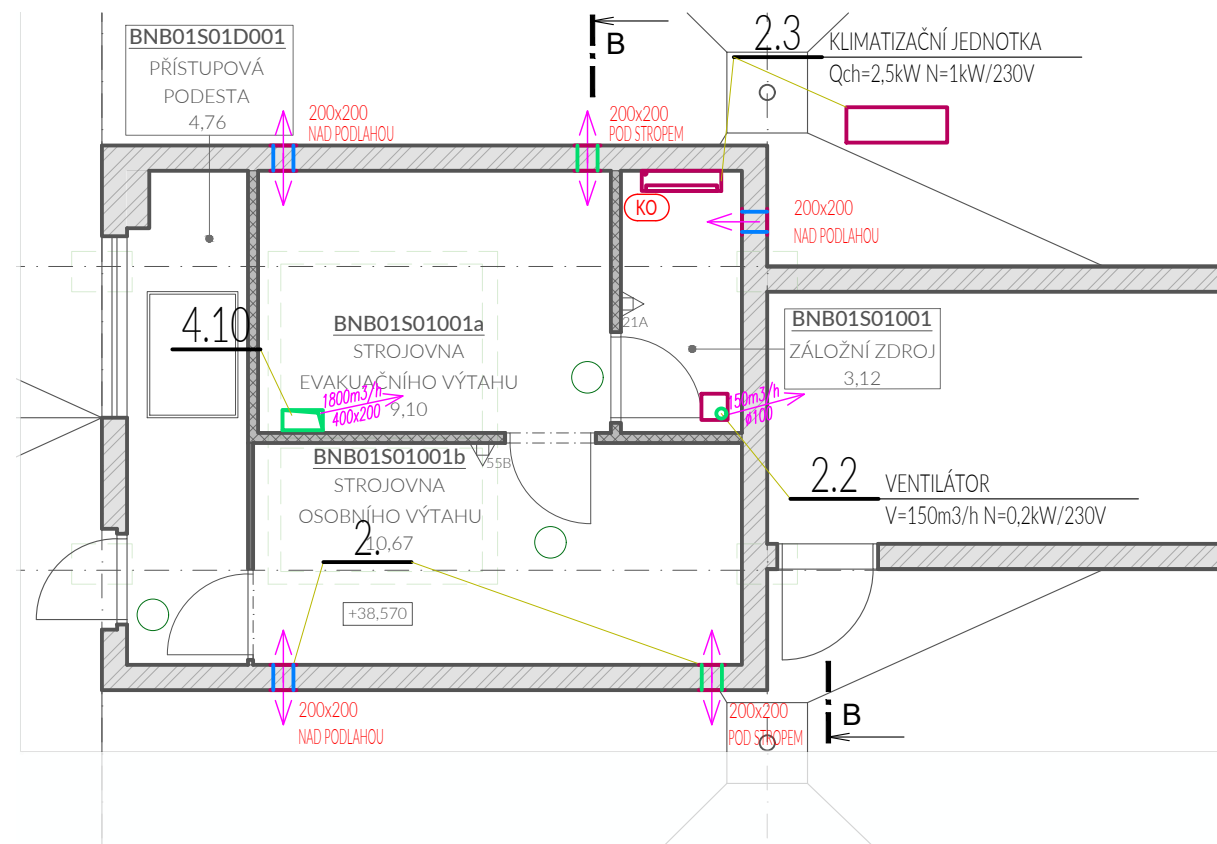

LEGENDA MÍSTNOSTÍ STROJOVNA

OZN.	NÁZEV MÍSTNOSTI	PLOCHA [m ²]	SVĚTLÁ VÝŠKA [m]
BNB01S01001	ZÁLOŽNÍ ZDROJ	3,12	2300
BNB01S01001a	STROJOVNÁ EVAKUAČNÍHO VÝTAHU	9,10	2300
BNB01S01001b	STROJOVNÁ OSOBNÍHO VÝTAHU	10,67	2300
BNB01S01D001	PŘÍSTUPOVÁ PODESTA	4,76	2300
PLOCHA NAVRHOVANÉ KCE CELKEM:		22.8900	

GENERÁLNÍ PROJEKTANT

ARTHEON s.r.o.
malek@artheon.cz | +420774864464 | Kroftova 2619/45, Brno, 616 00 | www.artheon.cz

PROJEKTANT ČÁSTI
Stanislav Pergler s.r.o. tel.:776621883
Videňská 258/45, Brno

Zpřístupnění objektu a dobudování bezbariérového ubytování na kolejích MU Kounicova

Masarykova univerzita
Žerotínovo náměstí 617/9, 601 77 Brno

Brno [582786]; k.ú.: Ponava [611379], parcely č.: 891, Kounicova 507/50, 602 00 Brno

D.1.4b_Větrání

STROJOVNA, ŘEZ B-B



HIP Ing. Petr Málek

ZODPOVĚDNÝ PROJEKTANT Stanislav Pergler

PROJEKTANT J.Franz

STUPĚŇ DPS

07/2024

1:75 V05