

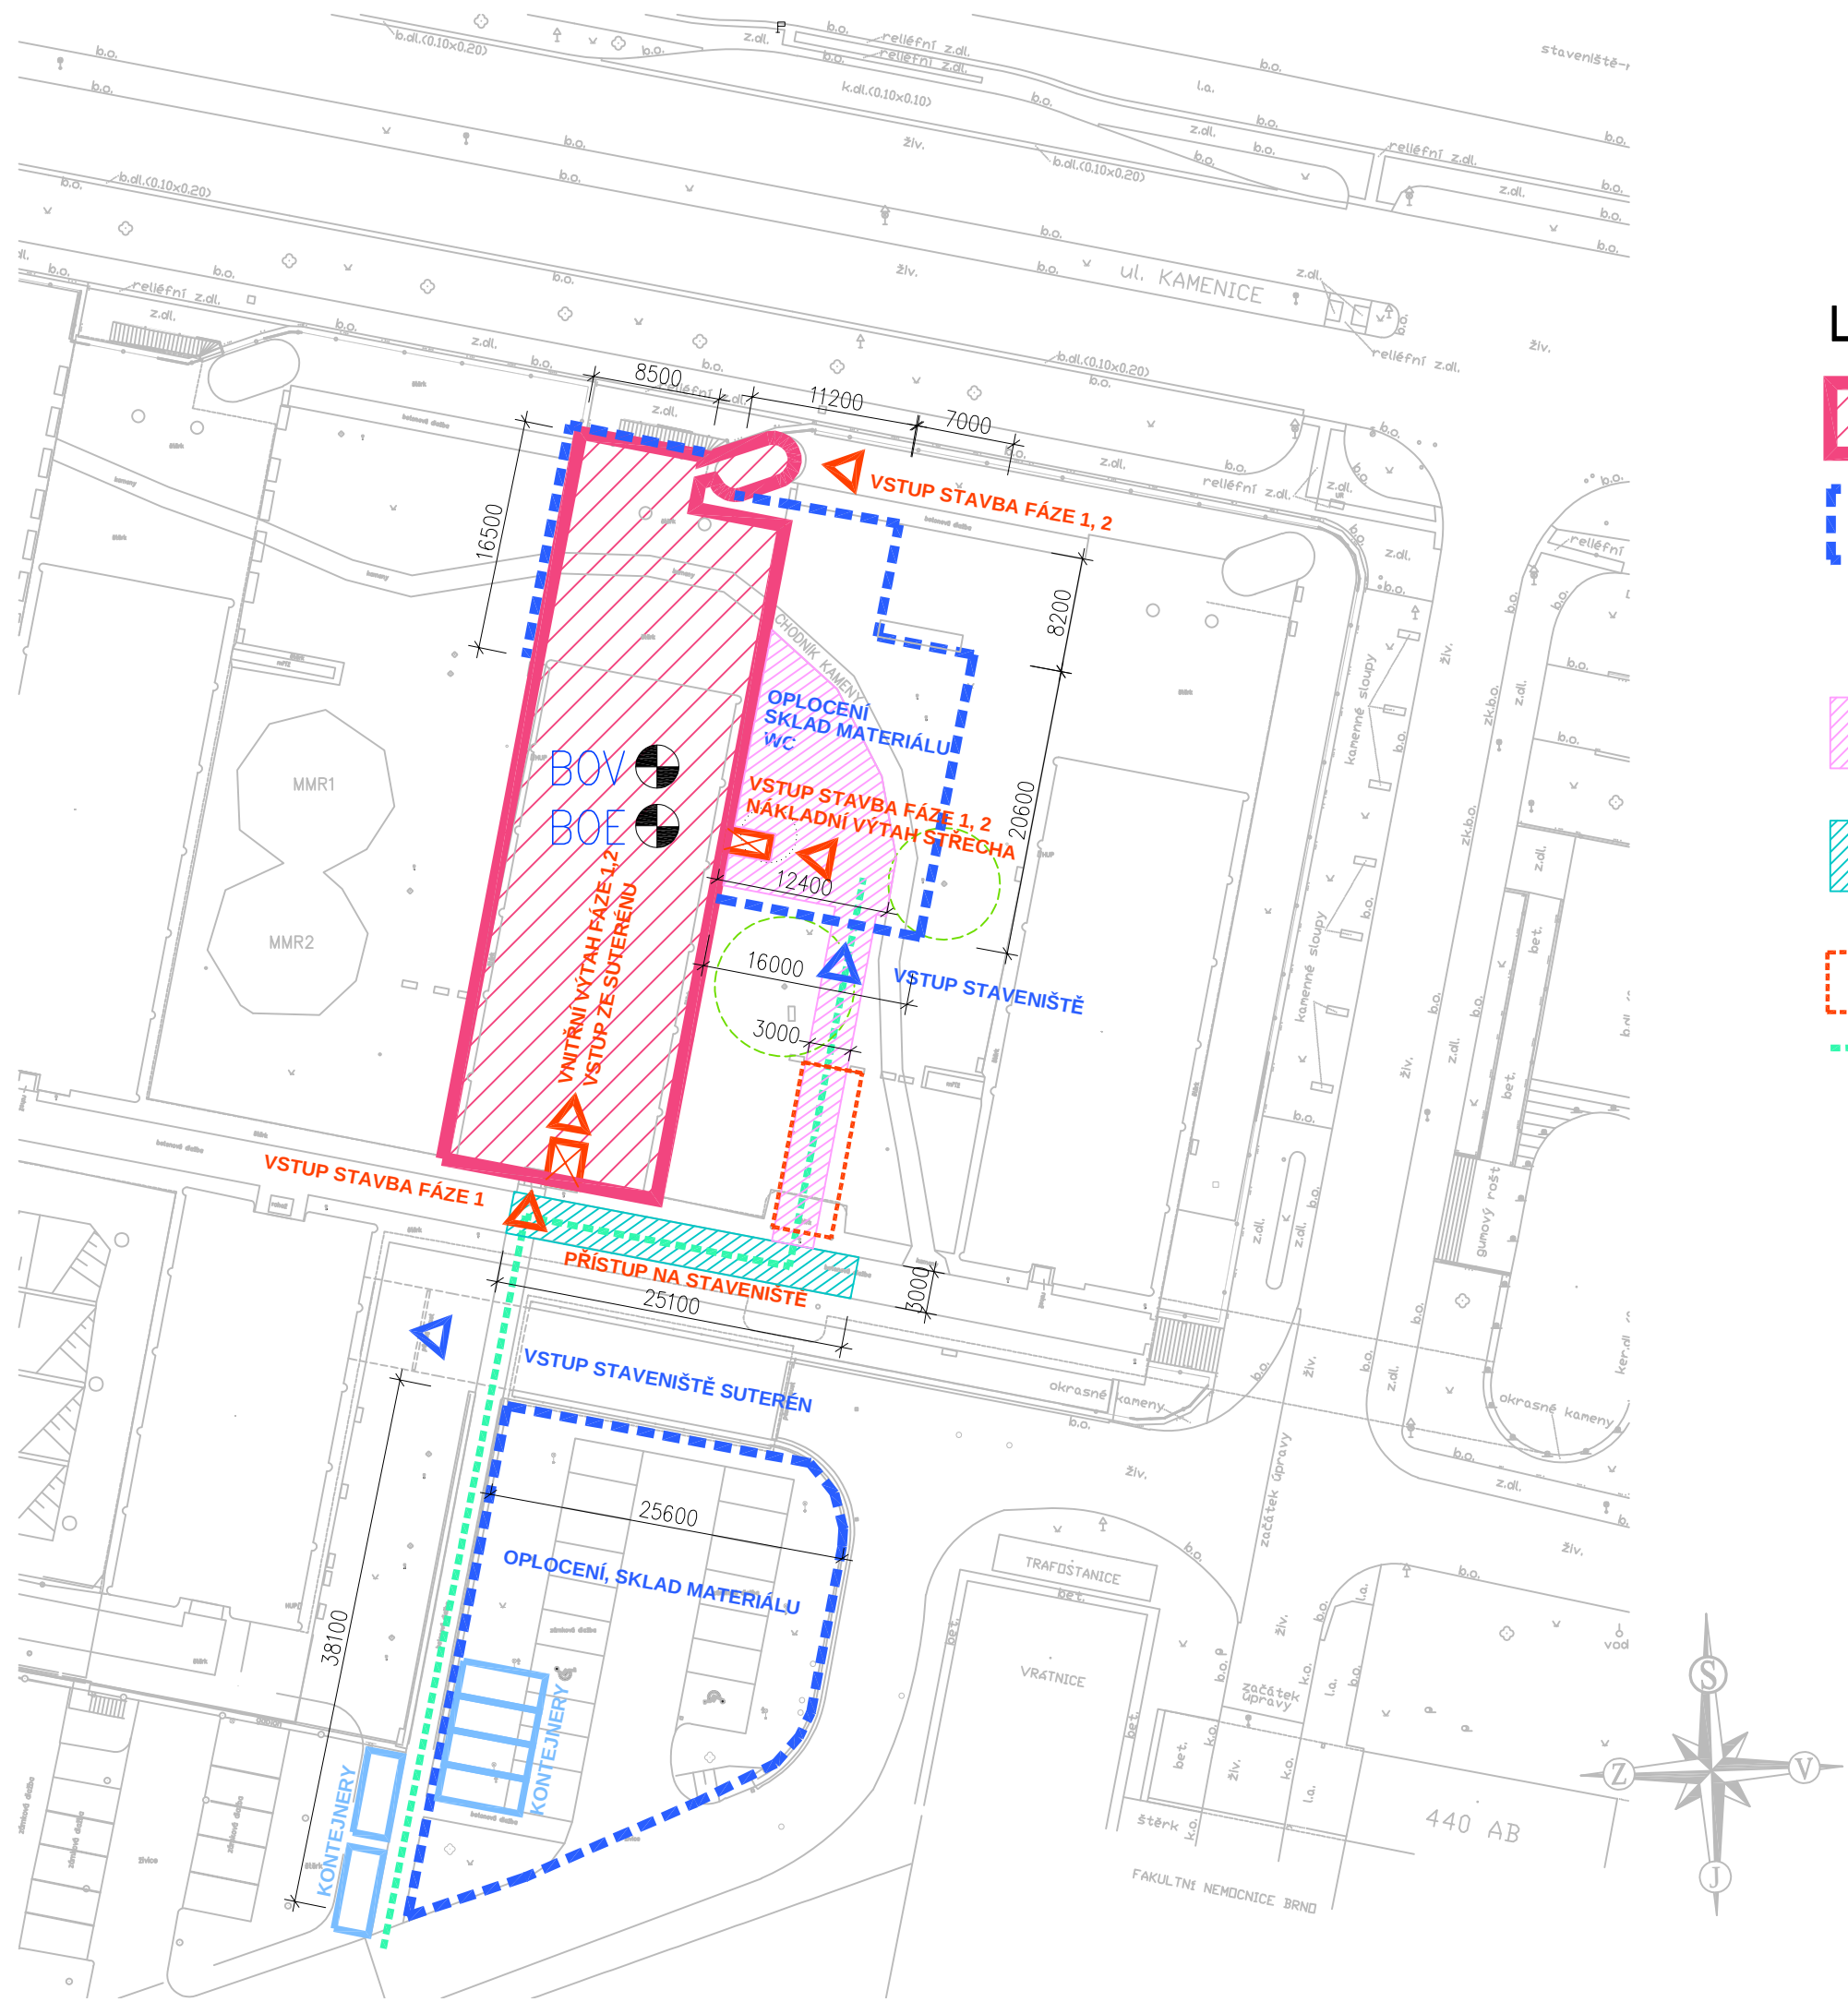


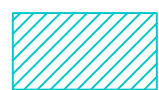

## LEGENDA:

-  PAVILON C03
-  OPLOČENÍ STAVENIŠTĚ  
CELKEM cca 202,0 M
-  STAVEBNÍ KONTEJNERY – 6ks
-  ODSTRANĚNÍ ORNICE,  
ZÁSYP ŠTĚRKEM 32/64 V TL.150 MM,  
A ŠTĚRKEM 0/16 V TL.50 MM  
CELKEM cca 228,0 M2
-  ODSTRANĚNÍ BETONOVÉ DLAŽBY,  
ZÁSYP ŠTĚRKEM 32/64 V TL.150 MM,  
A ŠTĚRKEM 0/16 V TL.50 MM  
CELKEM cca 76,0 M2
-  ODSTRANĚNÍ A PŘESUN POROROŠTŮ  
NA TERÉNU  
CELKEM cca 52,0 M2
-  TRASA HLAVNÍHO PŘÍSTUPU NA STAVENIŠTĚ
-  VSTUP DO OBJEKTU
-  PŘÍSTUP NA STAVENIŠTĚ
-  BOD ODBĚRU VODY – UVNITŘ OBJEKTU C03
-  BOD ODBĚRU ELEKTŘINY – UVNITŘ OBJEKTU C03

## ÚPRAVY PAVILONU C03 V UNIVERZITNÍM KAMPUSU BOHUNICE

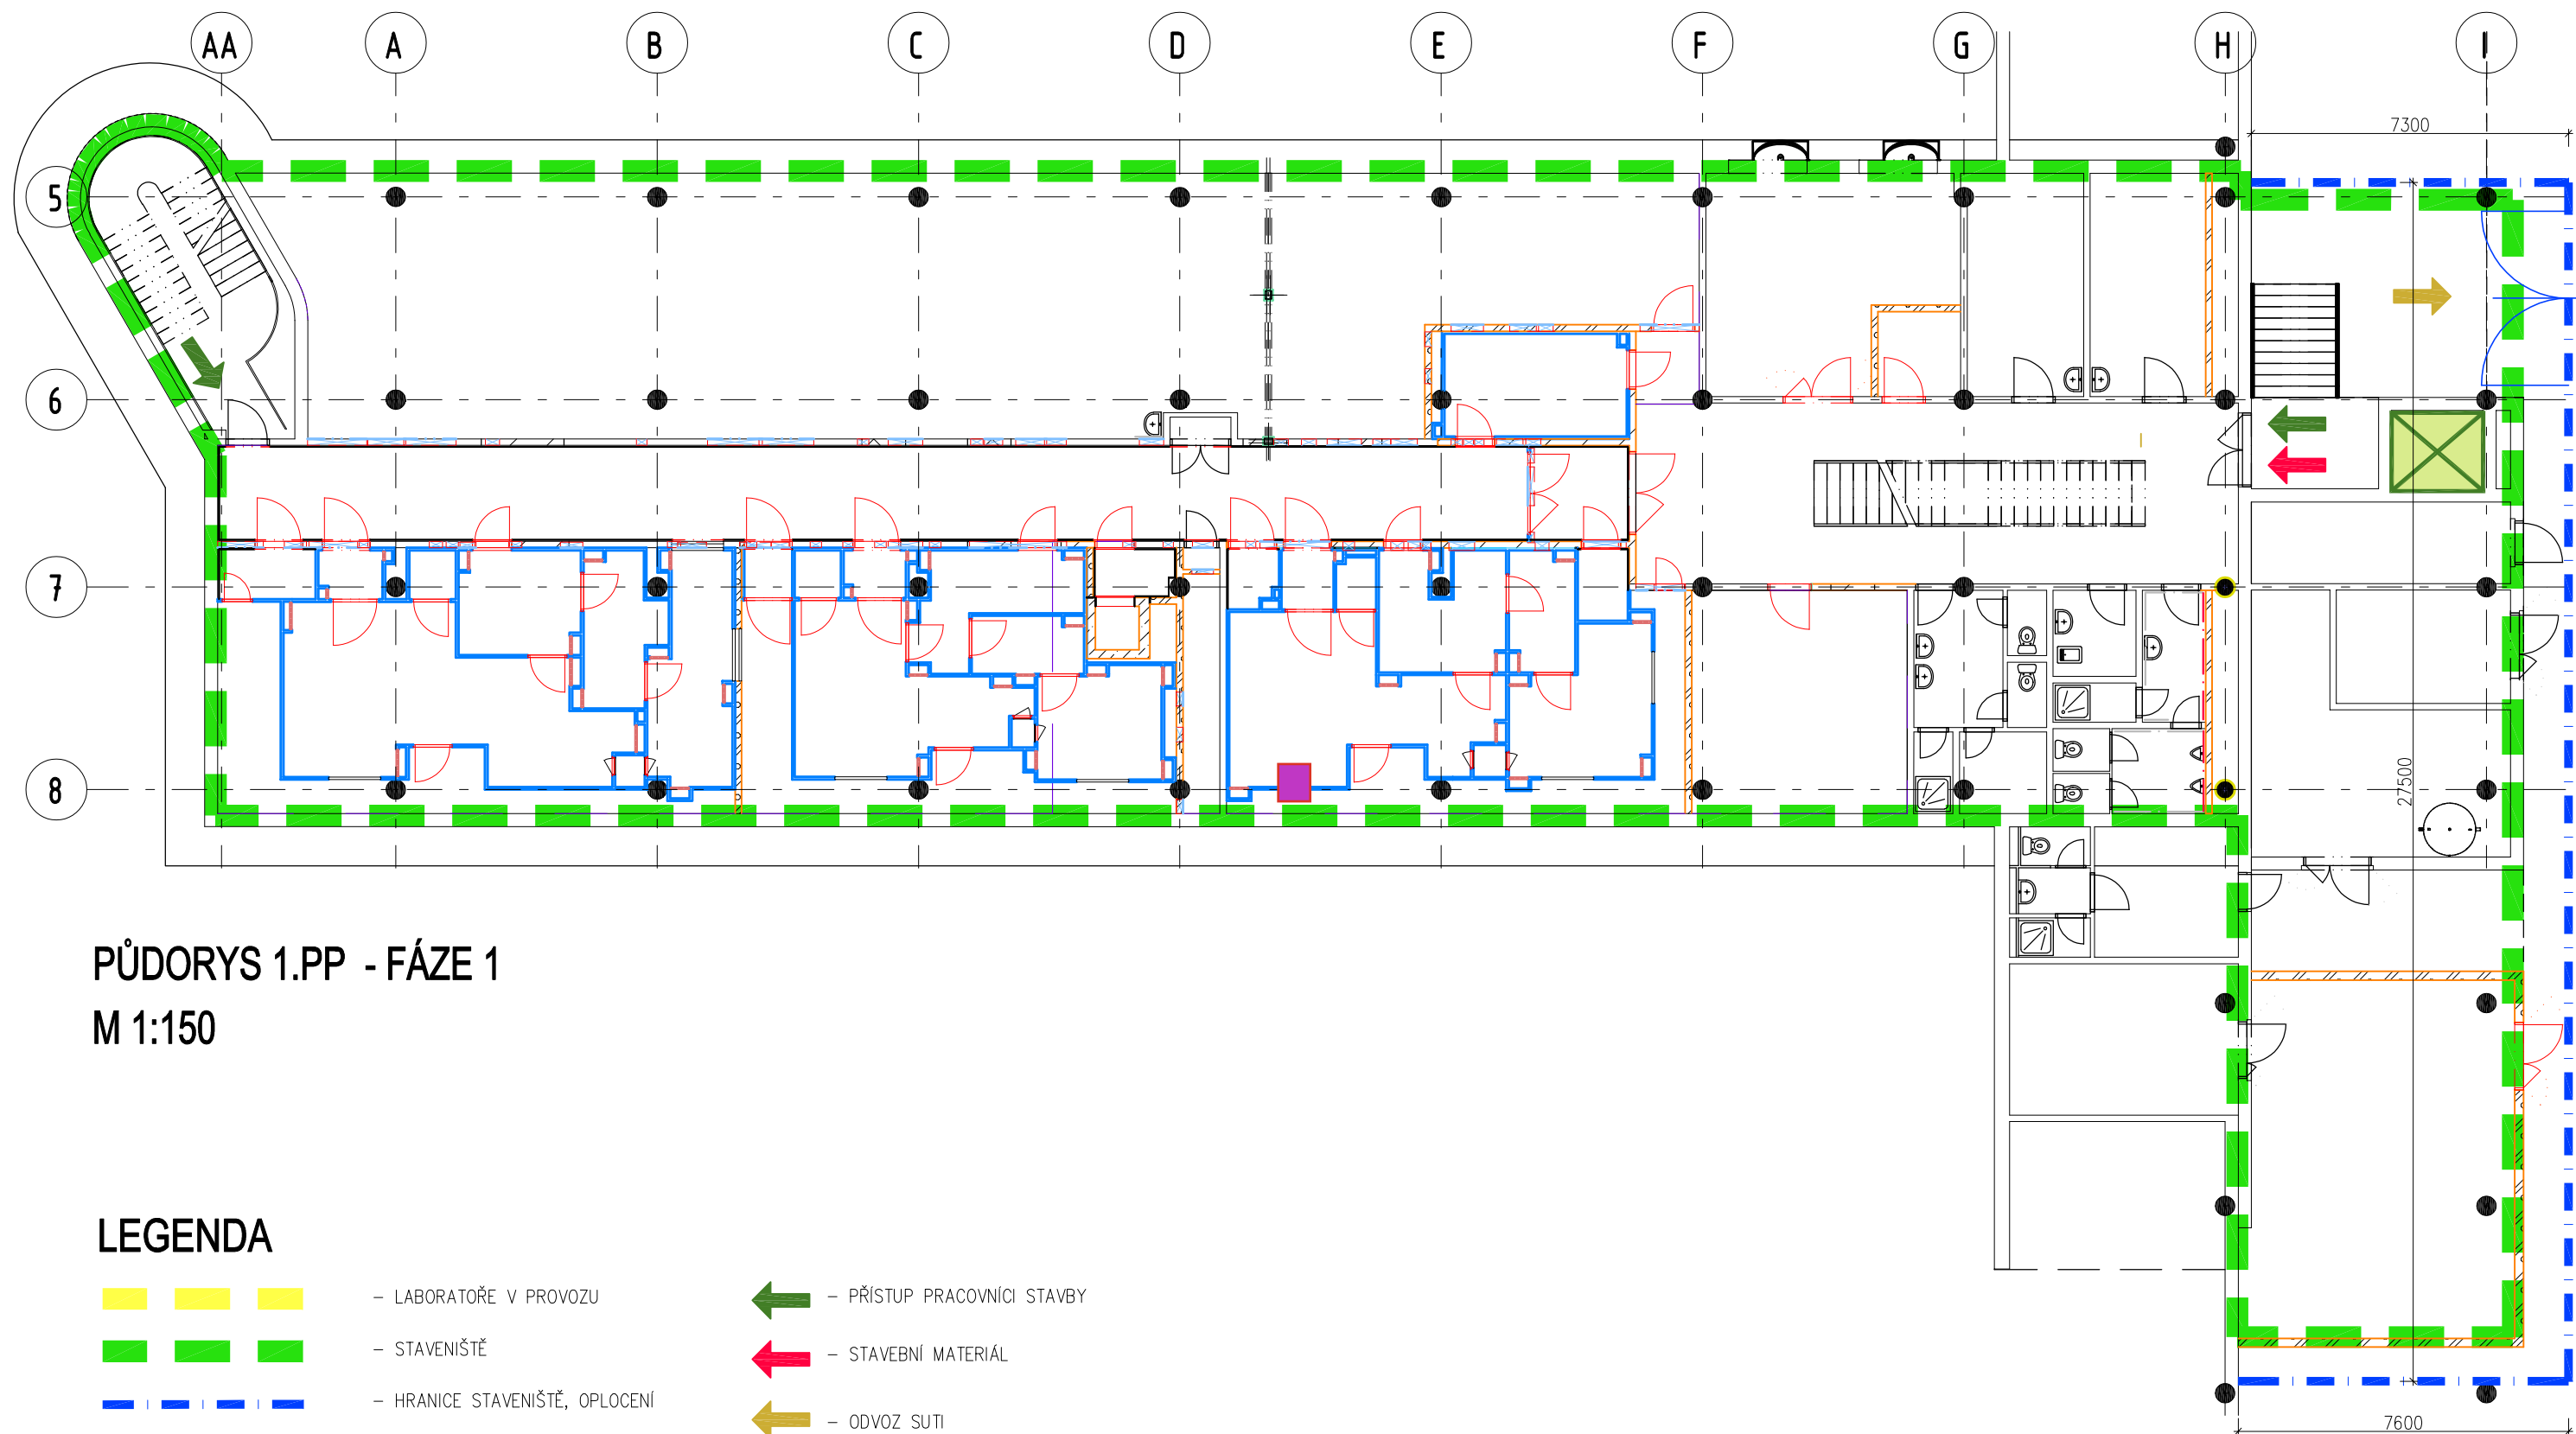

PŮDORYS 1.PP - FÁZE 1  
M 1:150

## LEGENDA



– LABORATOŘE V PROVOZU



– STAVENIŠTĚ



– HRANICE STAVENIŠTĚ, OPLOCENÍ



– VNITŘNÍ STÁVAJÍCÍ VÝTAH  
NOSNOST 800 KG



– VENKOVNÍ STAVEBNÍ VÝTAH  
NOSNOST 2150 KG



– PŘÍSTUP PRACOVNÍ STAVBY



– STAVEBNÍ MATERIÁL



– ODVOZ SUTI




inkubátor CO2

ÚPRAVY PAVILONU C03 V UNIVERZITNÍM  
KAMPUSU BOHUNICE

PŮDORYS 1.PP - FÁZE 1

1:150

02

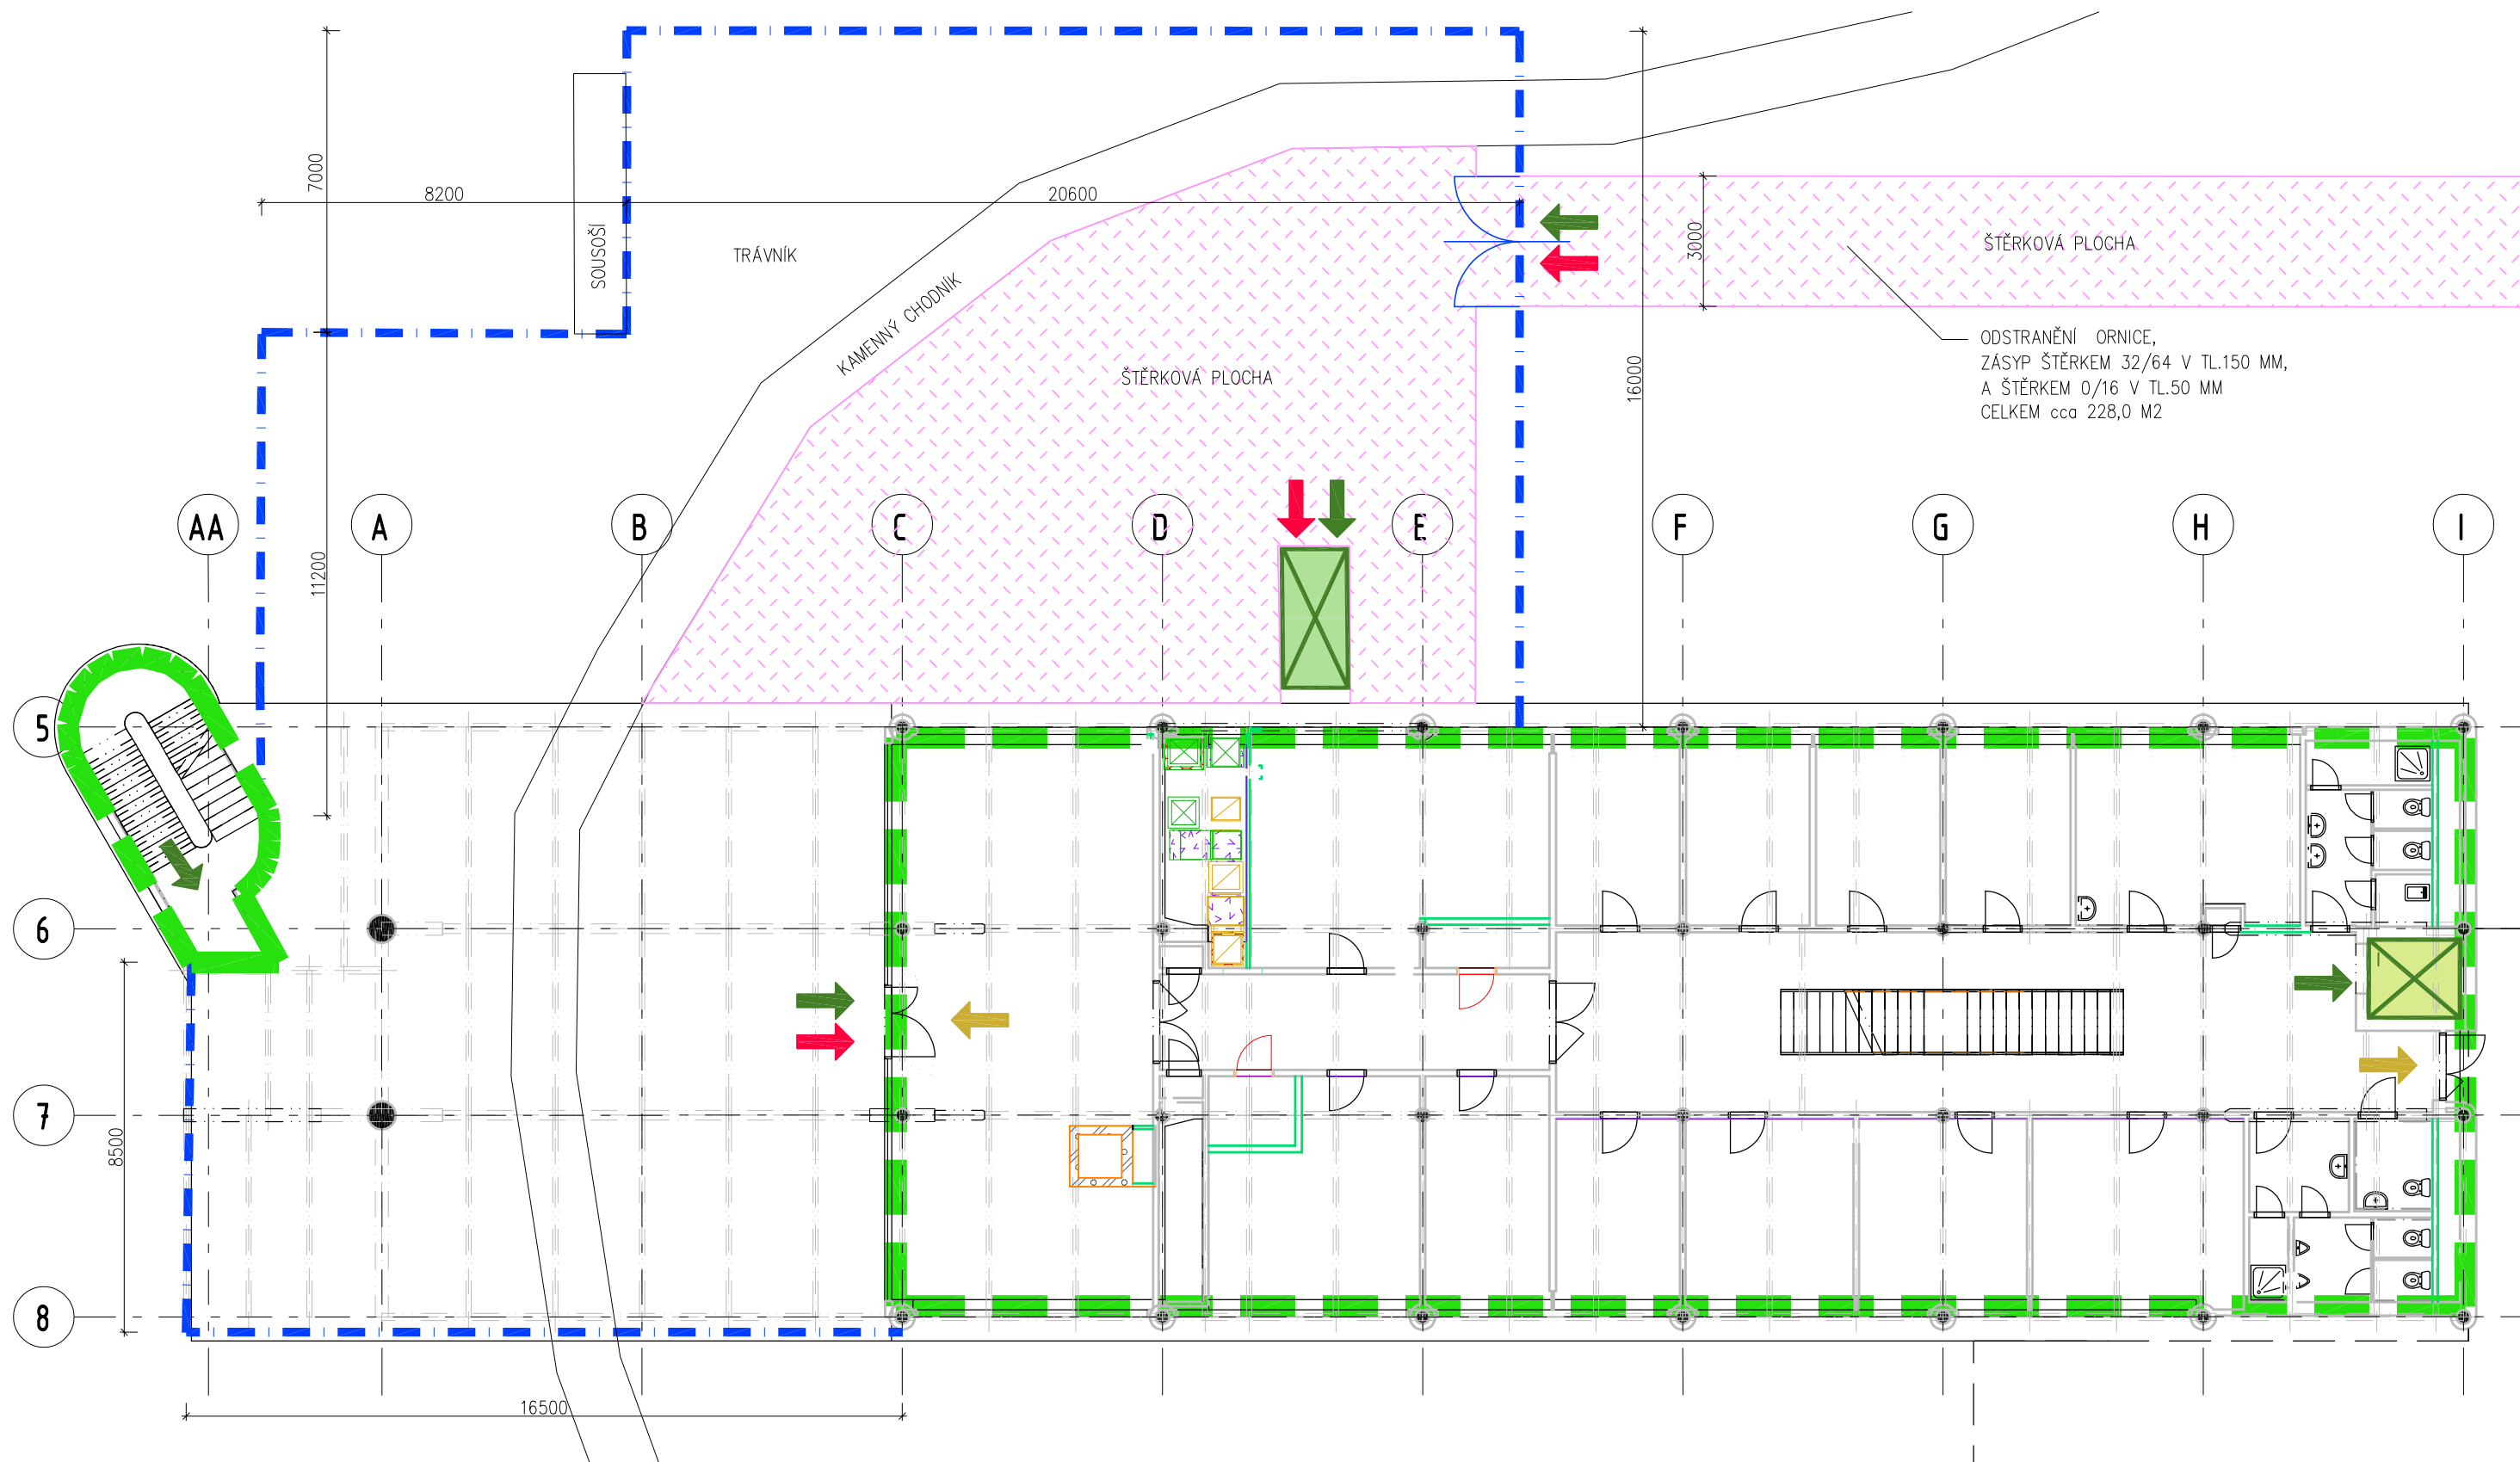


## LEGENDA

- LABORATOŘE V PROVOZU
- STAVENIŠTĚ
- HRANICE STAVENIŠTĚ, OPLOCENÍ
- VNITŘNÍ STÁVAJÍCÍ VÝTAH  
NOSNOST 800 KG

- PŘÍSTUP PRACOVNÍCI STAVBY
- STAVEBNÍ MATERIÁL
- ODVOZ SUTI
- VENKOVNÍ STAVEBNÍ VÝTAH  
NOSNOST 2150 KG

ÚPRAVY PAVILONU C03 V UNIVERZITNÍM  
KAMPUSU BOHUNICE

PŮDORYS 1.NP - FÁZE 1 1:150 03

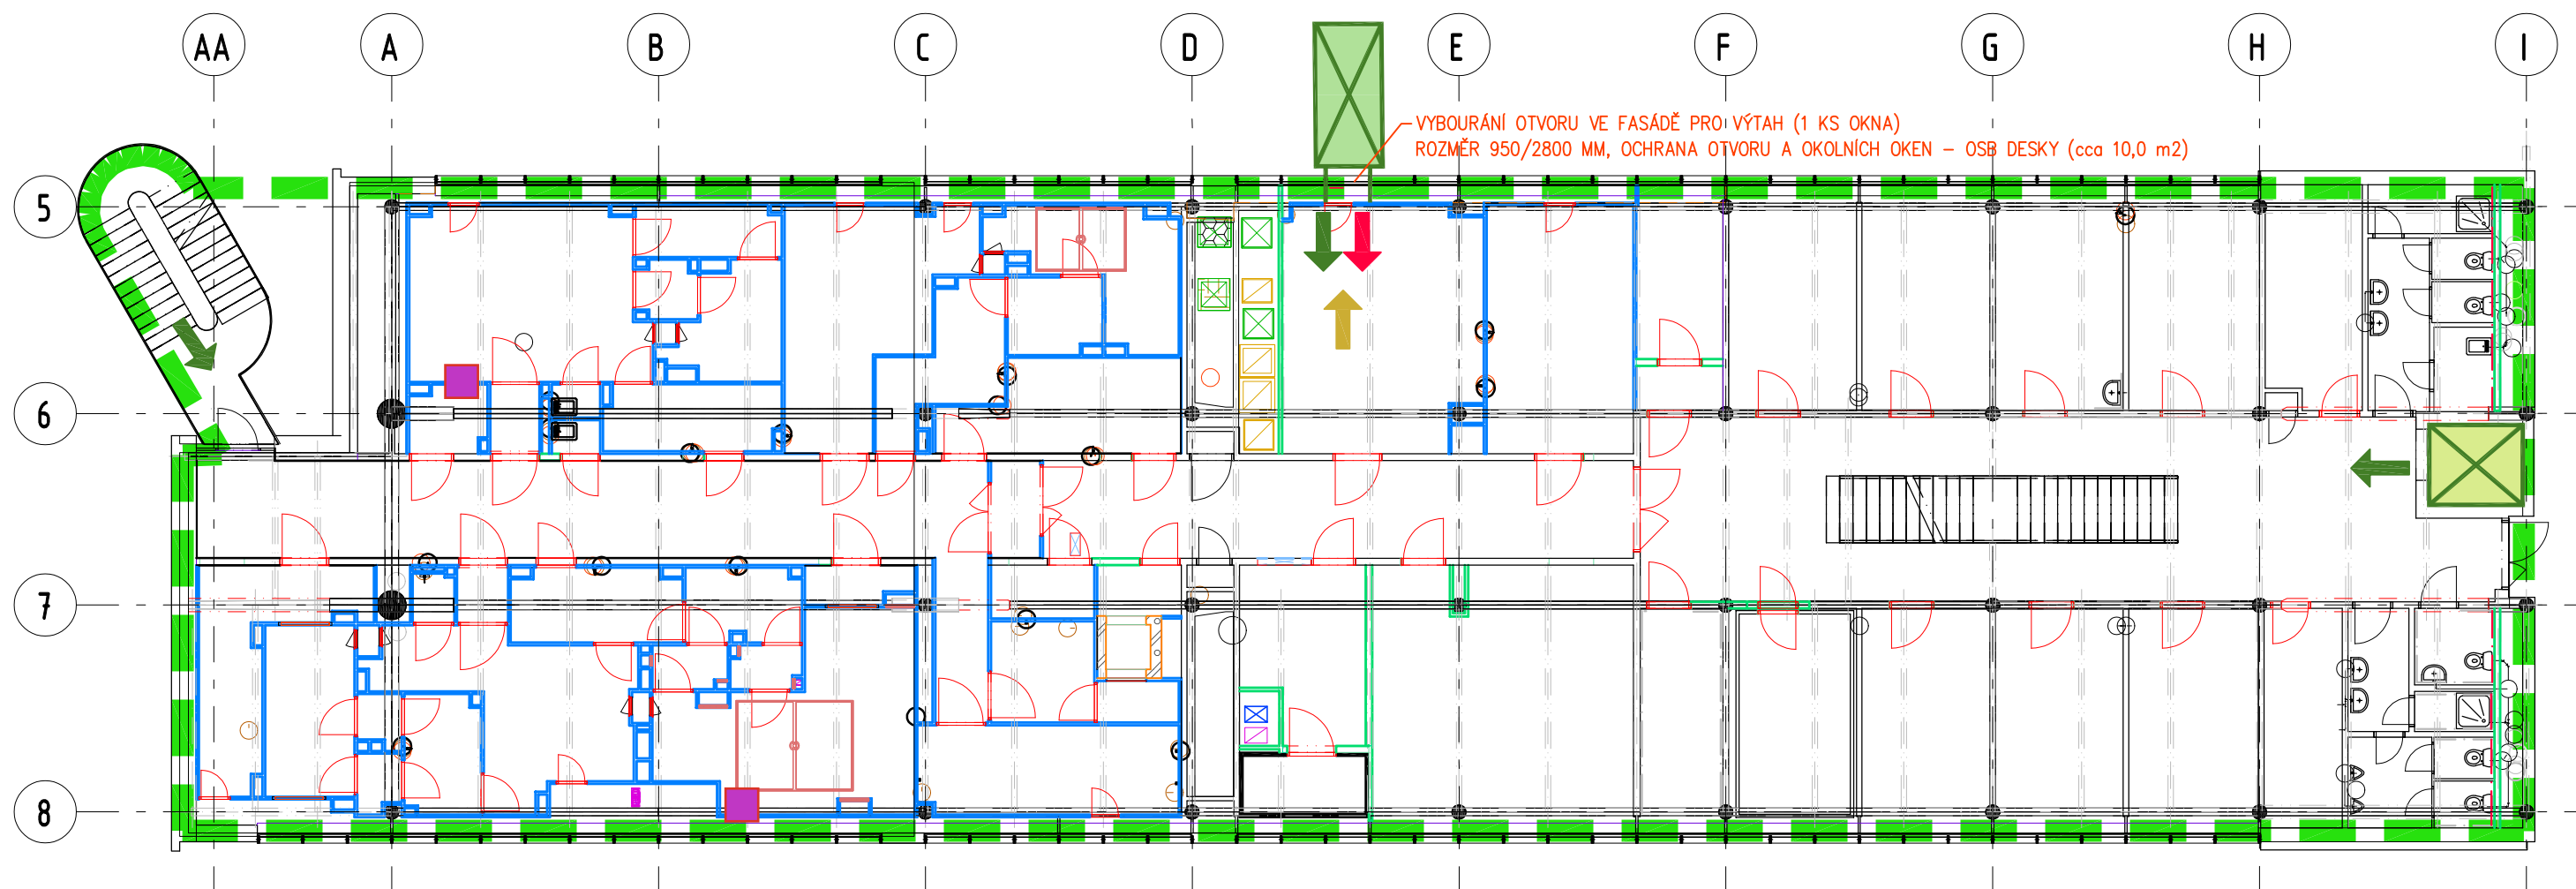

PŮDORYS 2.NP - FÁZE 1  
M 1:150

## LEGENDA



– LABORATOŘE V PROVOZU



– STAVENIŠTĚ



– HRANICE STAVENIŠTĚ, OPLOCENÍ



– VNITŘNÍ STÁVAJÍCÍ VÝTAH  
NOSNOST 800 KG



– VENKOVNÍ STAVEBNÍ VÝTAH  
NOSNOST 2150 KG



– PŘÍSTUP PRACOVNÍCI STAVBY



– STAVEBNÍ MATERIÁL



– ODVOZ SUTI




inkubátor

ÚPRAVY PAVILONU C03 V UNIVERZITNÍM  
KAMPUSU BOHUNICE

PŮDORYS 2.NP - FÁZE 1 1:150

04

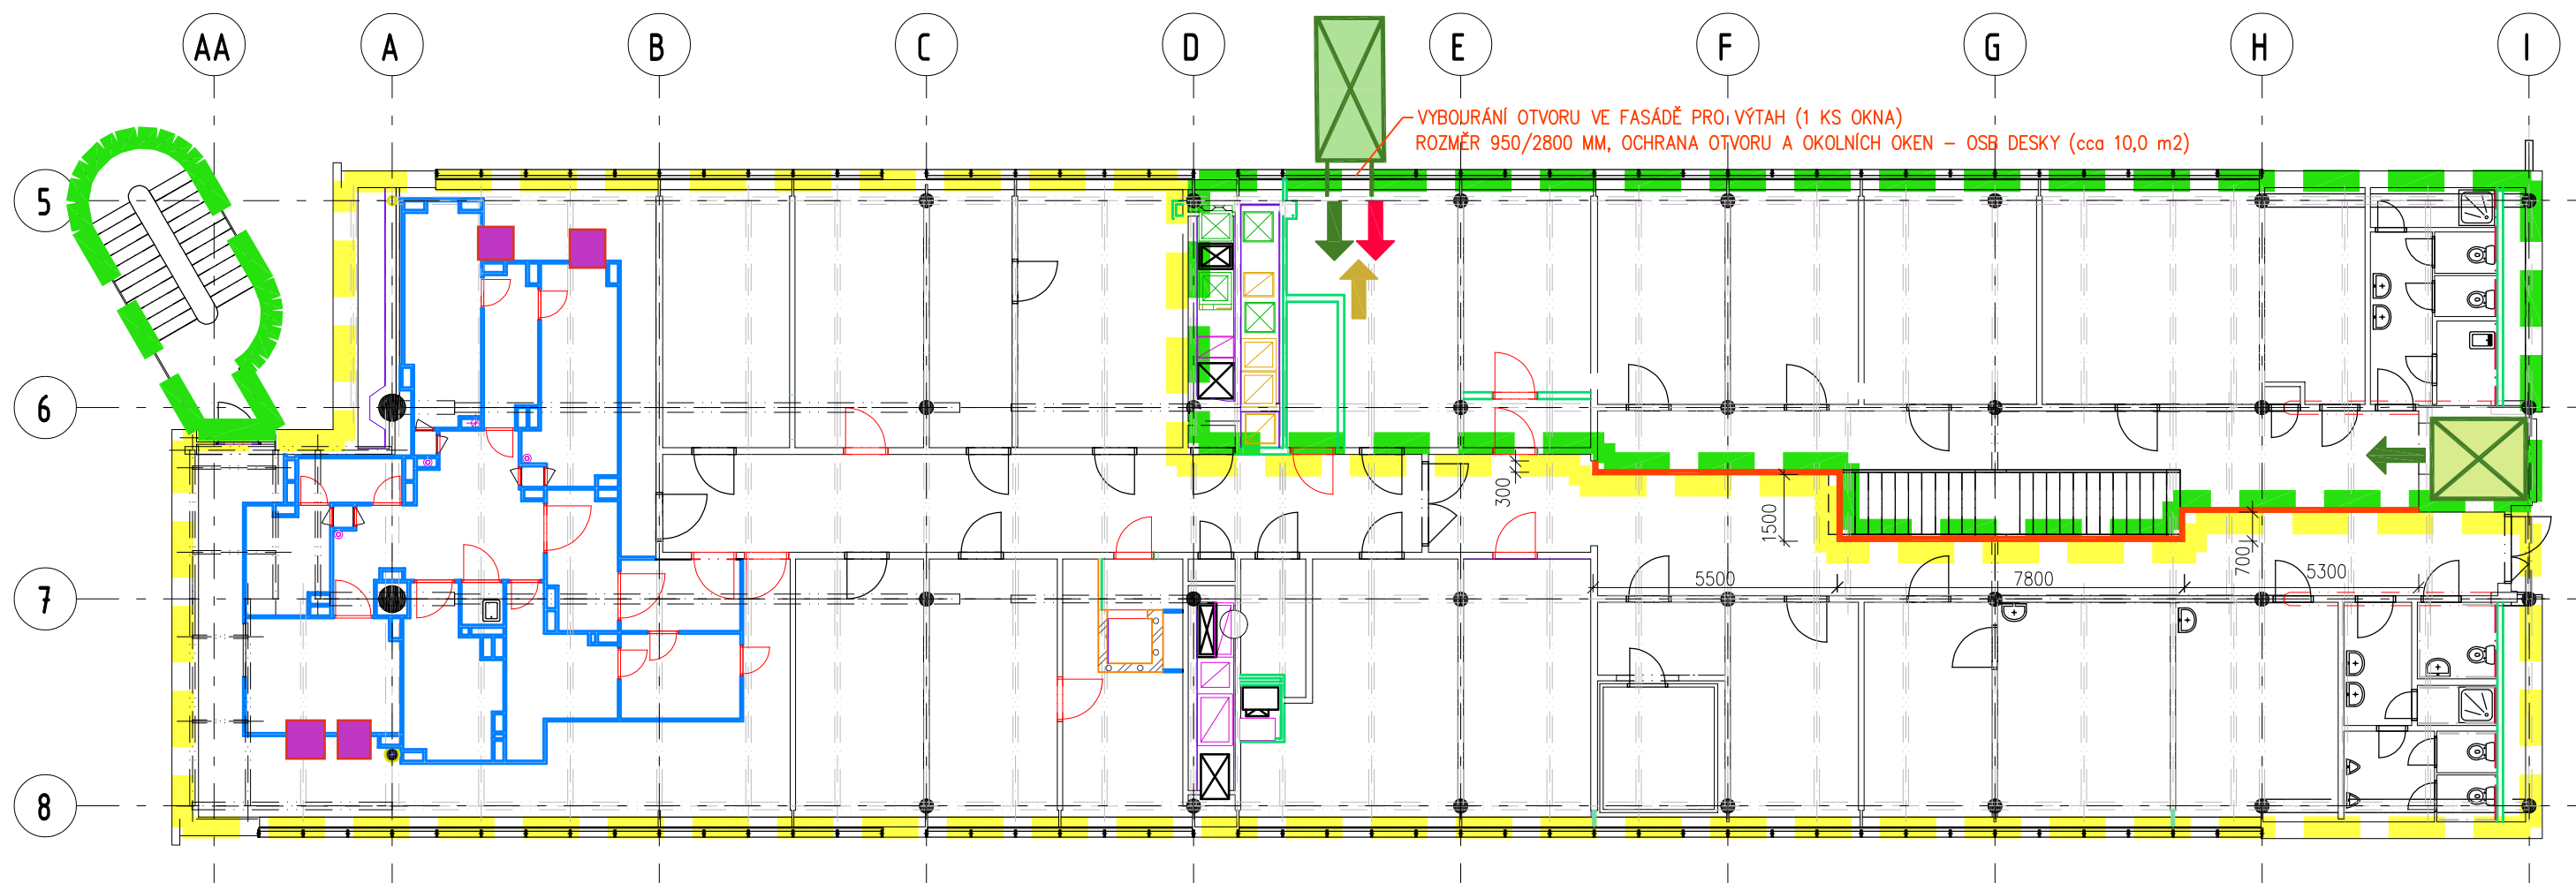

## PŮDORYS 3.NP - FÁZE 1

M 1:150

### LEGENDA



– LABORATOŘE V PROVOZU




– STAVENIŠTĚ



– HRANICE STAVENIŠTĚ, OPLOCENÍ



– VNITŘNÍ STÁVAJÍCÍ VÝTAH  
NOSNOST 800 KG

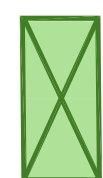

– VENKOVNÍ STAVEBNÍ VÝTAH  
NOSNOST 2150 KG



– PŘÍSTUP PRACOVNÍCI STAVBY



– STAVEBNÍ MATERIÁL



– ODVOZ SUTI



– PROVIZORNÍ PŘÍČKA SDK TL. 100 MM, V=2800 MM  
FÁZE 1 – DÉLKA 21,00 M




inkubátor

ÚPRAVY PAVILONU C03 V UNIVERZITNÍM  
KAMPUSU BOHUNICE

PŮDORYS 3.NP - FÁZE 1 1:150

05

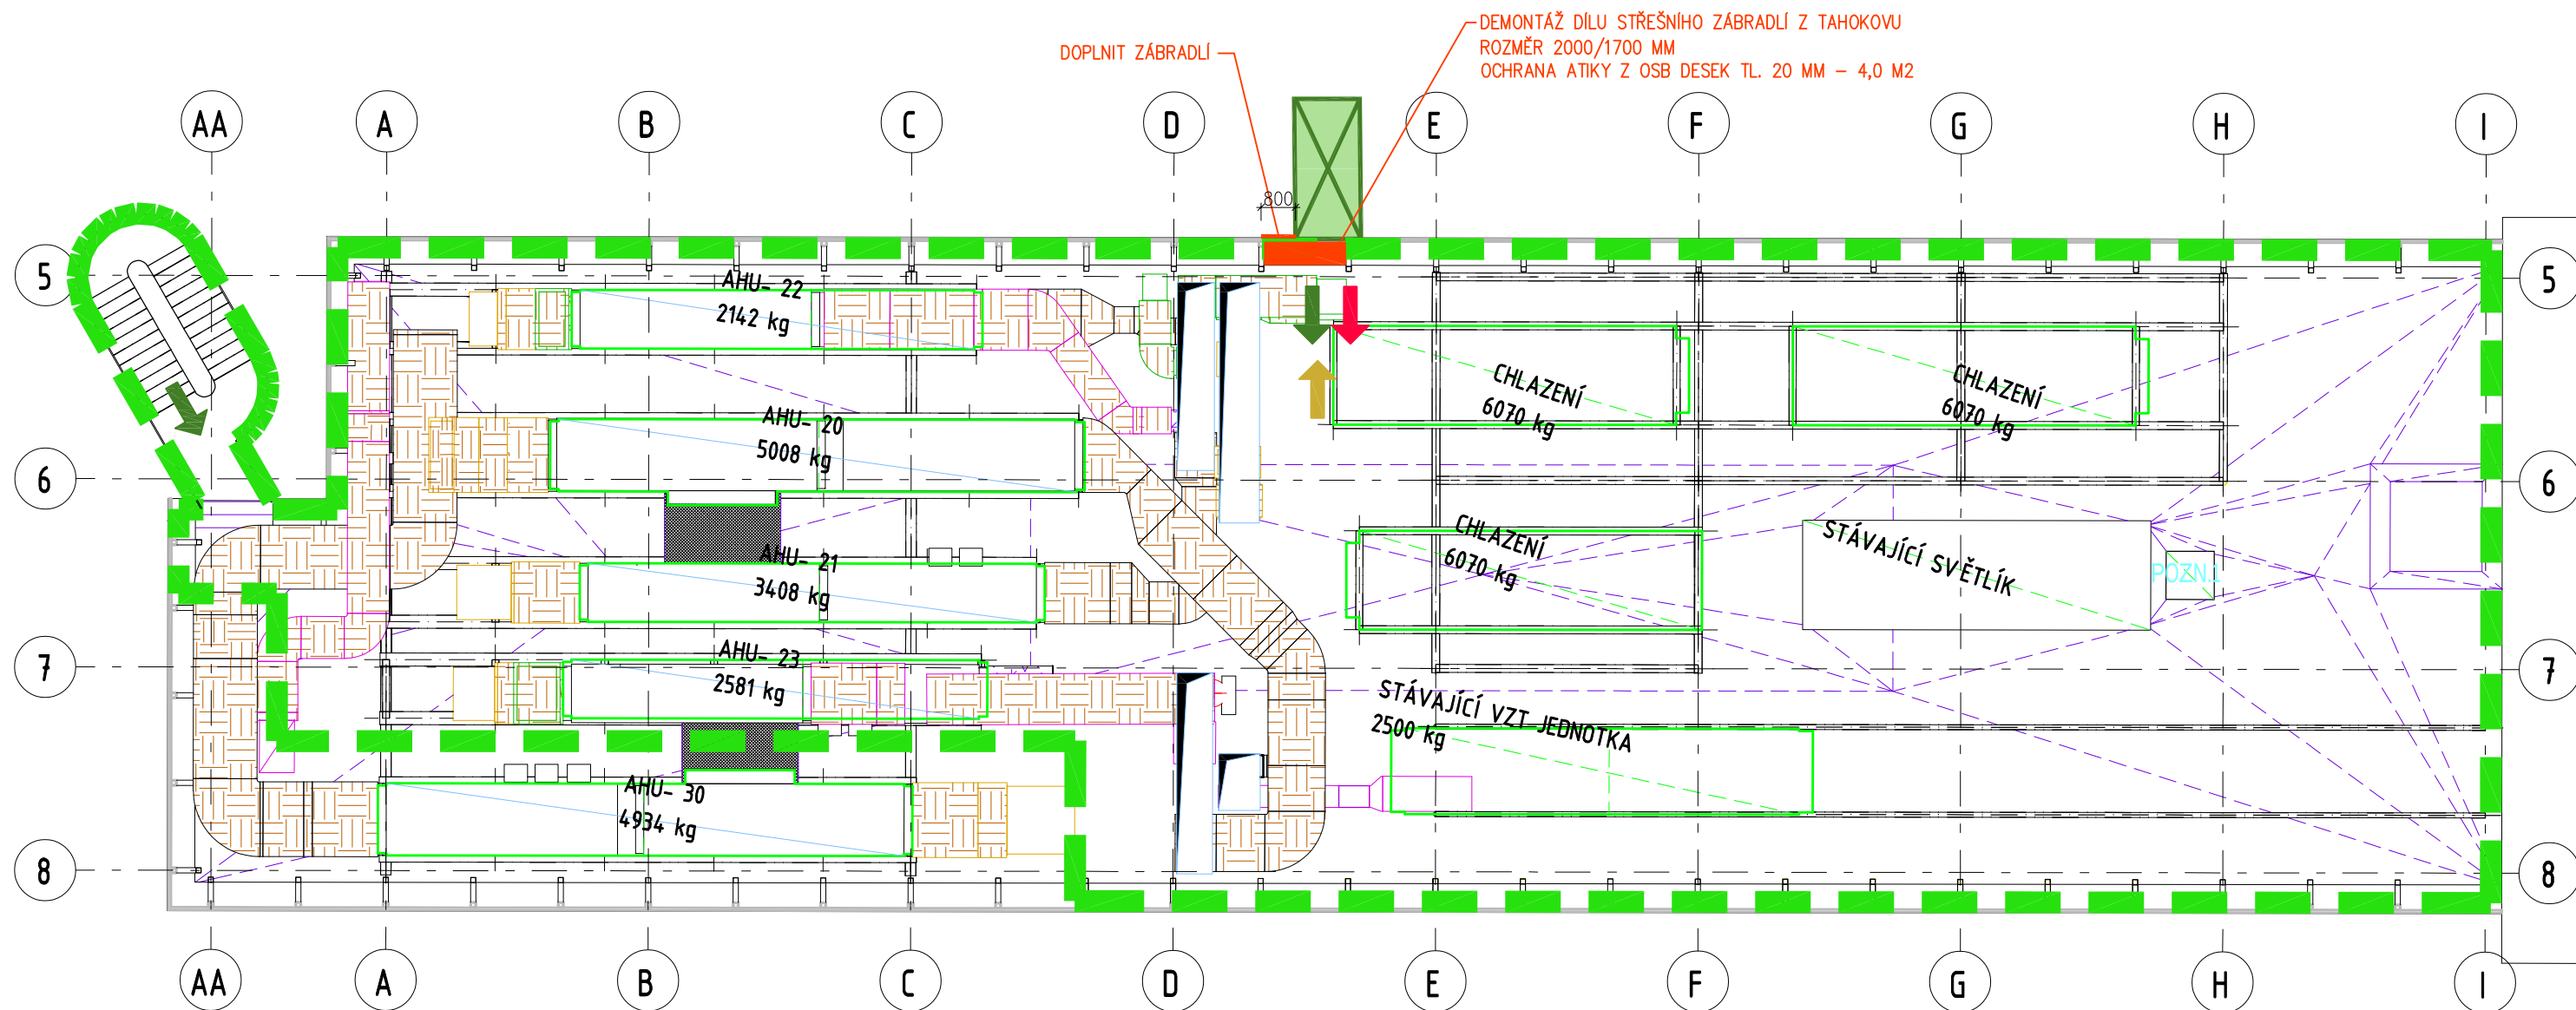

PŮDORYS STŘECHY - FÁZE 1  
M 1:150

## LEGENDA



– LABORATOŘE V PROVOZU



– STAVENIŠTĚ



– HRANICE STAVENIŠTĚ, OPLOCENÍ



– VNITŘNÍ STÁVAJÍCÍ VÝTAH  
NOSNOST 800 KG



– VENKOVNÍ STAVEBNÍ VÝTAH  
NOSNOST 2150 KG



– PŘÍSTUP PRACOVNÍCI STAVBY




– STAVEBNÍ MATERIÁL



– ODVOZ SUTI

ÚPRAVY PAVILONU C03 V UNIVERZITNÍM  
KAMPUSU BOHUNICE

PŮDORYS STŘECHY - FÁZE 1 1:150 06

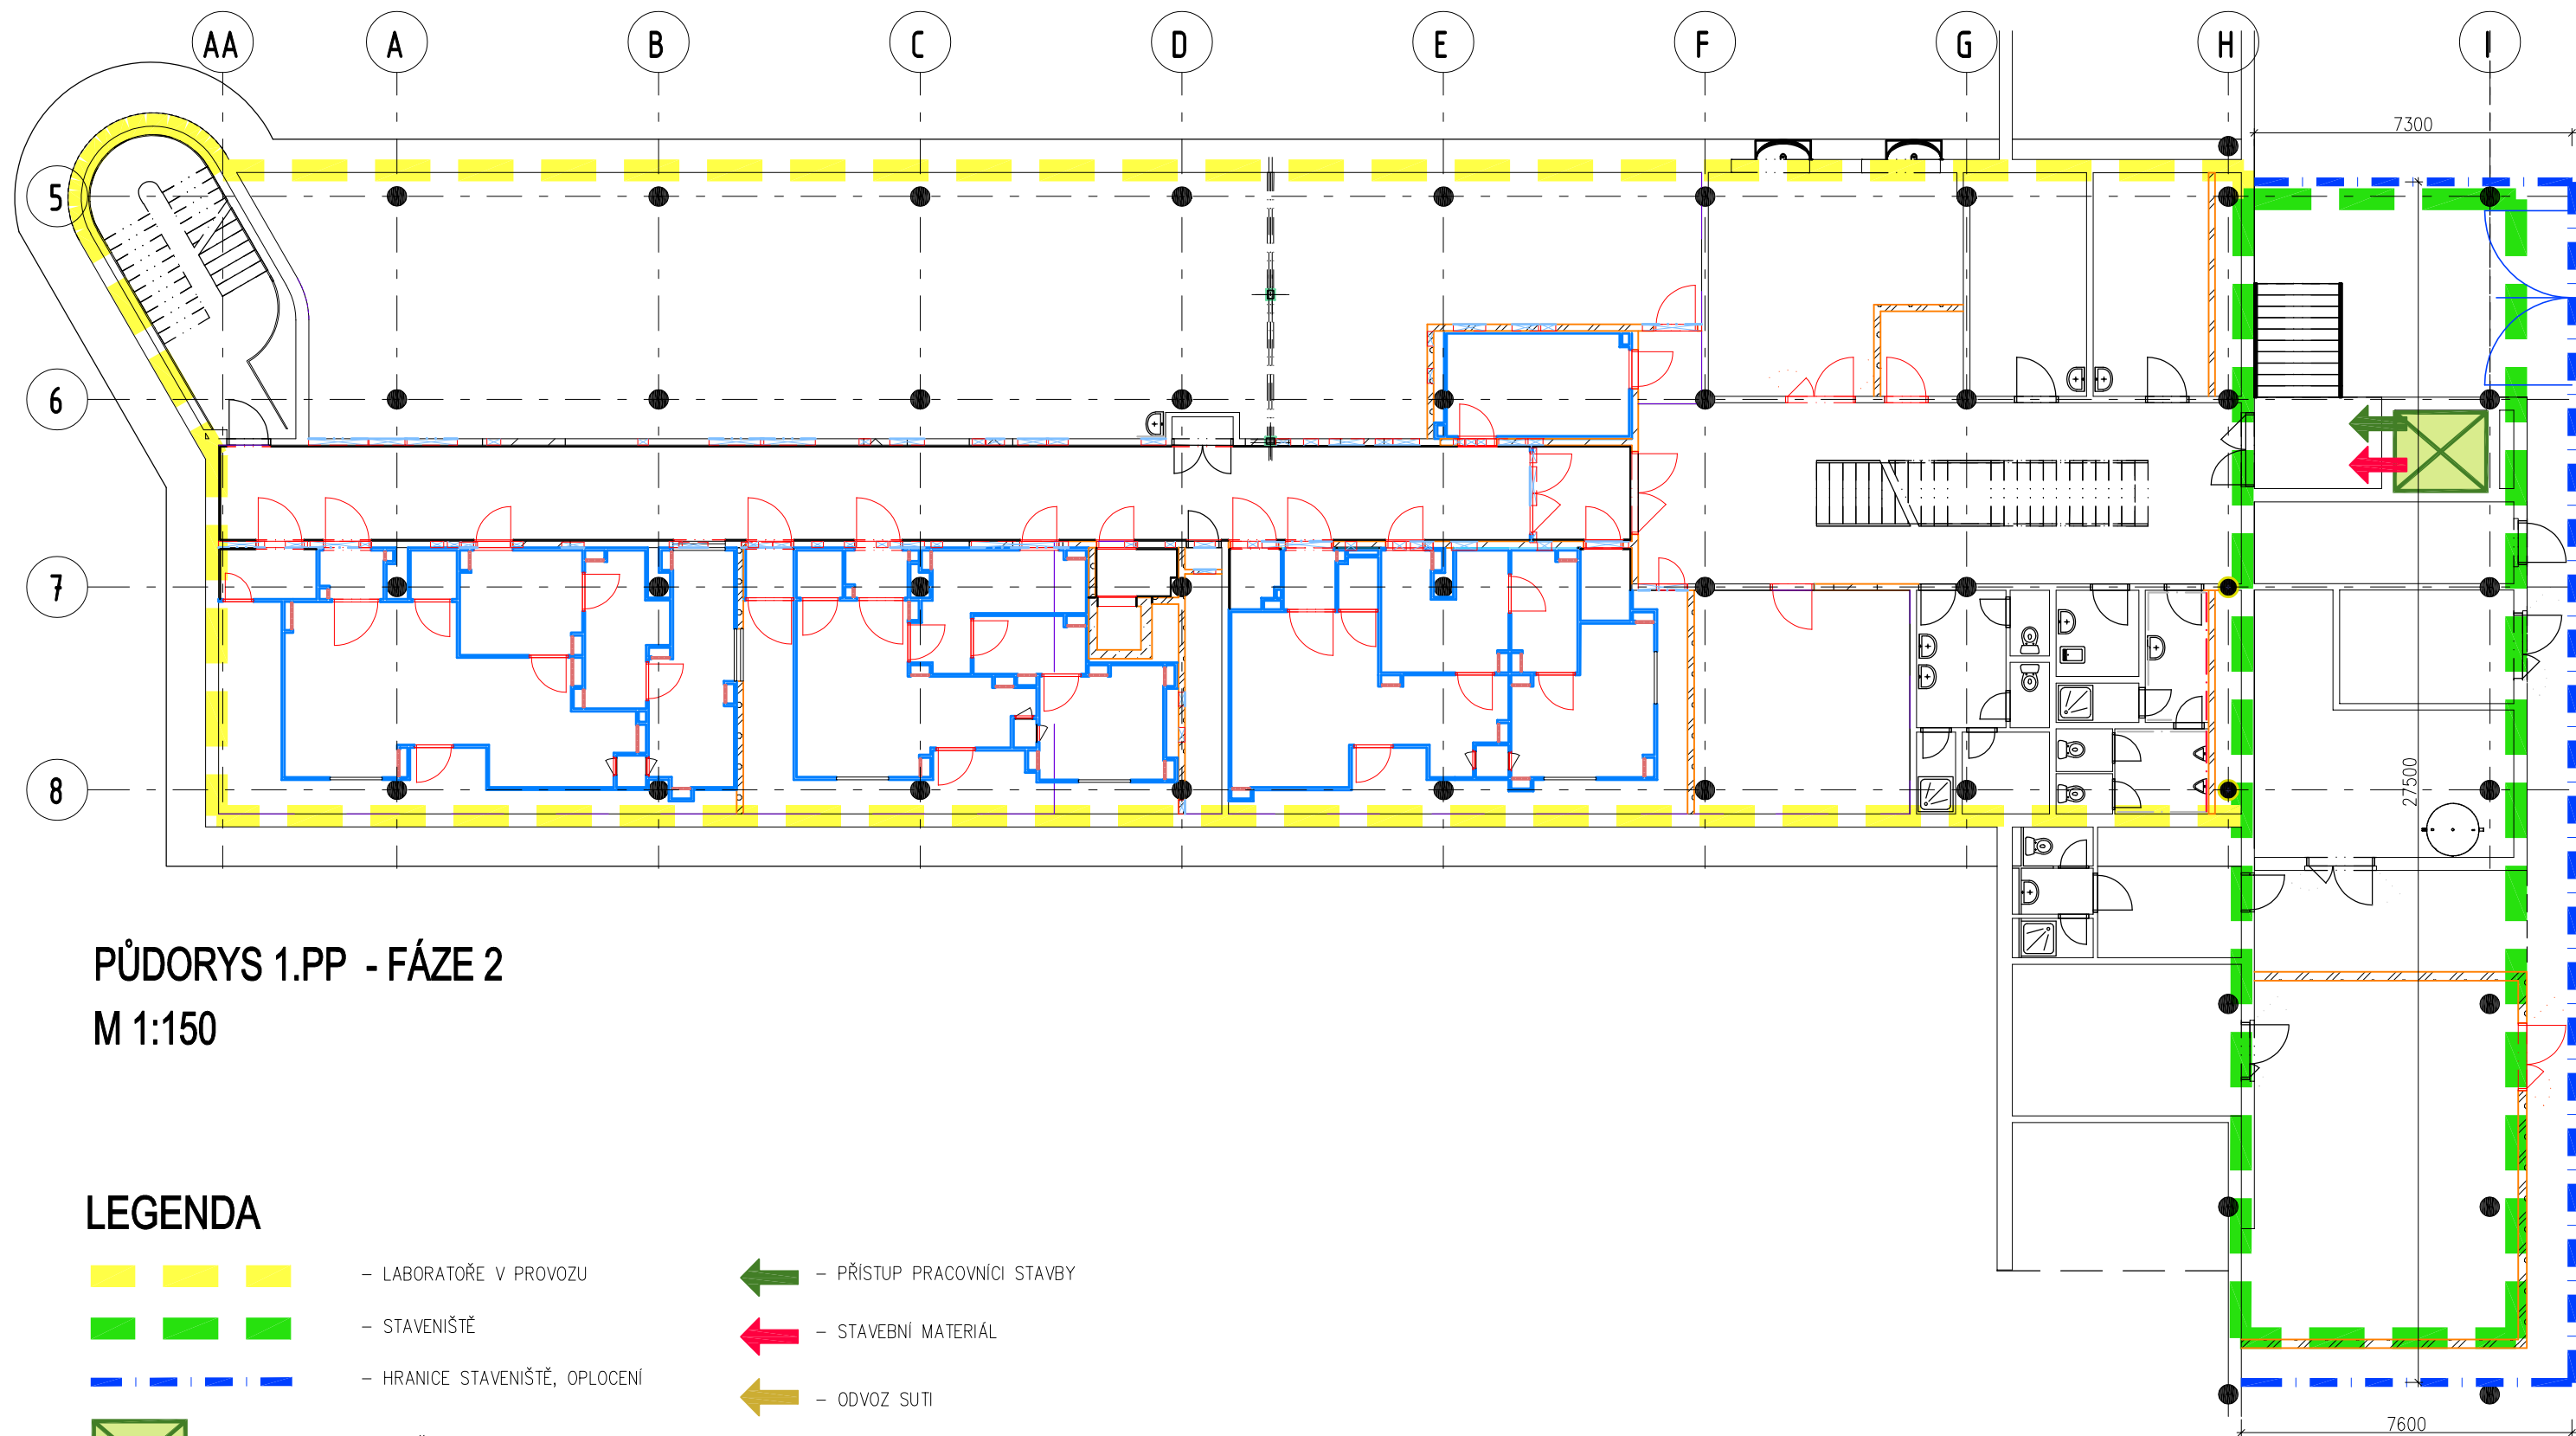

PŮDORYS 1.PP - FÁZE 2  
M 1:150

## LEGENDA


- |  |                                              |  |                             |
|--|----------------------------------------------|--|-----------------------------|
|  | – LABORATOŘE V PROVOZU                       |  | – PŘÍSTUP PRACOVNÍCI STAVBY |
|  | – STAVENIŠTĚ                                 |  | – STAVEBNÍ MATERIÁL         |
|  | – HRANICE STAVENIŠTĚ, OPLOCENÍ               |  | – ODVOZ SUTI                |
|  | – VNITŘNÍ STÁVAJÍCÍ VÝTAH<br>NOSNOST 800 KG  |  |                             |
|  | – VENKOVNÍ STAVEBNÍ VÝTAH<br>NOSNOST 2150 KG |  |                             |

ÚPRAVY PAVILONU C03 V UNIVERZITNÍM  
KAMPUSU BOHUNICE

PŮDORYS 1.PP - FÁZE 2

1:150

07

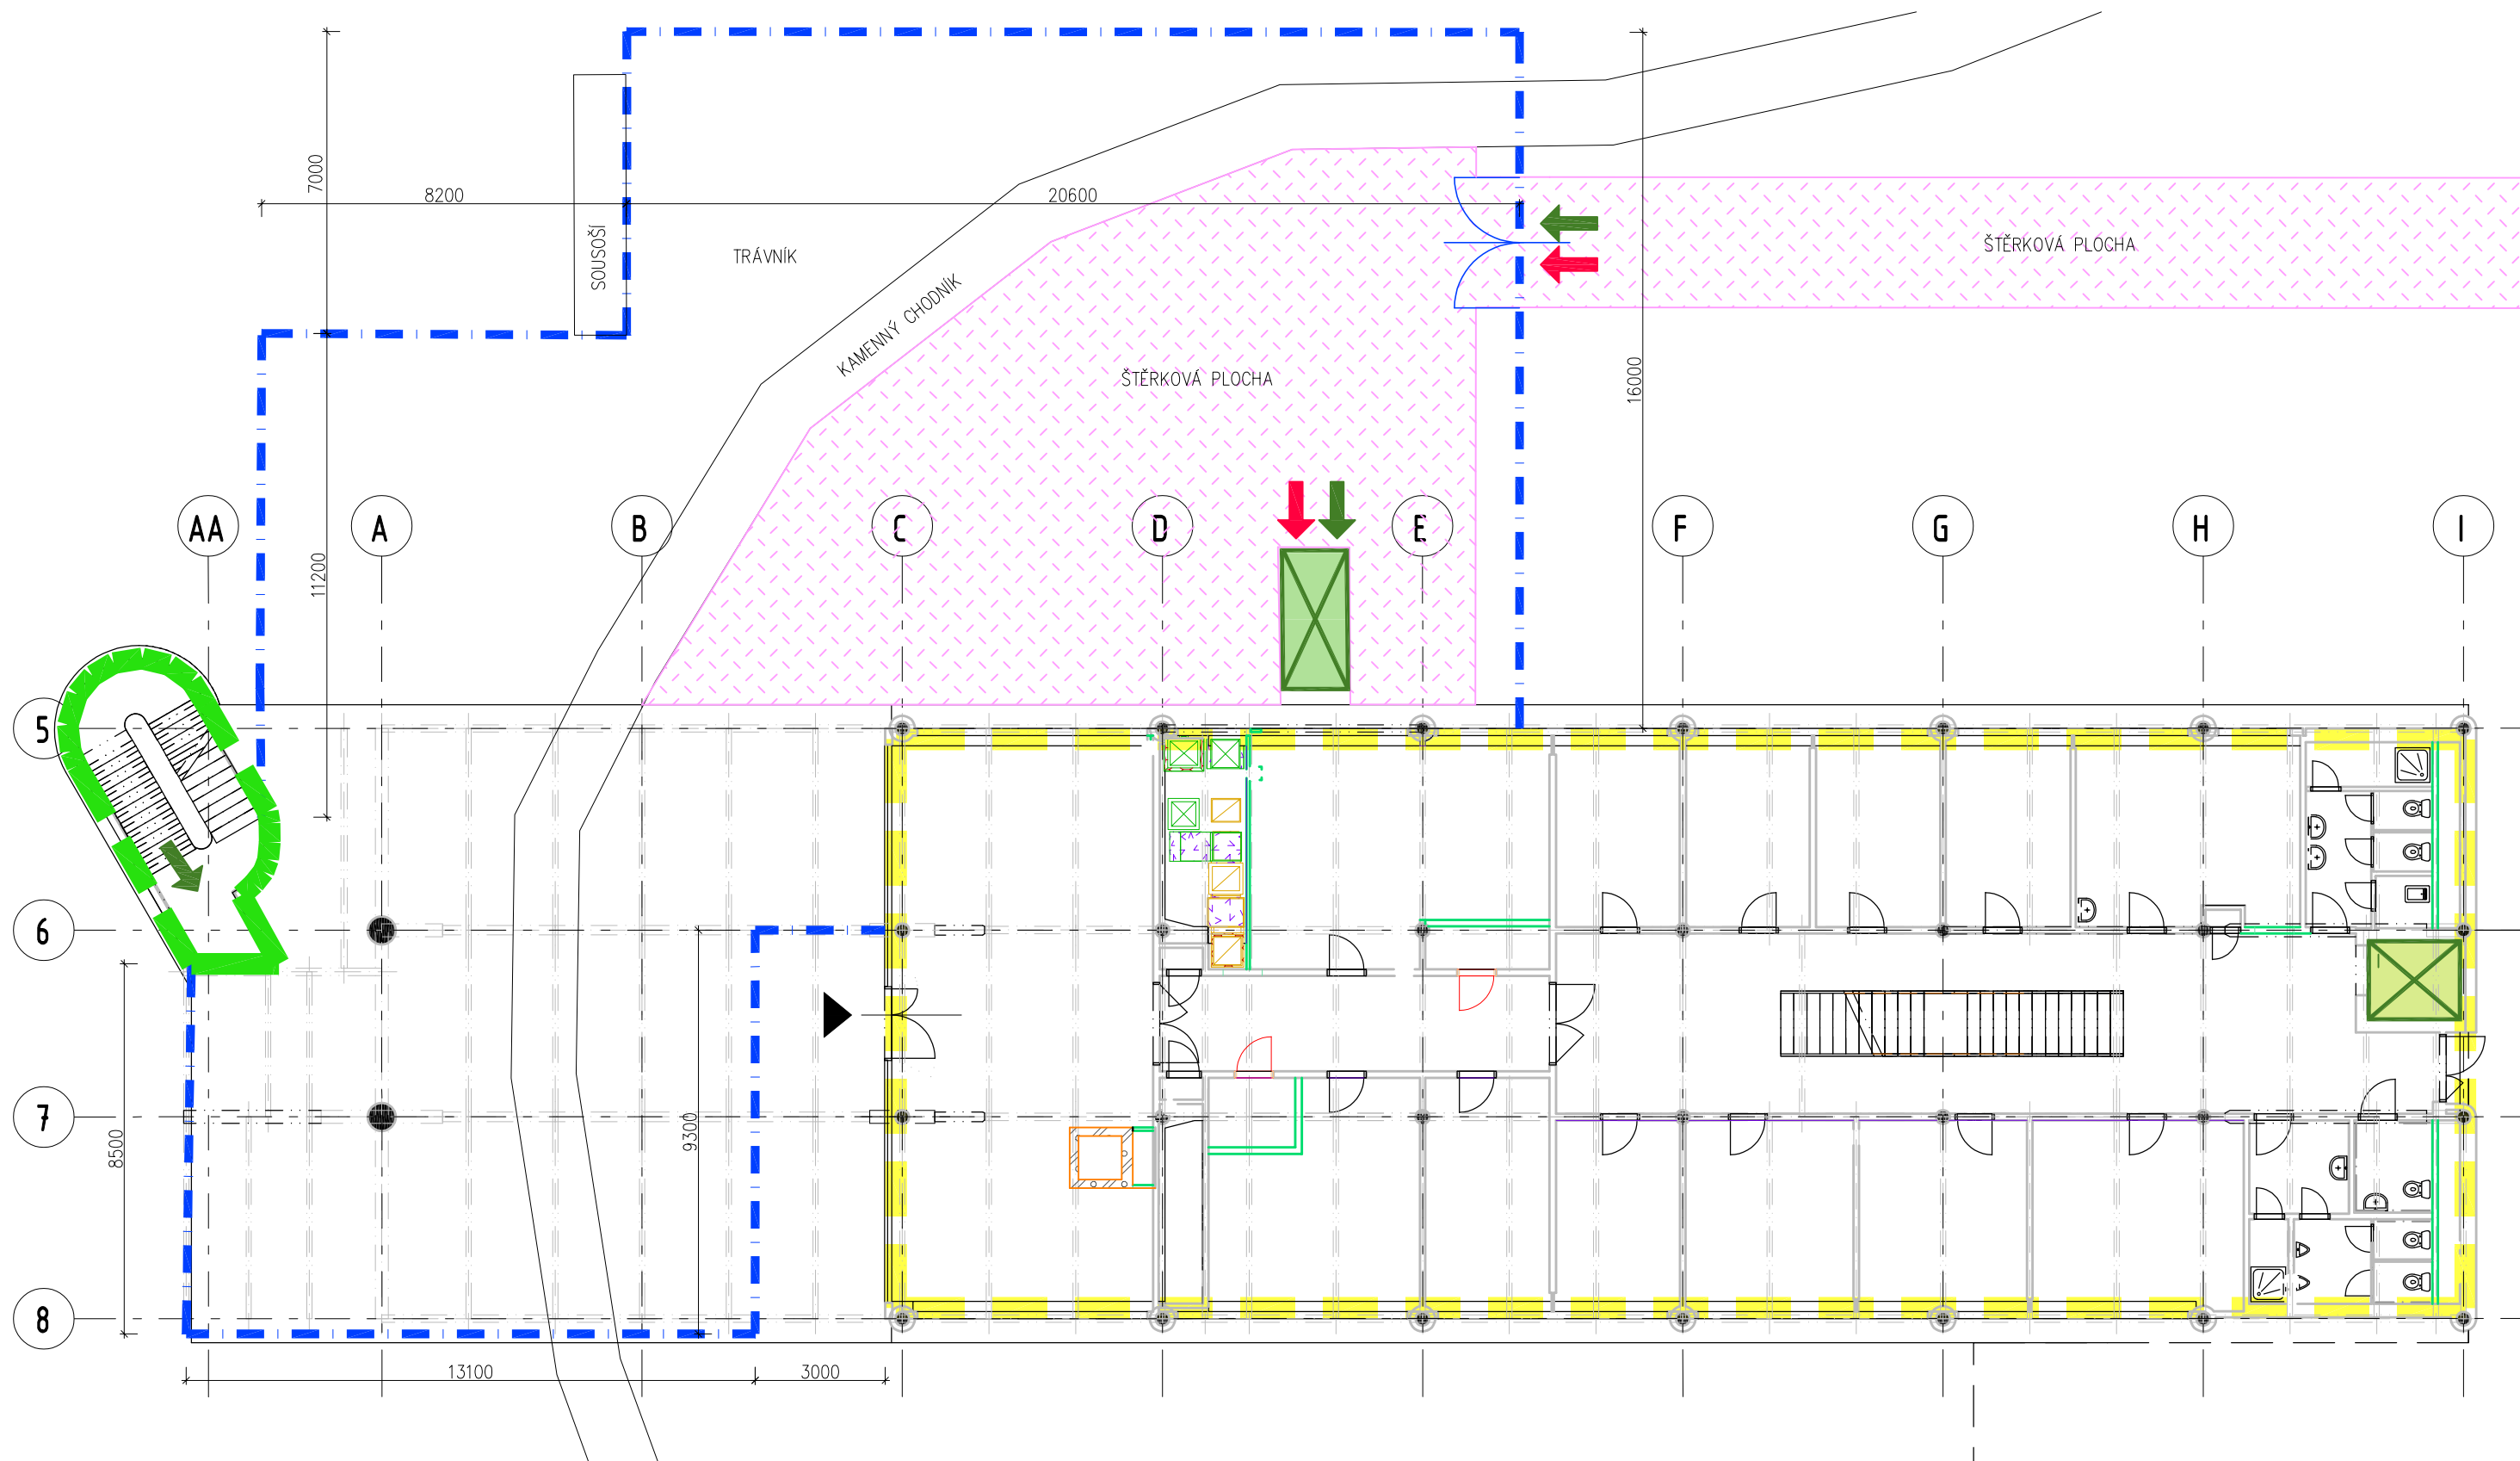

## LEGENDA

- LABORATOŘE V PROVOZU
- STAVENIŠTĚ
- HRANICE STAVENIŠTĚ, OPLOCENÍ
- VNITŘNÍ STÁVAJÍCÍ VÝTAH  
NOSNOST 800 KG


- PŘÍSTUP PRACOVNÍCI STAVBY
- STAVEBNÍ MATERIÁL
- ODVOZ SUTI
- VENKOVNÍ STAVEBNÍ VÝTAH  
NOSNOST 2150 KG

ÚPRAVY PAVILONU C03 V UNIVERZITNÍM  
KAMPUSU BOHUNICE

PŮDORYS 1.NP - FÁZE 2

1:150

08

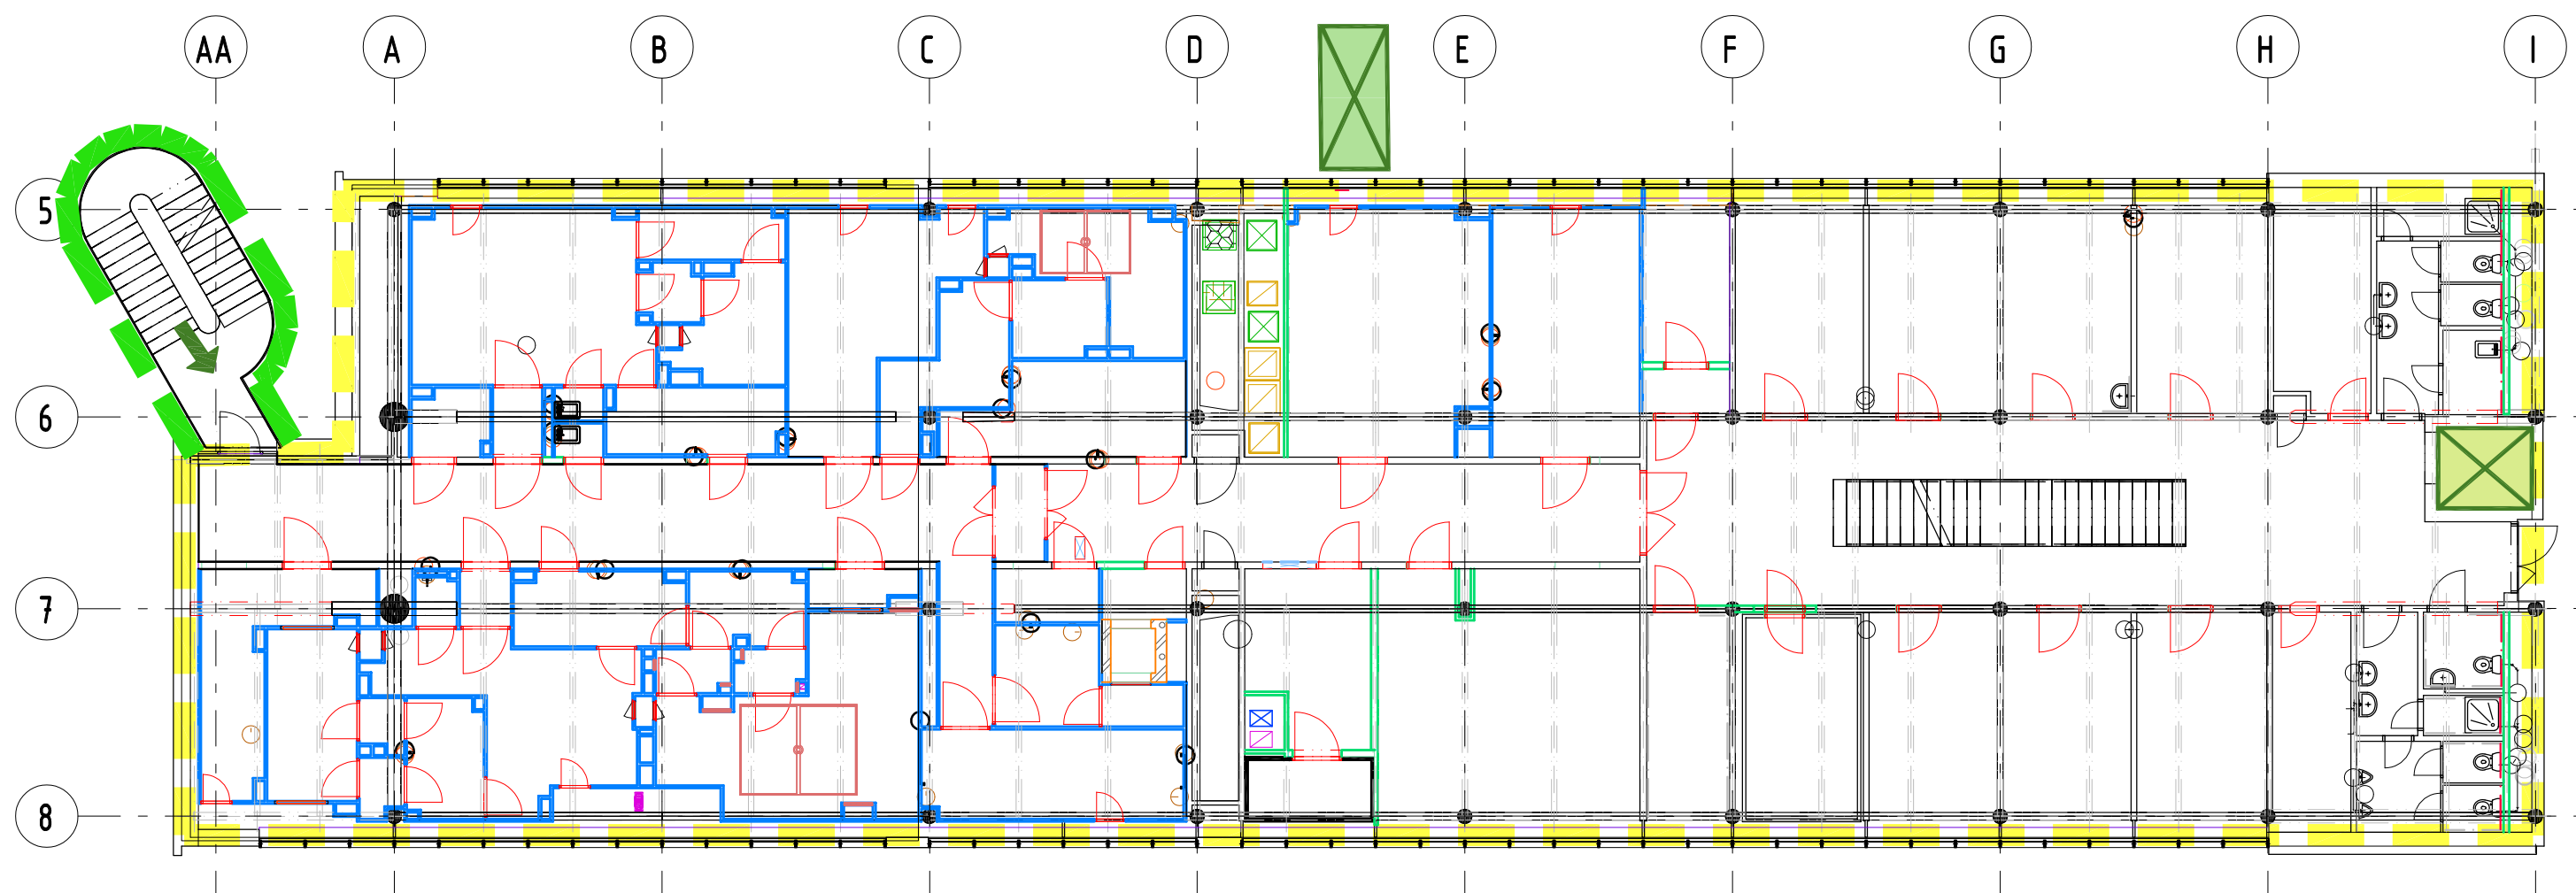

PŮDORYS 2.NP - FÁZE 2  
M 1:150

## LEGENDA



– LABORATOŘE V PROVOZU



– STAVENIŠTĚ



– HRANICE STAVENIŠTĚ, OPLOCENÍ



– VNITŘNÍ STÁVAJÍCÍ VÝTAH  
NOSNOST 800 KG



– PŘÍSTUP PRACOVNÍ STAVBY




– STAVEBNÍ MATERIÁL



– ODVOZ SUTI

ÚPRAVY PAVILONU C03 V UNIVERZITNÍM  
KAMPUSU BOHUNICE

PŮDORYS 2.NP - FÁZE 2 1:150

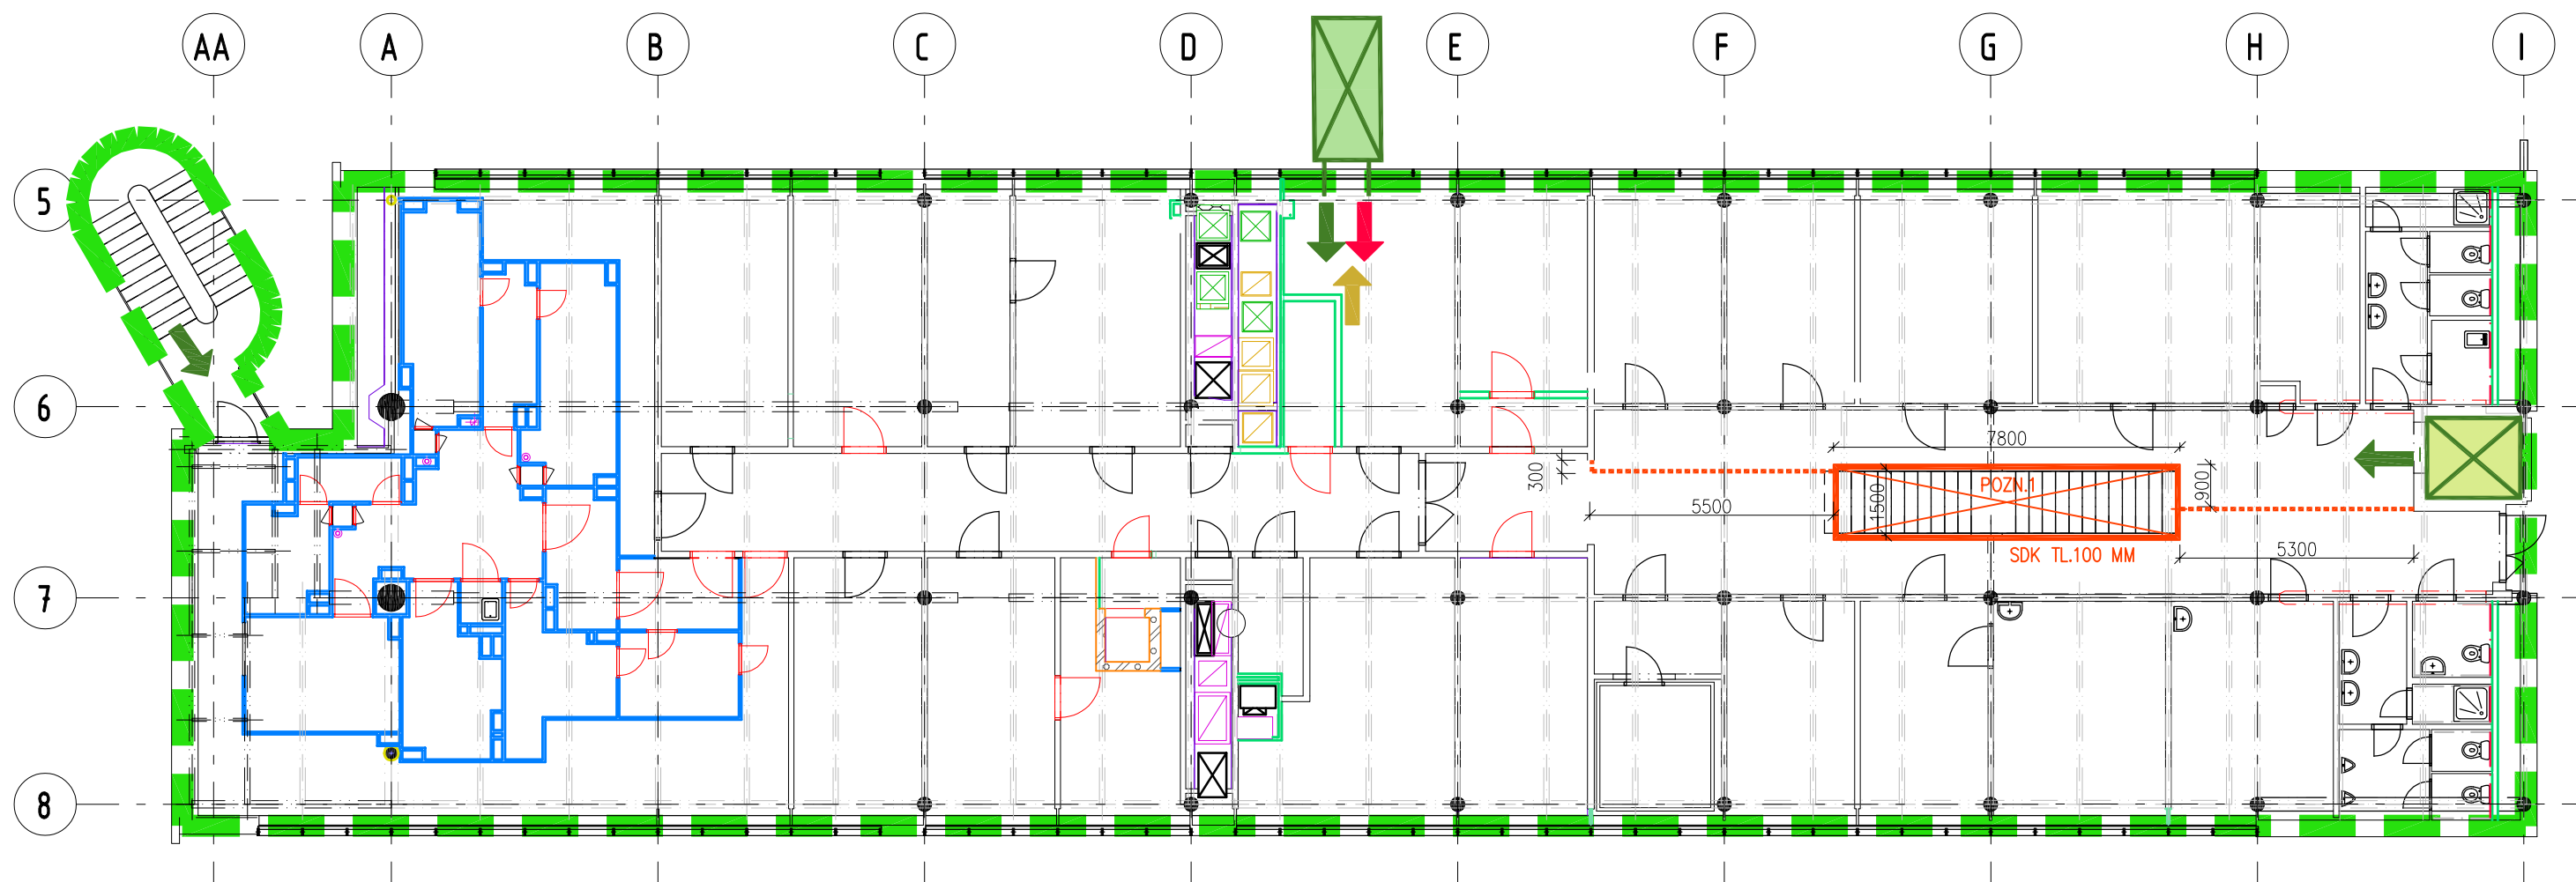

PŮDORYS 3.NP - FÁZE 2  
M 1:150

## LEGENDA



– LABORATOŘE V PROVOZU



– STAVENIŠTĚ



– HRANICE STAVENIŠTĚ, OPLOCENÍ



– VNITŘNÍ STÁVAJÍCÍ VÝTAH  
NOSNOST 800 KG



– VENKOVNÍ STAVEBNÍ VÝTAH  
NOSNOST 2150 KG



– PŘÍSTUP PRACOVNÍCI STAVBY



– STAVEBNÍ MATERIÁL



– ODVOZ SUTI



– PROVIZORNÍ PŘÍČKA SDK TL. 100 MM, V=2800 MM  
FÁZE 1 – DÉLKA 21,00 M  
FÁZE 2 – PŘIDÁ SE DÉLKA 8,70 M



– DEMONTOVANÁ PROVIZORNÍ PŘÍČKA SDK TL. 100 MM, V=2800 MM  
FÁZE 2 – DEMONTÁŽ DÉLKA 11,1 M

**POZN.1** – ZASTROPENÝ OTVOR SCHODIŠTĚ VE VÝŠCE ZÁBRADLÍ – SDK,  
SVISLÉ PŘÍČKY SNIŽIT NA ÚROVEŇ ZÁBRADLÍ

ÚPRAVY PAVILONU C03 V UNIVERZITNÍM  
KAMPUSU BOHUNICE

PŮDORYS 3.NP - FÁZE 2

1:150

10

