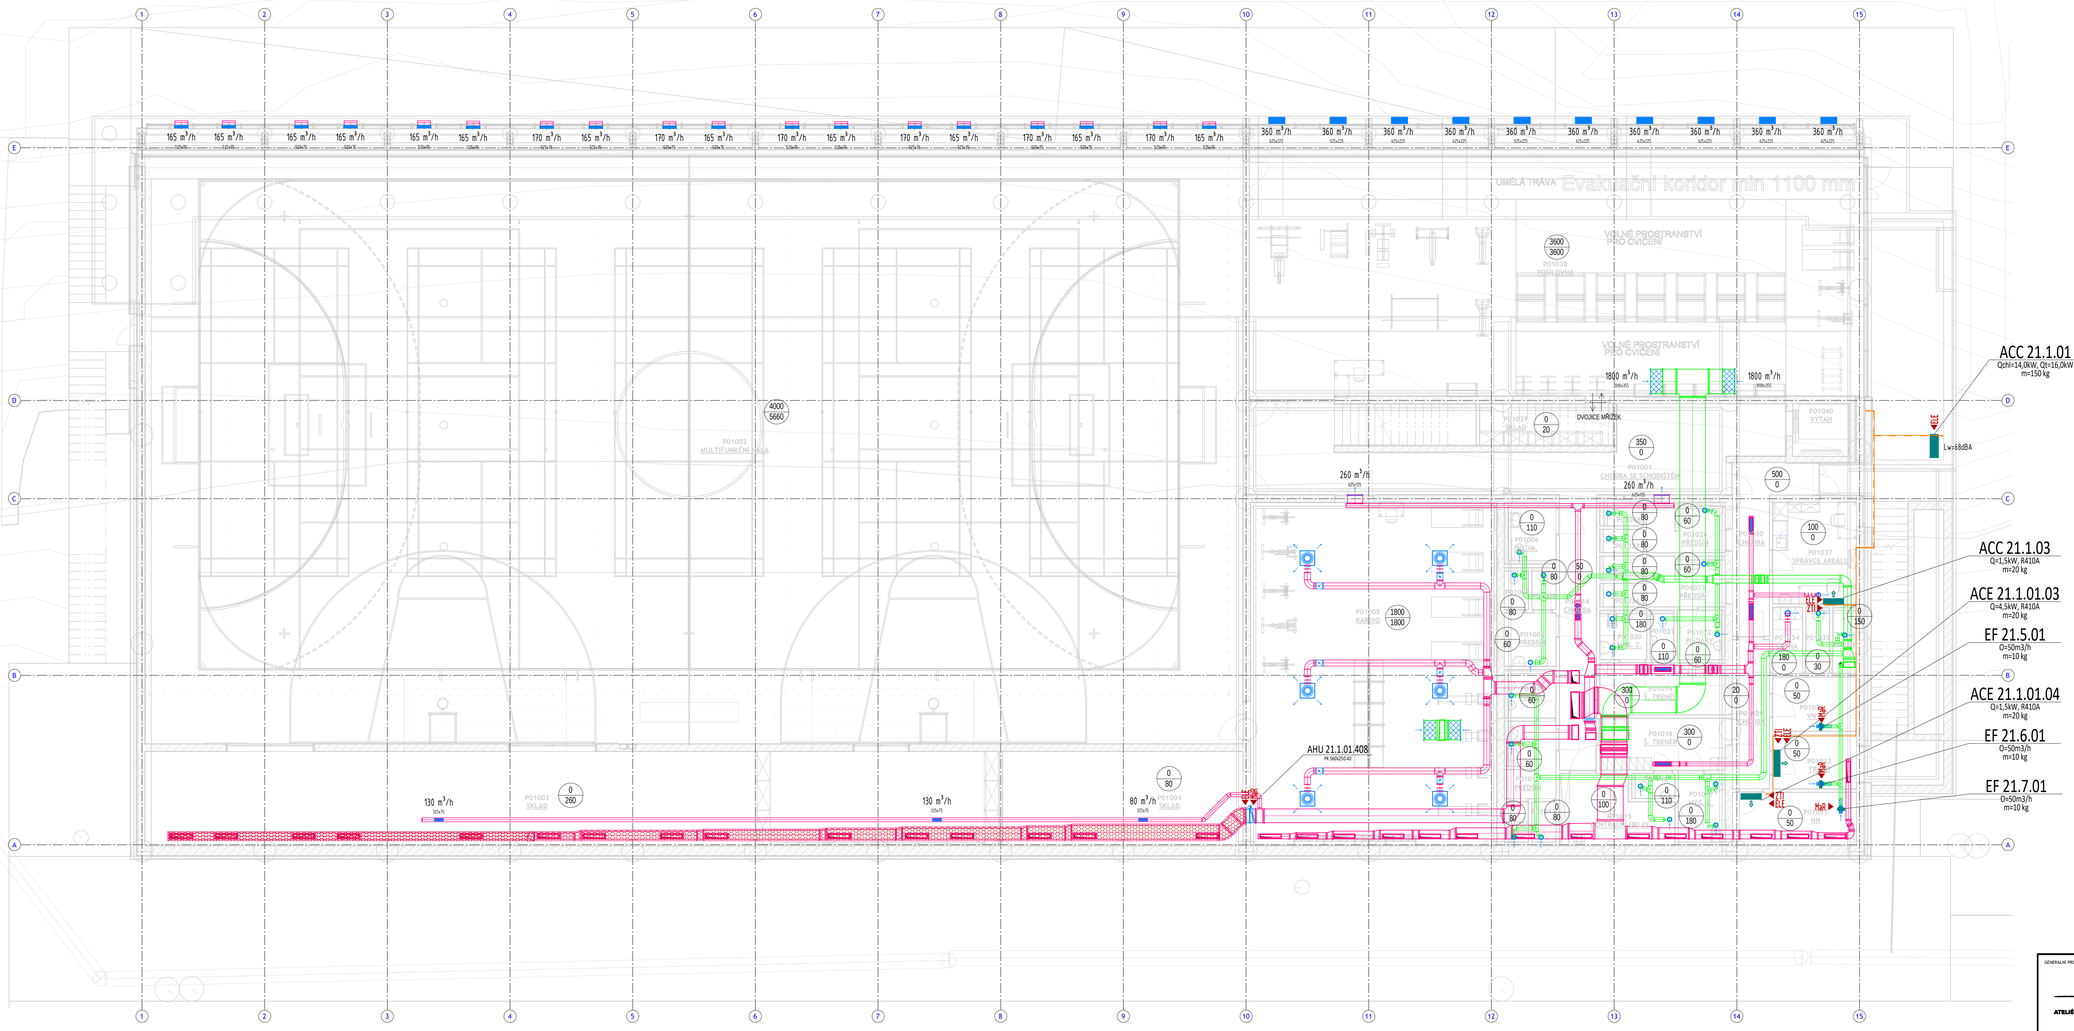

LEGENDA IZOLACÍ / INSULATION LEGEND

POŽÁRNÍ IZOLACE, ODOLNOST 60 MINUT
FIRE INSULATION WITH AL FOIL, 60 MIN
TLOUŠŤKA / THICKNESS - 60 mm

LEGENDA VZT POTRUBÍ / DUCT LEGEND

PŘÍVODNÍ POTRUBÍ
SUPPLY DUCT

ODVODNÍ POTRUBÍ
RETURN DUCT

CU POTRUBÍ
COPPER PIPE

LEGENDA VZDUCHOTECHNIKY / VENTILATION LEGEND

- TALÍŘOVÝ VENTIL - PŘÍVODNÍ / DISC VALVE - SUPPLY AIR
- TALÍŘOVÝ VENTIL - ODVODNÍ / DISC VALVE - EXTRACT AIR
- REGULAČNÍ / UZAVÍRACÍ KLAPKA / ADJUSTING / SHUT OFF DAMPER
- ZPĚTNÁ KLAPKA / BACKFLOW DAMPER
- TLUMIČ HLUKU / ATTENUATOR
- POŽÁRNÍ KLAPKA / FIRE DAMPER
- OHEBNÁ HADICE / FLEXIBLE HOSE
- NÁSTĚNNÁ JEDNOTKA / WALL UNIT
- REGULÁTOR PRŮTOKU - KONSTANTNÍ / VOLUME FLOW CONTROLLER - CONST.
- REGULÁTOR PRŮTOKU - VARIABILNÍ / VOLUME FLOW CONTROLLER - VARIABLE
- UZAVÍRACÍ KLAPKA KRUHOVÁ / SHUT OFF DAMPER ROUND
- PROTIDEŠŤOVÁ ŽALUZIE / WEATHER LOUVRE
- POTRUBNÍ VENTILÁTOR / TUBEFAN
- KRYCÍ MŘÍŽKA / COVERING GRILLE
- PRUŽNÁ MANŽETA / FLEXIBLE CUFF

LEGENDA ZNAČENÍ / LABELING LEGEND

AHU	VZDUCHOTECHNICKÁ JEDNOTKA / AIR HANDLING UNIT	ACE	VNITŘNÍ CHLADÍCÍ JEDNOTKA / INDOOR COOLING UNIT
EF	ODVODNÍ VENTILÁTOR / EXHAUST FAN	ACC	KONDENZAČNÍ JEDNOTKA / OUTDOOR CONDESING UNIT
SF	PŘÍVODNÍ VENTILÁTOR / SUPPY FAN	FD	POŽÁRNÍ KLAPKA, STĚNOVÝ UZÁVĚR / FIRE DAMPER, WALL SHUTTER
DC	VRATOVÁ CLONA / GATE/DOOR AIR CURTAIN	CAV	REGULÁTOR KONST. PRŮTOKU / CAV UNIT

TABULKA MÍSTNOSTÍ 1PP.

OZN	NÁZEV	PLOCHA
P01001	CHODBA SE SCHODIŠTĚM	65.29 m²
P01002	MULTIFUNKČNÍ HALA	1087.78 m²
P01003	SKLAD	133.99 m²
P01004	SKLAD	37.74 m²
P01005	KARDIO	140.70 m²
P01006	WC ML	4.65 m²
P01007	WC ŽENY	1.54 m²
P01008	WC ŽENY	1.54 m²
P01009	PŘEDSÍŇ	4.57 m²
P01010	PISOÁRY	3.52 m²
P01011	PŘEDSÍŇ	6.20 m²
P01012	WC MUŽI	1.60 m²
P01013	WC MUŽI	1.60 m²
P01014	CHODBA	16.37 m²
P01015	CENTRÁLNÍ ÚKLID	11.66 m²
P01016	POHOTOVOSTNÍ WC	1.63 m²
P01017	HYG. Z.	5.32 m²
P01018	Š. TRENÉR	10.77 m²
P01019	Š. TRENÉR	10.75 m²
P01020	HYG. Z.	3.57 m²
P01021	POHOTOVOSTNÍ WC	1.79 m²

TABULKA MÍSTNOSTÍ 1PP.

OZN	NÁZEV	PLOCHA
P01022	PISOÁRY	3.61 m²
P01023	PŘEDSÍŇ	6.16 m²
P01024	WC MUŽI	1.54 m²
P01025	WC MUŽI	1.57 m²
P01026	PŘEDSÍŇ	6.10 m²
P01027	WC ŽENY	1.54 m²
P01028	WC ŽENY	1.39 m²
P01029	CHODBA	9.11 m²
P01030	CHODBA	13.00 m²
P01031	NN	11.01 m²
P01032	TRAFO	7.51 m²
P01033	VN	7.51 m²
P01034	ŠATNA	3.27 m²
P01035	PŘEDSÍŇ	2.44 m²
P01036	SPRCHA	2.45 m²
P01037	SPRAVCE AREÁLU	14.06 m²
P01038	POSILOVNA	255.00 m²
P01039	SKLAD	9.27 m²
P01040	VÝTAH	4.95 m²
		1914.06 m²

GENERÁLNÍ PROJEKTANT:

ATELIÉR VELEHRADSKÝ

Vyšehradská 1, 603 00, Brno / IČ: 292 63 140 / atelier@velehradsky.cz / +420 547 221 936

SCHÉMA OBJEKTU:

Č. PARÉ: AUTORIZACE:

NÁZEV AKCE:	Víceúčelový sportovní areál UKB - GP	ODPOVĚDNÝ PROJEKTANT:	Ing. Tibor Stroh
STAVEBNÍK:	Masarykova univerzita	HLAVNÍ INŽENÝR PROJEKTU:	Ing. Kamil Matýsek
MÍSTO STAVBY:	ul. Netroufalky, Brno	VYPRACOVAL:	Ing. Renata Gregůrková
SUBDODAVATEL:	azklima — TUŘANKA 115a, 627 00 BRNO, TEL./FAX: 544900611, e-mail: azklima@azklima.com, www.azklima.com		

DATUM:	12/2022	MĚŘÍTKO:	1 : 100
FORMÁT:	594 x 1050	POČET A4:	10 x A4
STUPEŇ PD:	Dokumentace pro stavební povolení		
DÍL:	D. Dokumentace objektu		
OBJEKT:	1. SO 01		
ČÁST:	4. Technické zařízení budov		
PROFESE:	2. Vzduchotechnika		