


SITUACE OPLOCENÍ
1 : 500

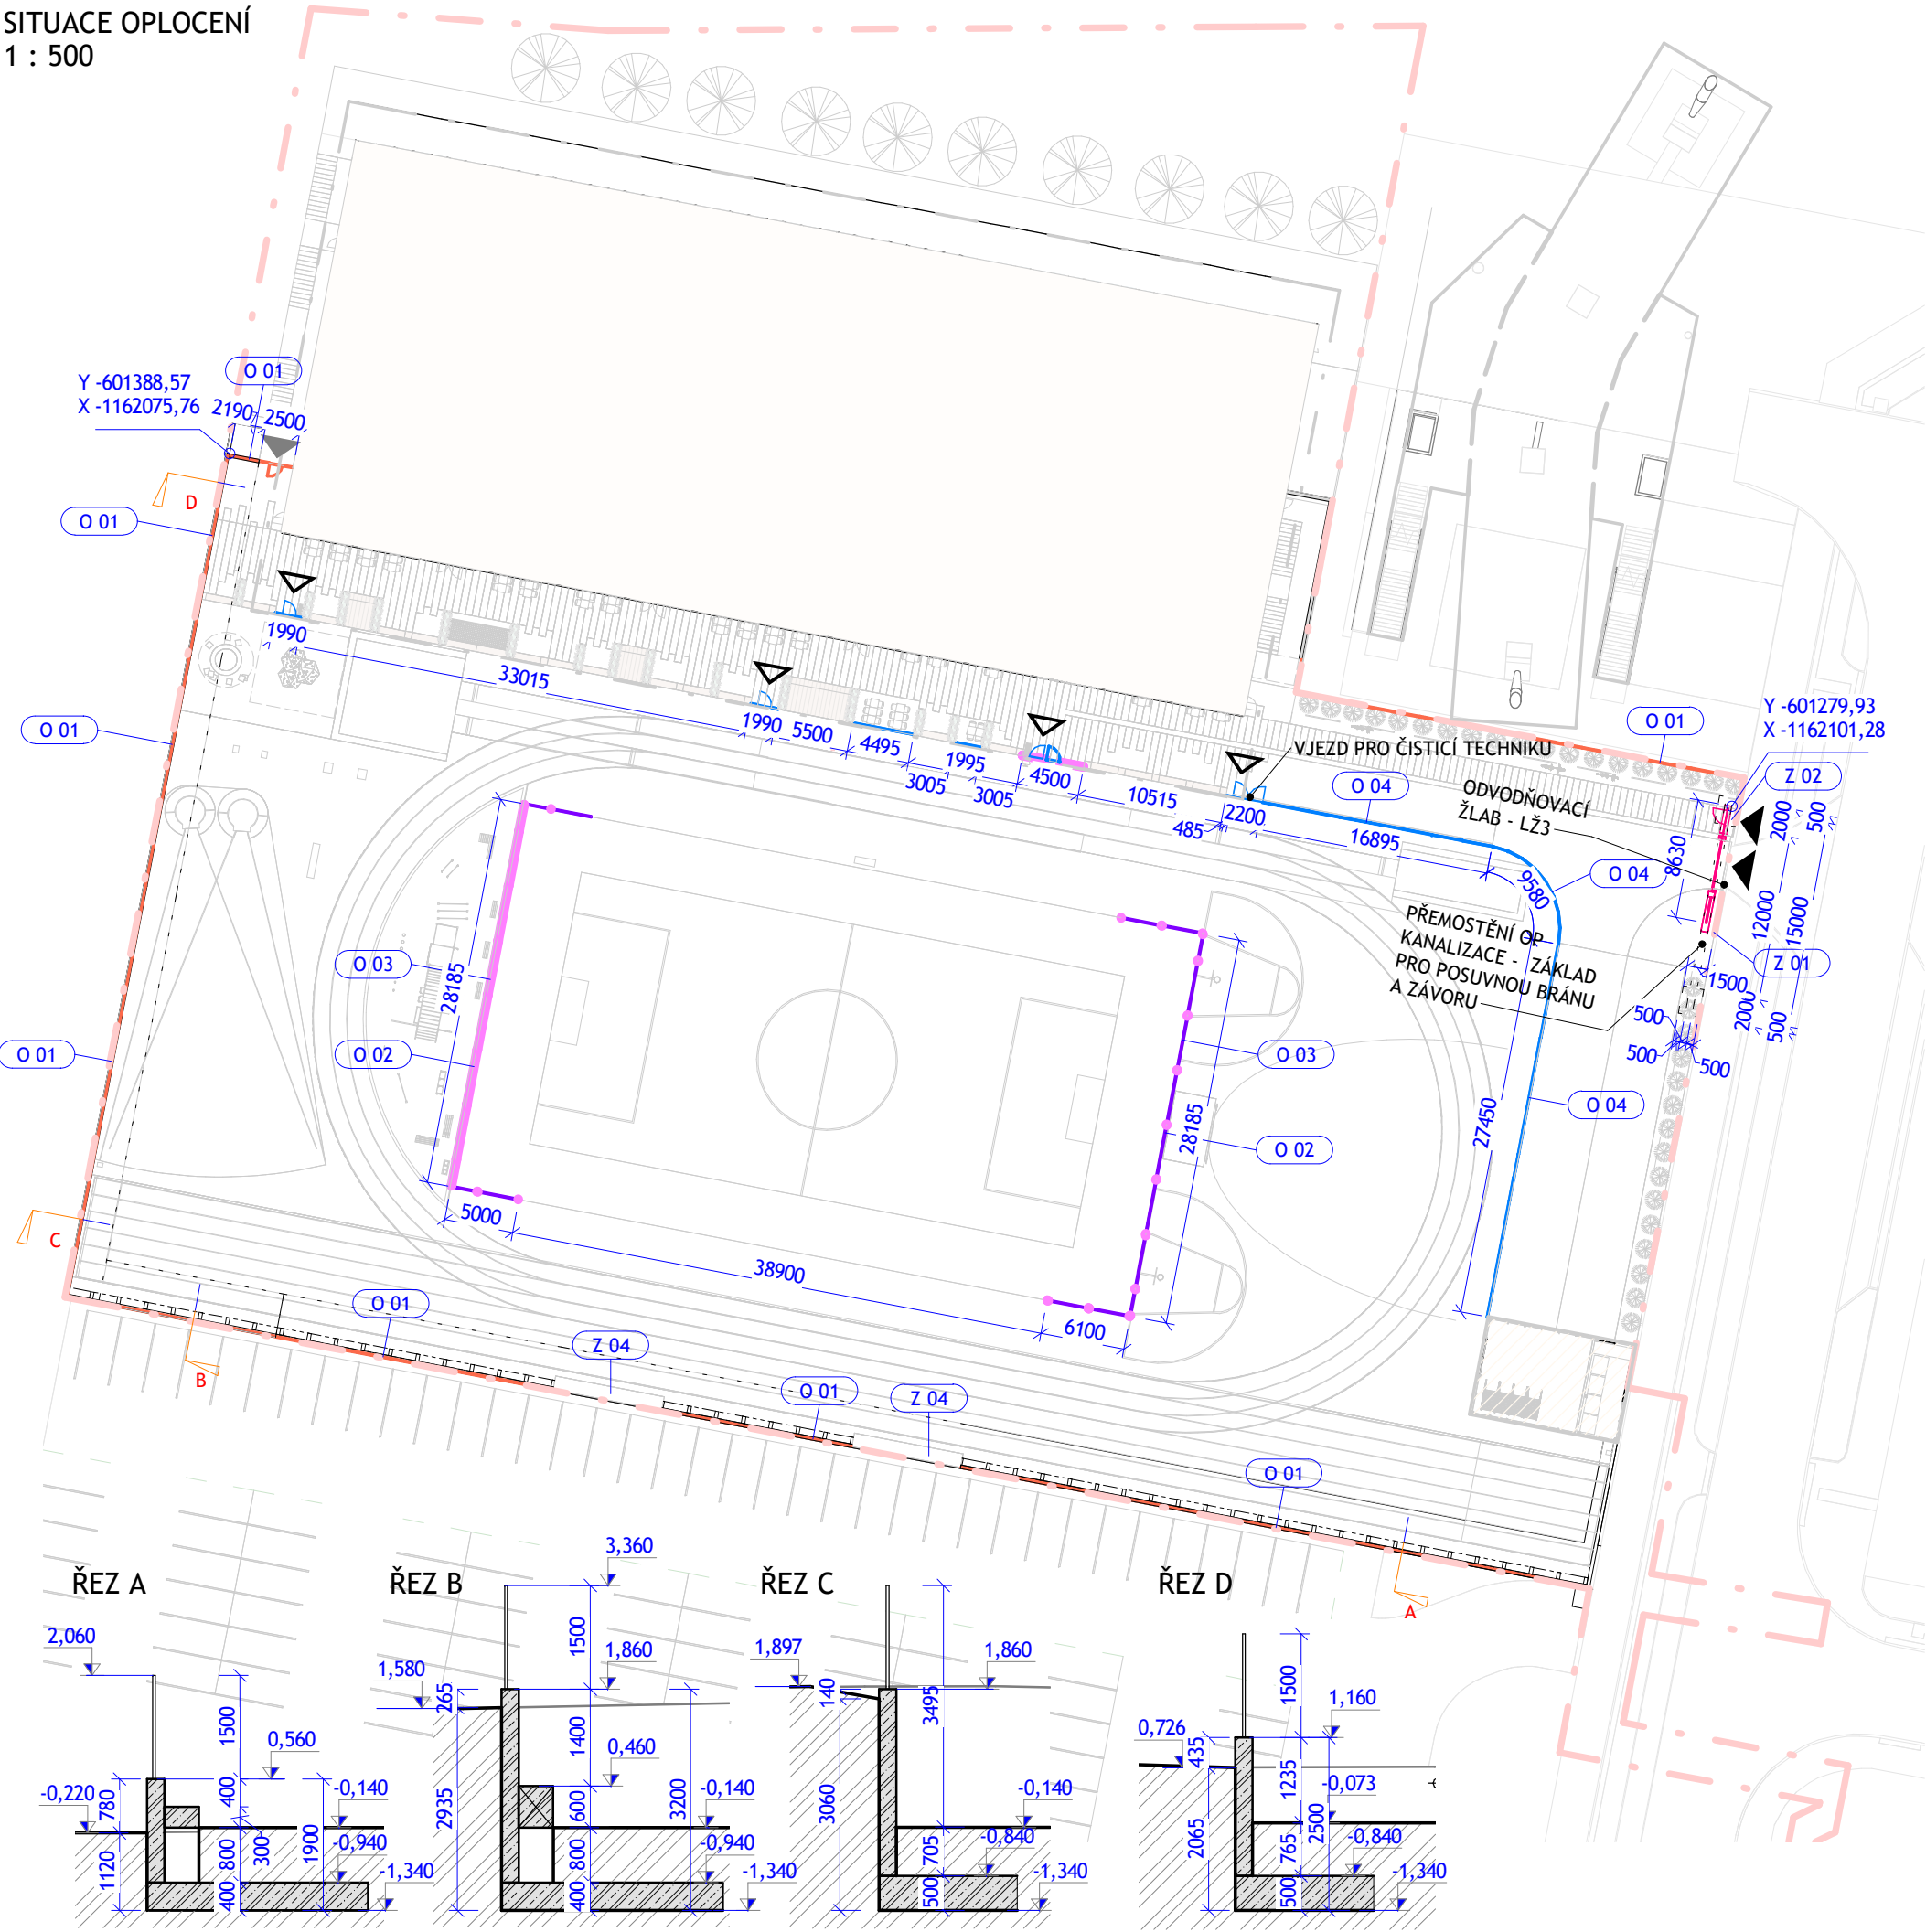

OPLOCENÍ		
OZN	POPIS	DĚLKA
O 01	POZINKOVANÉ SVAŘOVANÉ PLETIVO, OKO 12,5x 75 mm, DO VÝŠKY 1500 mm	238,6
O 02	MANTINEL PRO MULTIFUNKČNÍ HRISTĚ - POROROŠT POZINK, OKO 50x50 mm, DO VÝŠKY 800 mm	83,0
O 03	ZÁCHYTNA SÍŤ, OD VÝŠKY 800 mm, DO VÝŠKY 6000 mm	78,6
O 04	OPLOCENÍ - POROROŠT POZINK, OKO 50x50 mm, DO VÝŠKY 800 mm	69,6

Z 01 - POSUVNÁ BRÁNA		
OZN	POČET	POPIS
Z 01	1	POSUVNÁ BRÁNA POROROŠT POZINK
Z 02	1	JEDNOKŘÍDLÁ BRANKA POROROŠT POZINK

O 01




O 02, O 04




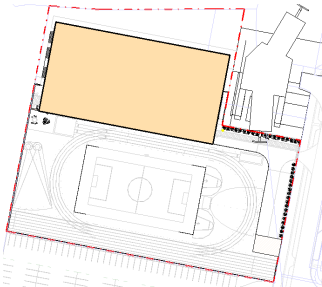
O 03



ČELNÍ POHLED Z 01 + Z 02

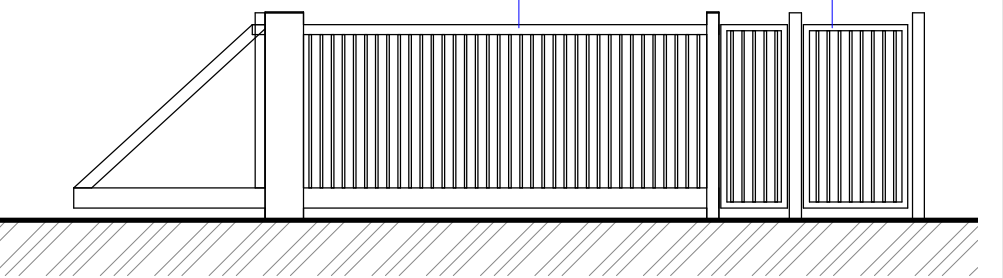

000,000 = 277,36 Bpv

GENERÁLNÍ PROJEKTANT:		SCHÉMA OBJEKTU:		Č. PARÉ:		AUTORIZACE:	
<div></div> <div>ATELIÉR VELEHRADSKÝ</div> <div>Výstaviště 1, 603 00, Brno / IČ: 292 63 140 / atelier@velehradsky.cz / +420 547 221 936</div>		<div></div>					
NÁZEV AKCE:	Víceúčelový sportovní areál UKB - GP	ODPOVĚDNÝ PROJEKTANT:	Ing. arch. Tomáš Velehradský	DATUM:	12/2021	MĚŘÍTKO:	As indicated
STAVEBNÍK:	Masarykova univerzita	HLAVNÍ INŽENÝR PROJEKTU:	Ing. Kamil Matýsek	FORMÁT:	297 x 500	POČET A4:	3 x A4
MÍSTO STAVBY:	ul. Netroufalky, Brno	VYPRACOVAL:	Ing. Jan Kubík Ing. Božena Rybničková	STUPEŇ PD:	Dokumentace pro stavební povolení		
SUBDODAVATEL:				DÍL:	D. Dokumentace objektu		
				OBJEKT:	3. SO 03 - Přístřešek + oplocení + drobný mobiliář		
				ČÁST:	1. Architektonicko-stavební řešení		
				PROFESE:			