


LEGENDA MÍSTNOSTÍ - SOCIÁLNÍ VYBAVENÍ ŽENY A IMOBILNÍ

| Č. M. | OZNAČ. M. | ÚČEL MÍSTNOSTI | POZNÁMKA |
|-------|-------------|--------------------|----------|
| -1041 | BBA01P01041 | WC ŽENY-KABINA | - |
| -1042 | - | NEOBSAZENO | - |
| -1043 | - | NEOBSAZENO | - |
| -1044 | BBA01P01044 | PŘEDSÍŇ WC | - |
| -1045 | BBA01P01045 | WC KABINA IMOBILNÍ | - |

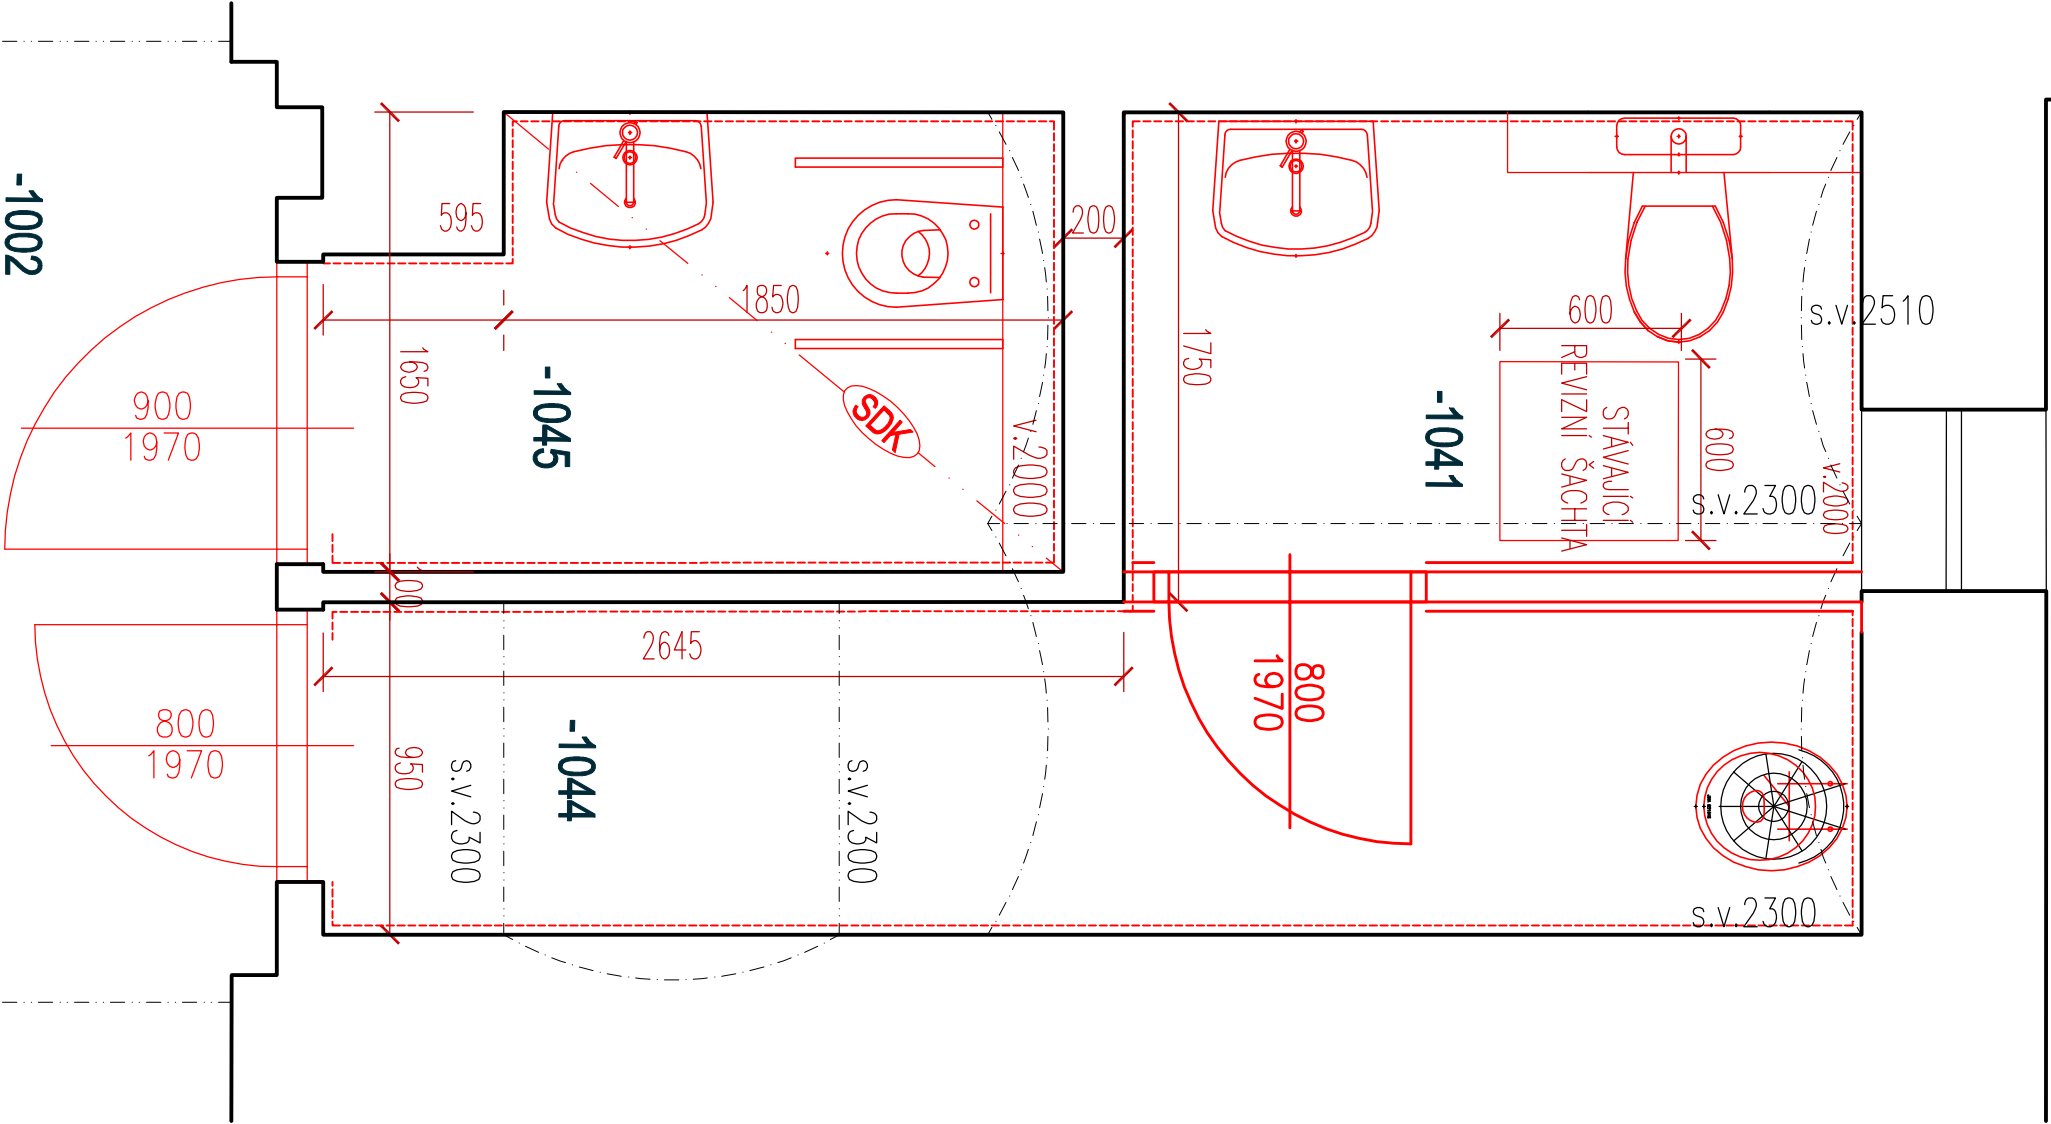

| REVIZE | | |
|--------|------------|--|
| R1 | 14.11.2024 | REVIZE 1 |
| | | LOKÁLNÍ ÚPRAVY A ZMĚNY DISPOZIC MÍSTNOSTÍ V 1.PP |
| | | |
| | | |

| | | | | |
|--|---|------------|---------------------------|----------------|
| ATELIER 2005 s.r.o. HAVLÍČKOVA 37, 602 00 BRNO e-mail: atelier@archmuller.cz tel. +420 603 576 223 | | | ORIENTACE OBJEKTU | |
| Ing. Lubomír Cipris cipris@volny.cz +420 605 129 662 | | | | |
| HLAVNÍ INŽENÝR PROJEKTU | Ing.arch. Ladislav Müller | VYPRACOVAL | Ing.arch. Ladislav Müller | |
| PROJEKTANT ČÁSTI PD | Ing.arch. Ladislav Müller | VYPRACOVAL | J. Touřarová | |
| INVESTOR | Masarykova univerzita, Žerotínovo náměstí 617/ 9, 601 77 Brno | | | |
| OBJEDNATEL | Masarykova univerzita, Žerotínovo náměstí 617/ 9, 601 77 Brno | | | |
| NAZEV STAVBY | MU Pedagogická fakulta Poříčí 7, 603 00 Brno | | | |
| Zpracování nových vodovodních rozvodů a odpadů včetně etapizace Pdf MU Poříčí 7 | | | MAKM. VÝŠKA | |
| | | | STUPEŇ | DPS |
| | | | DATUM | září 2021 |
| | | | FORMAT | 2A4 |
| NAZEV ČÁSTI PD | | | ČÍSLO ZAKÁZKY | 02-092021 |
| D.1.1. - STAVEBNÍ ŘEŠENÍ | | | OZN. ČÁSTI PD | D.1.1. |
| NAZEV VÝKRESU | ETAPA 1 / SOCIÁLNÍ MÍSTNOSTI PŮDORYSY 1.PP | | | MĚŘÍTKO: |
| | Místnost č. -1041, -1044, -1045 | | | 1: 25 |
| | | | | ČÍSLO VÝKRESU: |
| | | | | 09e |