

POZNÁMKY:

- SOCIÁLNÍ MÍSTNOSTI ZŮSTÁVAJÍ DISPOZIČNĚ BEZE ZMĚN
- STAVEBNÍ ÚPRAVY A ZMĚNY NEMĚNÍ BEZBARIÉROVÝ PŘÍSTUP
- V RÁMCI REALIZAČNÍCH PRACÍ JSOU NAVRŽENY NÁTĚRY ÚT POTRUBÍ A RADIÁTORŮ VE VŠECH DOTČENÝCH PROSTORÁCH
- PŘI REALIZACI STAVEBNÍCH PRACÍ NELZE POUŽÍVAT OSOBNÍ VÝTAH

LEGENDA STAVEBNÍHO ŘEŠENÍ

ÚPLNÁ REKONSTRUKCE SOCIÁLNÍCH PROSTOR A VYBAVENÍ

SCHEMATICKE OZNAČENÍ STAVEBNÍCH PRACÍ:  
KANALIZACE - SVISLÉ DRÁŽKY, PROSTUPY STROPEM  
VODOVODNÍ POTRUBÍ - SVISLÉ DRÁŽKY, PROSTUPY STROPEM  
LEŽATÉ ROZVODY - VODOROVNÉ DRÁŽKY, PROSTUPY ZDÍVEM  
VÝMĚNA HYDRATŮ  
DEMONTÁŽ PODLAHY PRO MOŽNOST VÝMĚNY POTRUBÍ (SK, SV)  
V RÁMCI REALIZAČNÍCH PRACÍ SE PŘEDPOKLÁDÁ  
VÝMĚNA POTRUBÍ VEDENÝCH VE ZVÝŠENÉ PODLAZE,  
NOVÉ ROZVODY BUDOU VEDENY VE STEJNÝCH TRASÁCH

— STÁVAJÍCÍ ZAŘÍZOVACÍ PŘEDMĚTY RUŠENÉ, BOURANÉ KONSTR.

— NOVÉ ZAŘÍZOVACÍ PŘEDMĚTY, NOVÉ KONSTRUKCE

LEGENDA ETAP

1

ETAPA 1

ETAPY PRO REALIZACI ROZVODŮ ZTI

2

ETAPA 2

EA STAVEBNÍCH ÚPRAV V OBJEKTU

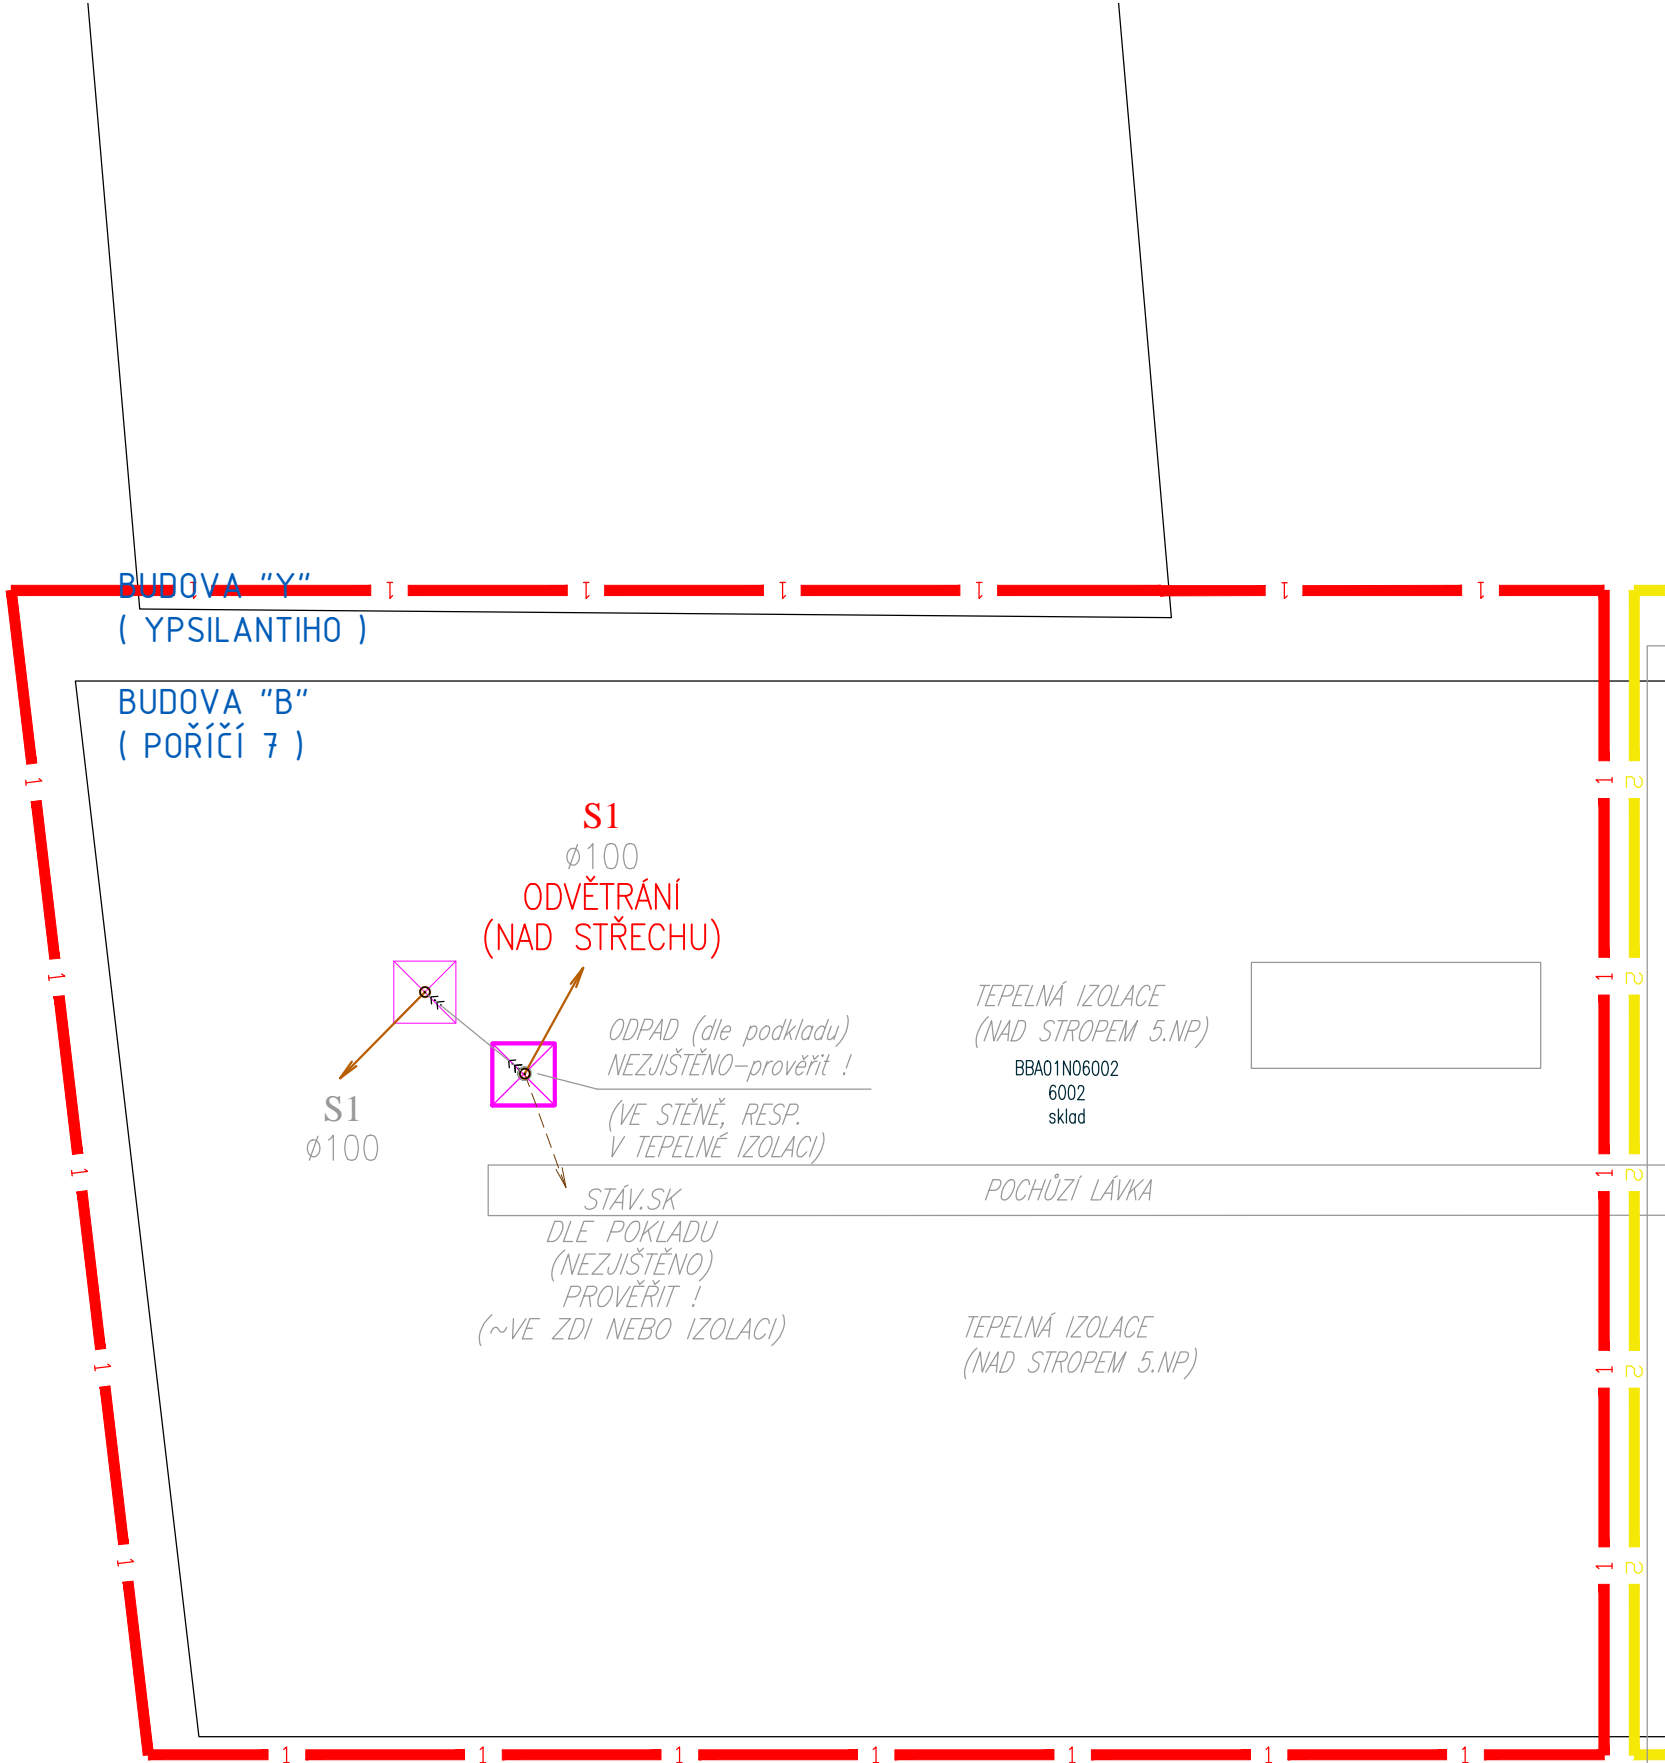
3

ETAPA 3

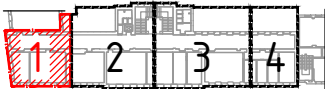
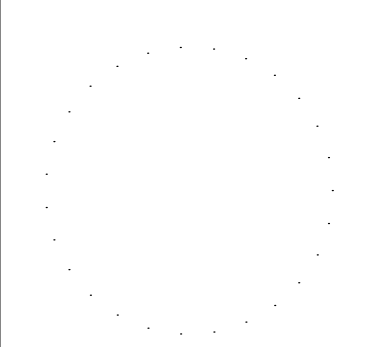
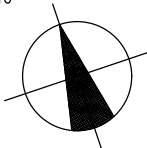
"B" (POŘÍČÍ 7)

4

ETAPA 4



REVIZE				

<div>ATELIER 2005 s.r.o. HAVLÍČKOVA 37, 602 00 BRNO e-mail: atelier@archmuller.cz tel. +420 603 576 223</div> <div>Ing. Lubomír Cipris cipris@volny.cz +420 605 129 662</div>		<div>MU PdF Brno Poříčí 7</div> <div>ETAPA 1</div> <div></div>				
HLAVNÍ INŽENÝR PROJEKTU		Ing.arch. Ladislav Müller	VYPRACOVAL	Ing.arch. Ladislav Müller	<div>ORIENTACE OBJEKTU</div> <div></div>	
PROJEKTANT ČÁSTI PD		Ing.arch. Ladislav Müller	VYPRACOVAL	J. Toufarová		
INVESTOR Masarykova univerzita, Žerotínovo náměstí 617/ 9, 601 77 Brno						
OBJEDNATEL Masarykova univerzita, Žerotínovo náměstí 617/ 9, 601 77 Brno						
NÁZEV STAVBY					<div>NADM. VÝŠKA</div>	
<div>MU Pedagogická fakulta Poříčí 7, 603 00 Brno</div> <div>Zpracování nových vodovodních rozvodů a odpadů včetně etapizace PdF MU Poříčí 7</div>					<div>STUPEŇ</div>	DPS
					<div>DATUM</div>	září 2021
					<div>FORMÁT</div>	2A4
					<div>ČÍSLO ZAKÁZKY</div>	02-092021
NÁZEV ČÁSTI PD					OZN. ČÁSTI PD	
D.1.1. - ARCHITEKTONICKO-STAVEBNÍ ŘEŠENÍ					D.1.1.	
NÁZEV VÝKRESU					<div>MĚŘITKO:</div>	<div>ČÍSLO VÝKRESU:</div>
ETAPA 1 / PŮDORYS 6.NP - PŮDA					1: 75	07