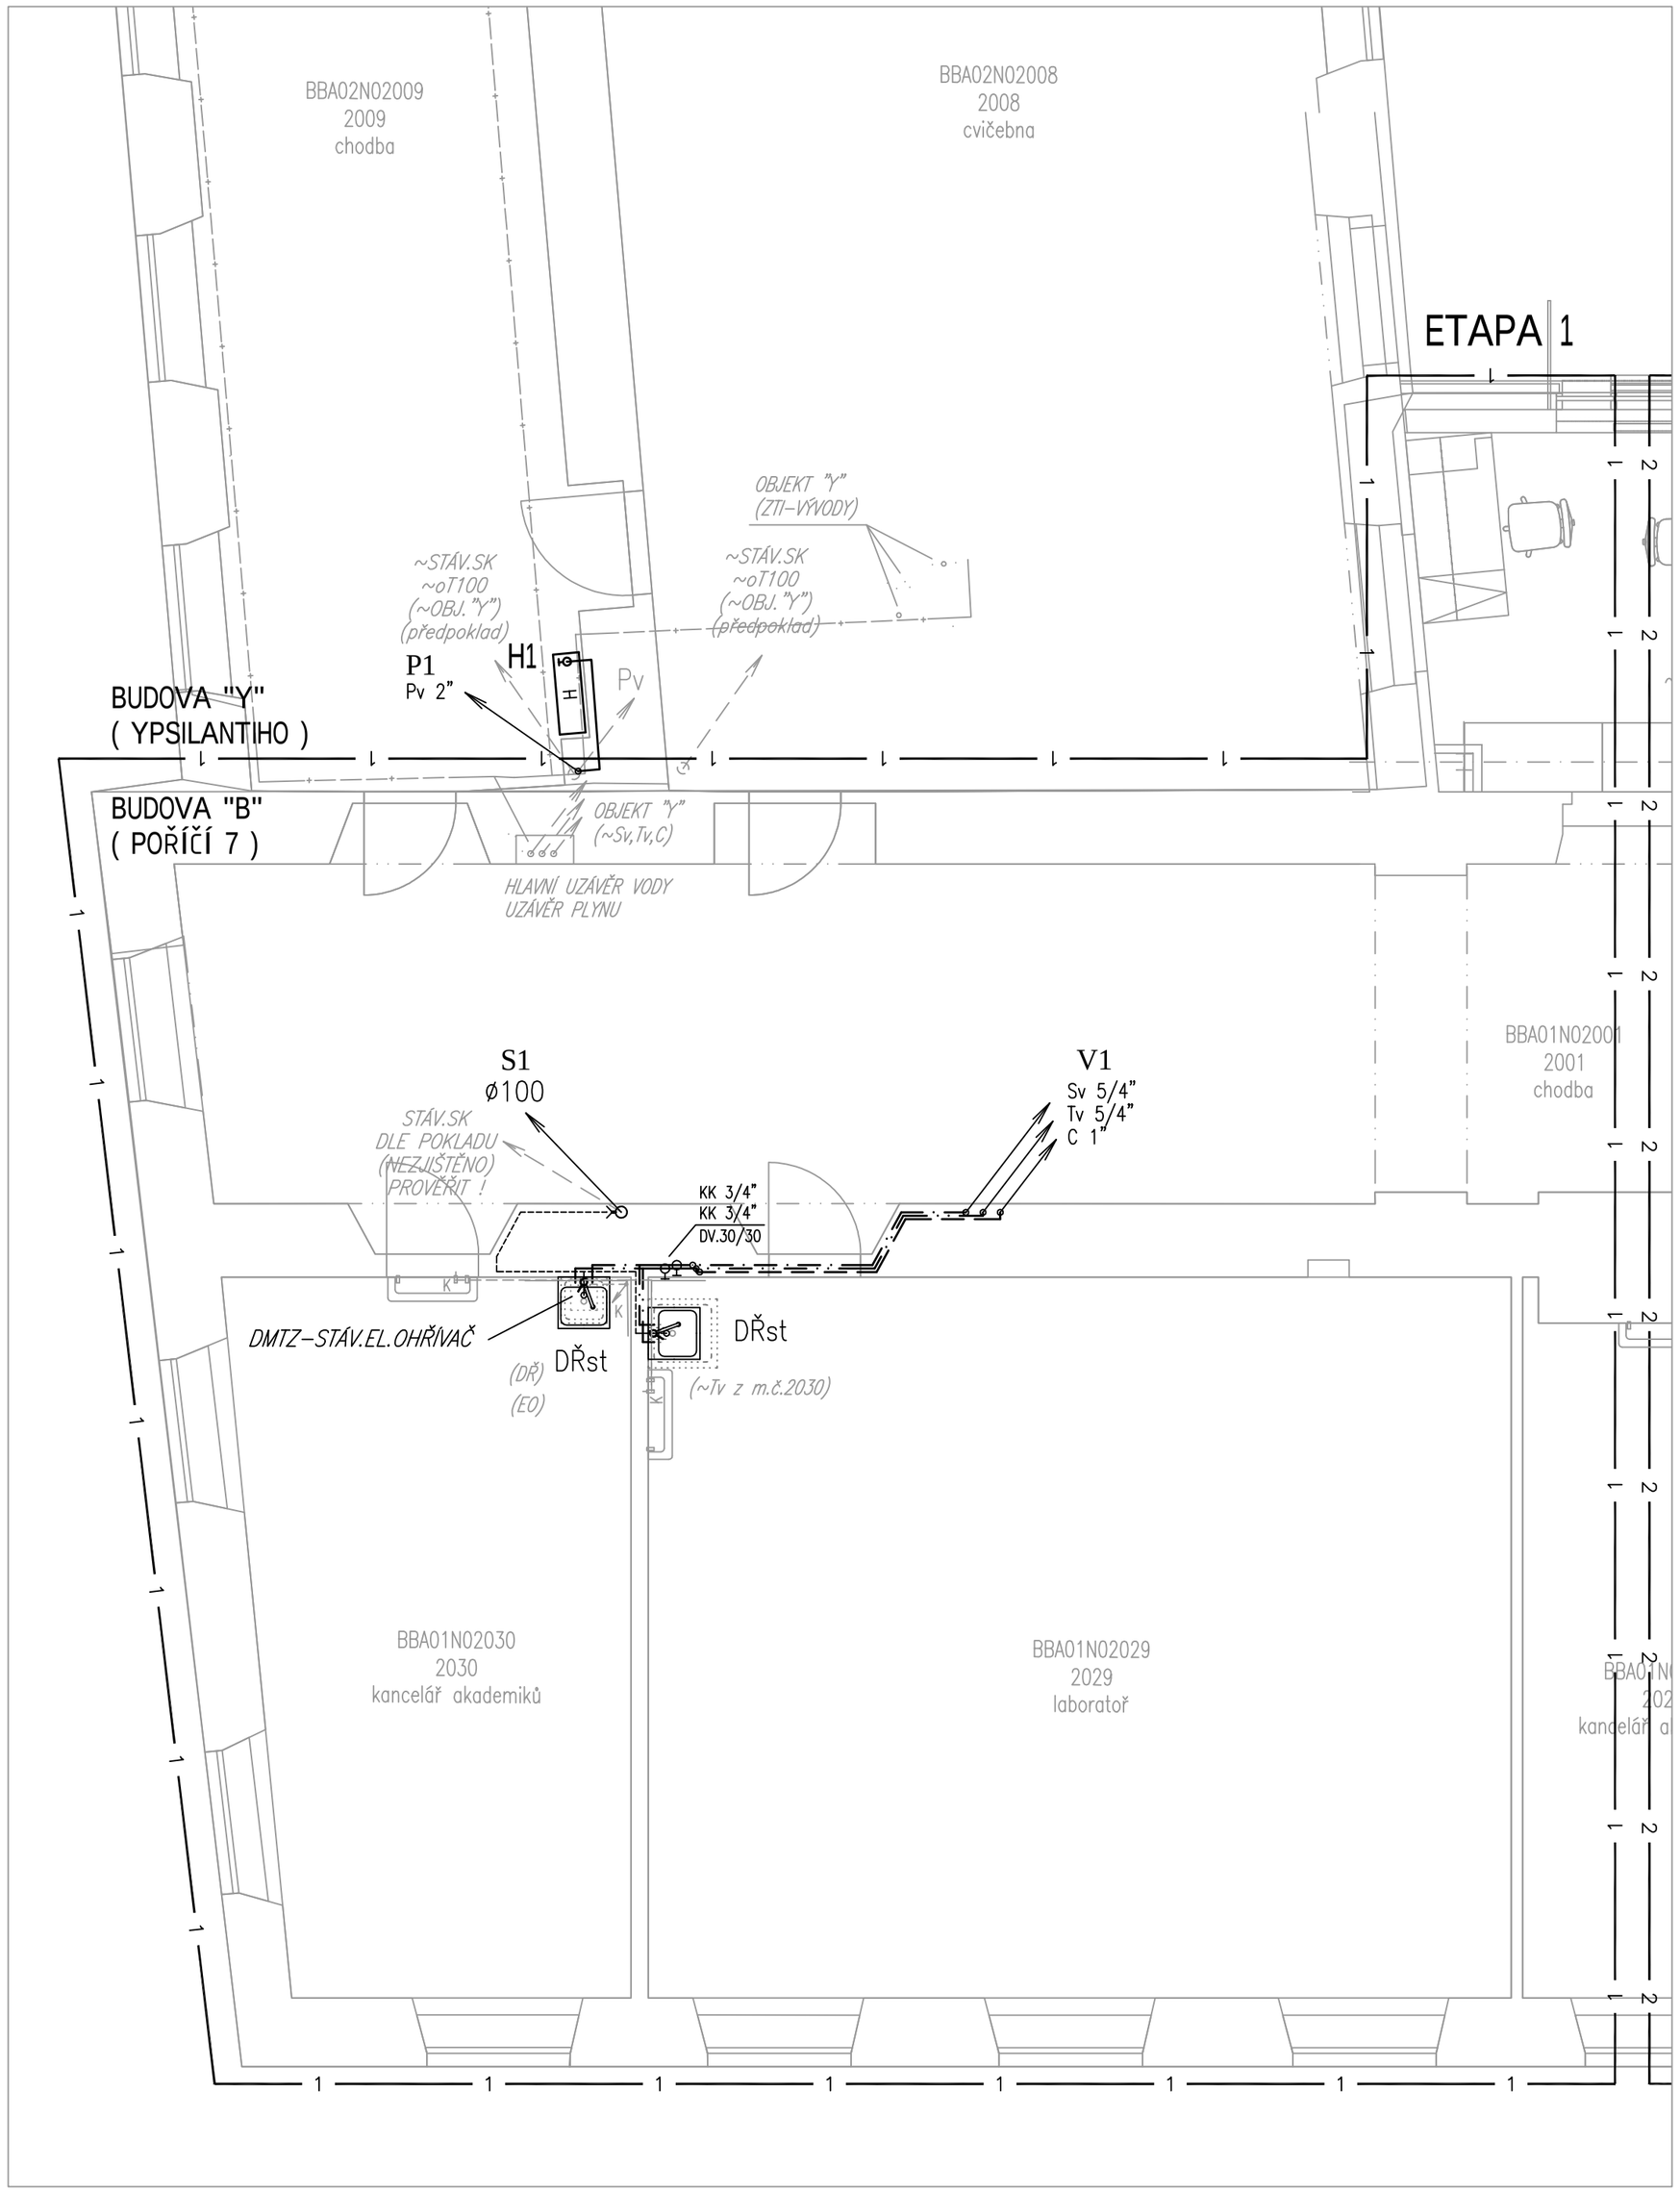


## LEGENDA

- KG (PVC–do země, světle hnědá)
- POLO–KAL NG (PP–stoupačky, modrá)
- PŘIPOJOVACÍ POTRUBÍ (NG)
- NAVRŽENÝ ROZVOD STUDENÉ VODY
- NAVRŽENÝ ROZVOD TEPLÉ VODY
- NAVRŽENÝ ROZVOD CIRKULACE

OZNAČENÍ DIMENZÍ VODY ( DN ) 20–25–25

DIMENZE PE VODOVODNÍHO POTRUBÍ ( PEX–AL–PEX ) – ALPEX–DUO, PN10 ( ALPEX ) :
DN15 –1/2" (20x2), DN20 –3/4" (26x3), DN25 –1" (32x3), DN32 –5/4" (40x3,5), DN40 –6/4" (50x4),
DN50 –2" (63x4,5), DN65 –21/2" (75x5)

DIMENZE NEREZOVÉHO VODOVODNÍHO POTRUBÍ – MAPRESS (OCEL 1.4401) :
DN15 –1/2" (18x1), DN20 –3/4" (22x1,2), DN25 –1" (28x1,2), DN32 –5/4" (35x1,5), DN40 –6/4" (42x1,5),
DN50 –2" (54x1,5), DN65 –21/2" (76,1x2), DN80 –3" (88,9x2), DN100 –4"(108x2)

S ø100 — STÁV.SK ~oT70 — V Sv, P Tv C

STOUPAČKY
- KANALIZACE SPLAŠKOVÁ ( S )
- KANALIZACE STÁVAJÍCÍ
- STOUPAČKY VODY ( V )
- STOUPAČKY VODY – POŽÁRNÍ ( P )

STÁVAJÍCÍ VZT JEDNOTKY S ODVODEM KONDENZÁTU

1 2 3 4 — NAVRŽENÉ ETAPY PRO PASPORTIZACI ROZVODŮ ZTI V OBJEKTU "B" (POŘÍČÍ 7)
- –ETAPIZACE JE ROZDĚLENA NA 4 ÚSEKY ( 2x V PRAVÉ + 2x V LEVÉ ČÁSTI )
- –ETAPIZACE MŮŽE BÝT PRO REALIZACI UPŘESNĚNA INVESTOREM

STÁVAJÍCÍ ZAŘIZOVACÍ PŘEDMĚTY ( DLE DIGITÁLNÍCH PODKLADŮ )

DMTZ–STÁV.EL.OHŘÍVAČ — STÁVAJÍCÍ EL. ZÁSOBNÍKY TEPLÉ VODY ( DEMONTOVANÉ )

**REVIZE**

| ČÍSLO | DATUM | JMÉNO | POPIS ZMĚNY | PODPIS |
|---|---|---|---|---|
| | | | | |
| | | | | |


GENERÁLNÍ PROJEKTANT
**ATELIER 2005 s.r.o.**
HAVLÍČKOVA 37, 602 00 BRNO
e-mail:atelier@archmuller.cz
tel. +420 603 576 223

PROJEKTANT ČÁSTI PD
**Ing. Lubomír Cipris**
cipris@volny.cz
+420 605 129 662
ING. LUBOMÍR CIPRIS
Projektování staveb
Kancelář: Minská 34, Brno
TEL : +420 541 240 072


SCHEMA OBJEKTU: MU PdF Brno, Poříčí 7, ETAPA 1

Č. PARÉ

AUTORIZAČNÍ RAZÍTKO

| | | | | |
|---|---|---|---|---|
| HLAVNÍ INŽENÝR PROJEKTU | Ing.arch. Ladislav Müller | VYPRACOVAL | Ing. L. Cipris | ORIENTACE |
| PROJEKTANT ČÁSTI PD | Ing. L. Cipris | KONTROLOVAL | Ing. L. Cipris | |
| INVESTOR | Masarykova univerzita, Žerotínovo náměstí 617/ 9, 601 77 Brno | | | |
| OBJEDNATEL | Masarykova univerzita, Žerotínovo náměstí 617/ 9, 601 77 Brno | | | |

NÁZEV STAVBY
MU Pedagogická fakulta
Poříčí 7, 603 00 Brno
Zpracování nových vodovodních rozvodů a odpadů včetně etapizace PdF MU Poříčí 7 ETAPA 1

| | |
|---|---|
| Nadm. výška | |
| STUPEŇ | DPS |
| DATUM | září 2021 |
| FORMÁT | 3,5 A4 |
| ČÍSLO ZAKÁZKY | 02-092021 |

ČÁST PD: D.1.4.1. ZDRAVOTNĚ TECHNICKÉ INSTALACE

ČLENĚNÍ PD: D.1.4.1.

NÁZEV VÝKRESU: PŮDORYS 2.NP

| MĚŘÍTKO | Č. PŘÍLOHY |
|---|---|
| 1: 50 | 4.1-103 |