


PŮDORYSNÉ SCHÉMA 1.NP

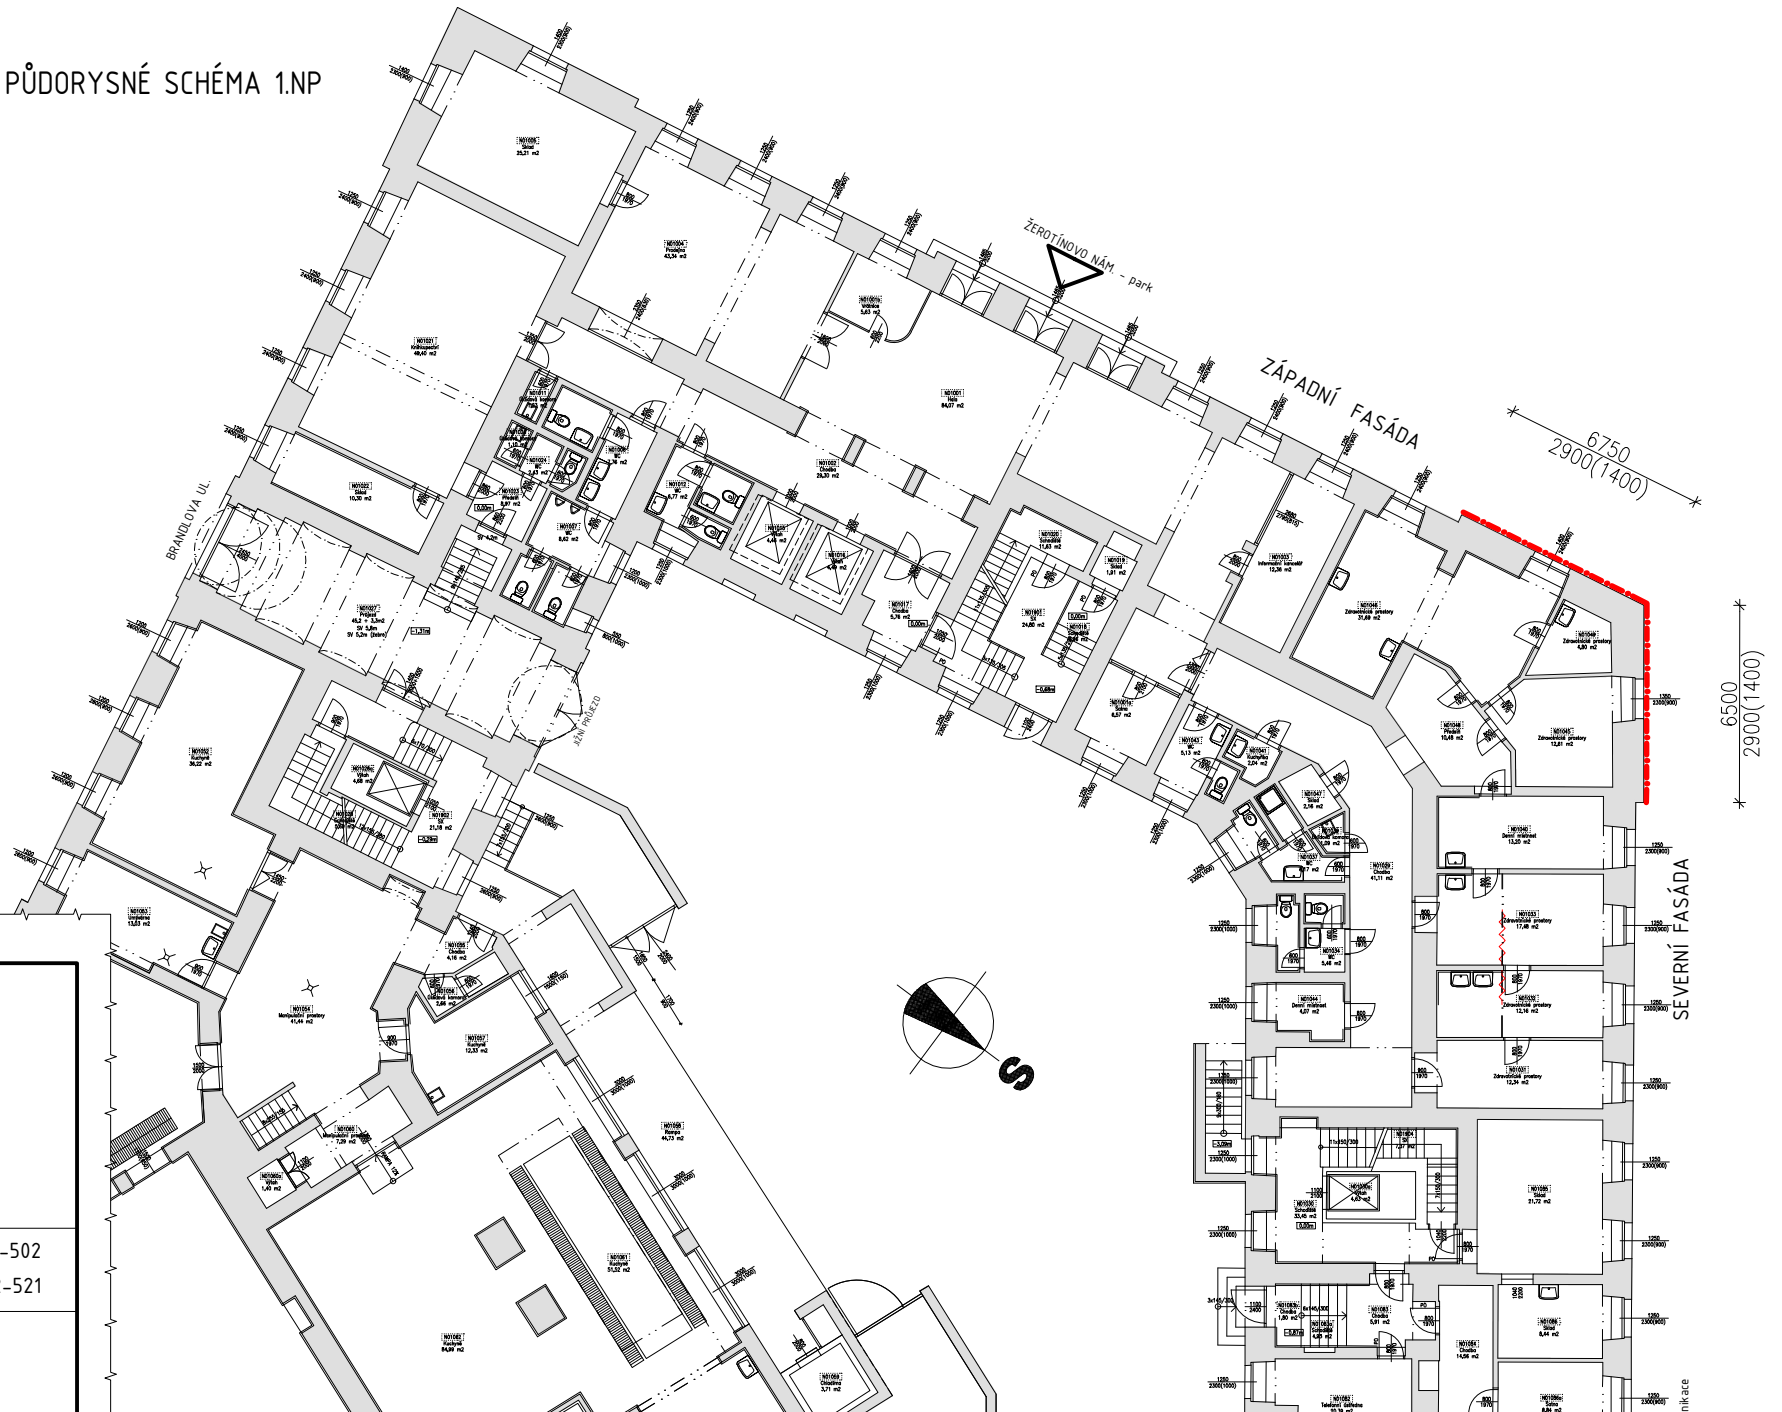

LEGENDA ZNAČENÍ
OPRAVOVANÉ PLOCHY NÁROŽÍ

Vypracoval	Odpovědný projektant:	Vedoucí projektant:	Paré:	
Václav Janoušek	Václav Janoušek	Ing. František Kozubík		
Investor: Masarykova univerzita		Místo:	Formát: A4	
Žerotínovo nám. 617/9, 601 77 Brno		(RMU)	Datum: 11/2024	
Akce:		Žerotínovo nám. 617/9, Brno	Stupeň: DSP	
REKTORÁT MU OPRAVA SOKLU BUDOVY			Zakázkové číslo: 2024-502	
			Stupeň: 2024-502-DSP-D-2-521	
			Měřítko: č. v.	
Objekt/část: D.1.1 Architektonicko-stavební řešení			1:250	
Objekt/část: 2. FASÁDA BUDOVY - NÁROŽÍ			521	
Obsah:				
OPRAVY NÁROŽÍ				