


VÝCHODNÍ FASÁDA

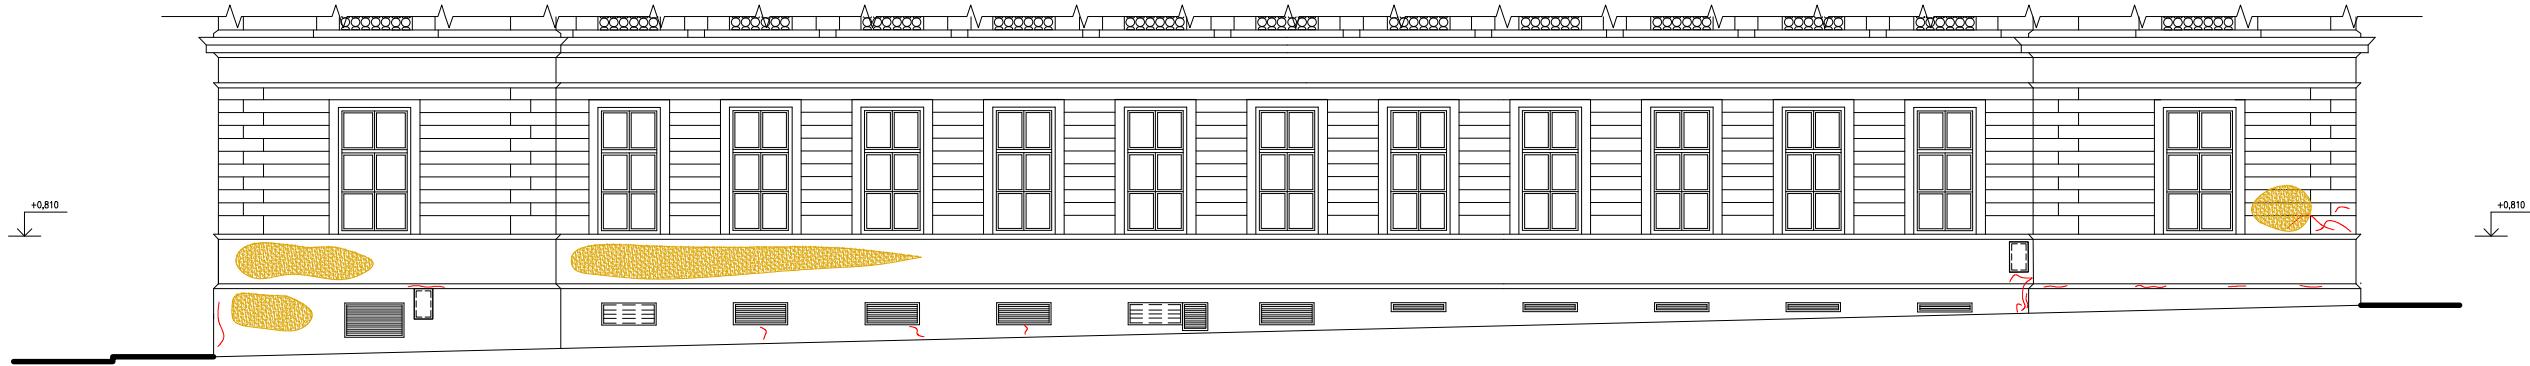

SEVERNÍ FASÁDA



LEGENDA ZNAČENÍ

- PLOCHY S DEGRADOVANÝMI OMÍTKAMI
- PLOCHY POŠKOZENÉ VANDALISMEM A GRAFFITY

Poznámka: dokumentace stavu fasády červenec 2024

Vypracoval	Odpovědný projektant:	Vedoucí projektant:	Paré:	
Václav Janoušek	Václav Janoušek	Ing. František Kozubík		
Investor: Masarykova univerzita		Místo:	Formát: A4	
Žerotínovo nám. 617/9, 601 77 Brno		(RMU) Žerotínovo nám. 617/9, Brno	Datum: 11/2024	
Akce:			Stupeň: DSP	2024-502
REKTORÁT MU OPRAVA SOKLU BUDOVY			Zakázkové číslo:	
			Stupeň:	2024-502-DSP-D-501
Objekt/část: D.1.1 Architektonicko-stavební řešení			Měřítko:	č. v.
Objekt/část: 1 FASÁDA BUDOVY – SOKLOVÁ ČÁST			1:150	501
Obsah:				
STÁVAJÍCÍ POHLEDY (VÝCHODNÍ/SEVERNÍ)				