


ZÁPADNÍ FASÁDA



JIŽNÍ FASÁDA

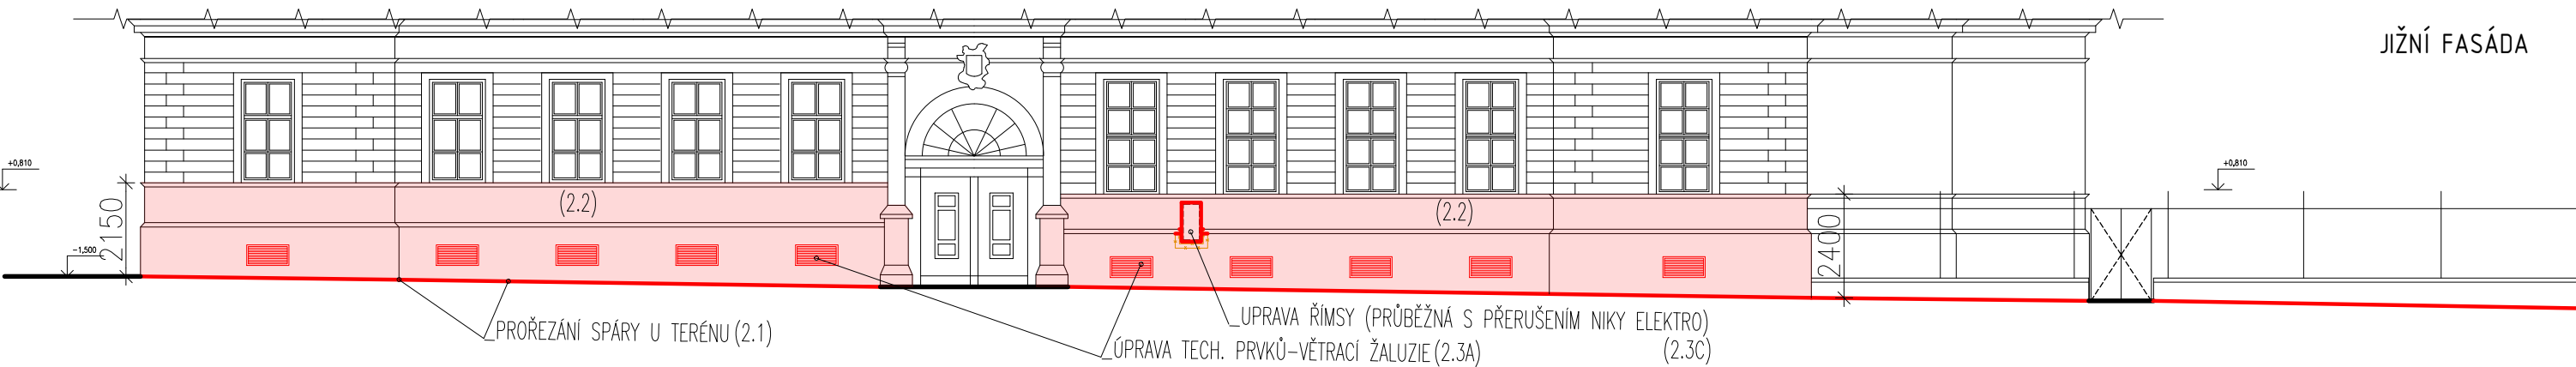

LEGENDA ZNAČENÍ
OPRAVOVANÉ PLOCHY SOKLU

Vypracoval Václav Janoušek	Odpovědný projektant: Václav Janoušek	Vedoucí projektant: Ing. František Kozubík	Paré:	
Investor: Masarykova univerzita Žerotínovo nám. 617/9, 601 77 Brno		Místo: (RMU) Žerotínovo nám. 617/9, Brno	Formát: A4	
Akce: REKTORÁT MU OPRAVA SOKLU BUDOVY			Datum: 11/2024	
Objekt/část: D.1.1 Architektonicko-stavební řešení Objekt/část: 1 FASÁDA BUDOVY – SOKLOVÁ ČÁST			Stupeň: DSP	
Obsah: POHLEDY (ZÁPADNÍ/JIŽNÍ)			Zakázkové číslo: 2024-502	2024-502-DSP-D-1-513
			Stupeň: Měřítko:	č. v. 513
			1:150	