


PASPORT - BBA02P01

Pedagogická fakulta - Poříčí 7, budova Y (Ypsilantiho)

1. podzemní podlaží

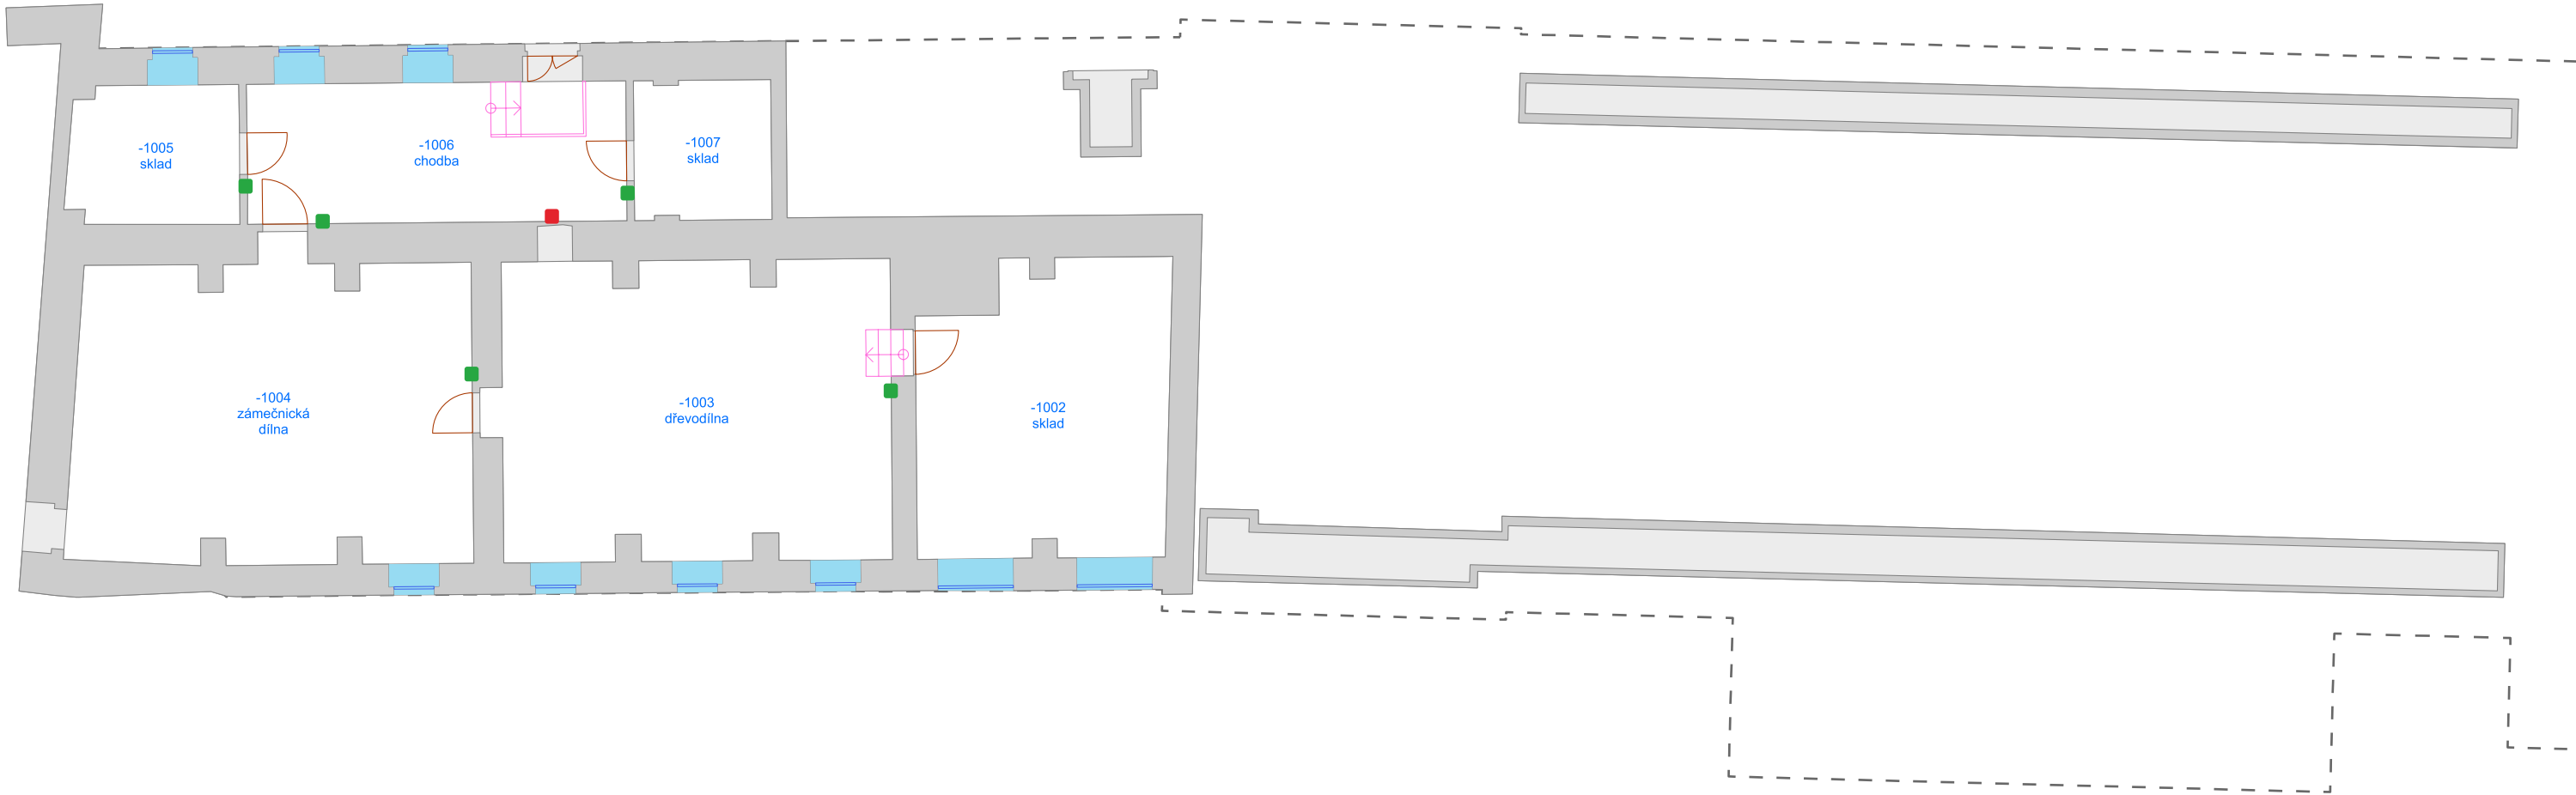

Výtah

Schodiště

Otevírání dveří

Okno

Svislá konstrukce

Místnost

Podlaží

Budova

Okenní výplň

Hlavní informační tabule


Patrová orientační tabule

Označení jednotlivé místnosti

PASPORT - BBA02N01

Pedagogická fakulta - Poříčí 7, budova Y (Ypsilantiho)


1. nadzemní podlaží

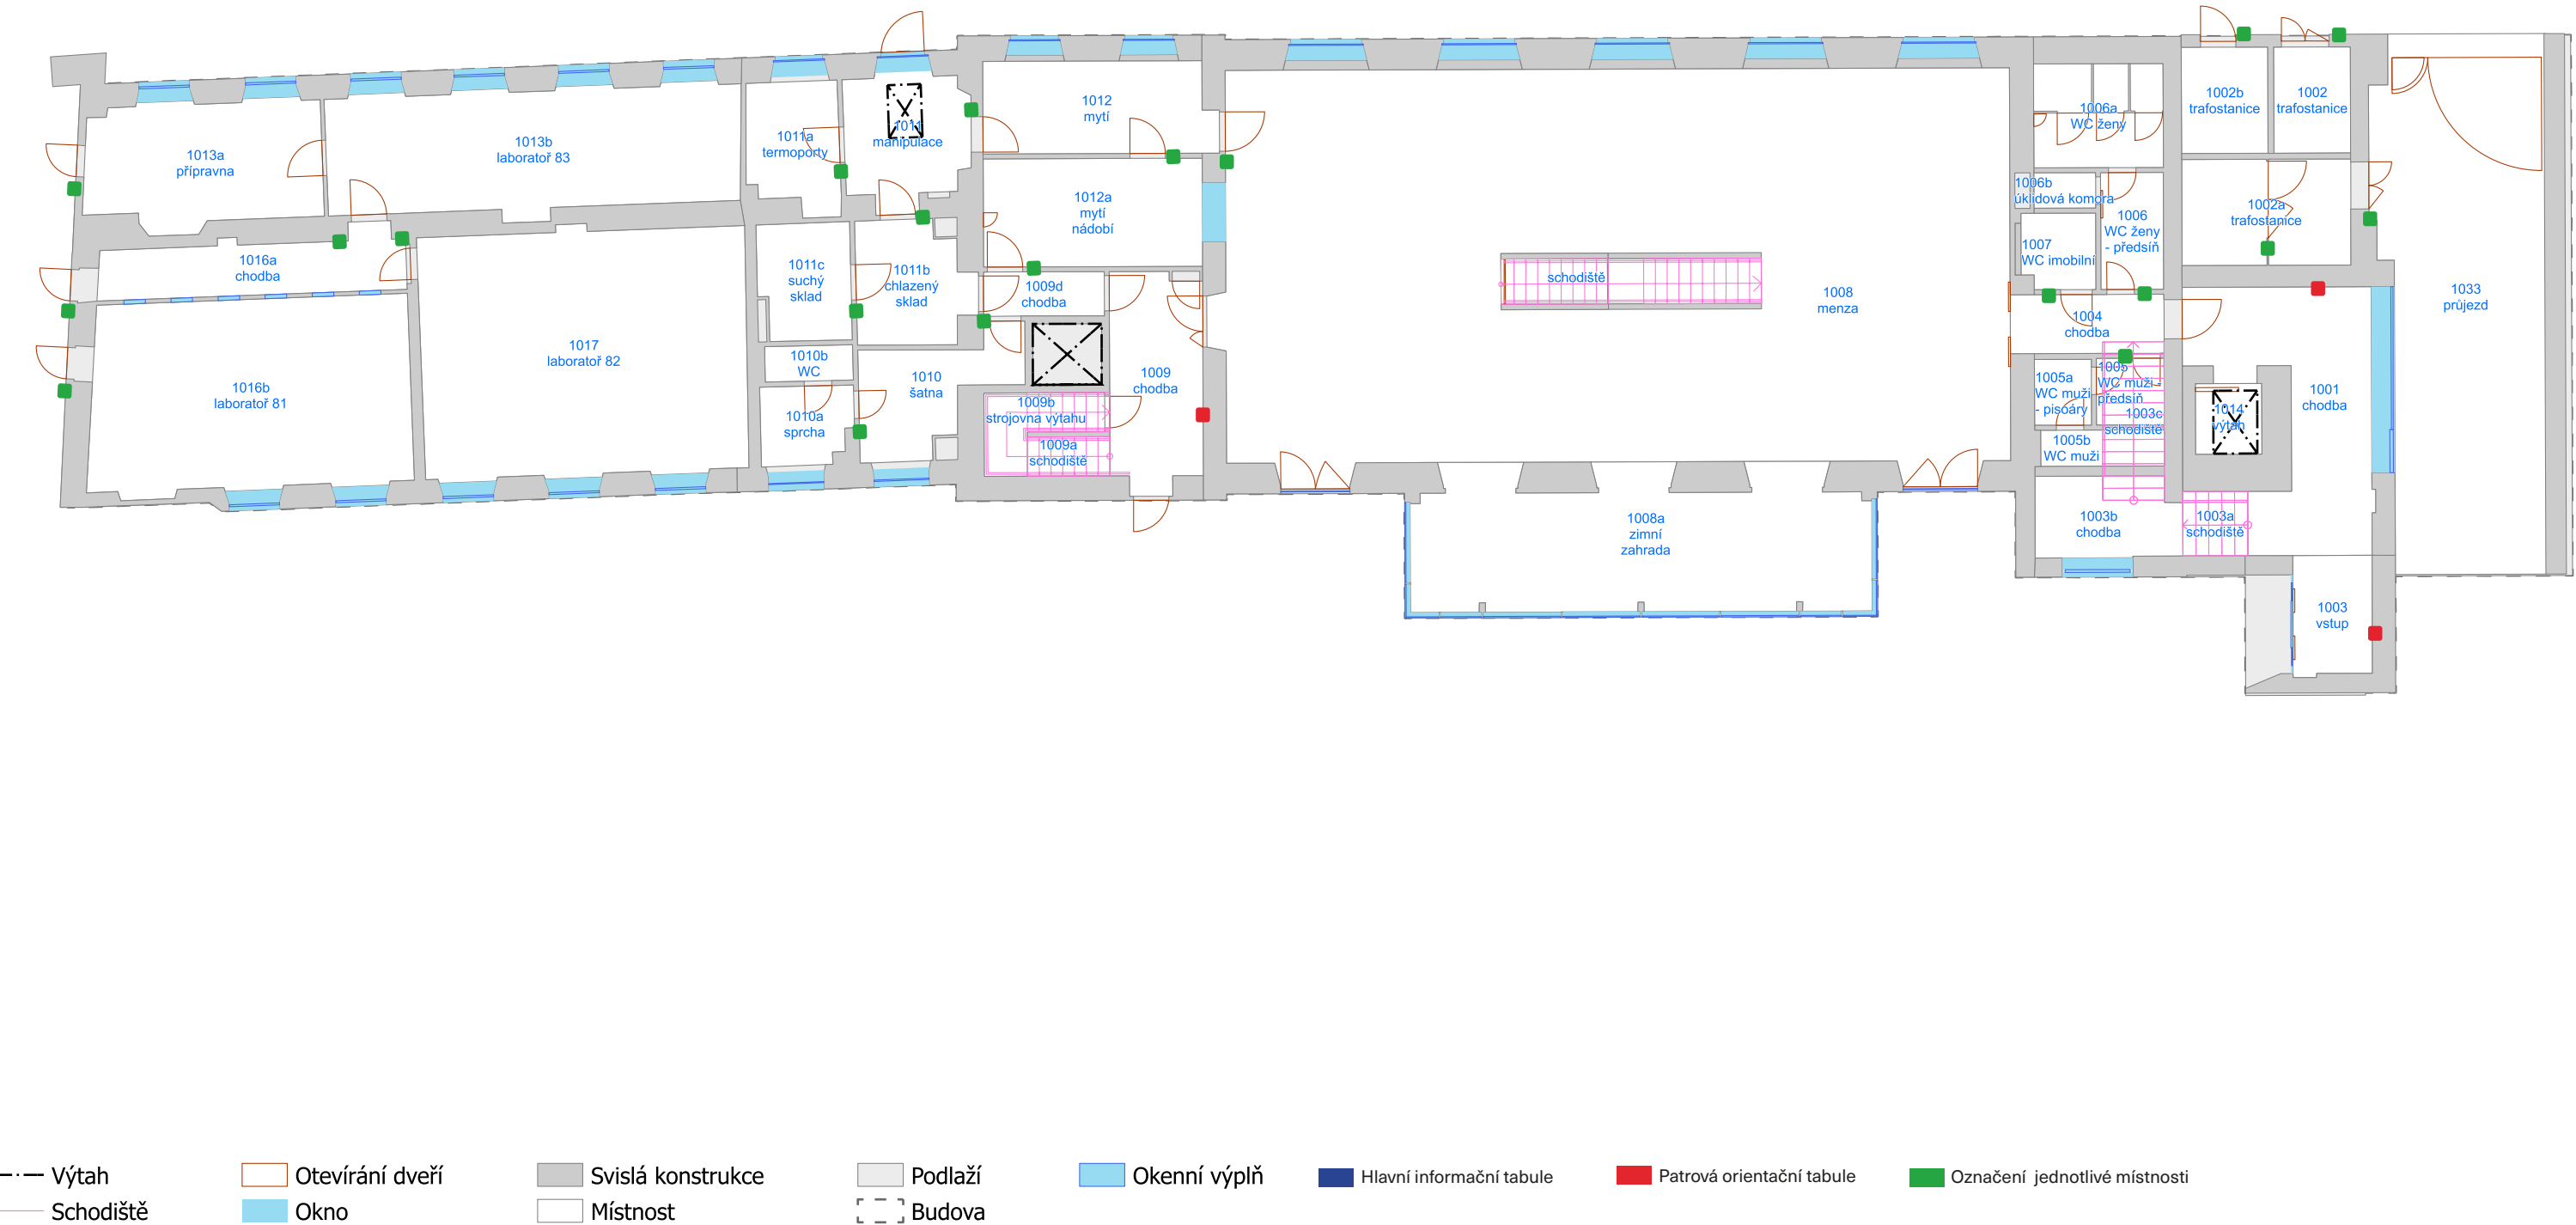

PASPORT - BBA02M01

Pedagogická fakulta - Poříčí 7, budova Y (Ypsilantiho)

1. nadzemní mezonet

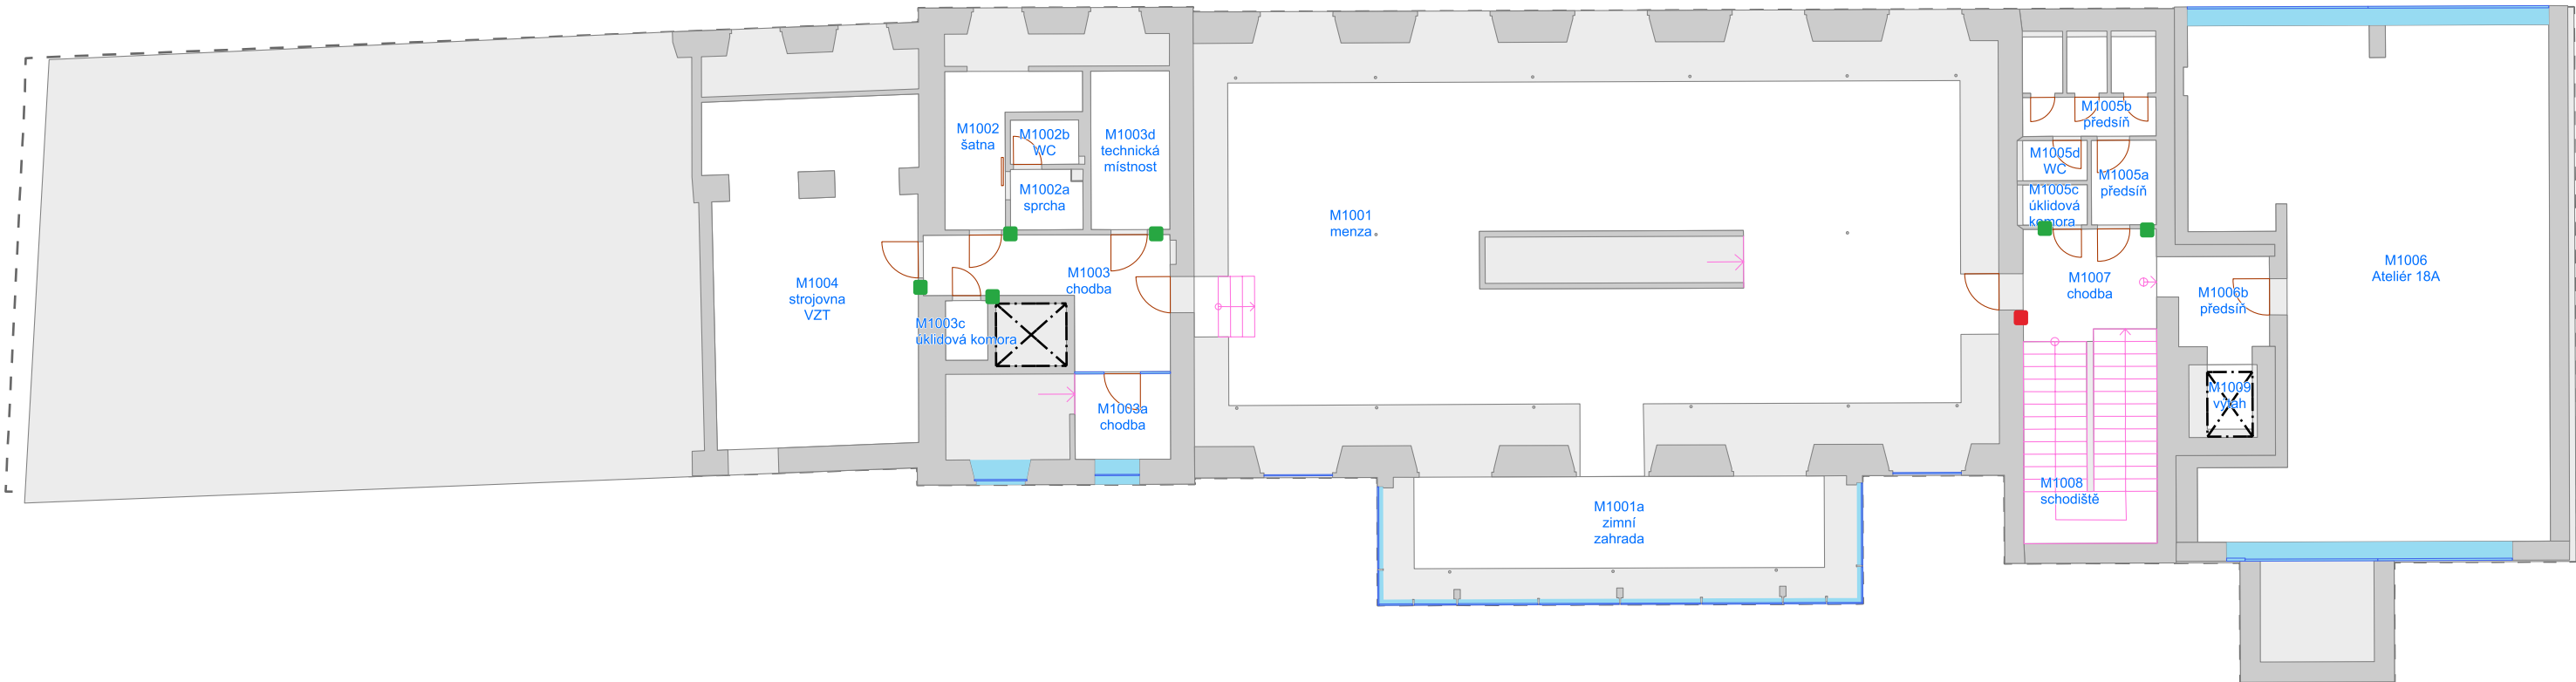

- Výtah

Schodiště

Otevírání dveří

Okno

Svislá konstrukce

Místnost

Podlaží

Budova

Okenní výplň

Hlavní informační tabule


Patrová orientační tabule

Označení jednotlivé místnosti

PASPORT - BBA02N02

Pedagogická fakulta - Poříčí 7, budova Y (Ypsilantiho)

2. nadzemní podlaží

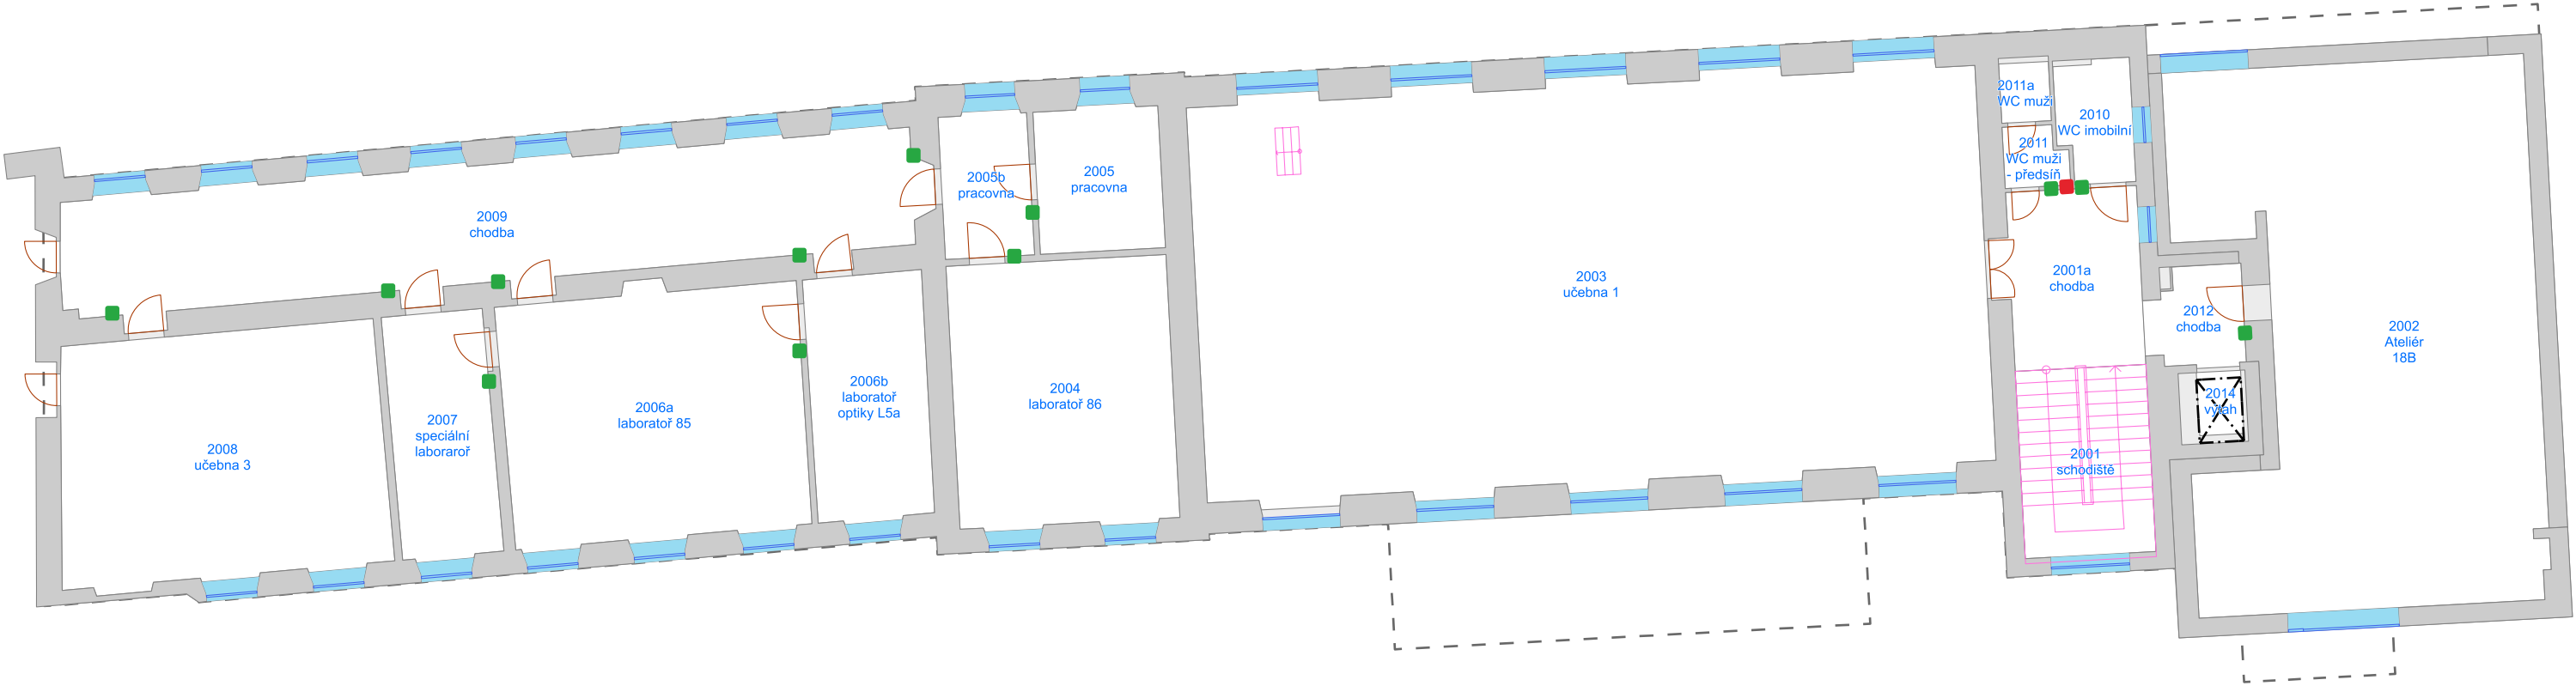

- Výtah

—

Schodiště
- Otevírání dveří

Okno
- Svislá konstrukce

Místnost
- Podlaží

Budova
- Okenní výplň


Hlavní informační tabule
- Patrová orientační tabule

Označení jednotlivé místnosti

PASPORT - BBA02N03

Pedagogická fakulta - Poříčí 7, budova Y (Ypsilantiho)

3. nadzemní podlaží

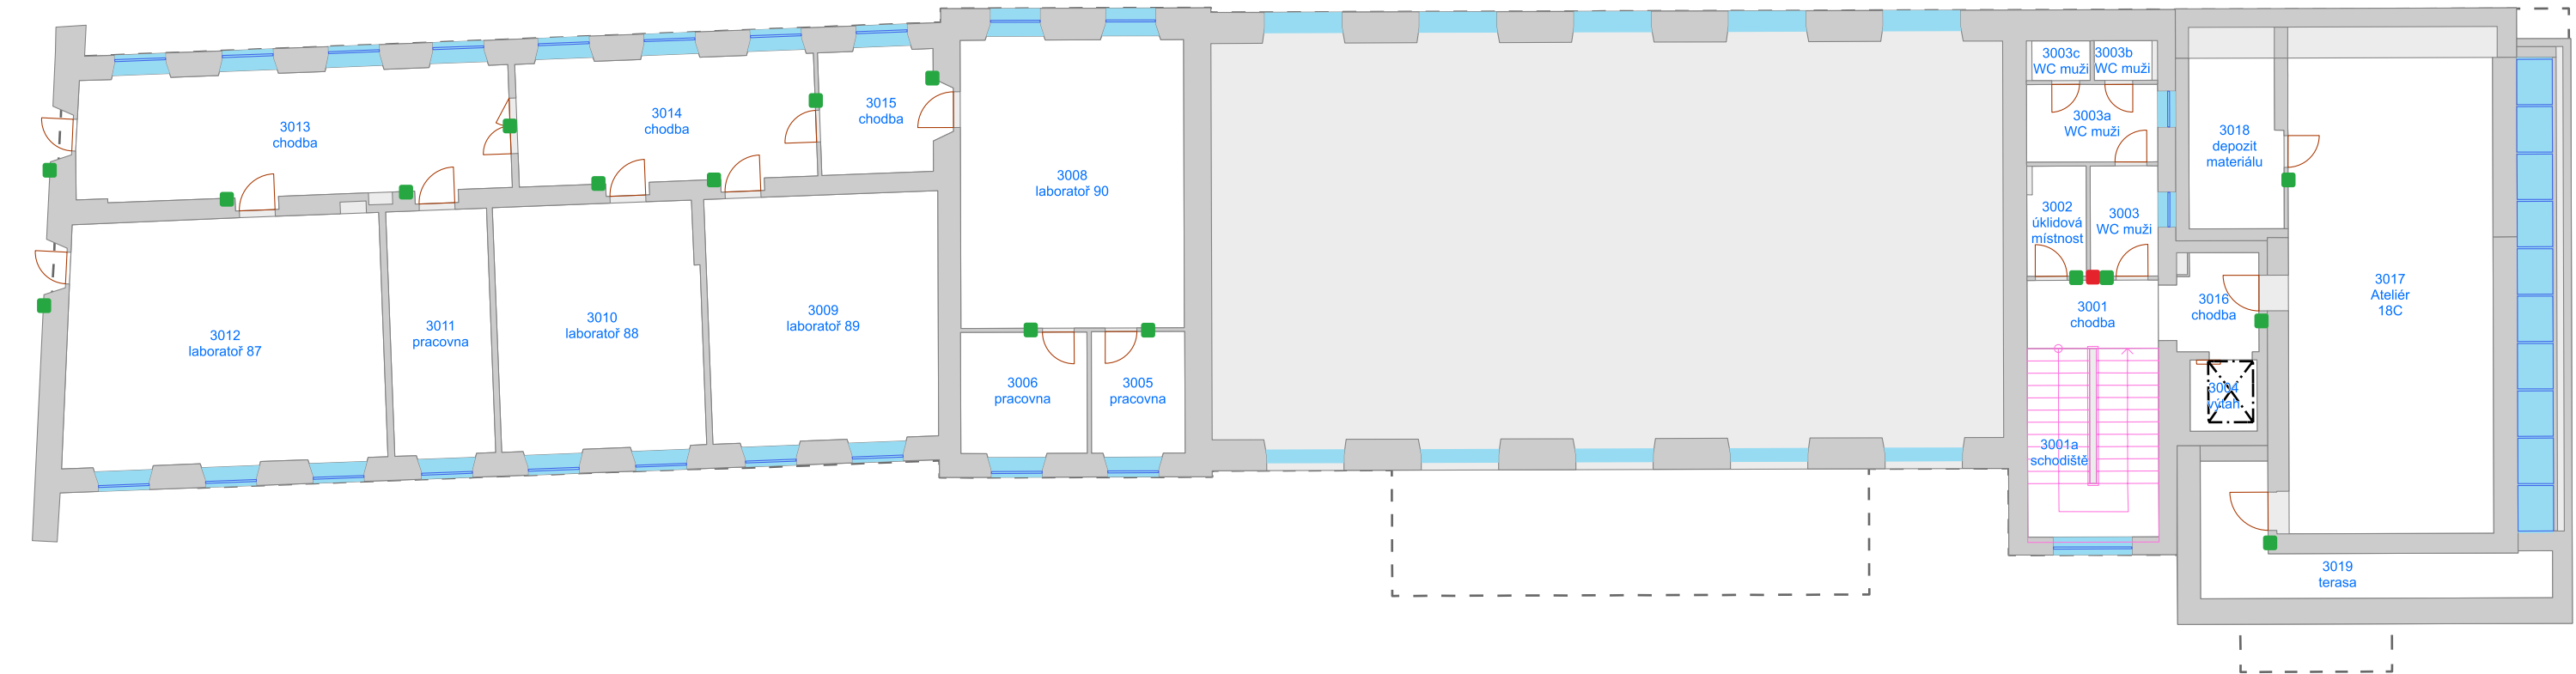

- Výtah

Schodiště

Otevírání dveří

Okno

Svislá konstrukce

Místnost

Podlaží

Budova

Okenní výplň

Hlavní informační tabule

Patrová orientační tabule

Označení jednotlivé místnosti

PASPORT - BBA02N04

Pedagogická fakulta - Poříčí 7, budova Y (Ypsilantiho)

4. nadzemní podlaží



- Výtah

Schodiště

Otevírání dveří

Okno

Svislá konstrukce

Místnost

Podlaží

Budova

Okenní výplň

Hlavní informační tabule

Patrová orientační tabule

Označení jednotlivé místnosti