






m 1:25

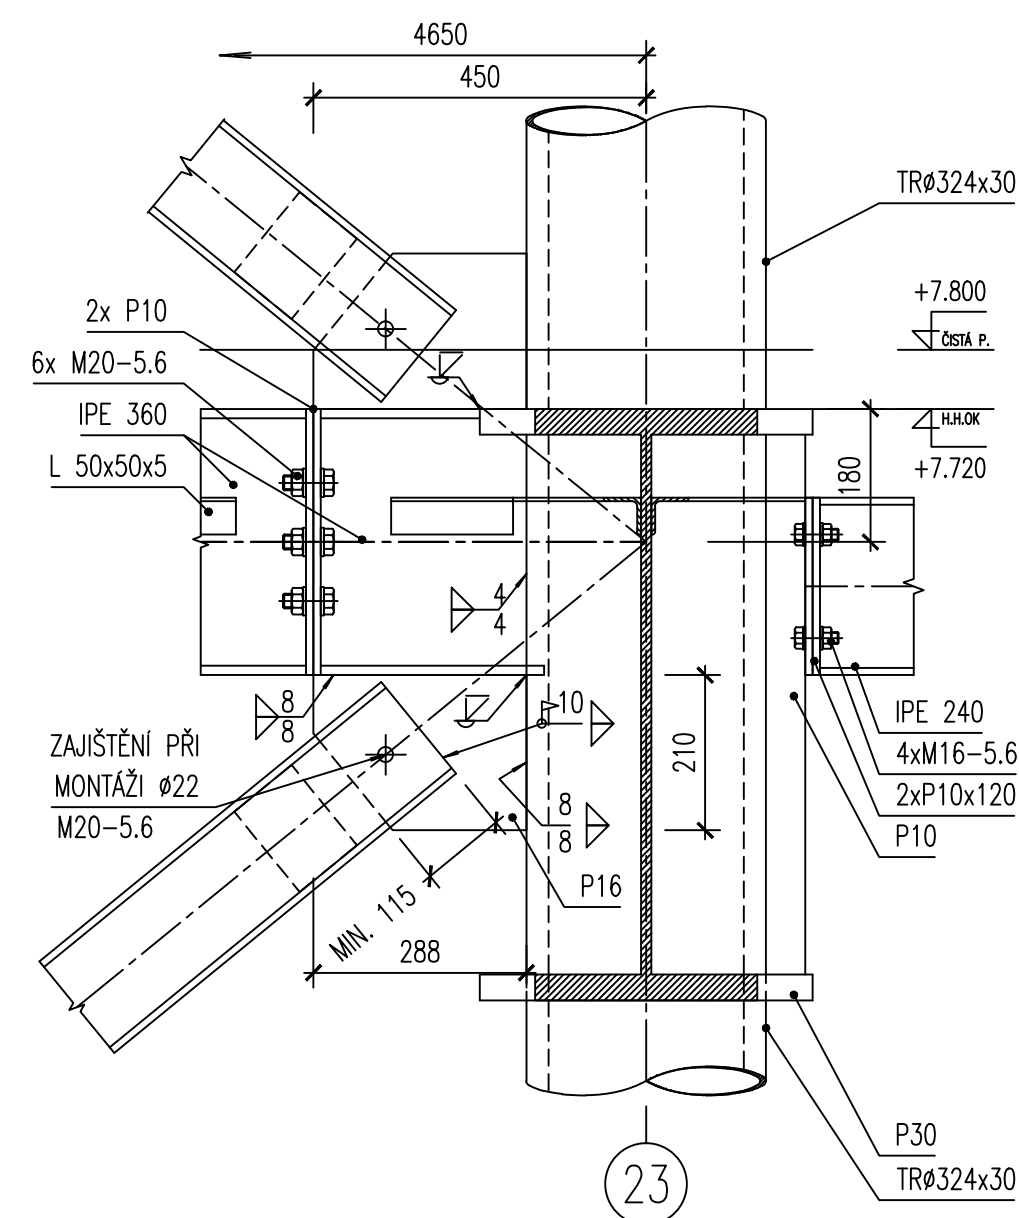

DETAIL Z2
m 1:10

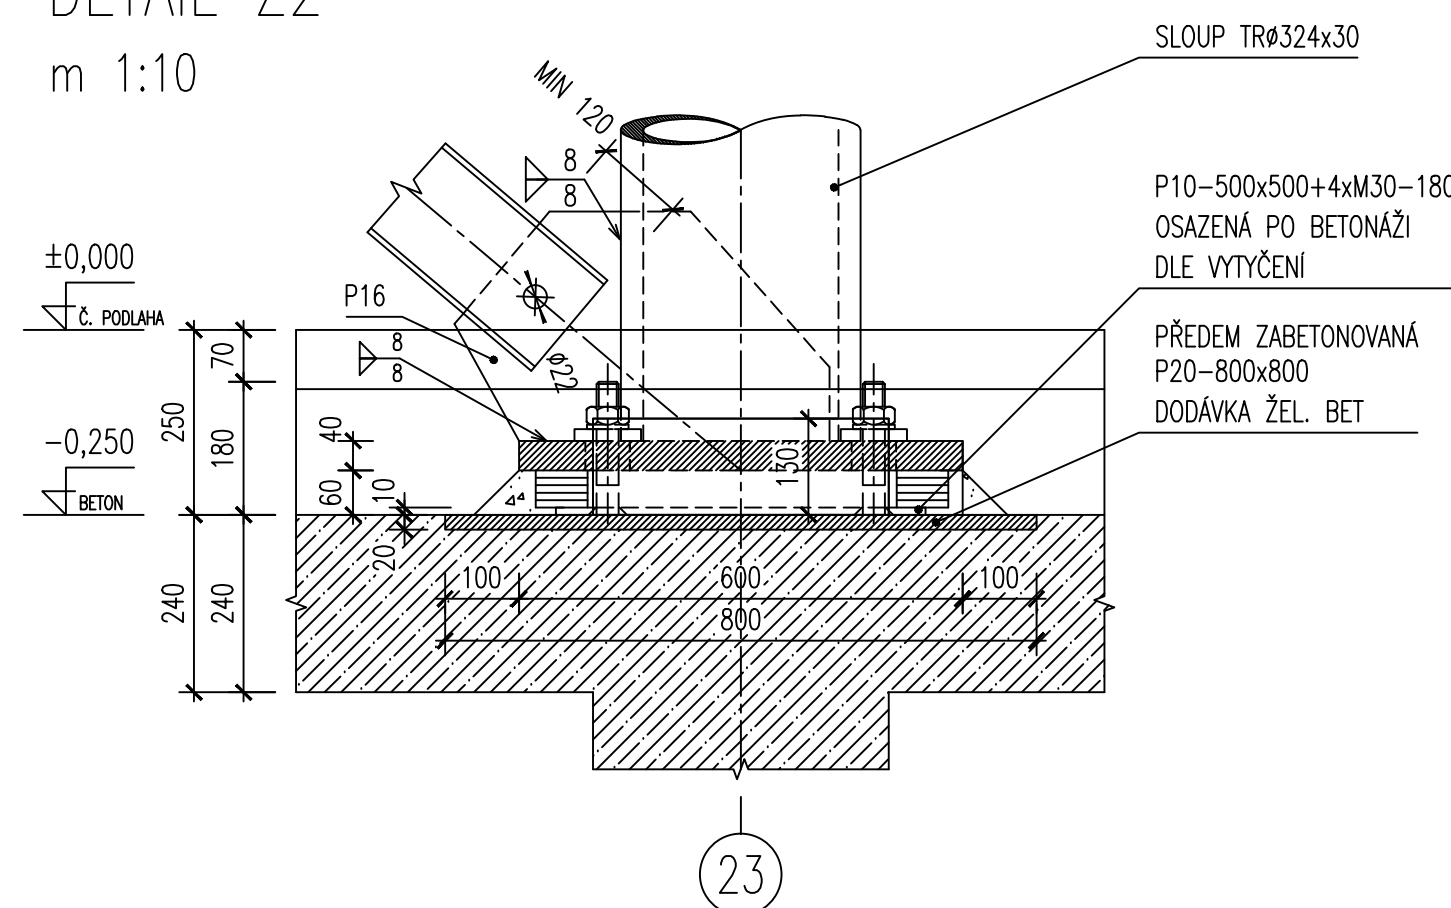

DETAIL Z3
m 1:10

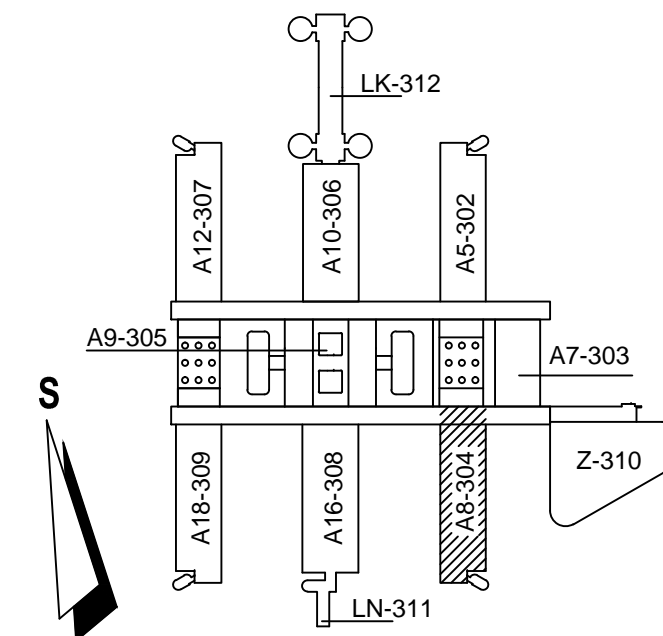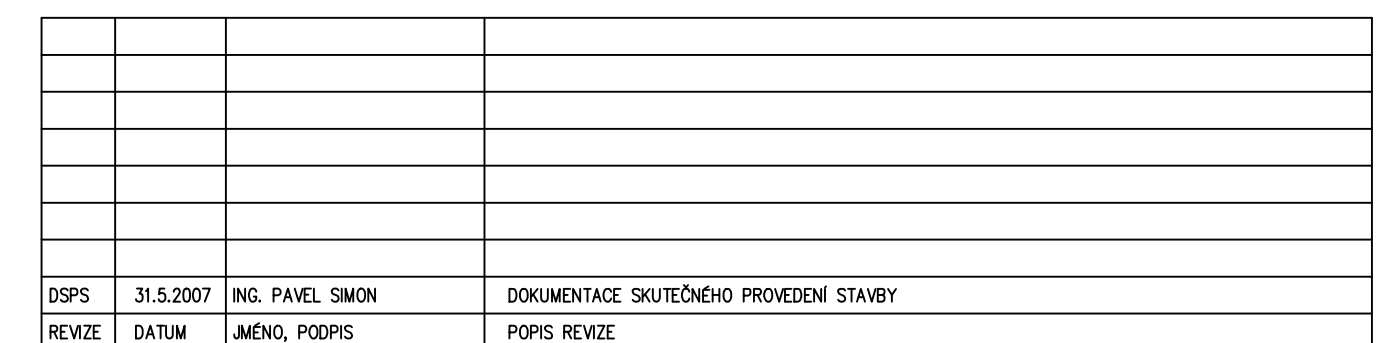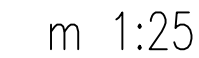


±0,000=281,70 (PODLAHA 1.NP PAVILONŮ)



UKB - 1 - DSP - D - 304 - 03 - 011 - 01



KOORDINACE PROJEKTU PRŮMĚL BRNO spol. s r.o.		PROJEKTANT PROFESE: OCELOVÉ KONSTRUKCE  OKF s.r.o. CHVÍČOVSKÉ 16, 602 00 BRNO TELEFON: +420 547 212 110 E-MAIL: info@okf.cz, www.okf.cz	ZODP.PROJEKTANT ING. PAVEL SIMON	
H_LIN_Z.PROJEKTU ING. FRANTIŠEK JAKUBEČ			VYPRACOVÁ ING. PAVEL SIMON	
INVESTOR MASARYKOVA UNIVERZITA V BRNĚ				
STAVBA	MU V BRNĚ, UNIVERZITNÍ KAMPUS BOHUNICE - AVA AVVA - 1. ETAPA - MODRÁ D. SO II - 304 PAVILON AVVA - A8 03. OCELOVÉ KONSTRUKCE			STUPEŇ DATUM POČET F. A4 Č. ZÁKAZKY ARCH.ČÍSLO
ČAST				DPS 15.2.2006 Bx4 192--5 ARCH.ČÍSLO
NÁZEV VÝKRESU	ZTUŽIDLA			MĚŘITKO 1:25
				ČÍSLO VÝKRESU 011
				REVIZE 01