


PAVILON A8 – VSTUP NA STŘECHU


POHLED ZÁPADNÍ

m 1:50

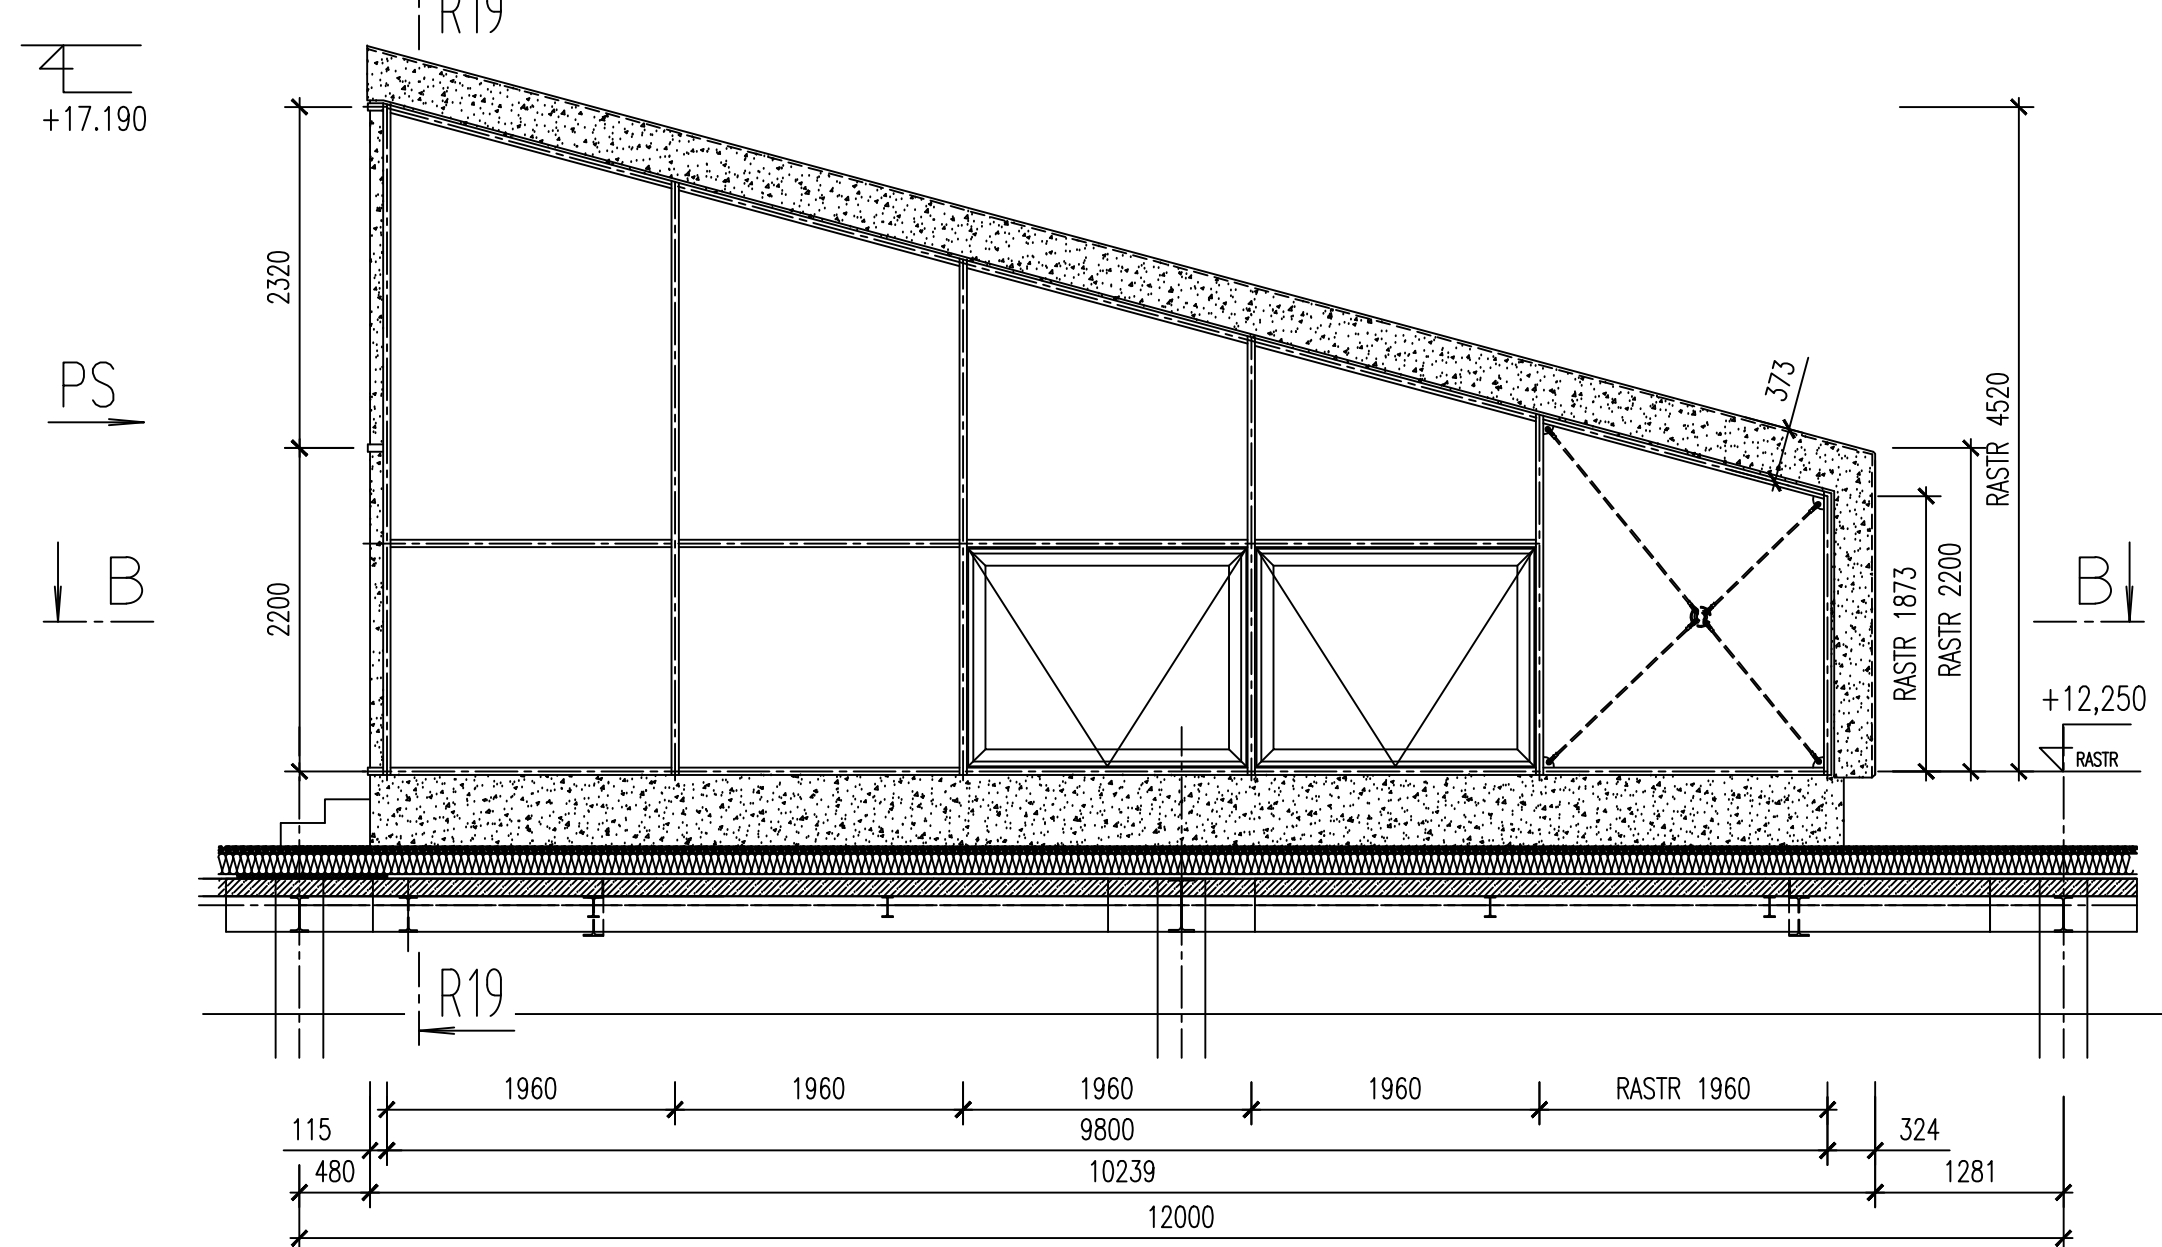


ŘEZ R18

m 1:50

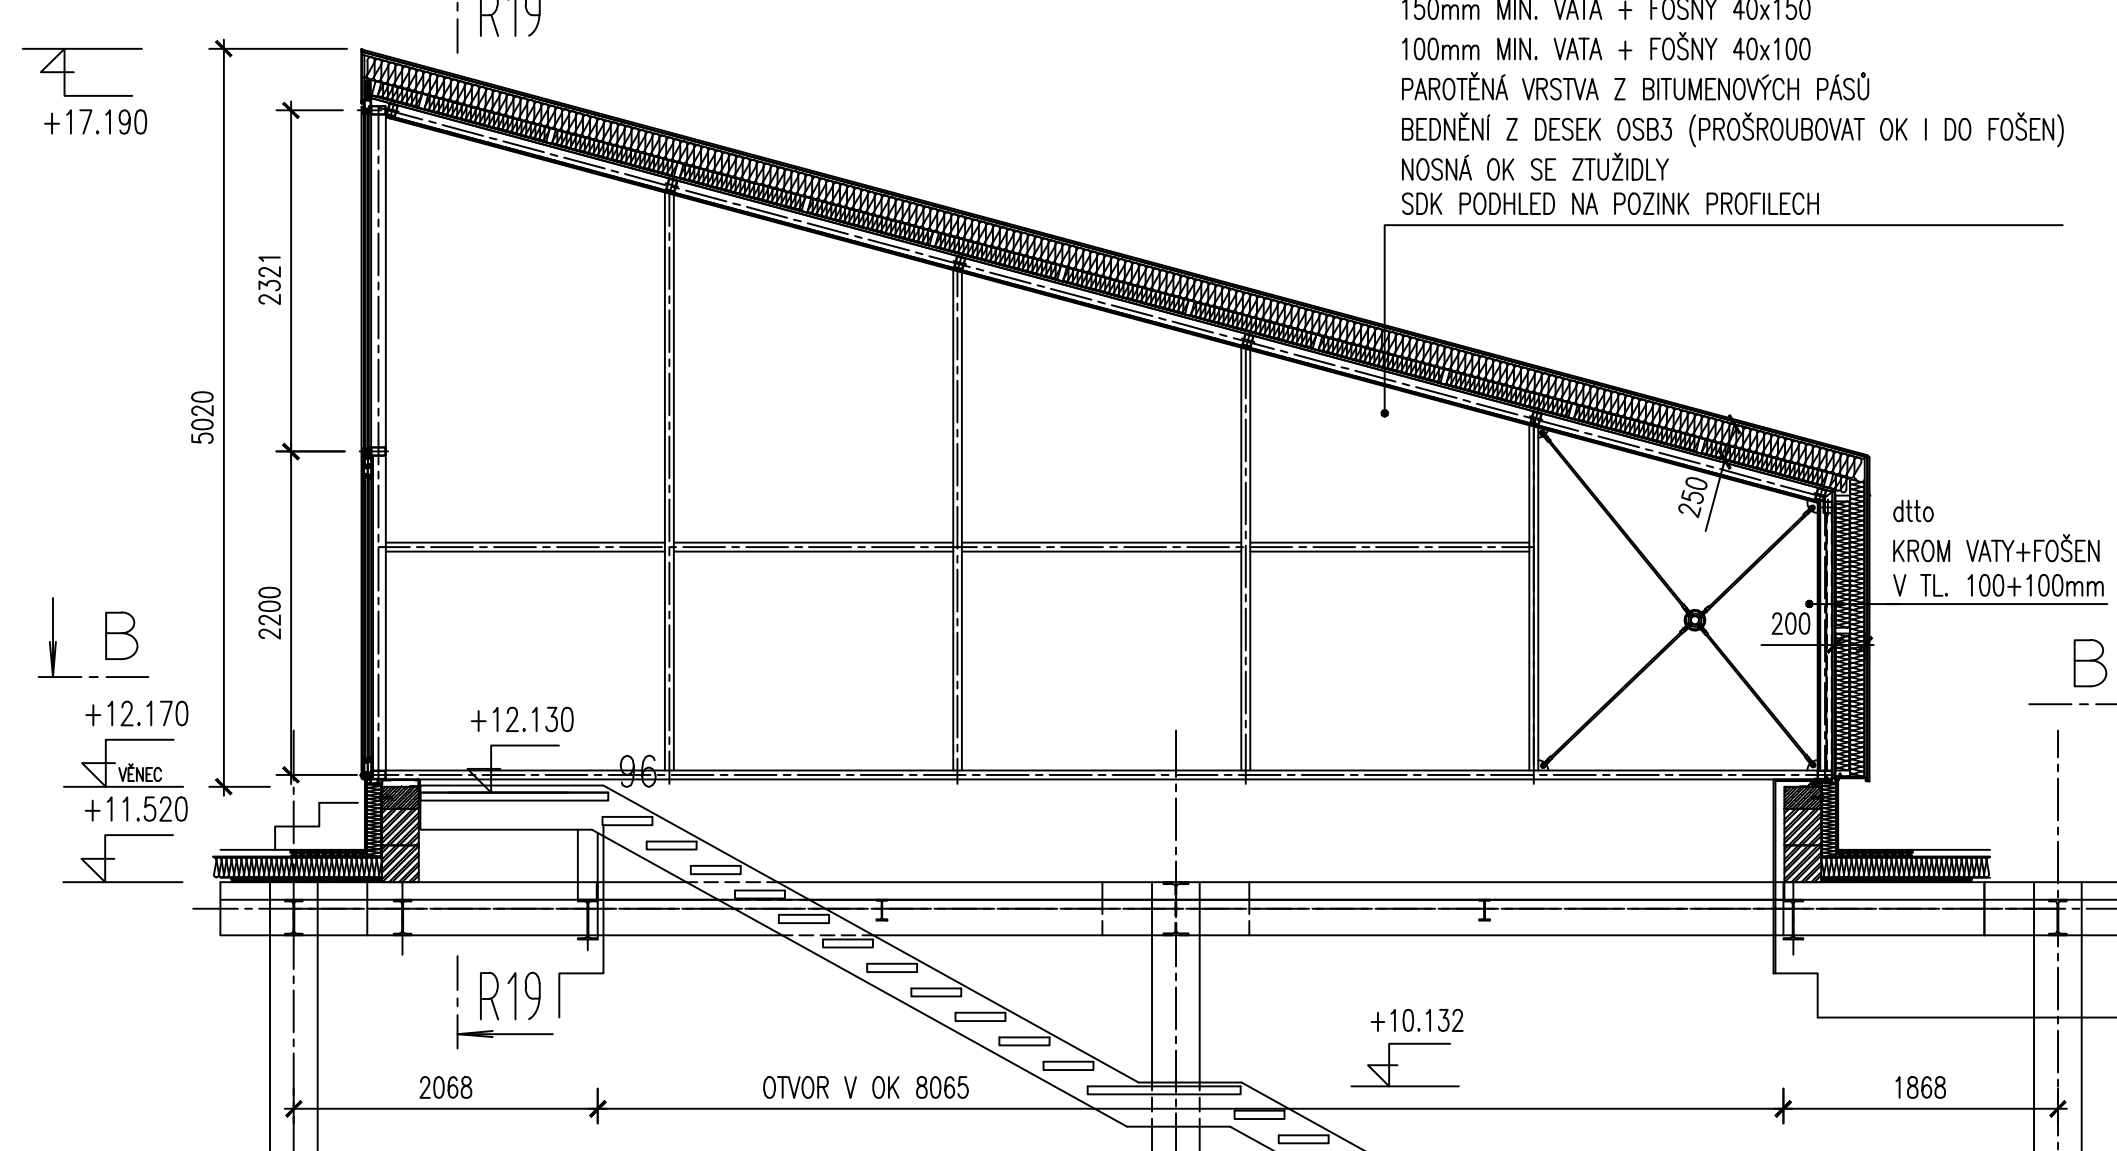


PŮDORYS B-B

m 1:50

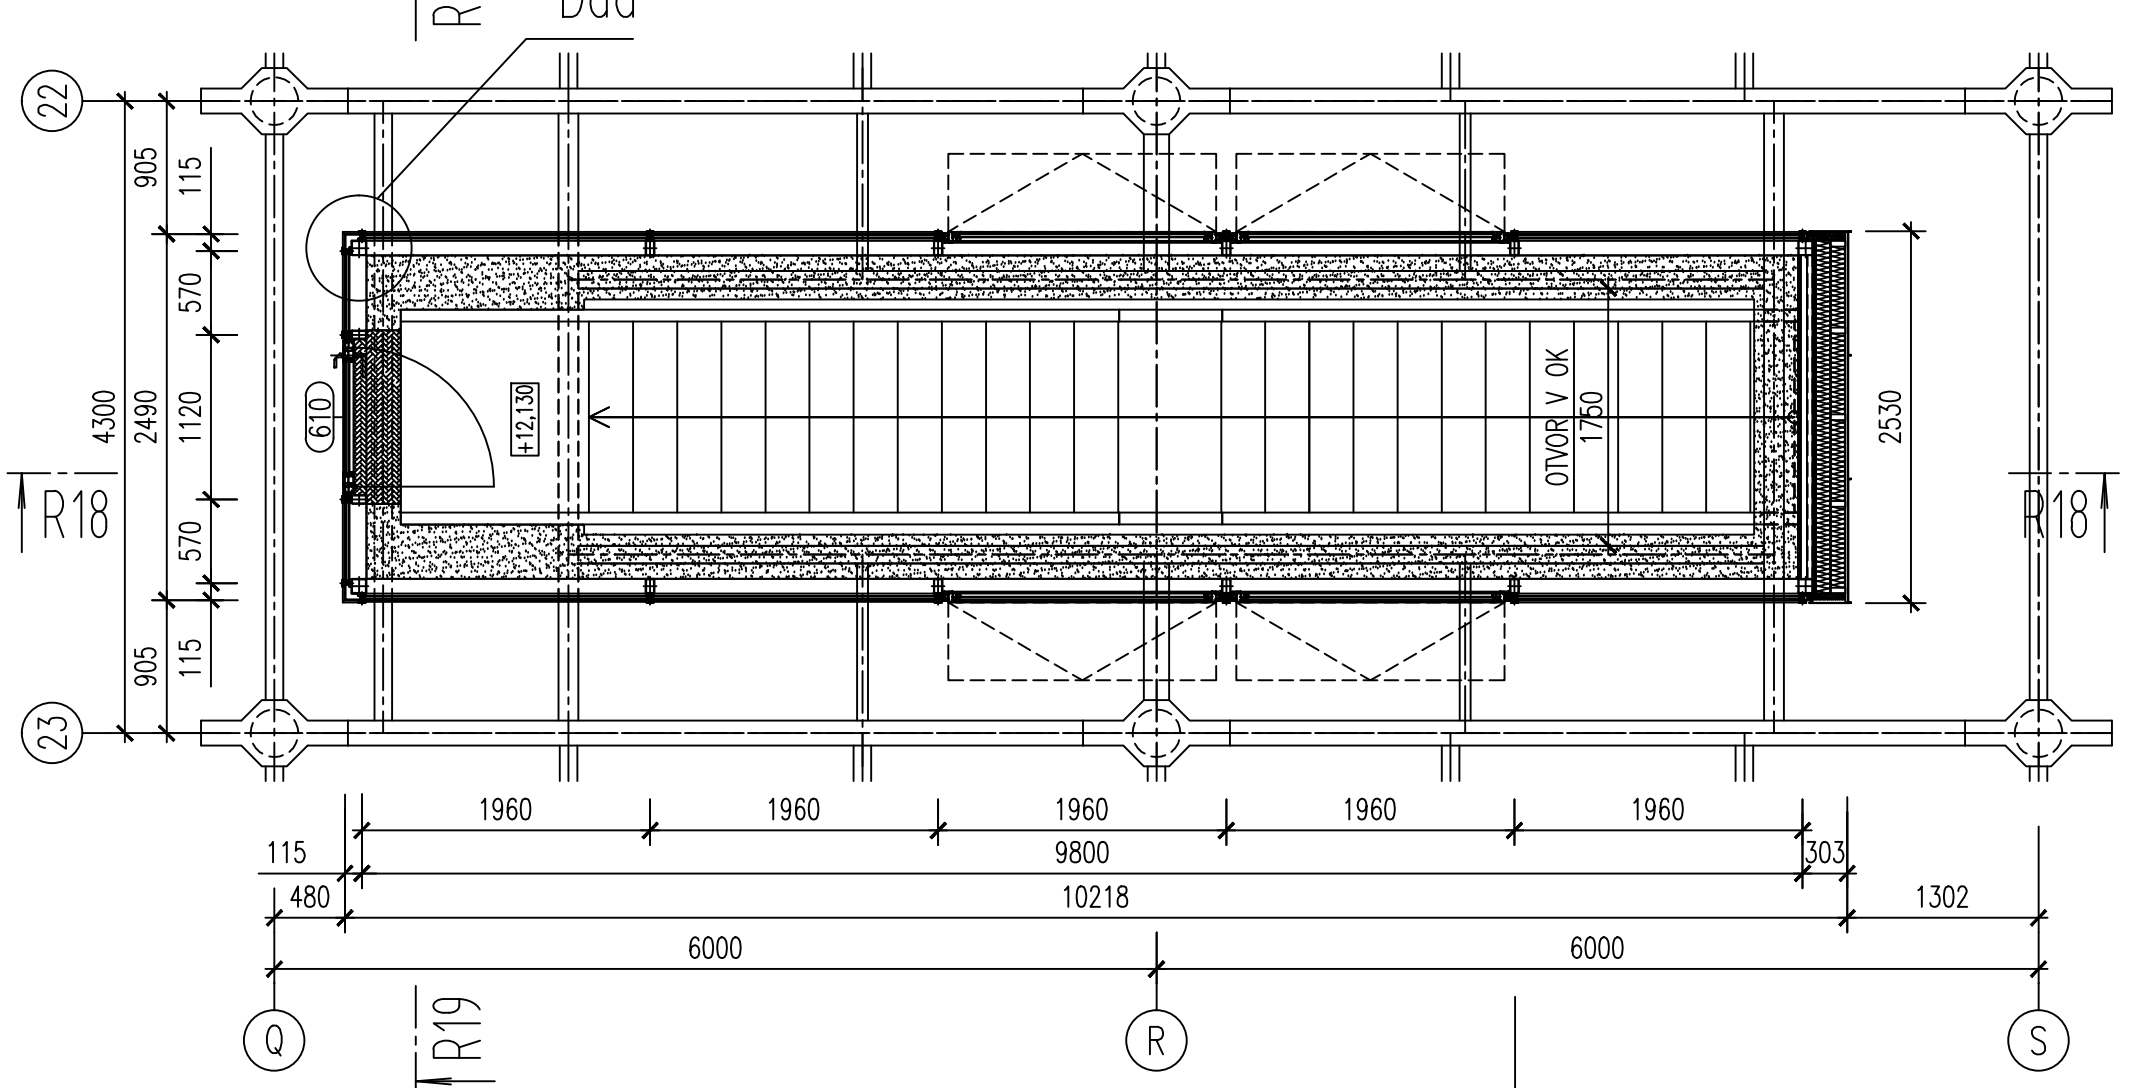



POHLED SEVERNÍ – PS

m 1:50

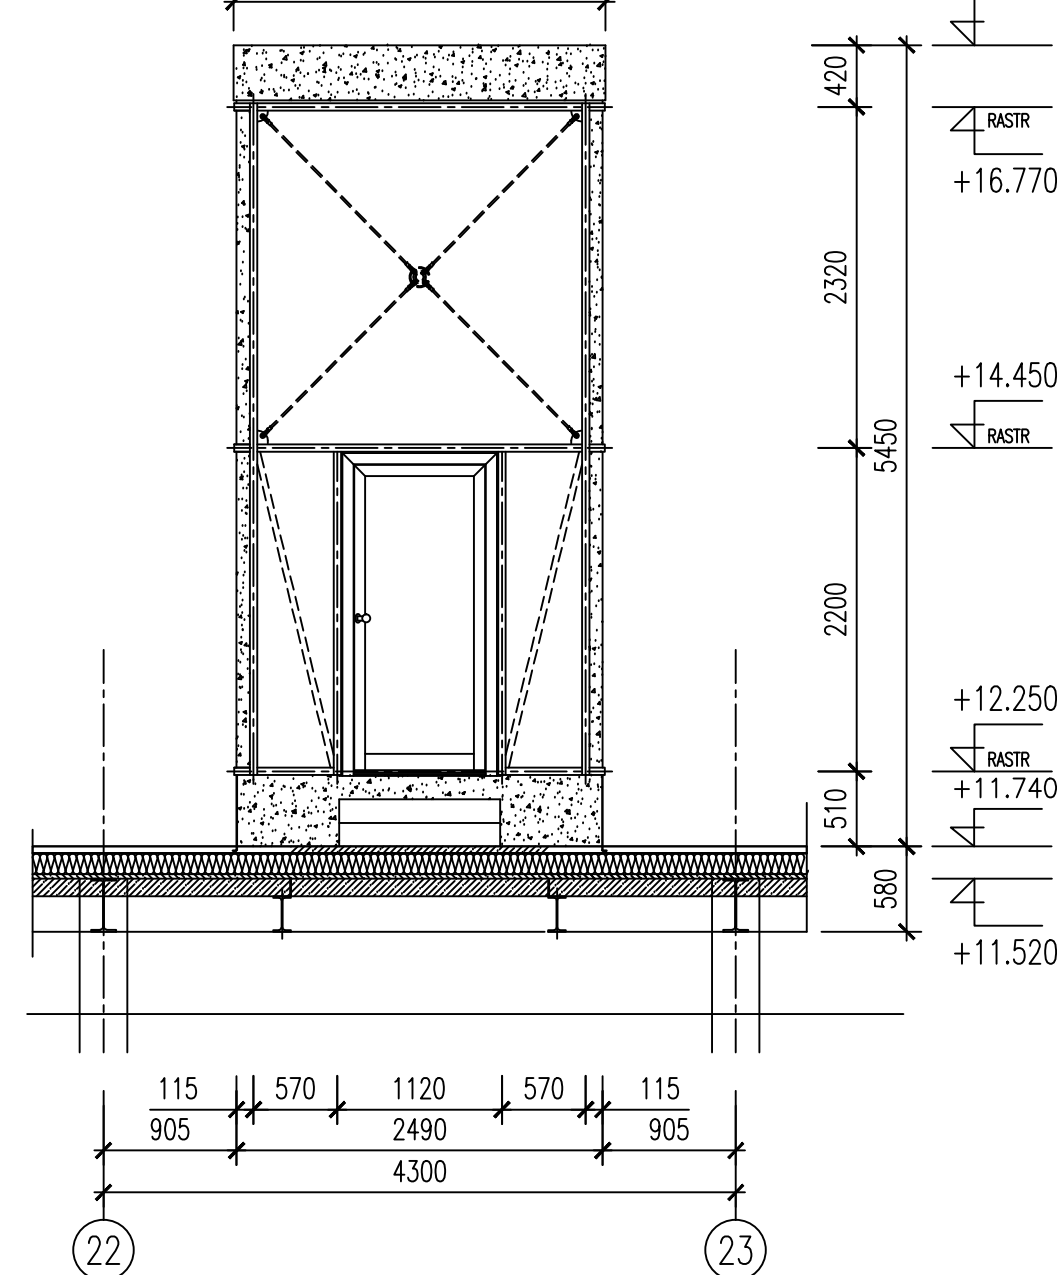


ŘEZ R19

m 1:50

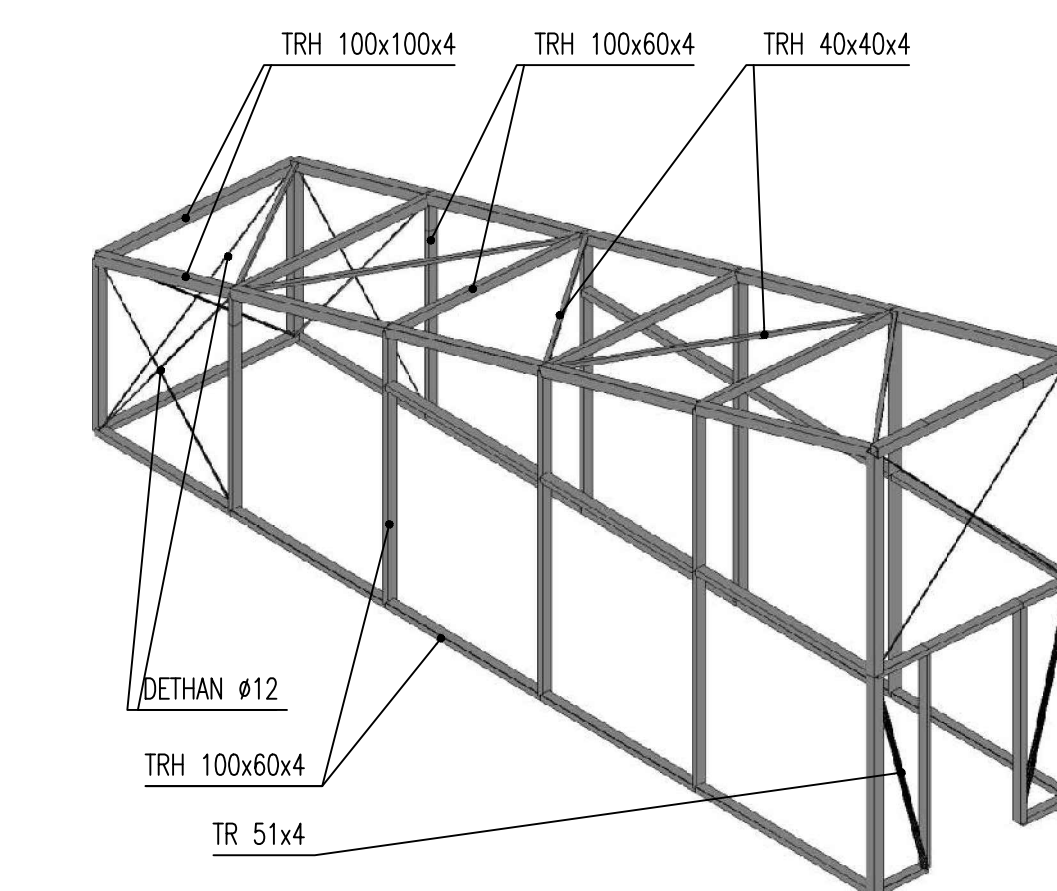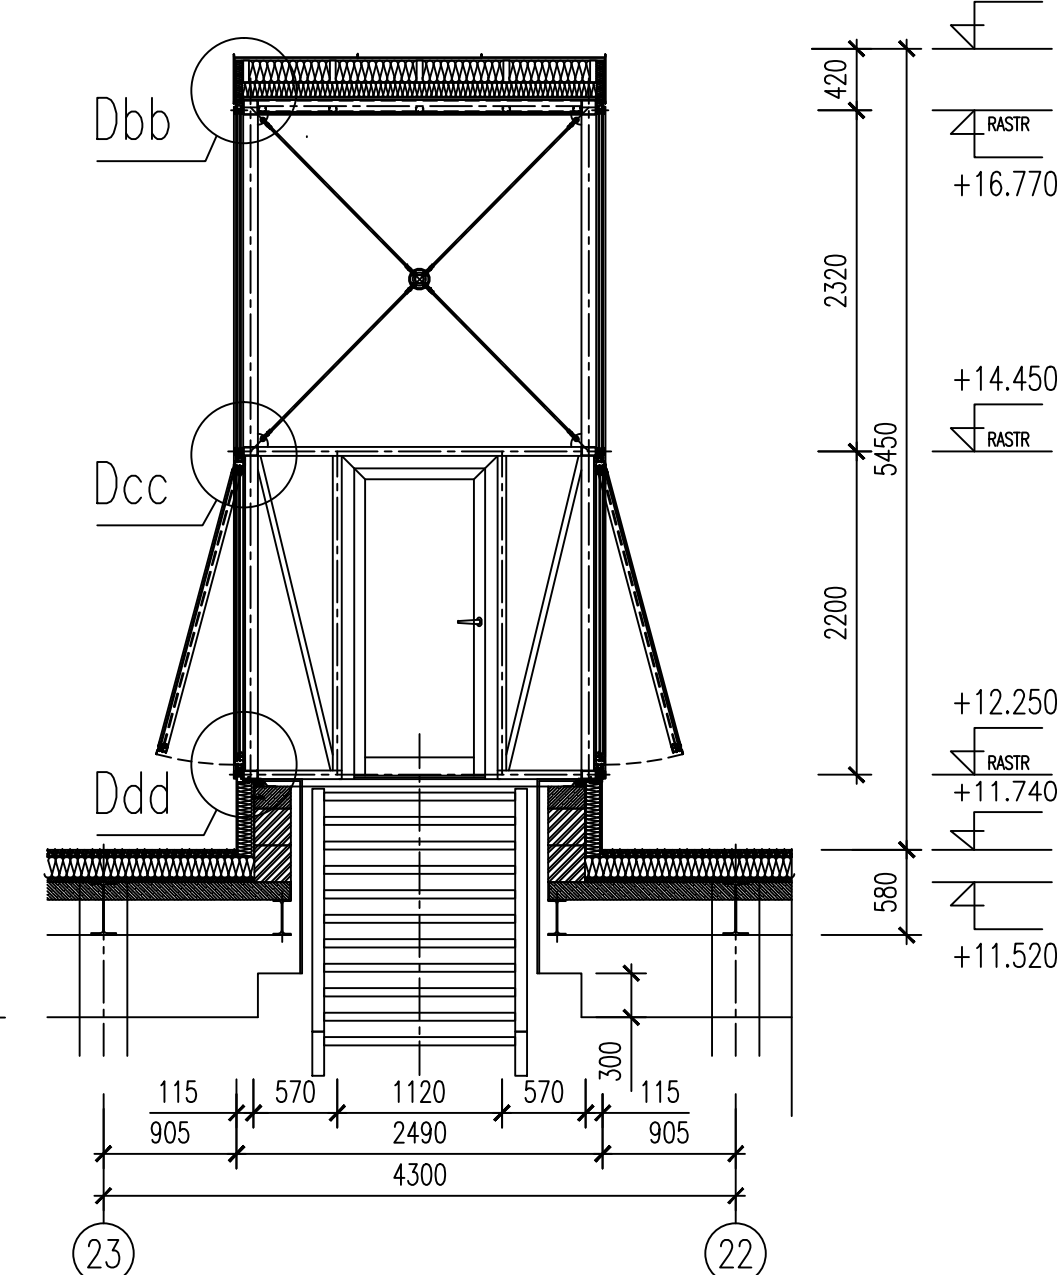


Dbb

m 1:5

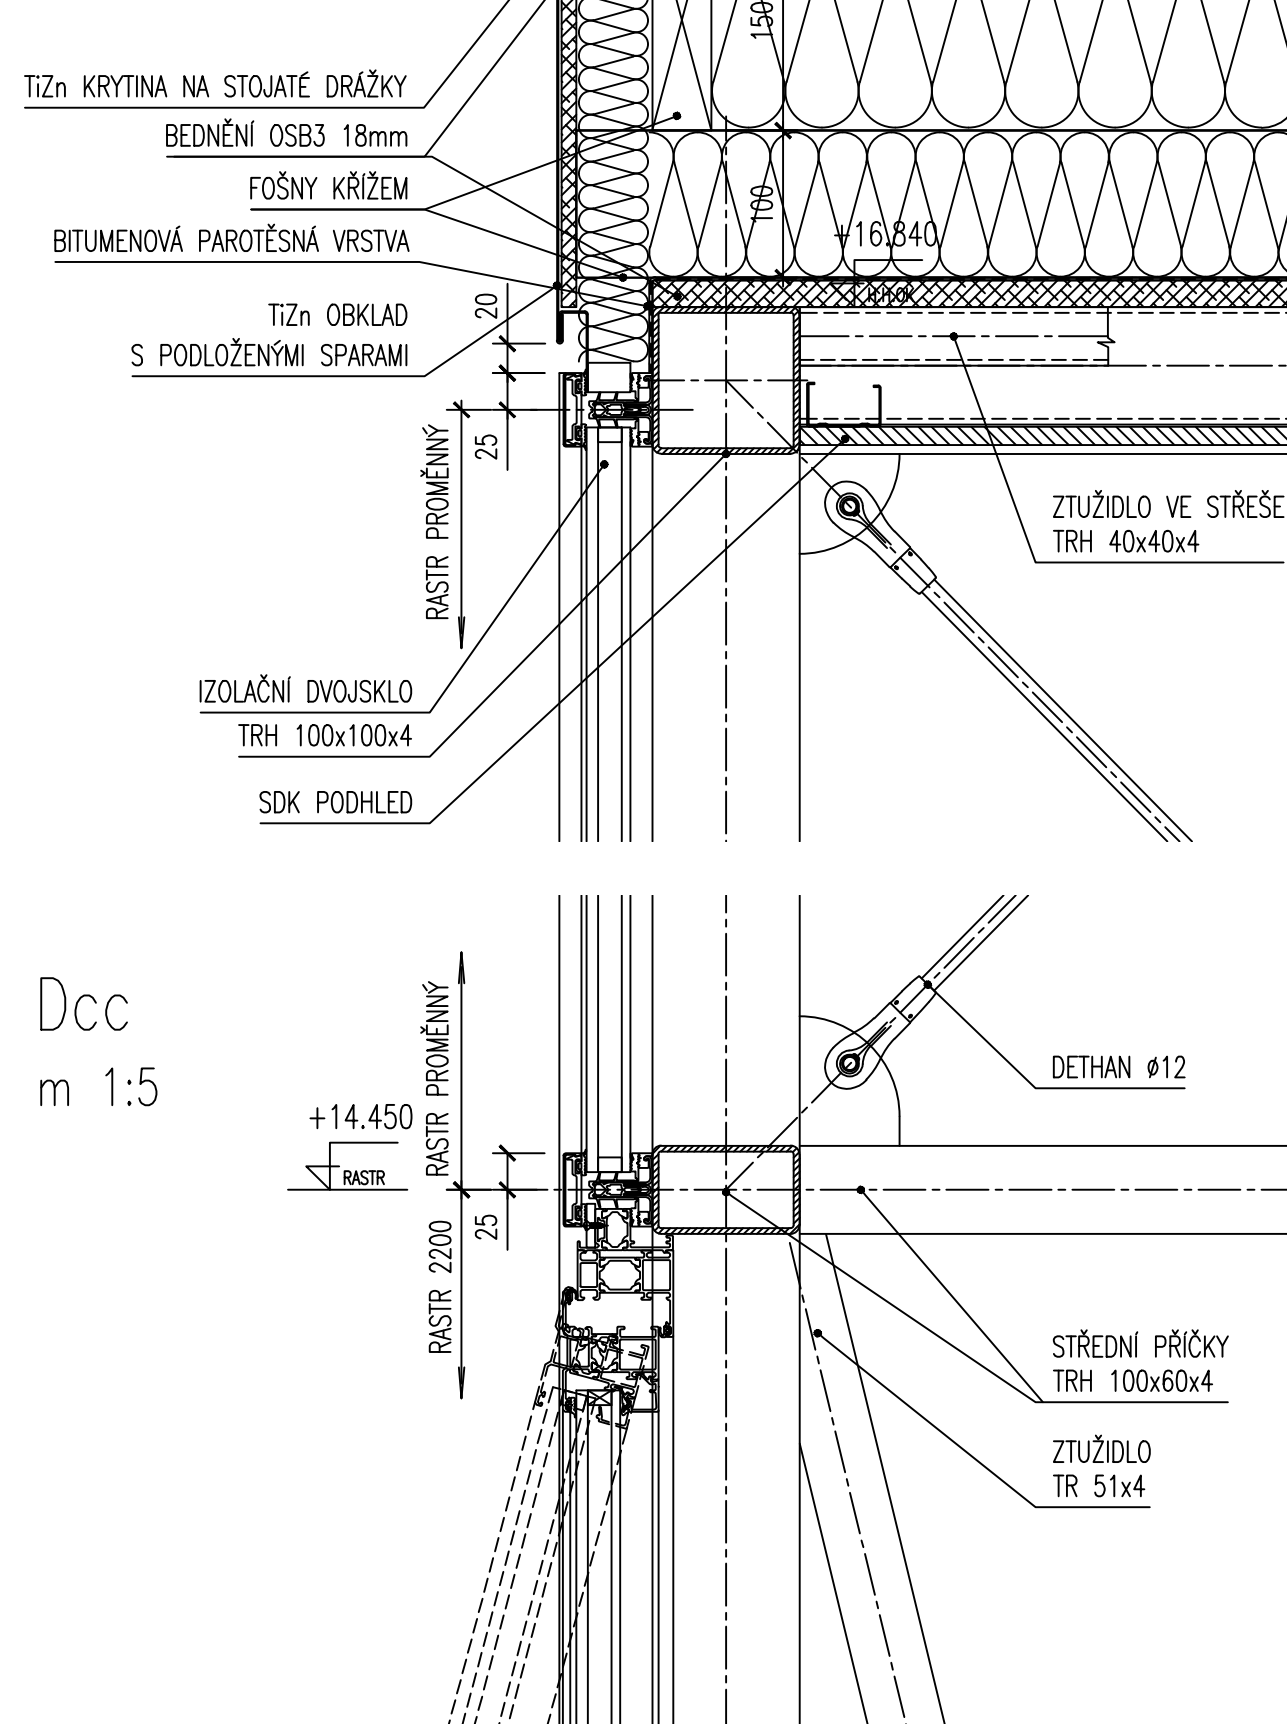


Dcc

m 1:5

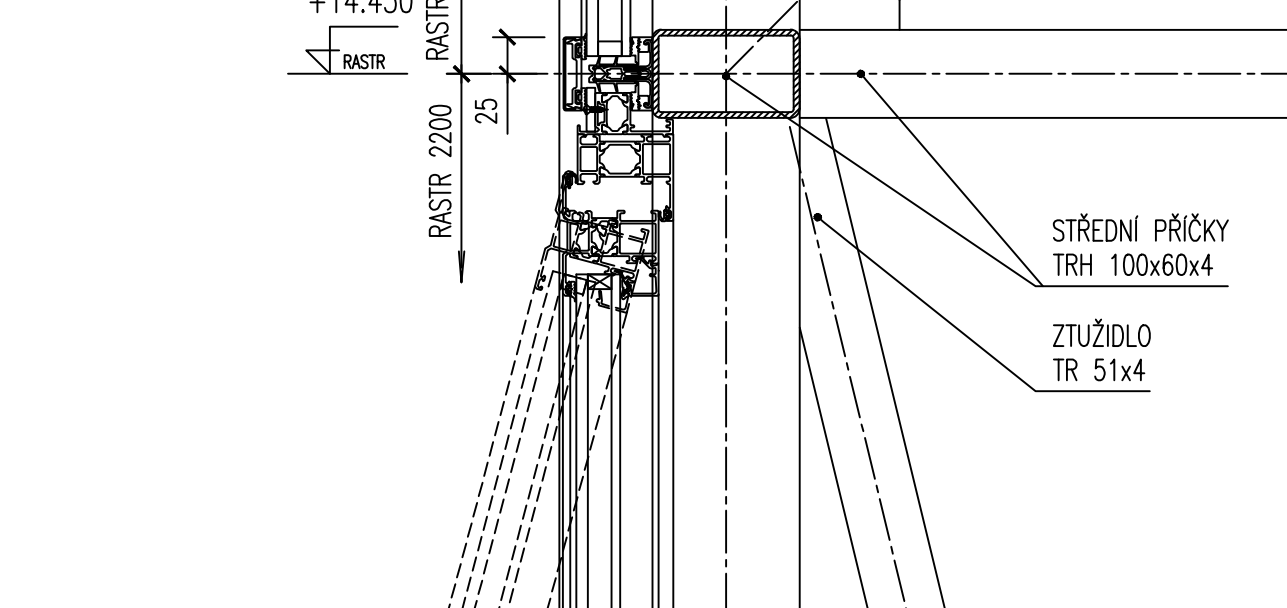


Ddd

m 1:5

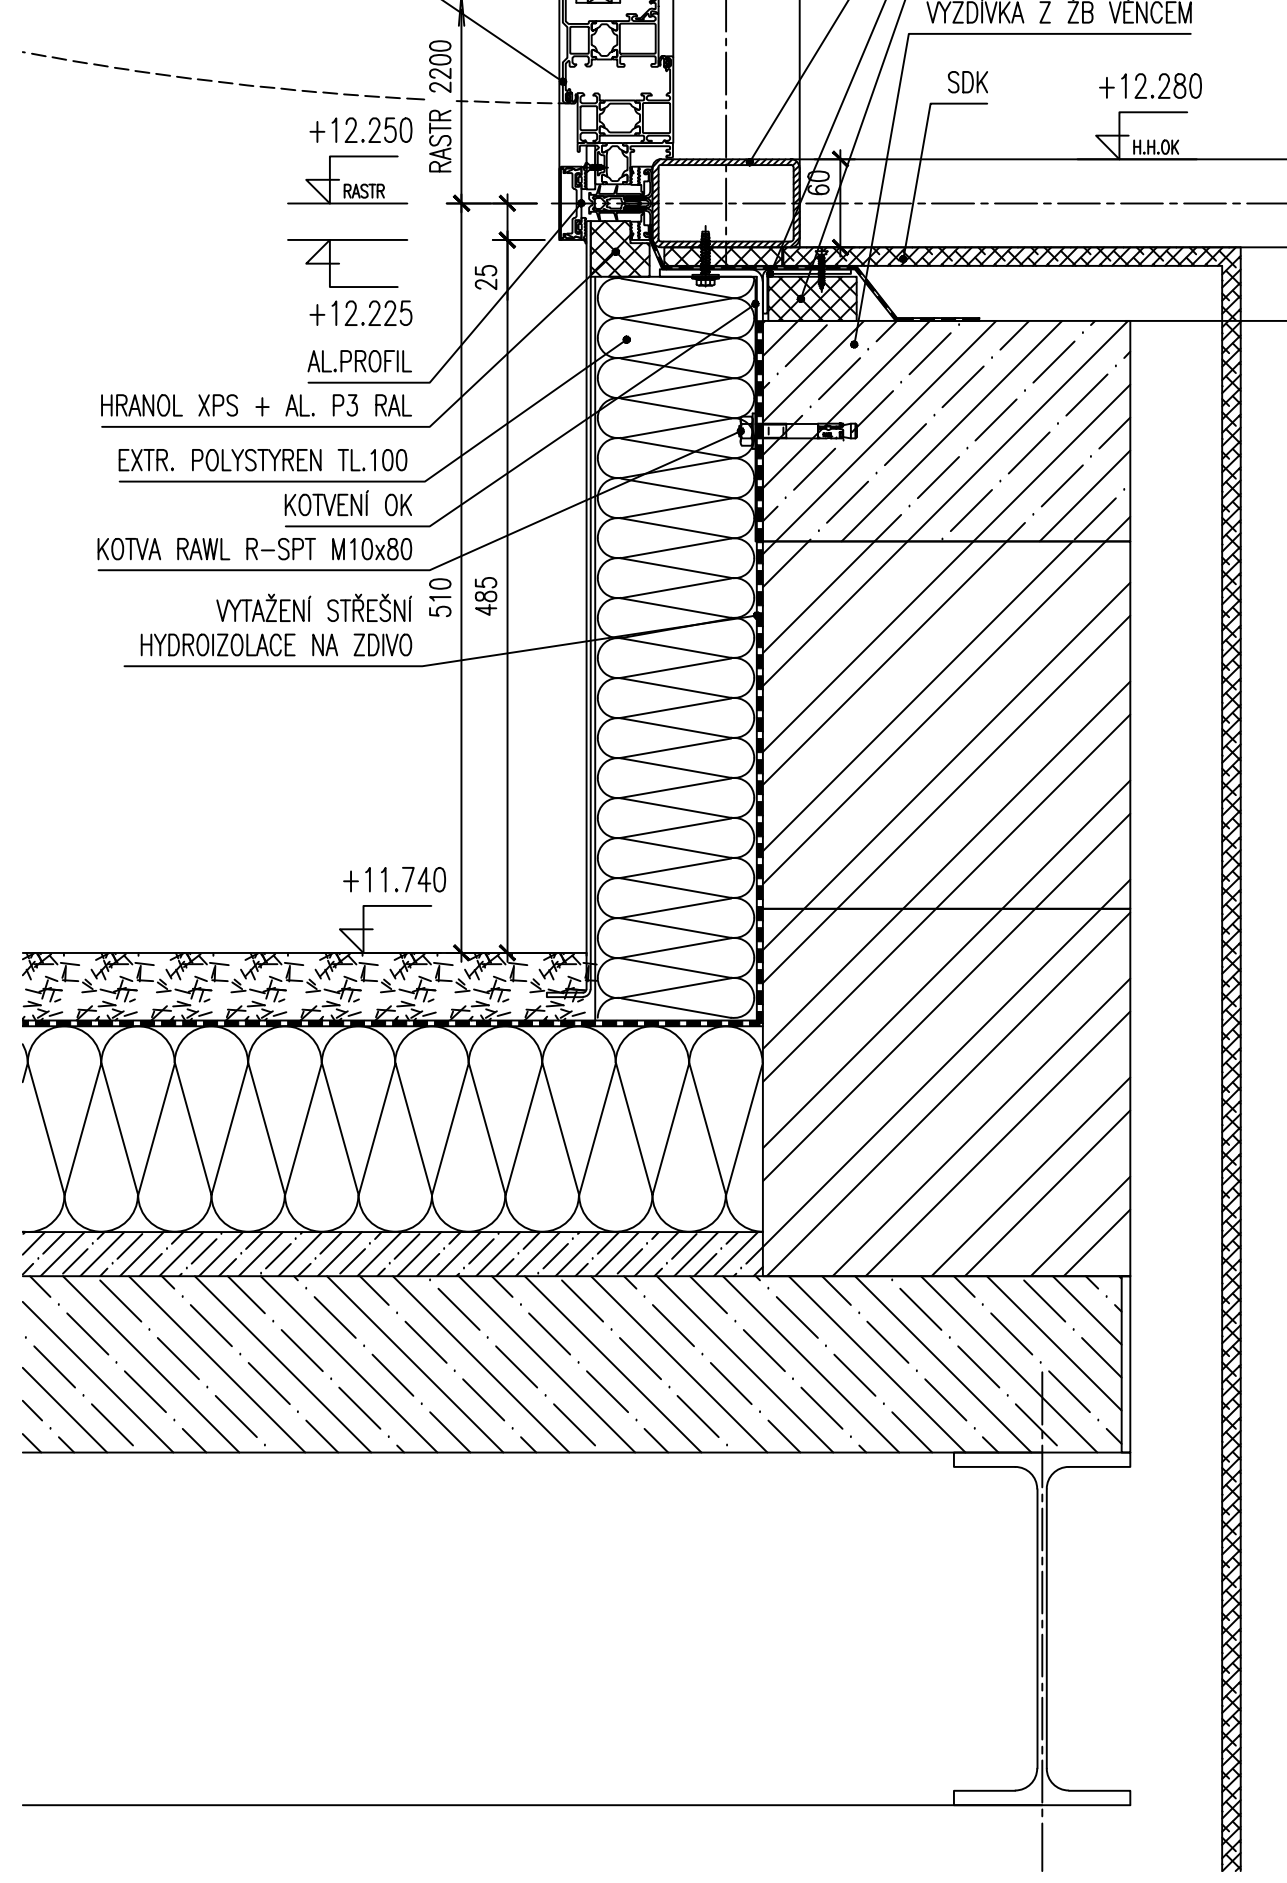


Daa

m 1:5

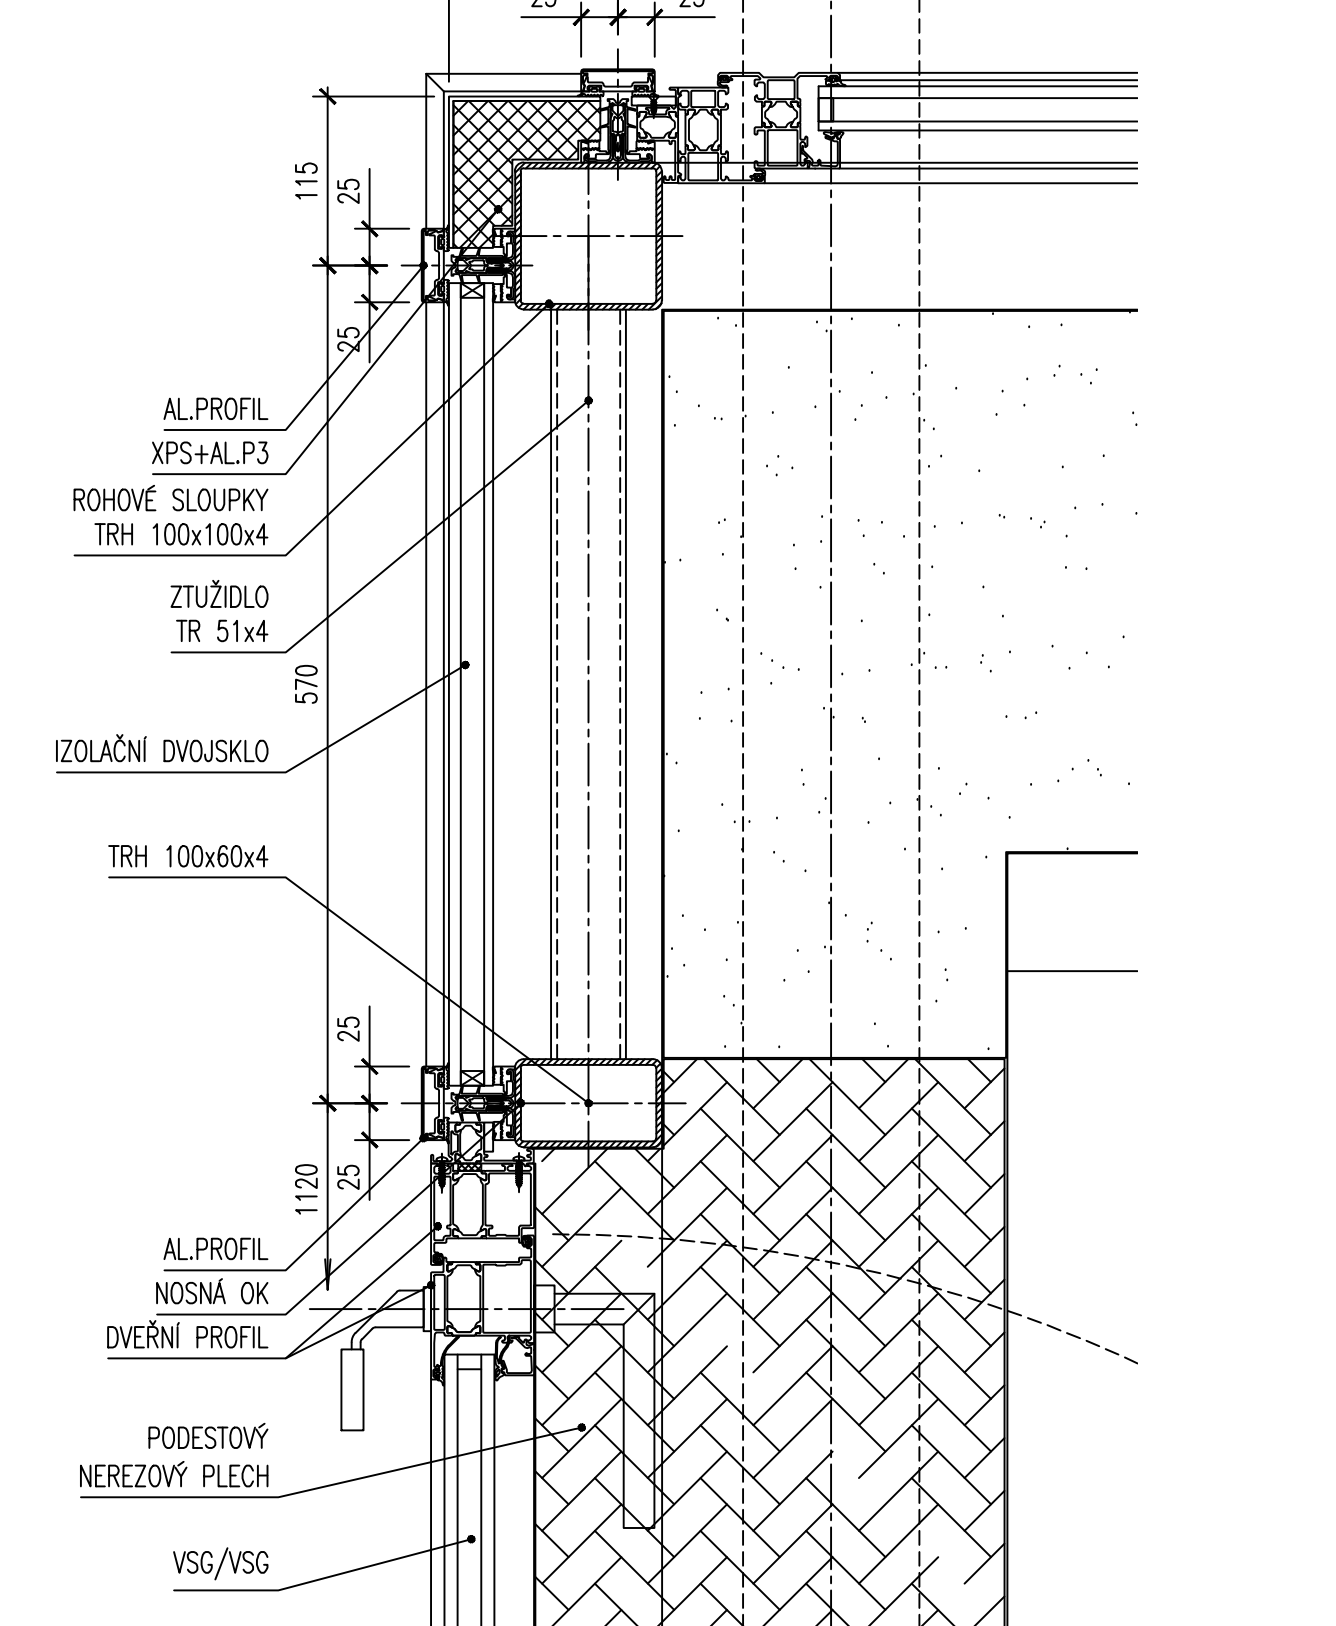

POZNÁMKA K DSPS:
– SKUTEČNĚ REALIZOVANÉ TVARY, ROZMĚRY, MATERIÁLY A SKLADBY OPLÁŠTĚNÍ UVEDENY V KNIZE DETAILŮ

DSPS	DATUM	JMÉNO, PODPIS	POPIS REVIZE
01	28.06.2006	Kndpek	Upraven počet otvorů na výstupu na střechu.
REVIZE	DATUM	JMÉNO, PODPIS	POPIS REVIZE

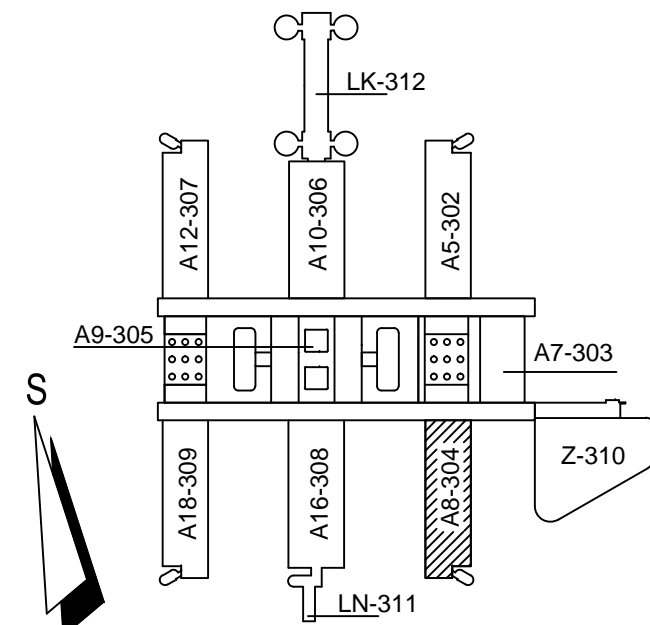

±0,000=281,70 (PODLAHA 1.NP PAVILONŮ)



UKB - 1 - DSP - D - 304 - 04 - 006 - 02

JAROMÍR ČERNÝ	KAREL TUZA	PETR UHLÍŘ	4+PLUS
---------------	------------	------------	--------

KOORDINACE PROJEKTU PROMED BRNO spol. s r.o.	PROJEKTANT PRŮFES: OBVODOVÝ PLÁŠT OKF	ZODP.PROJEKTANT ING. PAVEL SIMON
HL.NÍZ.PROJEKTU ING. FRANTIŠEK JAKUBEC	OKF ČESKÝ ÚSTŘEDNÍ ÚŘAD TELEFON: +420 247 712 118 E-MAIL: okf@okf.cz, www.okf.cz	VÝPRACOVAN ING. VÍT PAŽOUREK
INVESTOR MASARYKOVA UNIVERZITA V BRNĚ	MU V BRNĚ, UNIVERZITNÍ KAMPUS BOHUNICE - AVVA AVVA - 1. ETAPA - MODRA D. SO II - 304 PAVILON AVVA - A8 04. OBVODOVÝ PLÁŠT	STUPEŇ DATUM POČET F. A4 ČZAKÁŽKY ARCH.ČÍSLO
STAVBA	MU V BRNĚ, UNIVERZITNÍ KAMPUS BOHUNICE - AVVA AVVA - 1. ETAPA - MODRA D. SO II - 304 PAVILON AVVA - A8 04. OBVODOVÝ PLÁŠT	DSPS 31.5.2007 8 MĚŘITKO 1:50
ČAST	04. OBVODOVÝ PLÁŠT	ČÍSLO VÝKRESU 006
NÁZEV VÝKRESU VÝSTUP NA STŘECHU		REVIZE 02