


06	08.03.2022	ING. RADEK DOHNAL	ÚPRAVA M.Č. 326 A 327
05	26.11.2014	MICHAL PERGL	NOVÉ OKRUHY v m.č.319
DSPS	23.05.2007	JAROSLAV VEČEŘA	DOKUMENTACE SKUTEČNÉHO PROVEDENÍ STAVBY
03	13.03.2007	JAROSLAV VEČEŘA	ZMĚNA PODKLADŮ VZT, MaR A SLP
02	25.08.2006	JAROSLAV VEČEŘA	ZAPRACOVANÉ PŘÍPOMÍNKY
01	23.06.2006	JAROSLAV VEČEŘA	ZAPRACOVANÉ PŘÍPOMÍNKY
REVIZE	DATUM	JMÉNO, PODPIS	POPIS REVIZE

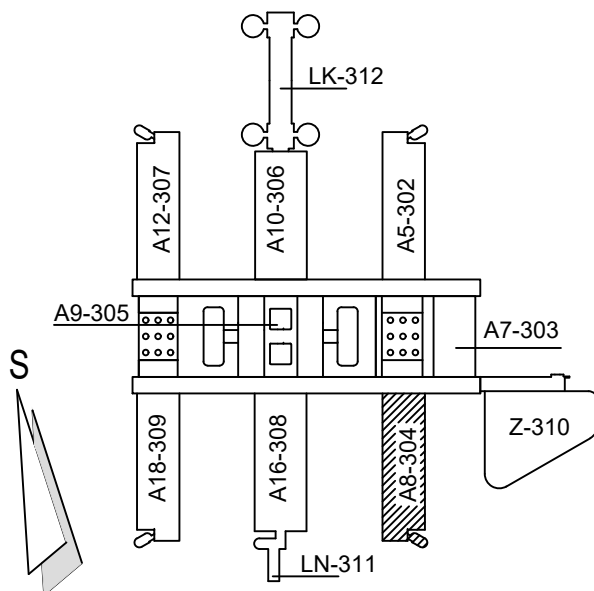

±0,000=281,70 (PODLAHA 1.NP PAVILONŮ)

DSPS




UKB - 1 - DSP - D - 304 - 10 - 019 - 06

JAROMÍR ČERNÝ


KAREL TUZA

PETR UHLÍŘ




KOORDINACE PROJEKTU PROMED BRNO spol. s r.o.		<div>PROJEKTANT PROFESE:</div> <div></div> <div>ELMA-THERM spol. s r.o. Tovačovského 318 767 01 Kroměříž Tel.: 420 573 515 111 Fax: 420 573 515 103</div>	ZODP.PROJEKTANT JAROSLAV VEČEŘA		
HL.INŽ.PROJEKTU ING. FRANTIŠEK JAKUBEC			VYPRACOVAL JAROSLAV VEČEŘA		
INVESTOR MASARYKOVA UNIVERZITA V BRNĚ					
STAVBA MU V BRNĚ, UNIVERZITNÍ KAMPUS BOHUNICE - AVVA AVVA - 1. ETAPA - MODRÁ D. SO II - 304 PAVILON AVVA - A8 ČÁST 10. ELEKTROINSTALACE	STUPEŇ		DSPS		
	DATUM		09.05.2006		
	POČET F A4		18		
	Č.ZAKÁZKY		6112-KAM		
	ARCH.ČÍSLO		6112-KAM-E-A8-8RMS32		
NÁZEV VÝKRESU ROZVÁDĚČ 8RMS32		MĚŘÍTKO -	ČÍSLO VÝKRESU 019	REVIZE 06	

ROZVADĚČ 8RMS32

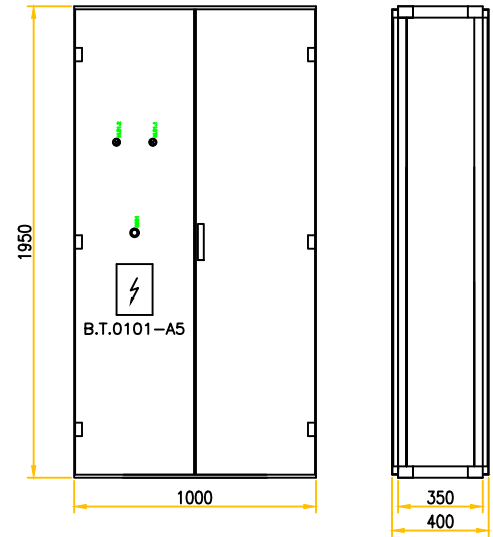


POLE č.	8RMS32
PŘÍPOJNICE	ROZMĚR N, PE
UMÍSTĚNÍ	NAHOŘE
ÚPRAVA HORNÍHO KRYTU	PRYŽ
ÚPRAVA SPODNÍHO KRYTU	- - -
ÚPRAVA DVEŘÍ	UPRAVENÉ
JEDNOPÓLOVÉ SCHÉMA	-
HMOTNOST PŘEP.JEDNOTKY	~250kg
TYP PŘEP.JEDNOTKY	SV10954

TYP : SV10954
KRYTÍ : IP40/20
HLOUBKA : 400
KUSŮ : 1
NÁTĚR : RAL 7032
HLAVNÍ OBVOD :
NAPĚŤOVÁ SOUSTAVA : 3PEN~50Hz400V/TN-C-S
In = 200A Ipk = - - -
Ui = 690V
POMOCNÉ OBVODY : 1NPE~50Hz230V/TN-S
OCHRANA : SAMOČINNÝM ODPOJENÍM OD ZDROJE
CELKOVÁ HMOTNOST : ~250kg
NORMA : ČSN EN 60 439-1 ed.2-11/2000
DALŠÍ ÚDAJE :
SEZNAM DOKUMENTACE : -
SEZNAM ŠTÍTKŮ : -
ORIENTACE PŘÍVODŮ : HOREM
ORIENTACE VÝVODŮ : HOREM

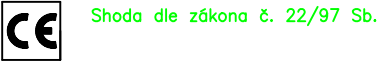

Shoda dle zákona č. 22/97 Sb.

ROZVADĚČ 8RMS32 – SÍŤOVÁ (NEZÁLOHOVANÁ) ČÁST

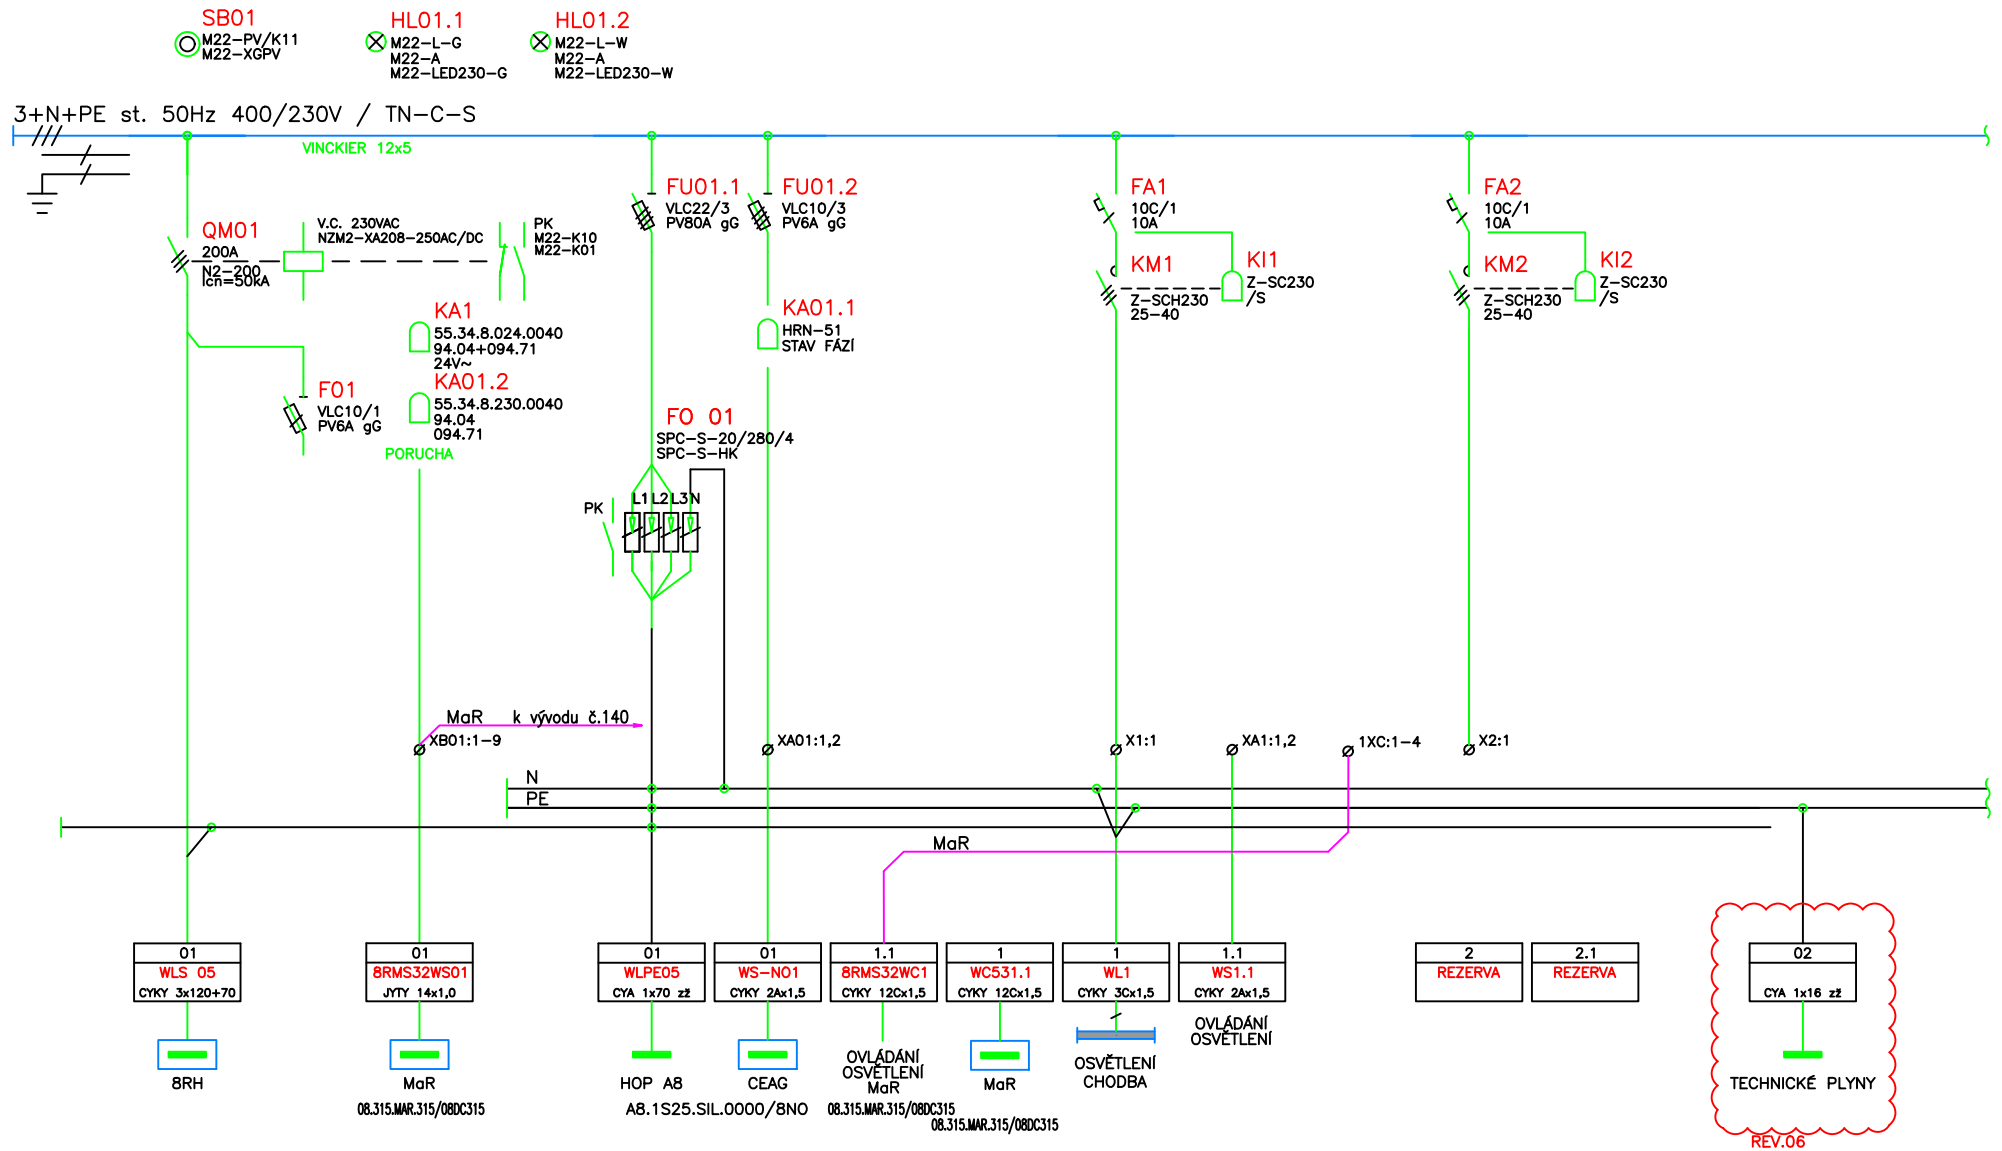


NÁZEV VÝKRESU:

ROZVADĚČ 8RMS32

LIST Č.:

3/18

ROZVADĚČ 8RMS32 – SÍŤOVÁ (NEZÁLOHOVANÁ) ČÁST

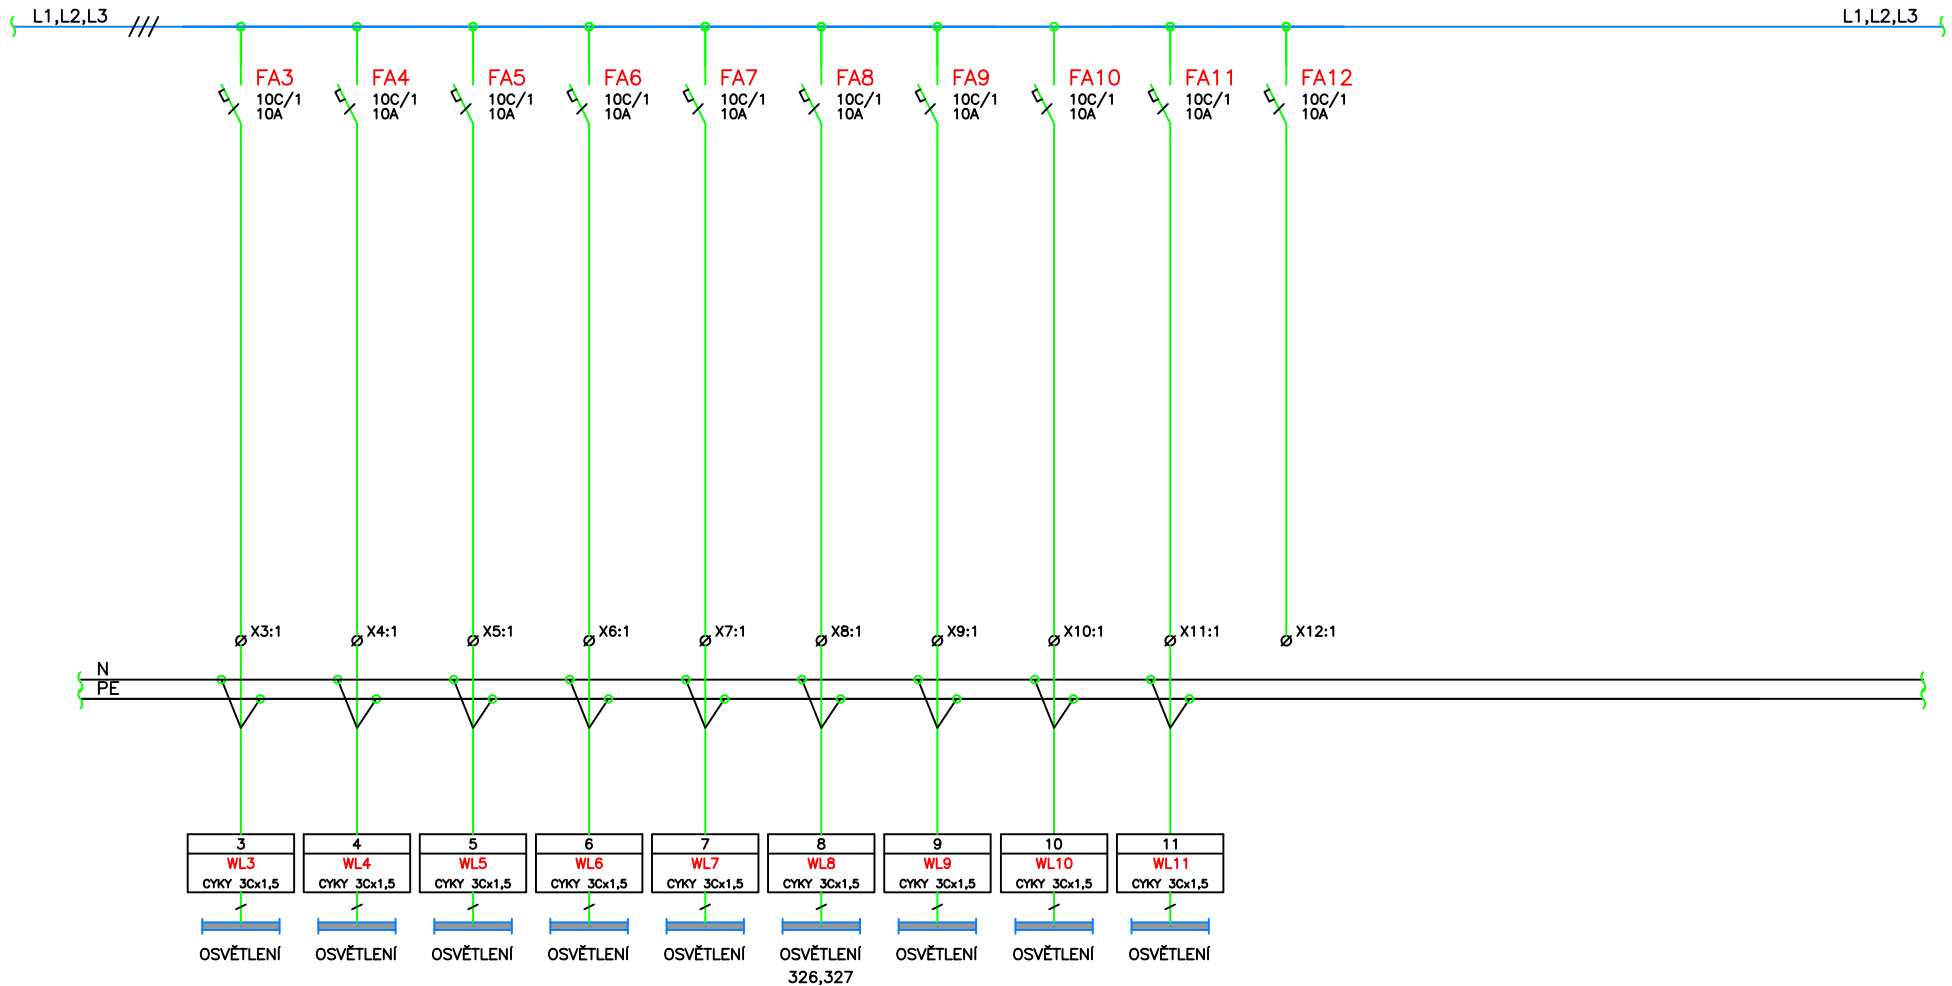


NÁZEV VÝKRESU:

ROZVADĚČ 8RMS32


LIST Č.:

4/18

ROZVADĚČ 8RMS32 – SÍŤOVÁ (NEZÁLOHOVANÁ) ČÁST

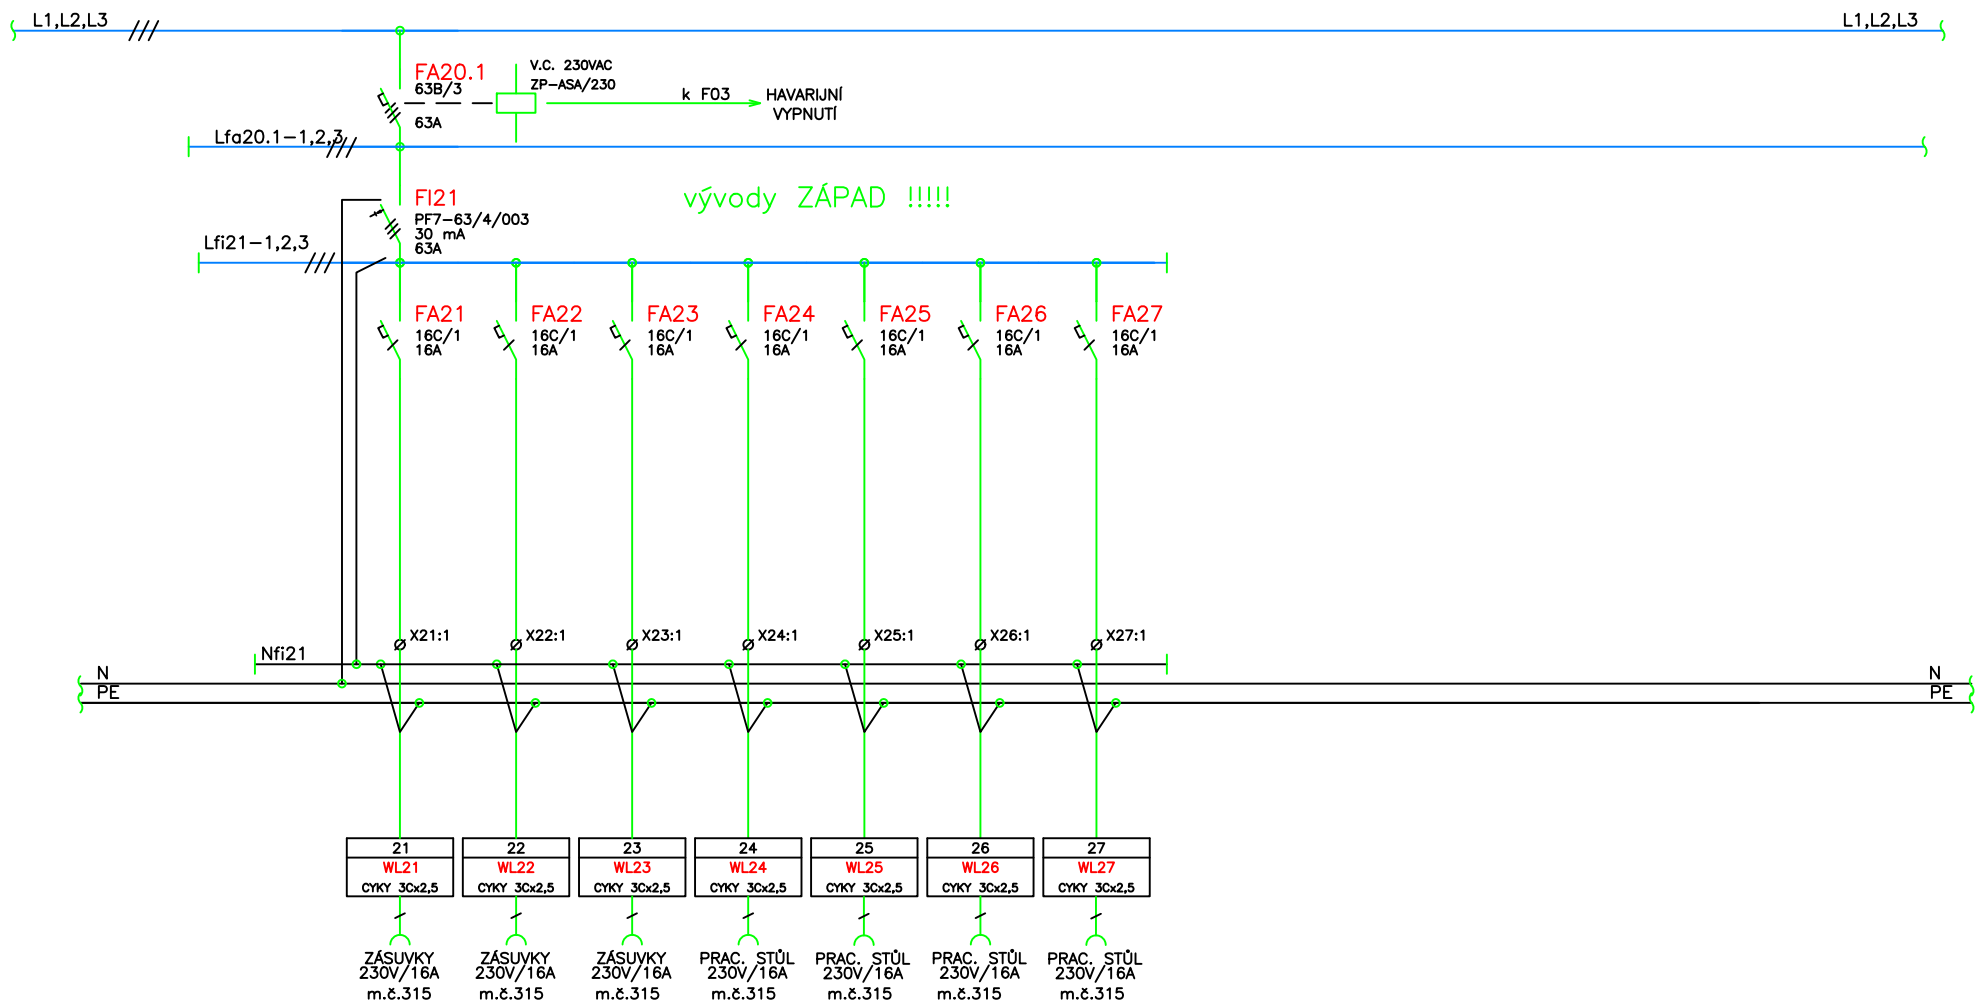

ROZVADĚČ 8RMS32 – SÍŤOVÁ (NEZÁLOHOVANÁ) ČÁST

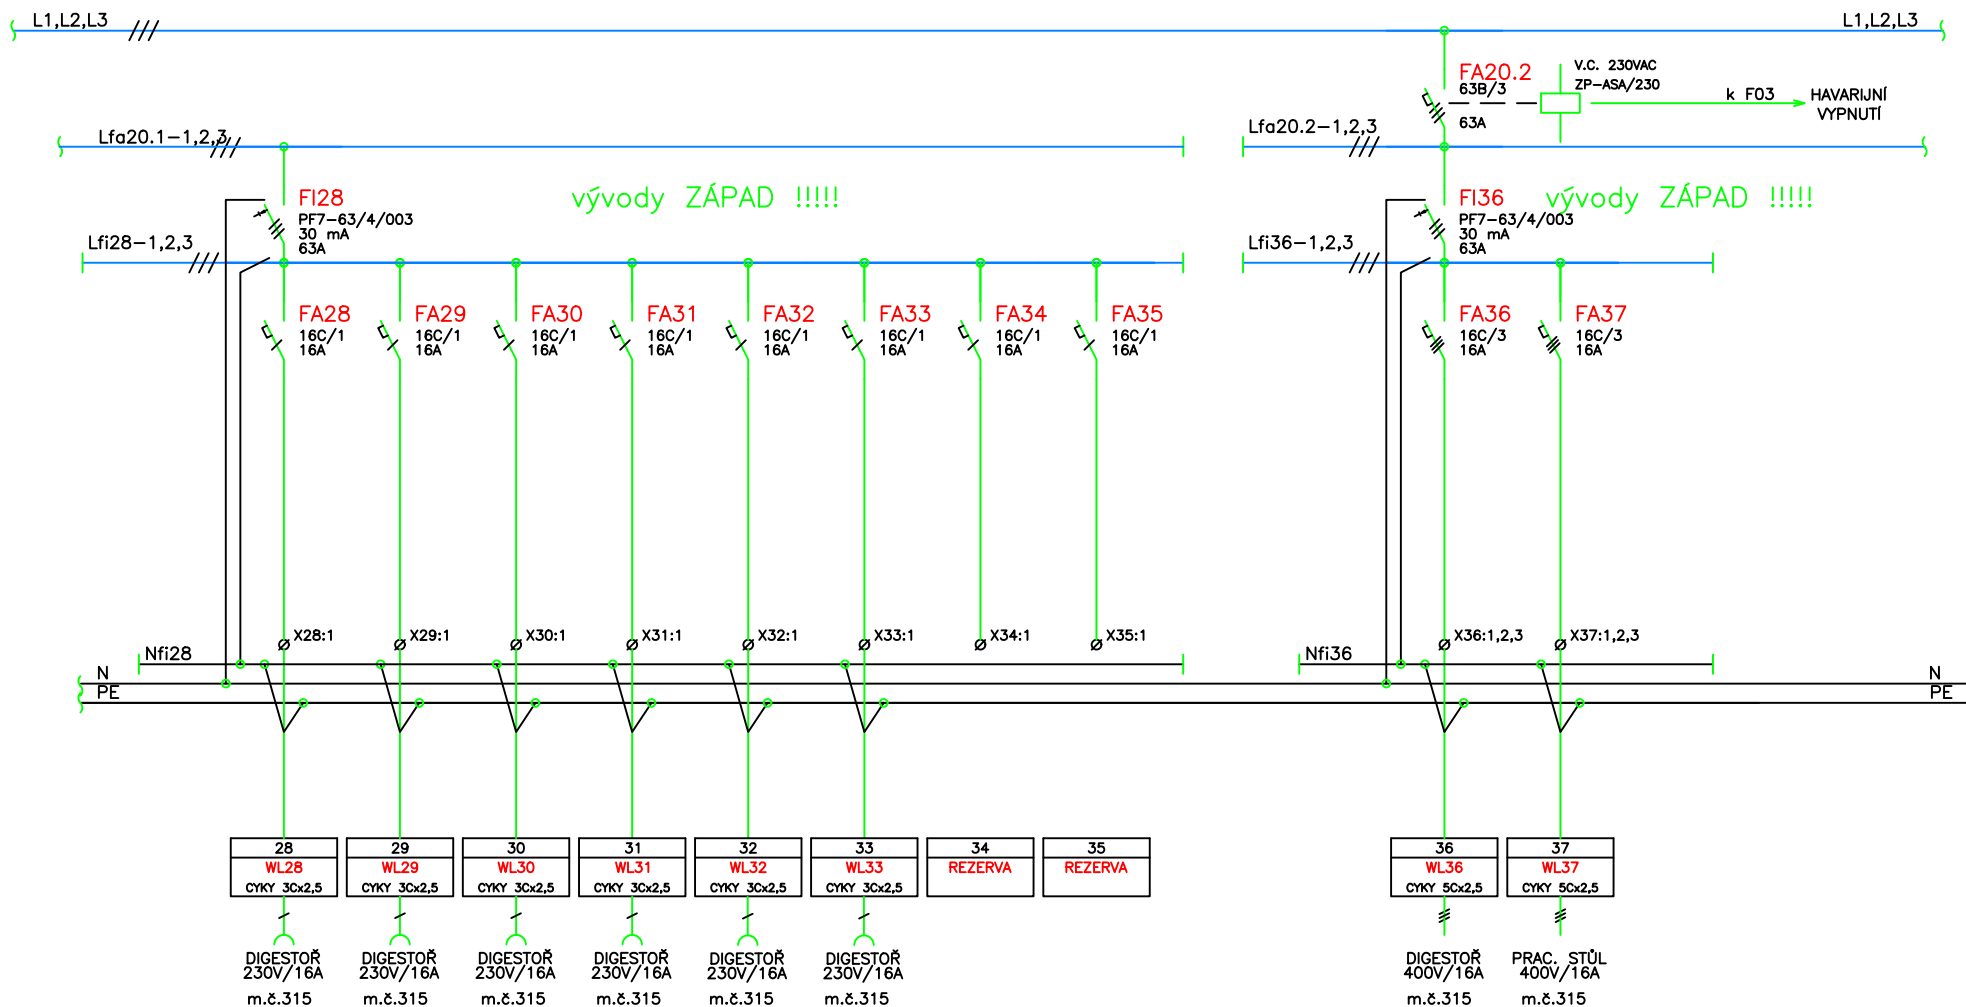


NÁZEV VÝKRESU:

ROZVADĚČ 8RMS32

LIST Č.:

6/18

ROZVADĚČ 8RMS32 – SÍŤOVÁ (NEZÁLOHOVANÁ) ČÁST

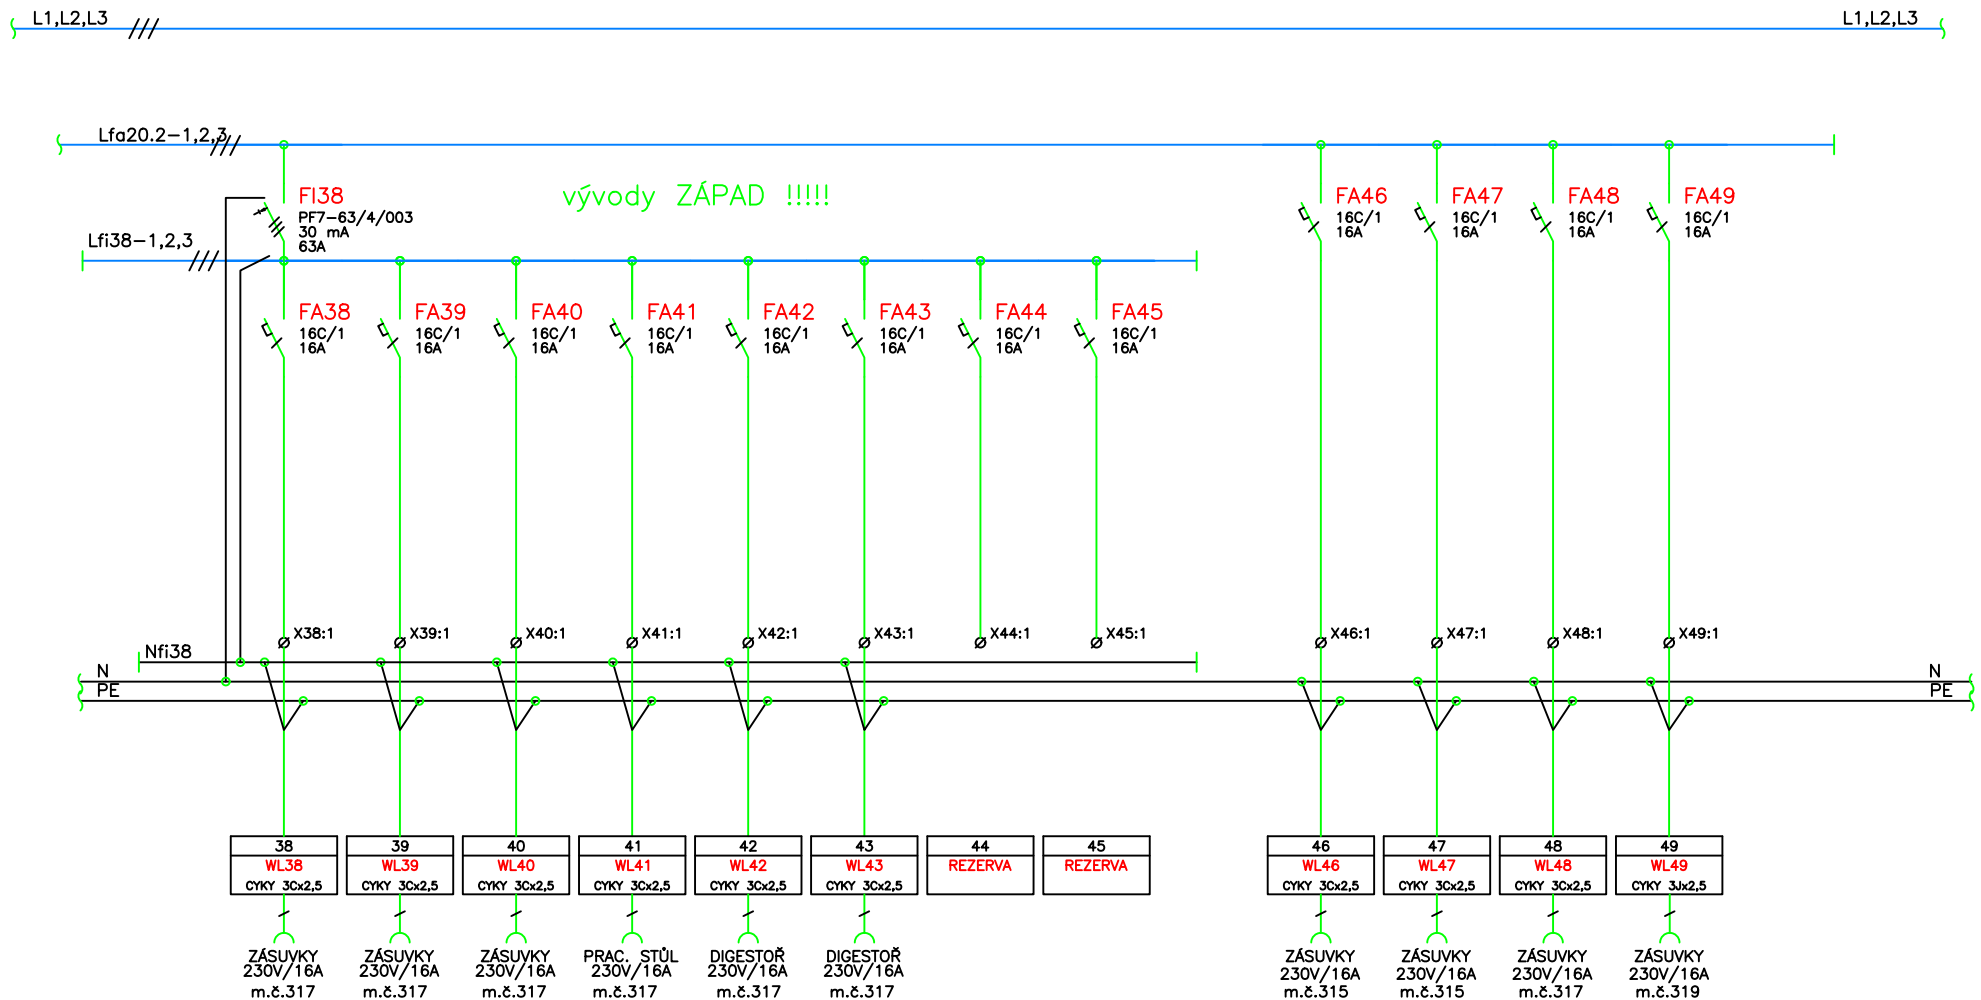


NÁZEV VÝKRESU:

ROZVADĚČ 8RMS32

LIST Č.:

7/18

ROZVADĚČ 8RMS32 – SÍŤOVÁ (NEZÁLOHOVANÁ) ČÁST

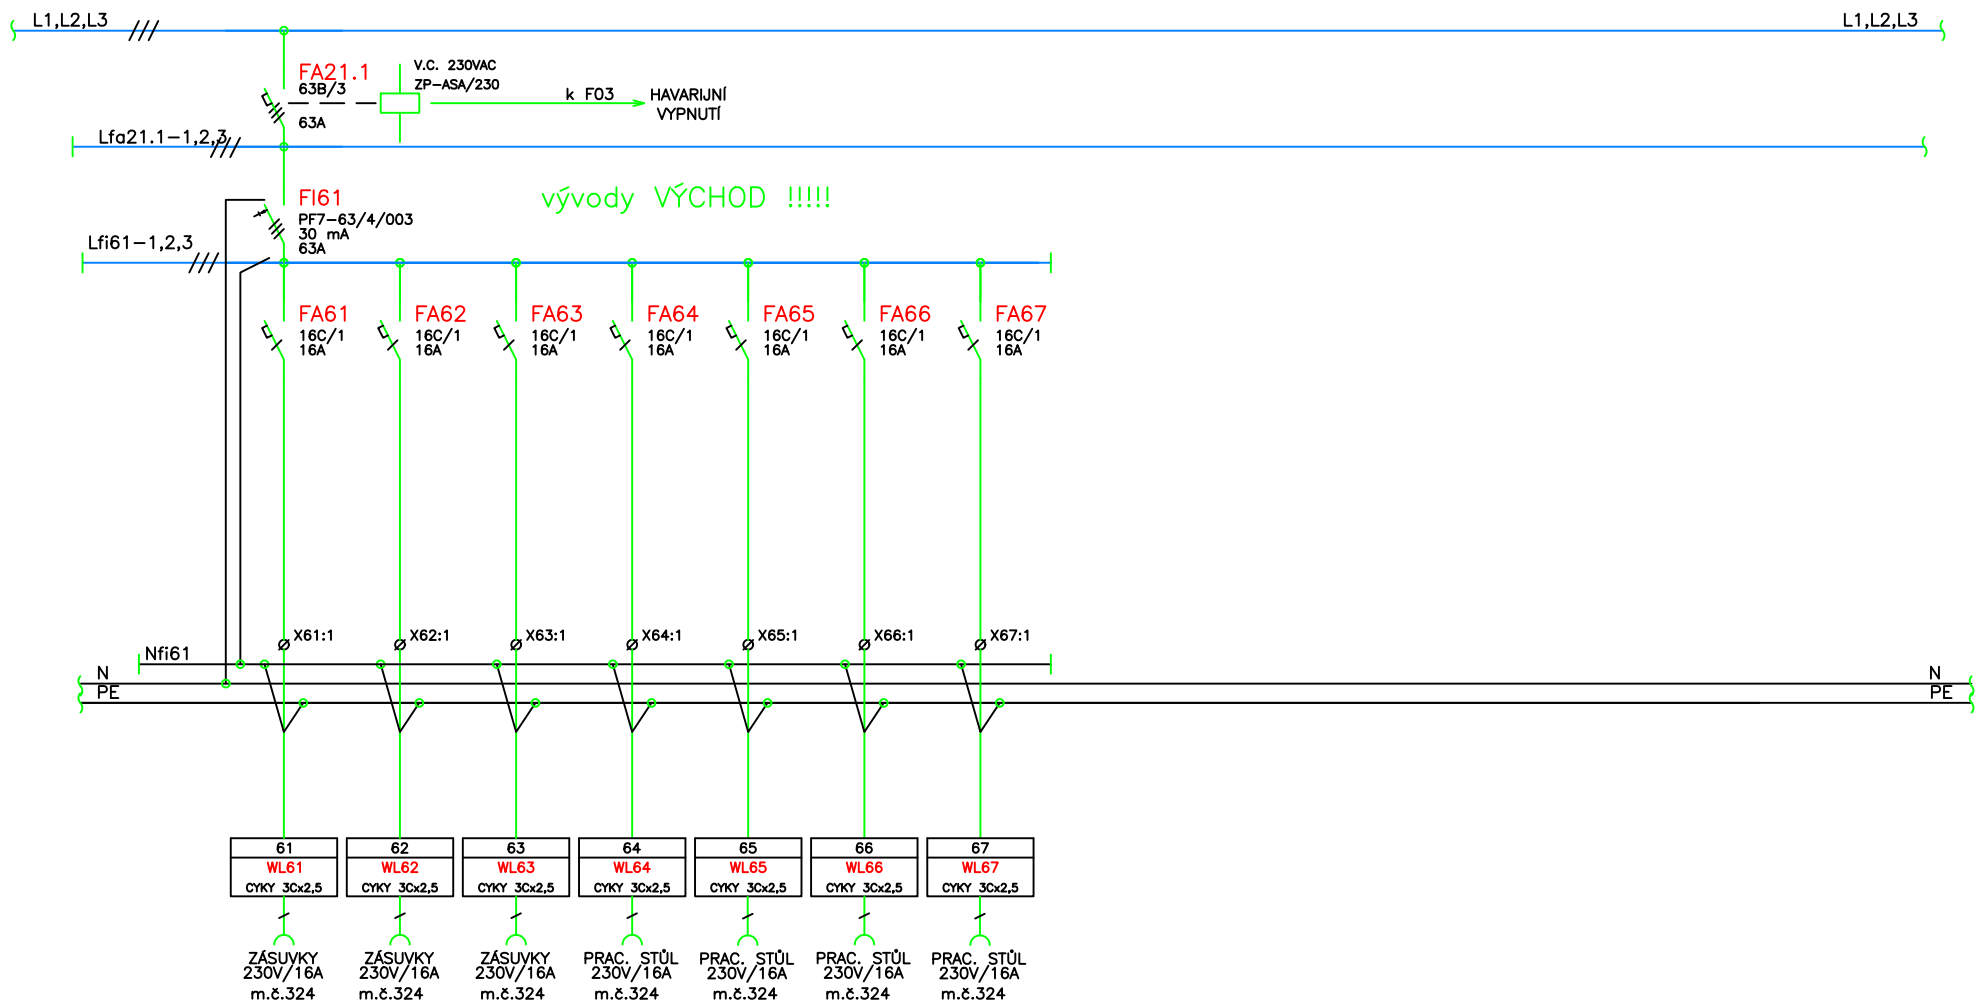


NÁZEV VÝKRESU:

ROZVADĚČ 8RMS32

LIST Č.:

8/18

ROZVADĚČ 8RMS32 – SÍŤOVÁ (NEZÁLOHOVANÁ) ČÁST

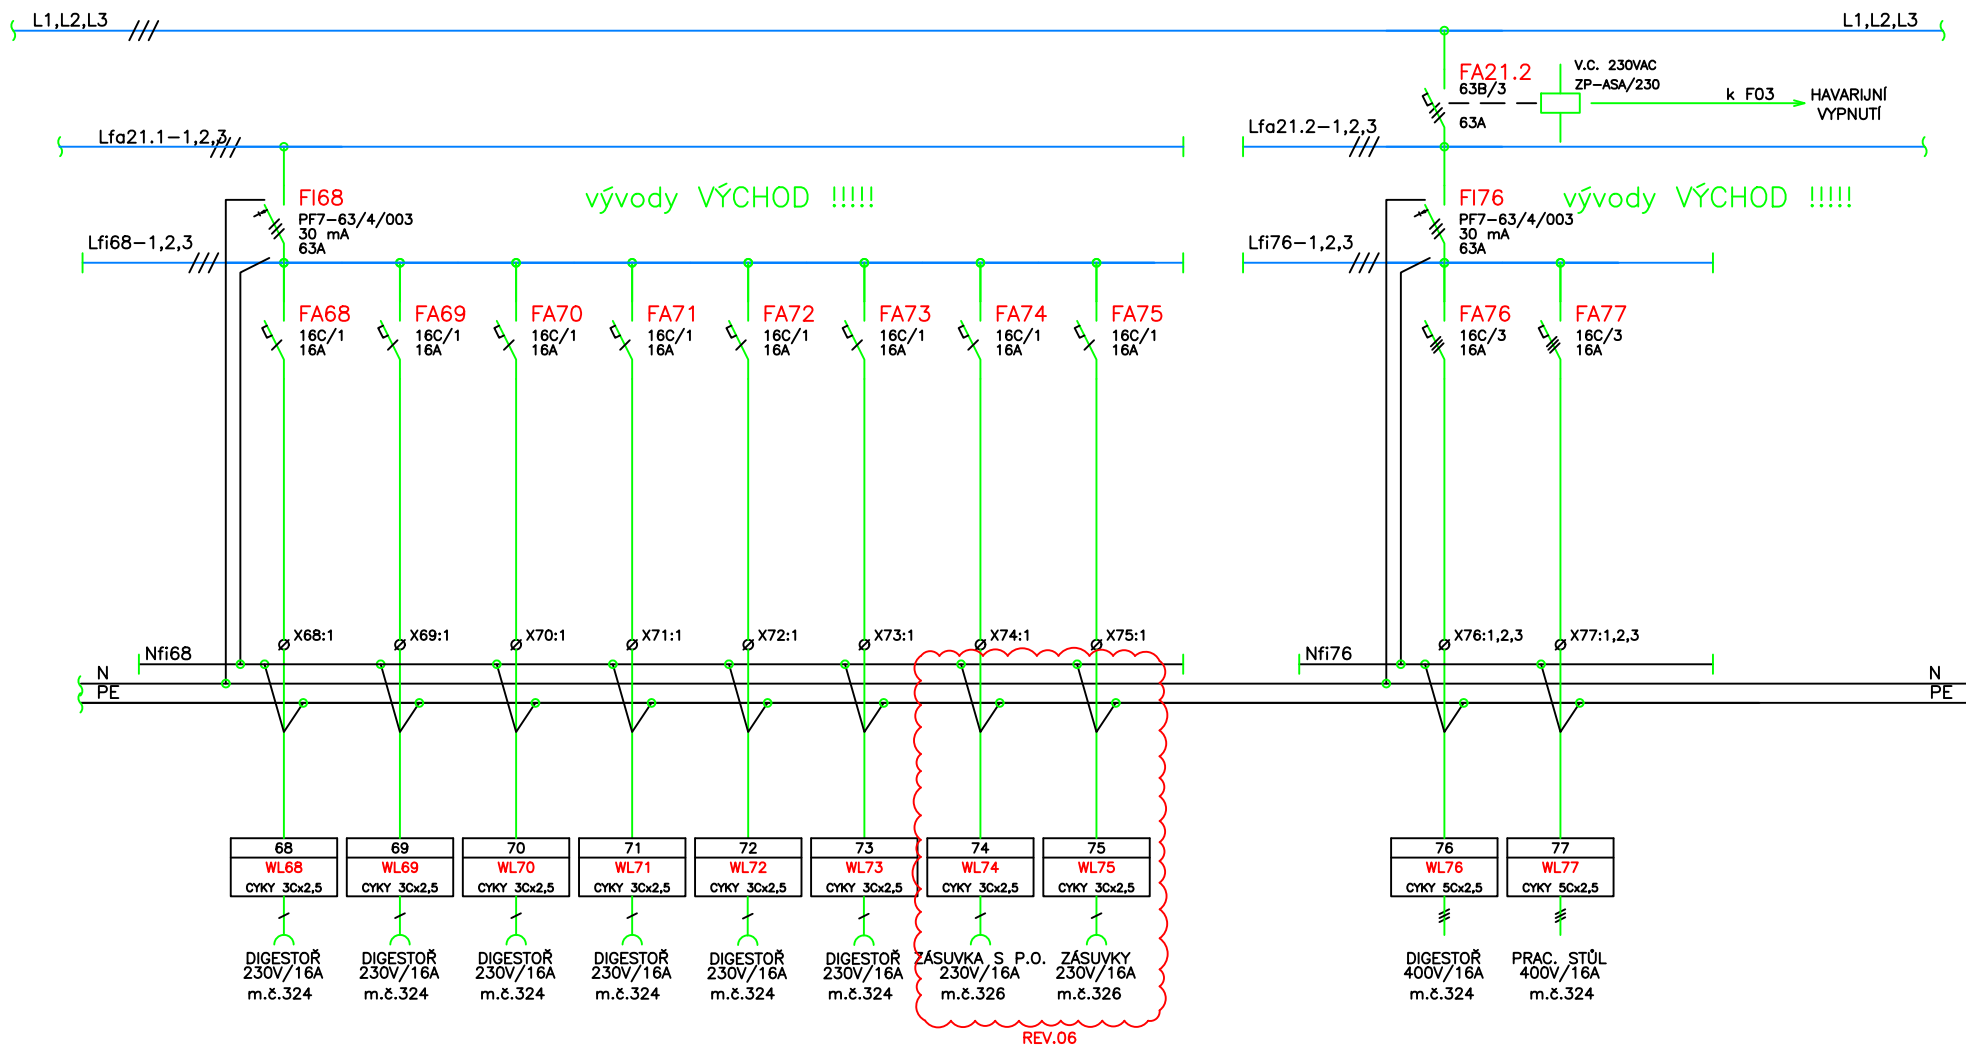


NÁZEV VÝKRESU:

ROZVADĚČ 8RMS32


LIST Č.:

9/18

L1,L2,L3 /// L1,L2,L3

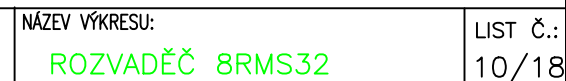

ROZVADĚČ 8RMS32 – SÍŤOVÁ (NEZÁLOHOVANÁ) ČÁST

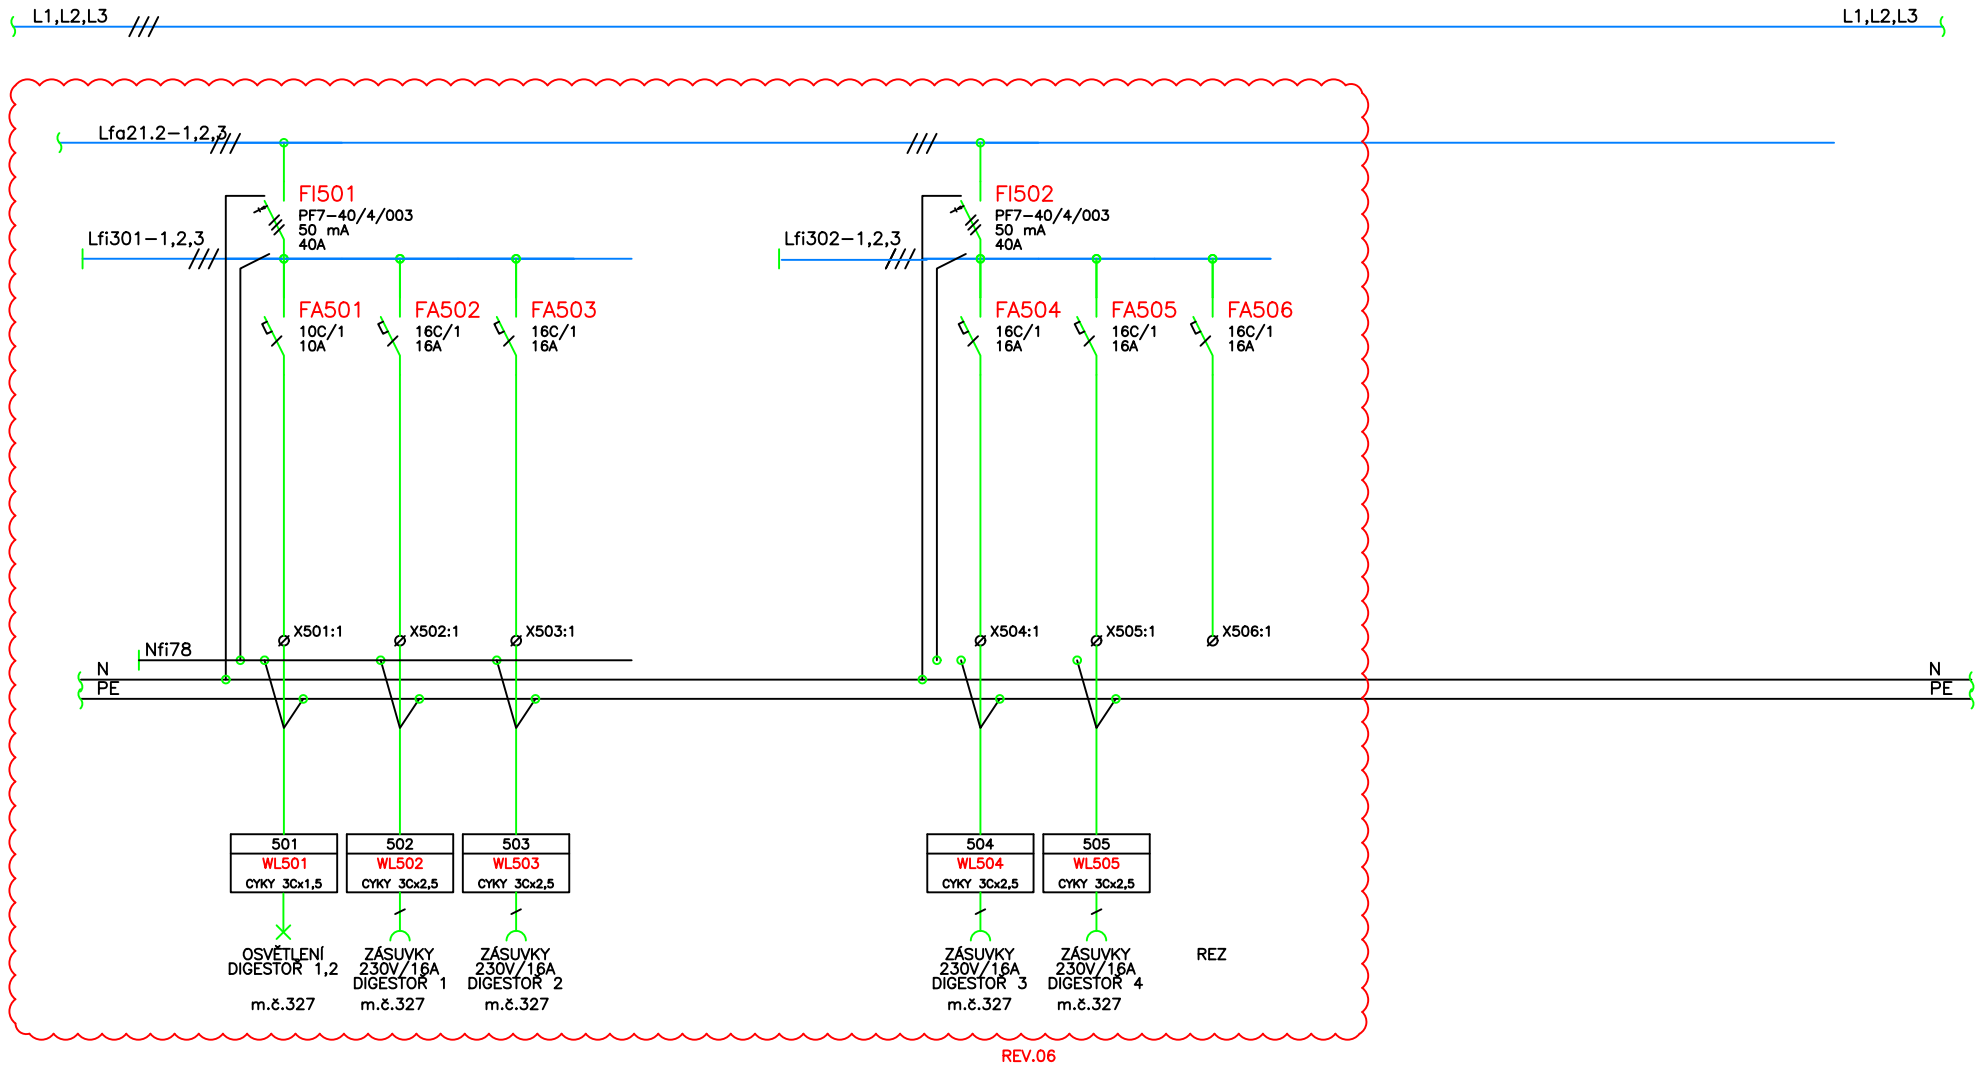


NÁZEV VÝKRESU:

ROZVADĚČ 8RMS32

LIST Č.:

10a/18

ROZVADĚČ 8RMS32 – SÍŤOVÁ (NEZÁLOHOVANÁ) ČÁST

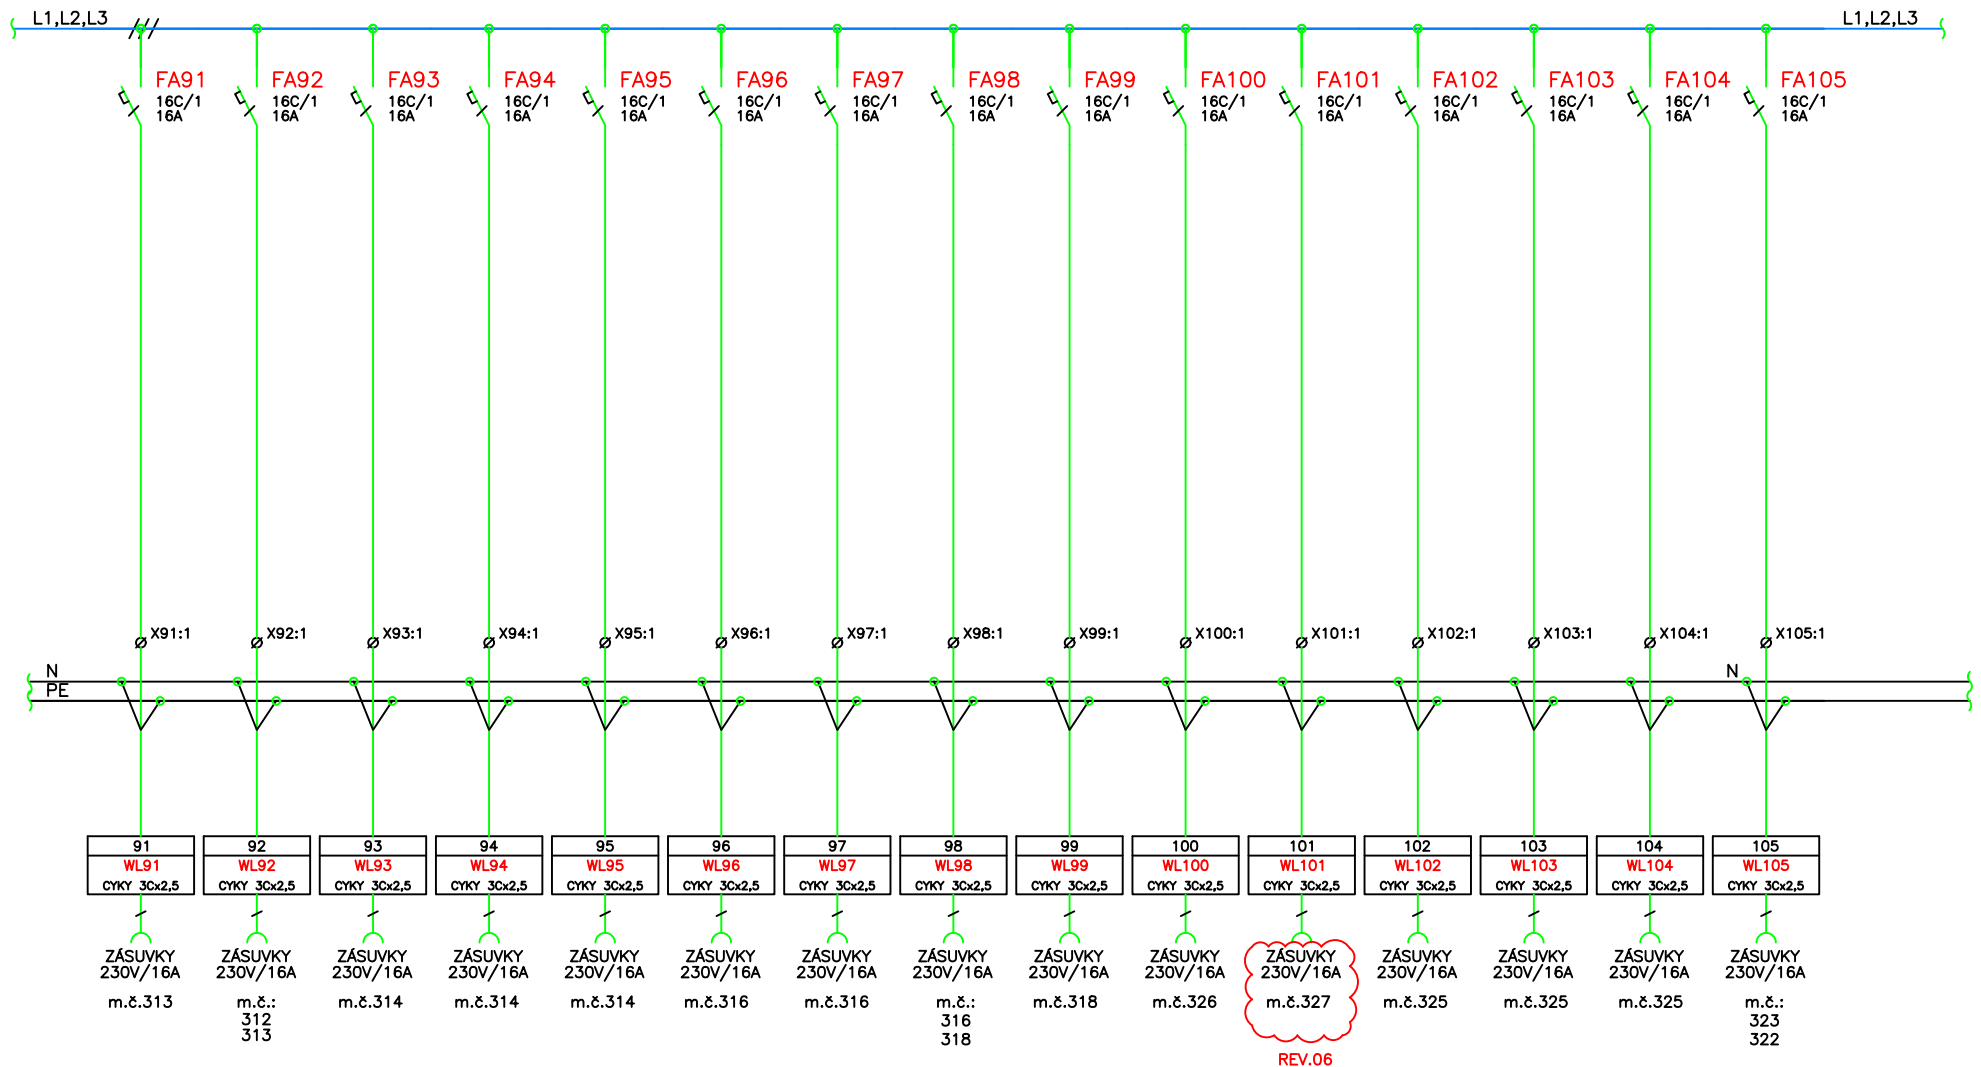

REV.06


NÁZEV VÝKRESU:

ROZVADĚČ 8RMS32

LIST Č.:

11/18

ROZVADĚČ 8RMS32 – SÍŤOVÁ (NEZÁLOHOVANÁ) ČÁST

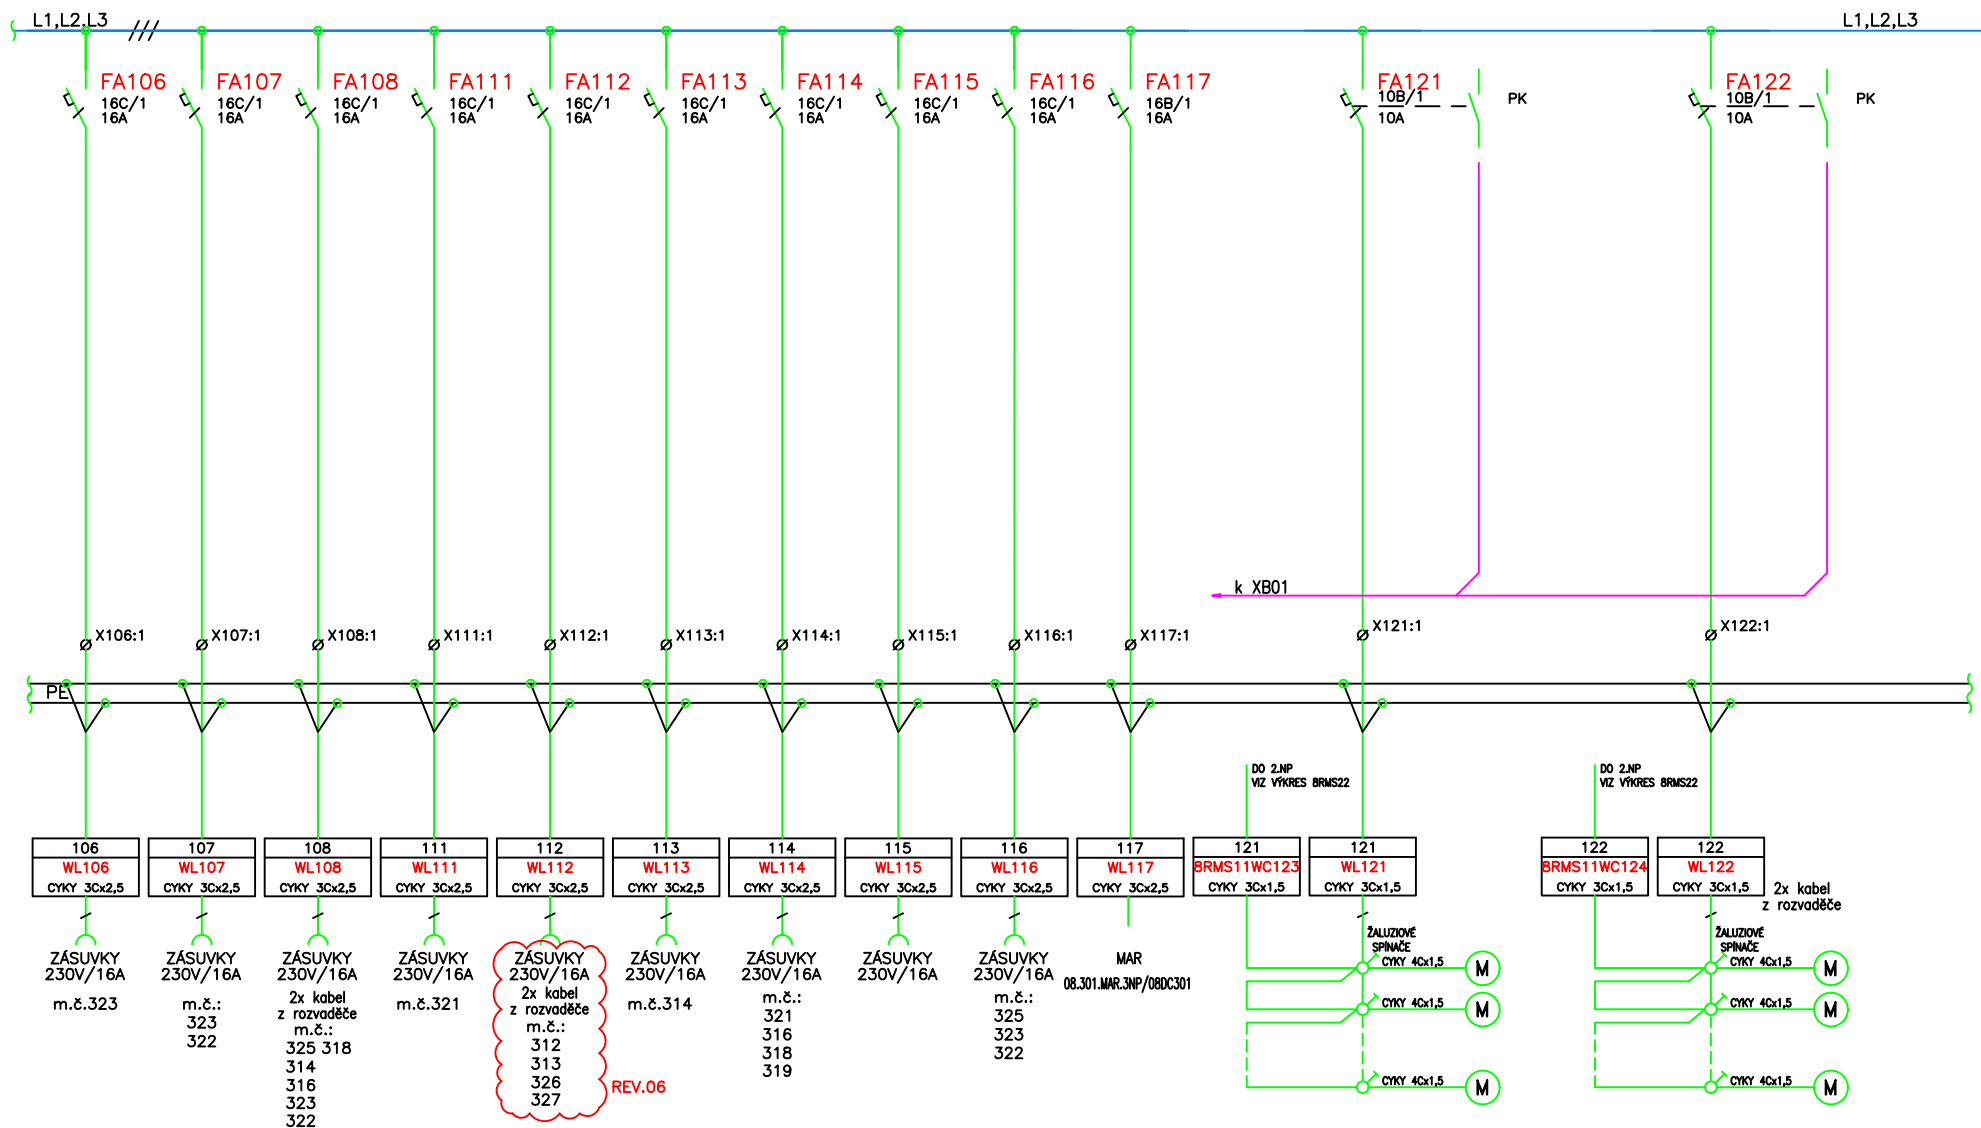


NÁZEV VÝKRESU:

ROZVADĚČ 8RMS32

LIST Č.:

12/18

ROZVADĚČ 8RMS32 – SÍŤOVÁ (NEZÁLOHOVANÁ) ČÁST

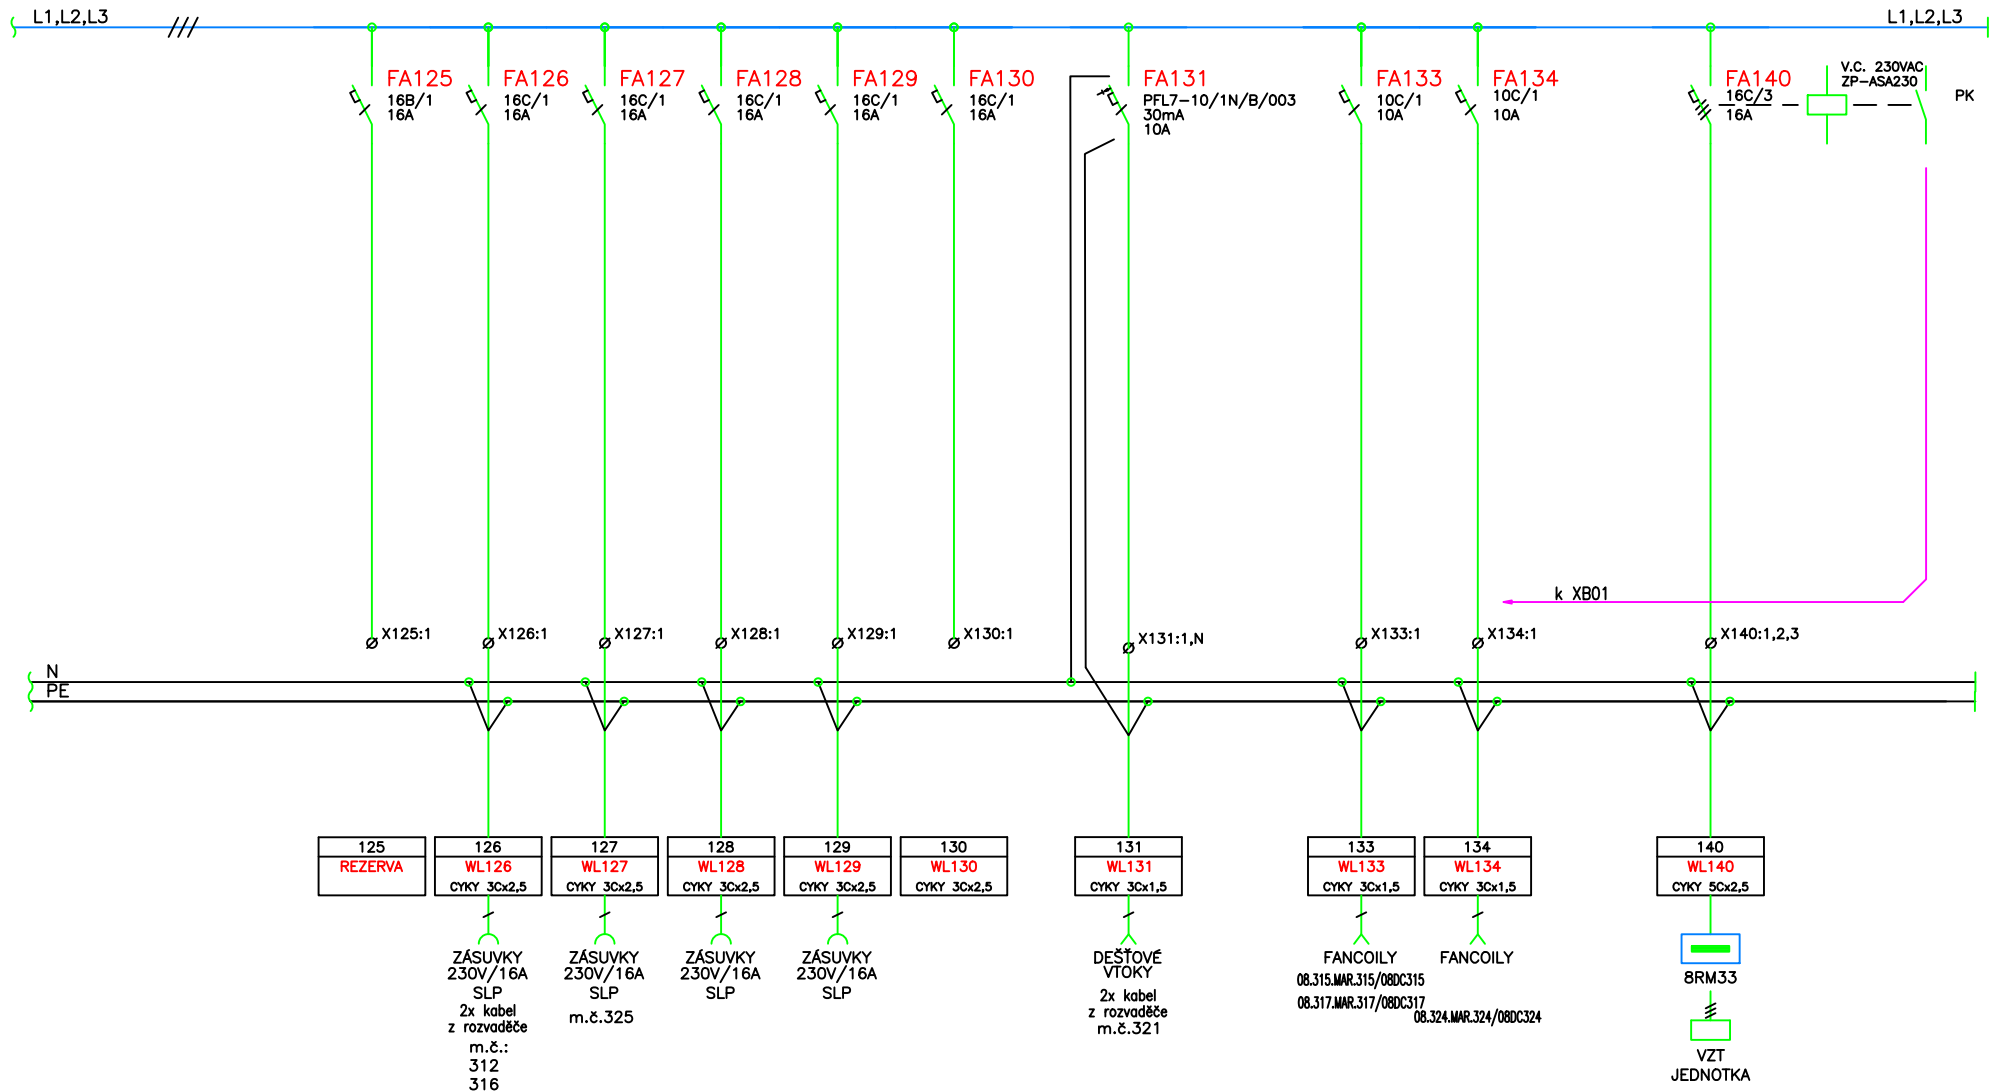


NÁZEV VÝKRESU:

ROZVADĚČ 8RMS32

LIST Č.:

13/18

ROZVADĚČ 8RMS32 – DIESELOVANÁ ČÁST

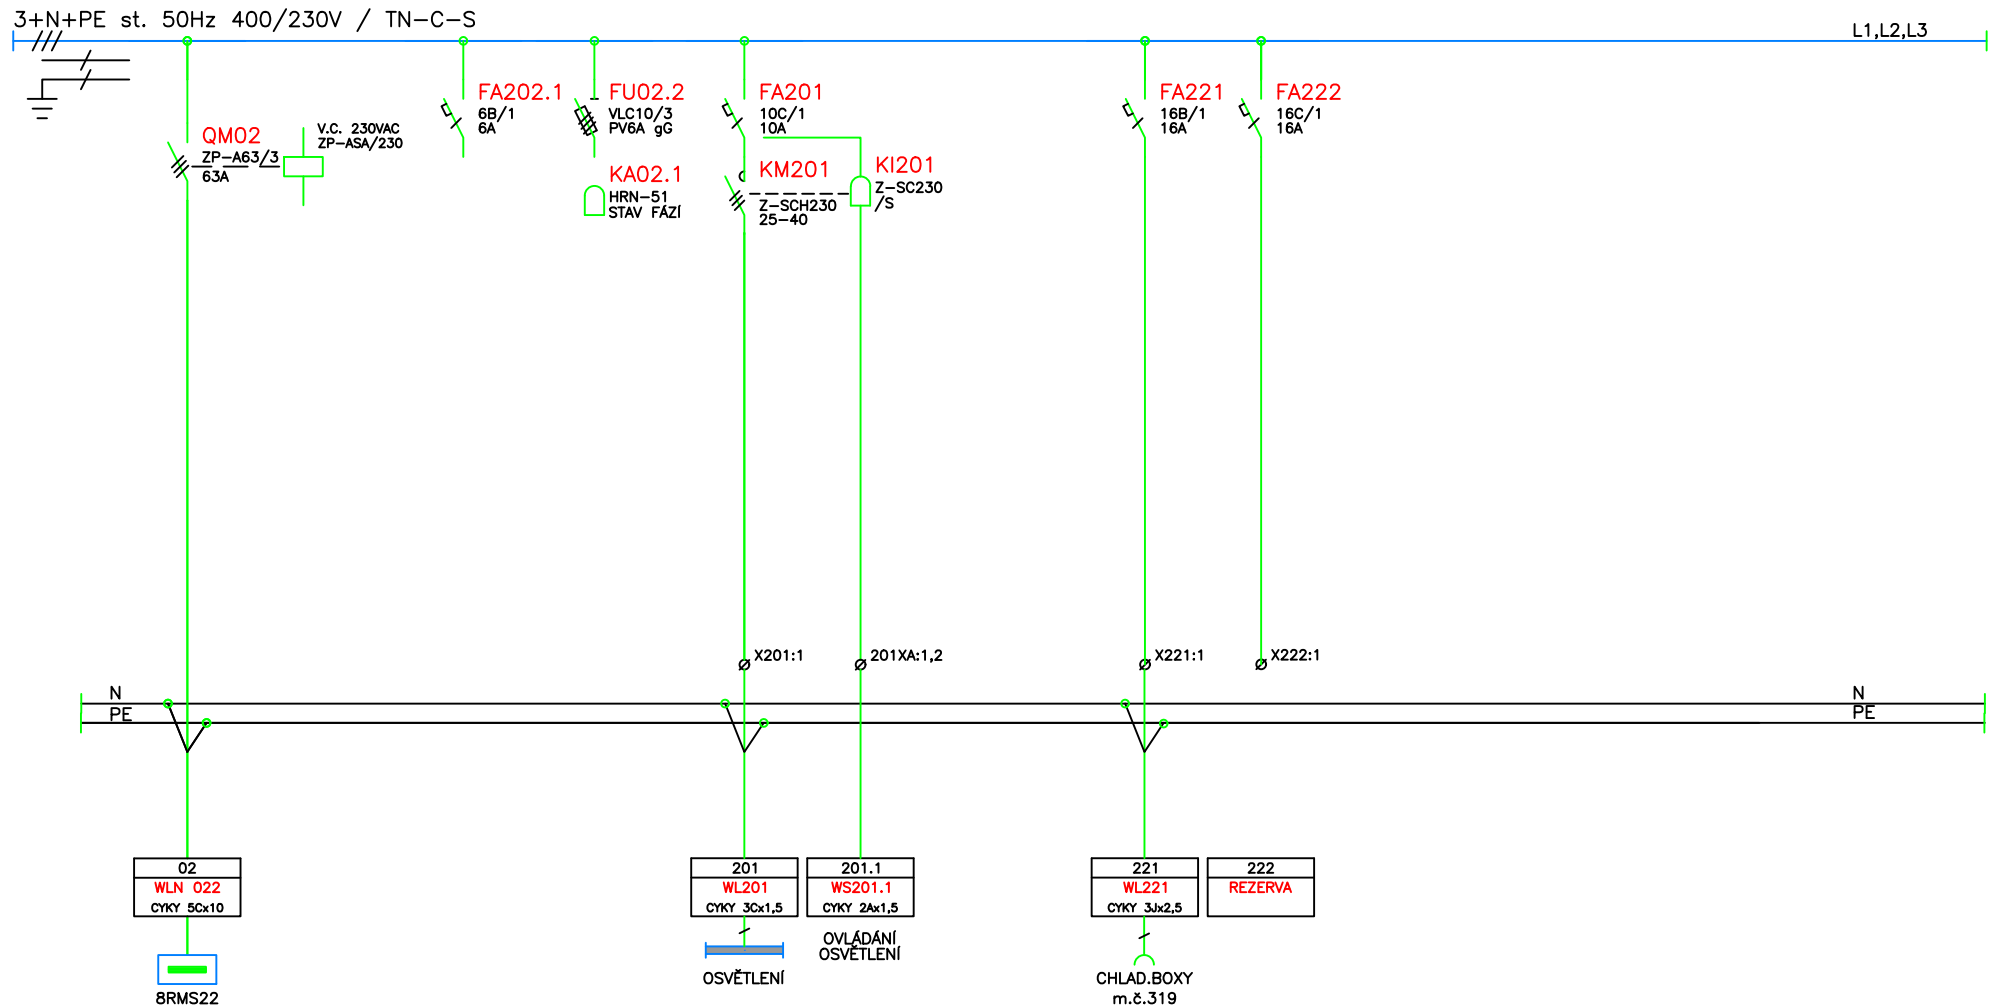


NÁZEV VÝKRESU:

ROZVADĚČ 8RMS32

LIST Č.:

14/18

ROZVADĚČ 8RMS32 – ČÁST UPS

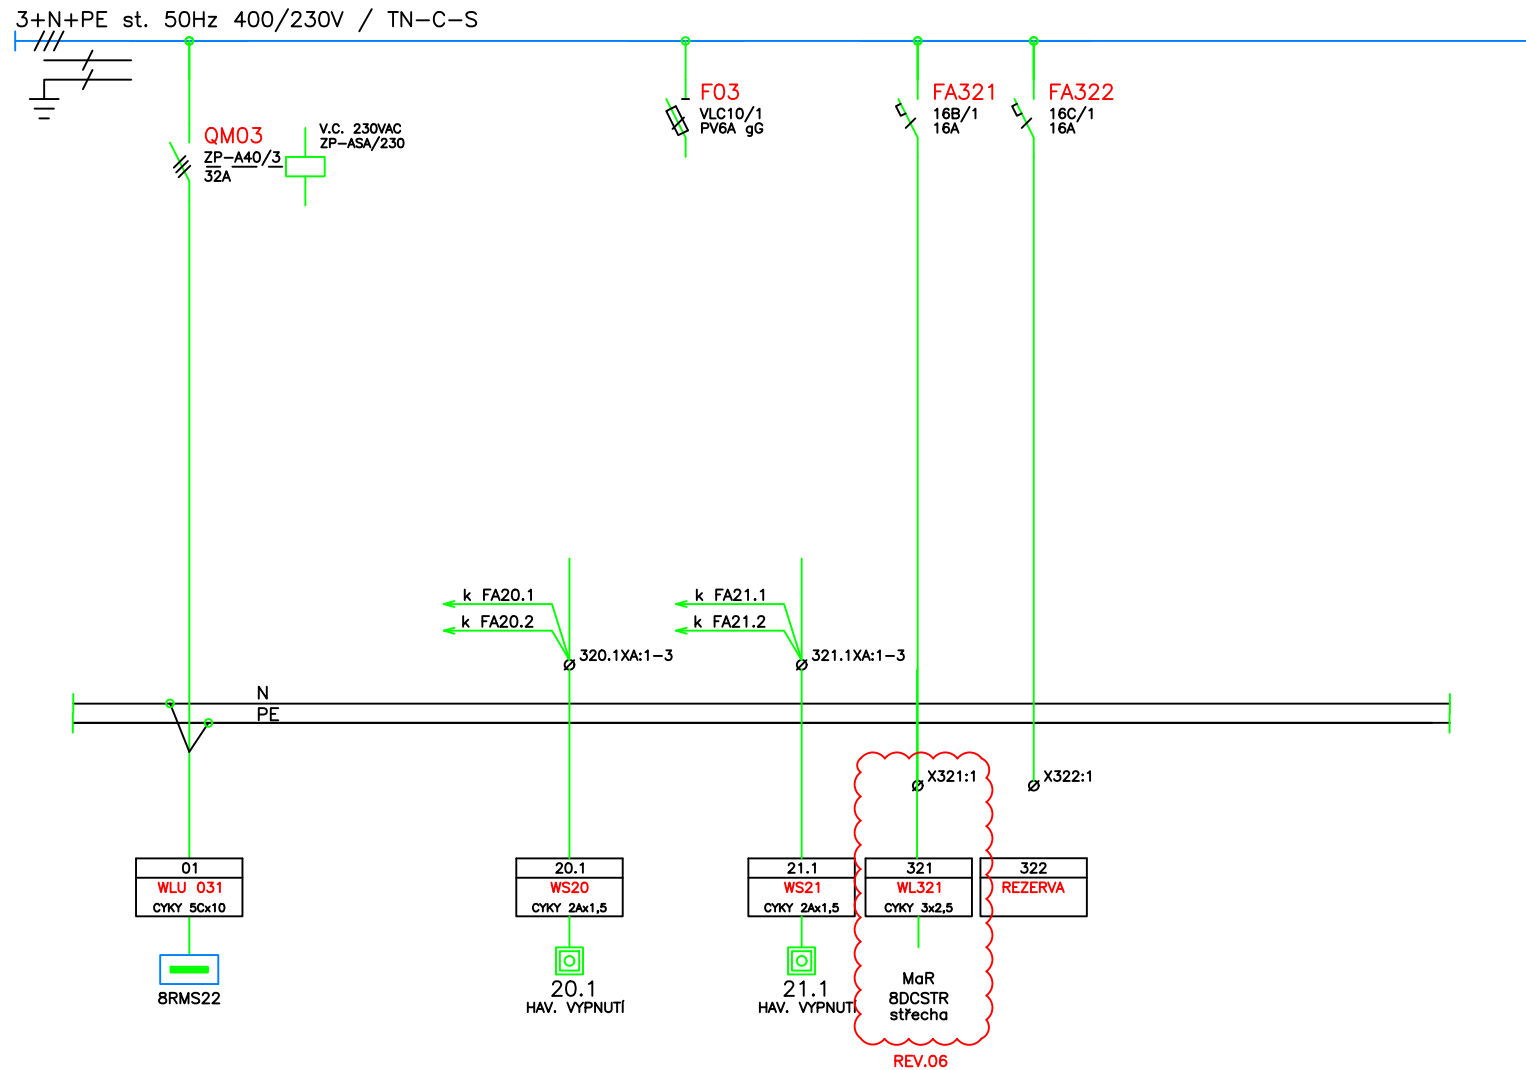


NÁZEV VÝKRESU:

ROZVADĚČ 8RMS32

LIST Č.:

15/18

SCHÉMA OVLÁDÁNÍ – PŘIVOD

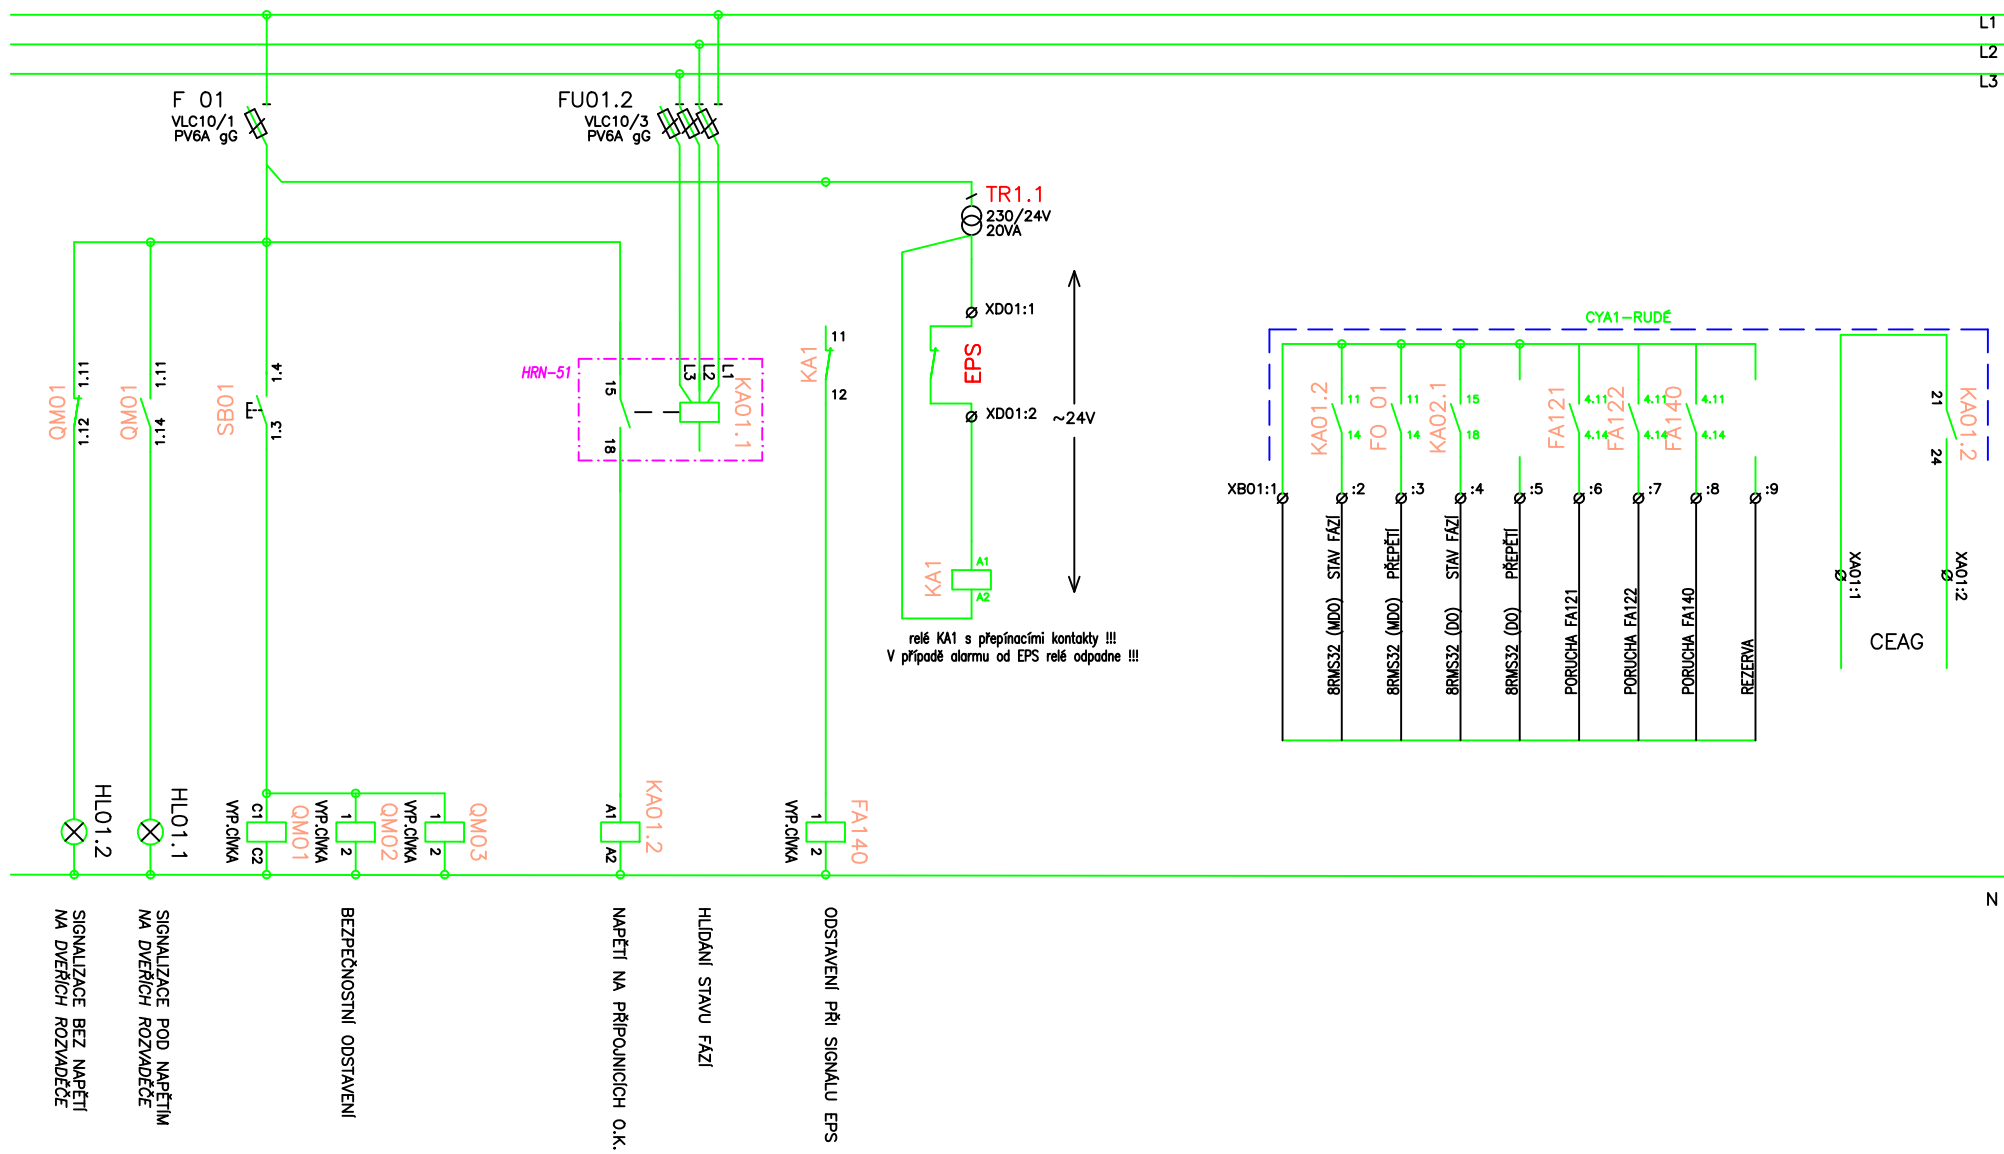

NÁZEV VÝKRESU:


ROZVADĚČ 8RMS32

LIST Č.:
16/18

OVĽADÁNÍ OSVĚTLENÍ

OVĽADÁNÍ SPŘAŽENÉHO OSVĚTLENÍ V CHODBĚ 3.NP
PLATÍ PRO OKRUH:
1,2,201

L1-DA

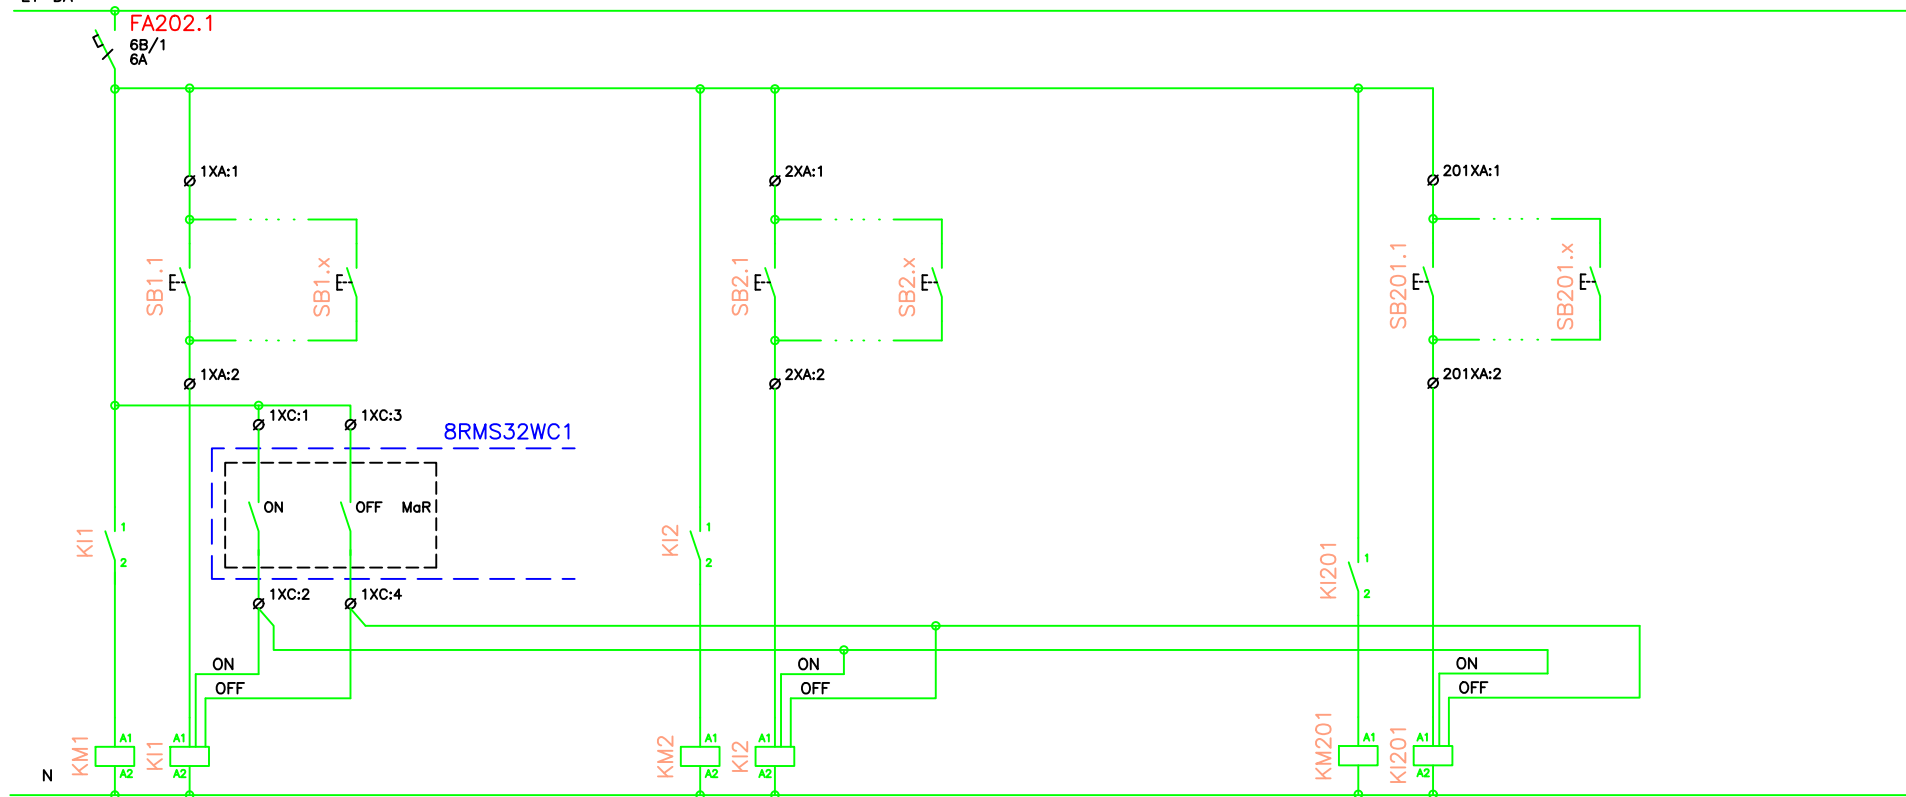


NÁZEV VÝKRESU:

ROZVADĚČ 8RMS32

LIST Č.:
17/18

HAVARIJNÍ VYPNUTÍ ZÁSUVK V LABOLATOŘÍCH
L1—UPS

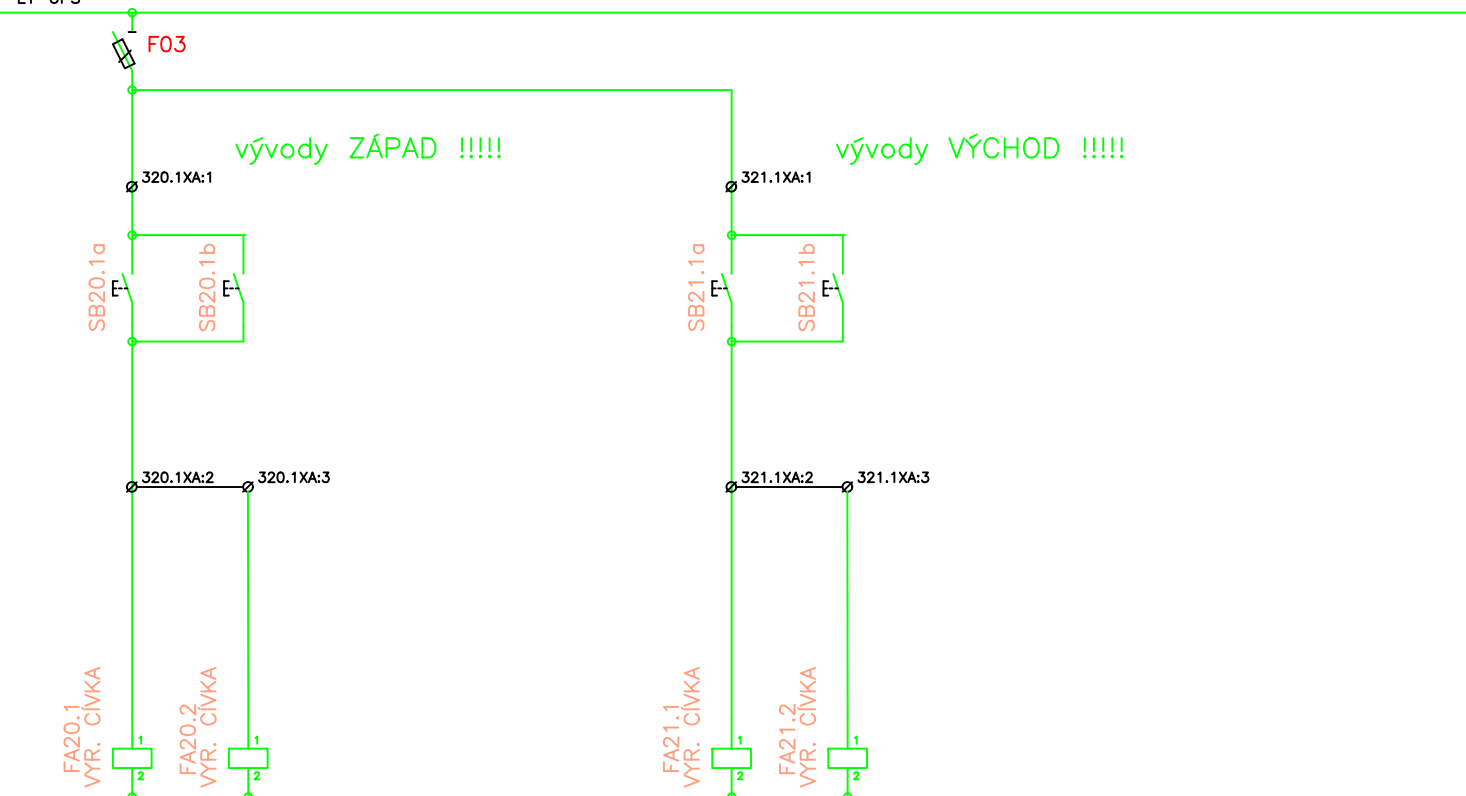

NÁZEV VÝKRESU:

ROZVADĚČ 8RMS32

LIST Č.:
18/18