


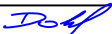
# UKB G

UNIVERZITNÍ KAMPUS BOHUNICE  
BRNO - BOHUNICE, ČESKÁ REPUBLIKA  
G - DROBNÉ OBJEKTY

Investor	MASARYKOVA UNIVERZITA
Generální projektant	AiD team a.s.
Hl. inženýr projektu	Ing. arch. Jiří BABÁNEK
Přímý zpracovatel	




Revize	
00	2022 - 02 - 17
01	
02	
03	

Vypracoval	Ing. Radek DOHNAL	
Ved. projektant	Ing. Radek DOHNAL	

Číslo zakázky	3498 - 25
Stavba	UKB 1 - Drobné objekty
Stupeň	DSP
Název PS - SO	SO 116 Úprava místností 326 a 327 v pavilonu A8
Část	13 - MĚŘENÍ A REGULACE
Název výkresu	<b>TECHNOLOGICKÉ SCHÉMA VZT 104E</b>
Datum	2021 - 12 - 20
Formát	2 × A4
Měřítko	-

stavba	stupeň	číslo PS - SO	část	výkres	revize
UKB 1	DSP	D 304	13	015	00

zař. VZT č.401E - VĚTRÁNÍ LABORATOŘE  
(m.č. STR)

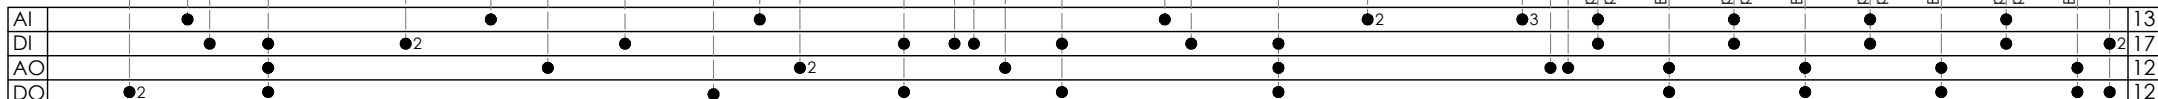

**Synett** Synett s.r.o.  
Tuřanka 1222/115,  
627 00 Brno

Číslo zakázky 210044	Výkres číslo UKB 1-DSP-D 304-13-015-00
-------------------------	---

=	
+	
List	2
7	2