


DSPS	04.06.2007	ING.LUCIE MUNDUCHOVÁ	DOKUMENTACE SKUTEČNÉHO PROVEDENÍ
REVIZE	DATUM	JMÉNO, PODPIS	POPIS REVIZE

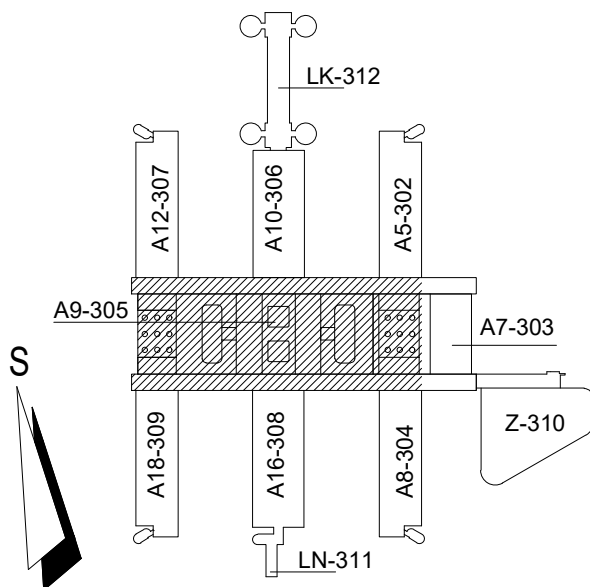

# OHL ŽS


UKB - 1 - DSP - D - 304 - 13 - 005.22 - 00


JAROMÍR ČERNÝ

KAREL TUZA



PETR UHLÍŘ








KOORDINACE PROJEKTU PROMED BRNO spol. s r.o.		PROJEKTANT PROFESE: MĚŘENÍ A REGULACE HIP: ING. IVAN CHLEBEC	<div></div> <div>Mariánské náměstí 1 617 00 Brno IČO 25302400</div>	ZODP.PROJEKTANT ING. IVAN CHLEBEC	
HL.INŽ.PROJEKTU ING. FRANTIŠEK JAKUBEC				VYPRACOVALA ING. LUCIE MUNDUCHOVÁ	
INVESTOR MASARYKOVA UNIVERZITA V BRNĚ					
STAVBA      ČÁST	MU V BRNĚ, UNIVERZITNÍ KAMPUS BOHUNICE - AVVA <b>AVVA - 1. ETAPA - MODRÁ</b> <b>D. SO II 304 PAVILON AVVA - A08</b>  13. MĚŘENÍ A REGULACE			STUPEŇ	DSPS
				DATUM	30.05.2006
				POČET F A4	2
				Č.ZAKÁZKY	
				ARCH.ČÍSLO	
NÁZEV VÝKRESU  <b>08DC329_FC</b>			MĚŘÍTKO  <b>1:100</b>	ČÍSLO VÝKRESU  <b>005.22</b>	REVIZE  <b>00</b>

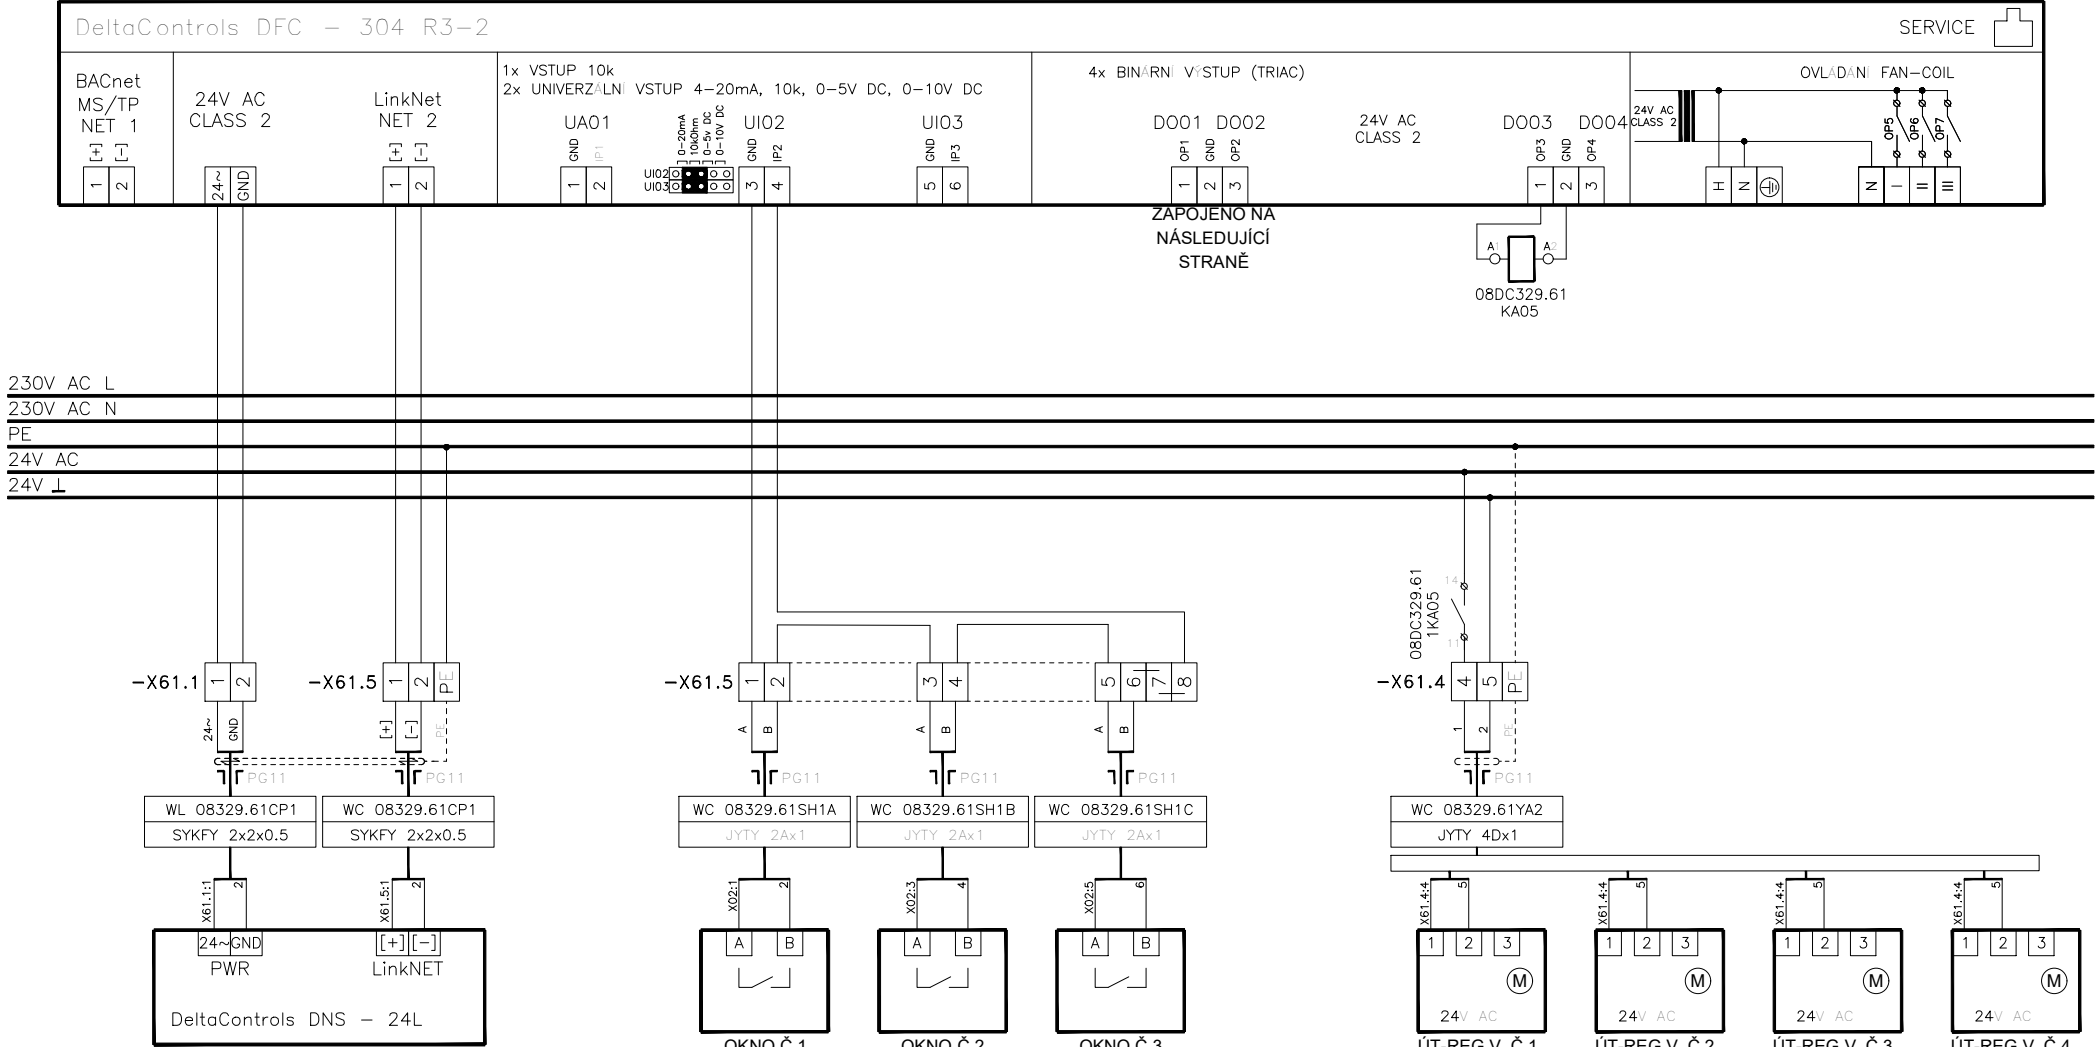

POLOŽKA	24VAC	LINK NET	REZERVA	08.329.61.SH1A	08.329.61.SH1B	08.329.61.SH1C		08.329.61.YA2A-D			
SNÍMAČ/POHON				MAG. KONTAKT	MAG. KONTAKT	MAG. KONTAKT					
ROZSAH				2-STAV	2-STAV	2-STAV		2-STAV			
SIGNÁL				NO	NO	NO		24VAC			
POPIS				OKNO Č.1-3 "OTV"	OKNO Č.2-3 "OTV"	OKNO Č.3-3 "OTV"		VENTIL ÚT			

 LEGENDA :  KABEL STÍNĚNÝ  
 2-LINKA KROUCENÁ (2x 2-LINKA)

STAVBA : MU V BRNĚ, UNIVERZITNÍ KAMPUS BOHUNICE - AVVA AVVA - 1.ETAPA - MODRÁ	OBJEKT : PAVILON A08	STUPEŇ PD : DSP
ČÁST PD : D. SO II - 304 PAVILON A08 13. MĚŘENÍ A REGULACE	MÍSTNOST Č.: 329	DATUM : 30.05.2006
	ROZVADEČ Č.: 08DC329	ARCH.ČÍSLO :
NÁZEV VÝKRESU : UNIVERZÁLNÍ VSTUPY/VÝST. 08.329.61.DDC01 (ČÁST 1) - SCHEMA ZAPOJENÍ	SOUBOR :	
PROJEKTANT : ING. L. MUNDUCHOVÁ	VED.PROJEKTANT : ING. I. CHLEBEC	ČÍSLO VÝKRESU : UKB-1-DSP-D-304-13-005.22-00
		LIST Č.: 1/2
		REVIZE : 00

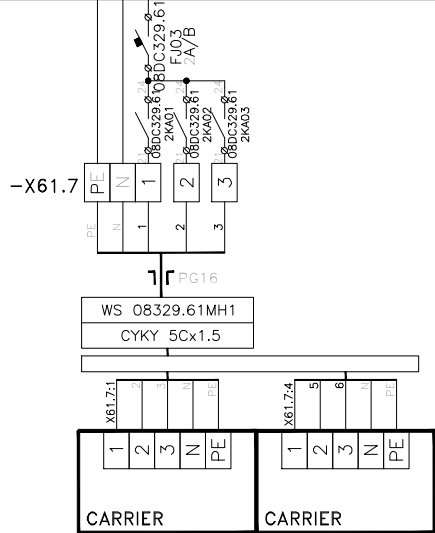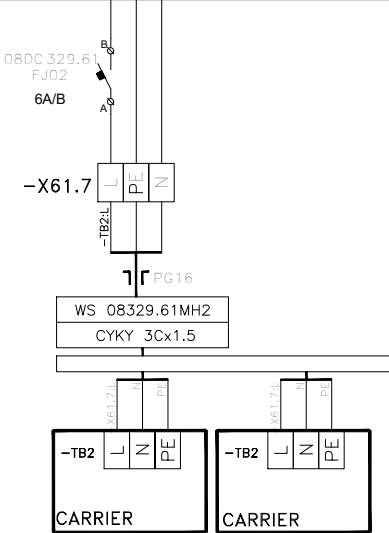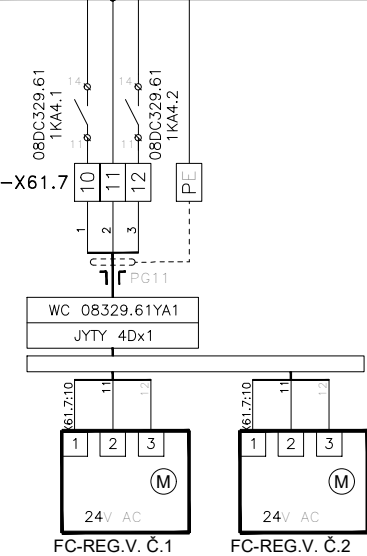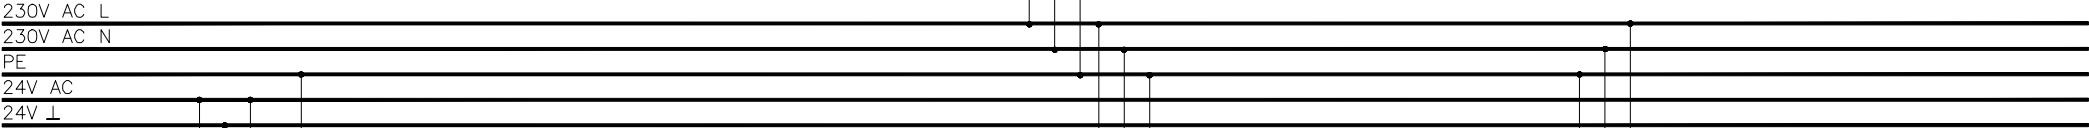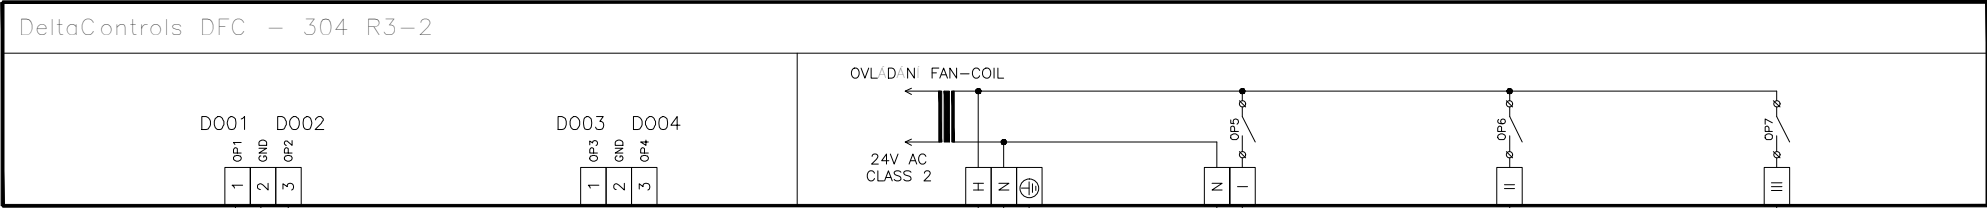

POLOŽKA	08.329.61.YA1A-B	08.329.61.MH2A-B	08.329.61.MH1A	08.329.61.MH1B
SNÍMAČ/POHON		FAN-COIL	FAN-COIL	FAN-COIL
ROZSAH	3-STAV		"ZAP"-VYP	"ZAP"-VYP
SIGNÁL	24VAC	230VAC	230VAC	230VAC
POPIS	VENTIL FC Č.1-3	NAPÁJENÍ FC	I.ST./II.ST./III.ST.	I.ST./II.ST./III.ST.

LEGENDA : - KABEL STINĚNÝ  
 2-LINKA KROUCENÁ (2x 2-LINKA)

STAVBA : MU V BRNĚ, UNIVERZITNÍ KAMPUS BOHUNICE - AVVA AVVA - 1.ETAPA - MODRÁ	OBJEKT : PAVILON A08	STUPEŇ PD : DSP
ČÁST PD : D. SO II - 304 PAVILON A08 13. MĚŘENÍ A REGULACE	MÍSTNOST Č.: 329	DATUM : 30.05.2006
	ROZVADĚČ Č.: 08DC329	ARCH.ČÍSLO :
NÁZEV VÝKRESU : UNIVERZÁLNÍ VSTUPY/VÝST. 08.329.61.DDC01 (ČÁST 2) - SCHEMA ZAPOJENÍ		SOUBOR :
PROJEKTANT : ING. L. MUNDUCHOVÁ	VED.PROJEKTANT : ING. I. CHLEBEC	ČÍSLO VÝKRESU : UKB-1-DSP-D-304-13-005.22-00
		LIST Č.: 2/2
		REVIZE : 00