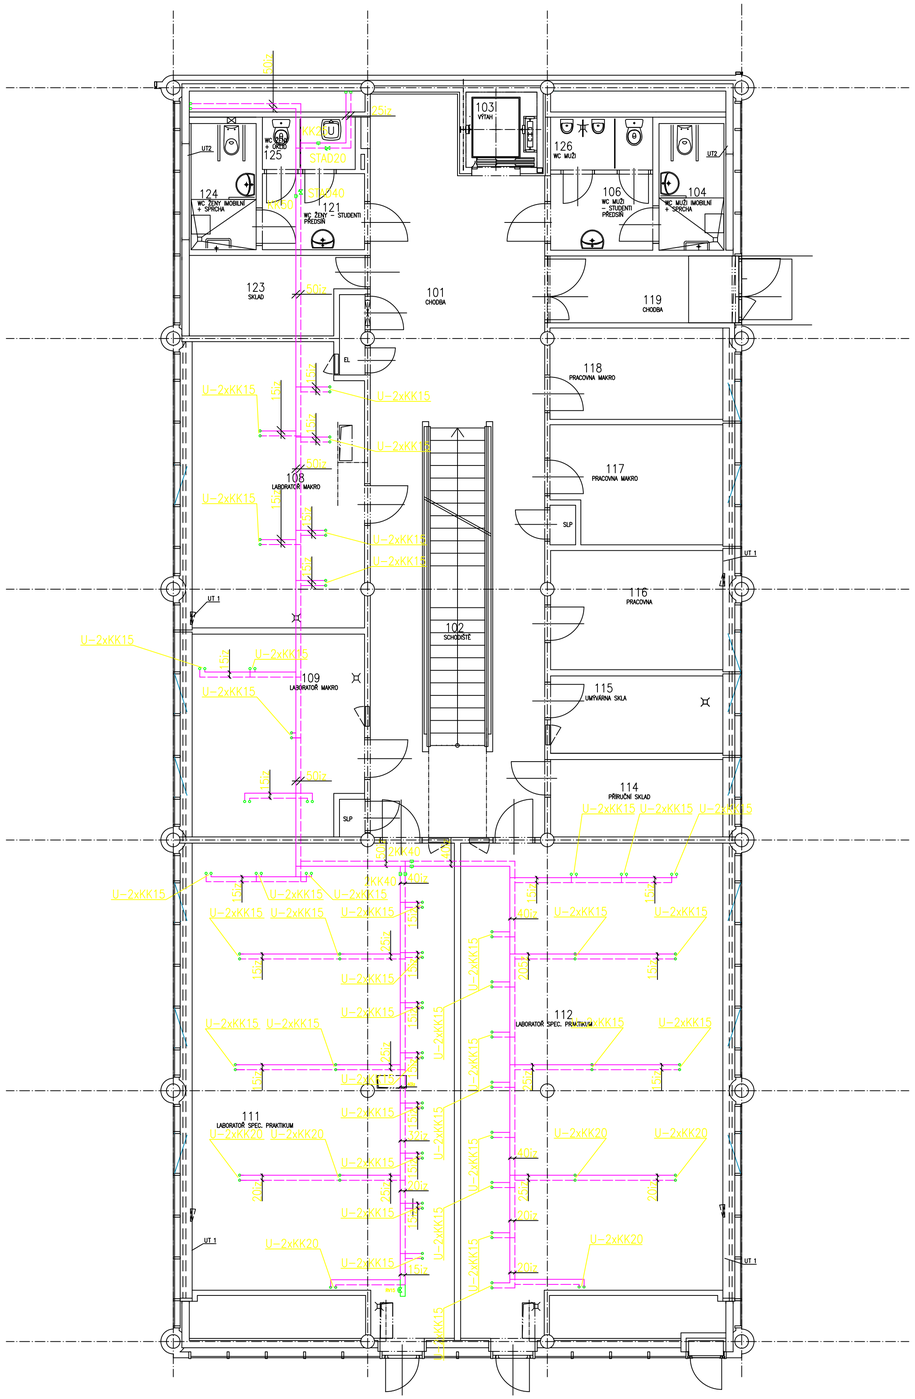

LEGENDA

POTRUBÍ CHLADÍCÍ VODY 10°C – PŘÍVOD
POTRUBÍ CHLADÍCÍ VODY 19°C – ZPĚTNÉ

KK KULOVÝ KOHOUT
STAD VYVAŽOVACÍ VENTIL HYDRONICS
RV RUČNÍ REGULAČNÍ VENTIL

LEGENDA MÍSTNOSTÍ

Č.M.	ÚČEL MÍSTNOSTI	PLOCHA m²
101	CHODBA	58,30
102	SCHODIŠTĚ	12,16
103	VÝTAH	3,06
104	WC–MUŽI–IMOBILNÍ–STUDENTI + SPRCHA	4,85
105	NEOBSAZENO	0,00
106	WC–MUŽI–STUD.–PŘEDSÍŇ	4,45
107	NEOBSAZENO	0,00
108	LABORATOŘ MAKRO	27,47
109	LABORATOŘ MAKRO	20,00
110	VENKOVNÍ PROSTOR	316,71
111	LABORATOŘ SPEC. PRAKTIKUM	69,42
112	LABORATOŘ SPEC. PRAKTIKUM	69,42
113	NEOBSAZENO	0,00
114	PŘÍRUČNÍ SKLAD	7,63
115	UMÝVÁRNA SKLA	7,63
116	PRACOVNA	12,57
117	PRACOVNA MAKRO	11,10
118	PRACOVNA MAKRO	9,03
119	CHODBA	7,22
121	WC–ŽENY–STUD.–PŘEDSÍŇ	4,69
122	SCHODIŠTĚ	16,82
123	SKLAD	7,67
124	WC–ŽENY–IMOBILNÍ–STUDENTI +SPRCHA	4,99
125	WC–ŽENY–STUDENTI +ÚKLID	2,77
126	WC–MUŽI–STUDENTI	3,09

01	24.10.2006	PECHERT	ZMĚNA TEPLOTY MEDIA
REVIZE	DATUM	JMÉNO, PODPIS	POPIS REVIZE

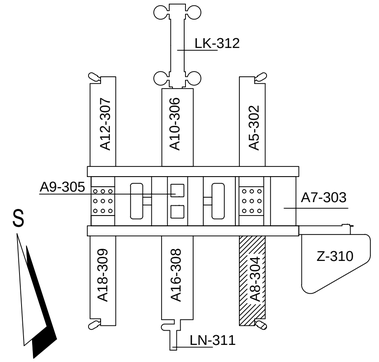

±0,000=281,70 (PODLAHA 1.NP PAVILONŮ)

OHL ŽS

UKB - 1 - DSP -D- 304- 15.02 - 004 - 02

JAROMÍR ČERNÝ KAREL TUZA PETR UHLÍŘ

A PLUS

KOORDINACE PROJEKTU: PROMED BRNO spol. s r.o.	PROJEKTANT PROFESE: RTP–UZAVŘENÉ OKRUHY CHLADÍCÍ VODY	TERMING spol. s r.o. Jugoslávská 24, 613 00 Brno tel.:54321 1734, fax/tel.:54321 1044 e-mail: terming@volny.cz	ZODP.PROJEKTANT: ING. JAN HENZL
HL.INŽ.PROJEKTU: ING. FRANTIŠEK JAKUBEC			VYPRACOVAL: IVAN PECHERT
INVESTOR: MASARYKOVA UNIVERZITA V BRNĚ			
STAVBA: MU V BRNĚ, UNIVERZITNÍ KAMPUS BOHUNICE - AVVA AVVA - 1. ETAPA - MODRÁ			STUPEŇ: DSPS DATUM: 21.6.2007 POČET F A4: 6xA4 Č.ZAKÁZKY: 06–050 ARCH.ČÍSLO: –
ČÁST: D. SO II - 304 PAVILON AVVA - A8 15.02. RTP-UZAVŘENÉ OKRUHY CHLADÍCÍ VODY			
NÁZEV VÝKRESU: PŮDORYS 1.NP			MĚŘÍTKO: 1:100 ČÍSLO VÝKRESU: 004 REVIZE: 02