


ŘEZ Z3

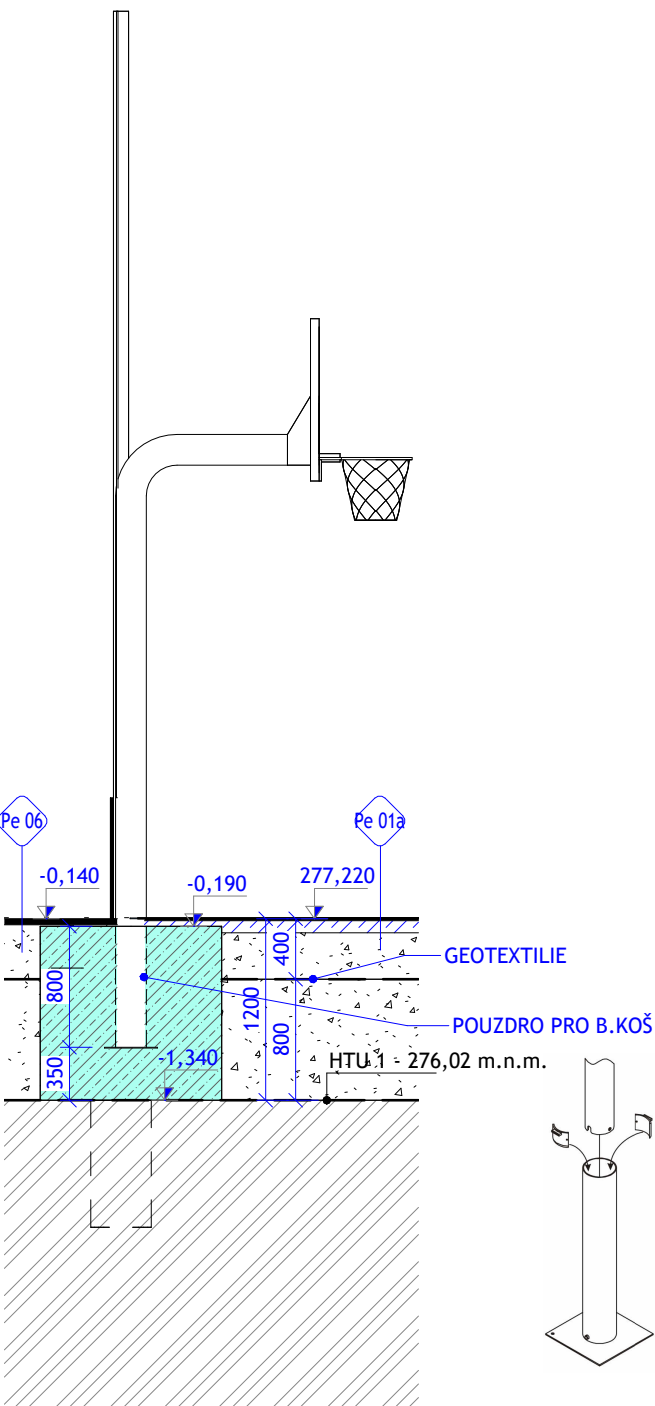

POZNÁMKA :


ŘEZ Z2 ZOBRAZUJE SLOUPEK PRO SÍŤ, ANALOGICKY BUDE KOTVEN SLOUPEK PRO BRANKU , PRO OSVĚTLENÍ A WORKOUT

BETONOVÁ SMĚS DO ZÁKLADOVÝCH KONSTRUKCÍ PRO VENKOVNÍ SPORTOVIŠTĚ JE NAVRŽENA NÁSLEDUJÍCÍ - TŘÍDA BETONU C25/30, XA1, XF1, Dmax 16, CL1


ZPŮSOB OSAZENÍ SLOUPŮ PRO SÍŤ A OSVĚTLENÍ MŮŽE BÝT DO ČERSTVÉHO BETONU VE VLNOVCI A NEBO , PO VYZRÁNÍ BETONU JE NUTNÉ ODVRTAT OTVOR PRO DODATEČNÉ OSAZENÍ SLOUPKŮ A NÁSLEDNĚ ZALITÍ VYSOKOPEVNOSTÍ ZÁLIVKOU, ZPŮSOB PROVÁDĚNÍ A DÍLENSKOU DOKUMENTACI MUSÍ VYTVOŘIT REALIZAČNÍ FIRMA !

DO ZÁKLADU PRO BASKETBALOVÝ KOŠ MUSÍ BÝT P ŘIKOTVENO POUZDRO PRO ZASUNUTÍ KOŠE, PRŮMĚR POUZDRA MUSÍ SPECIFIKOVAT KONKRÉTNÍ DODAVATEL BASKETBALOVÉHO KOŠE !!

ŘEZ Z2

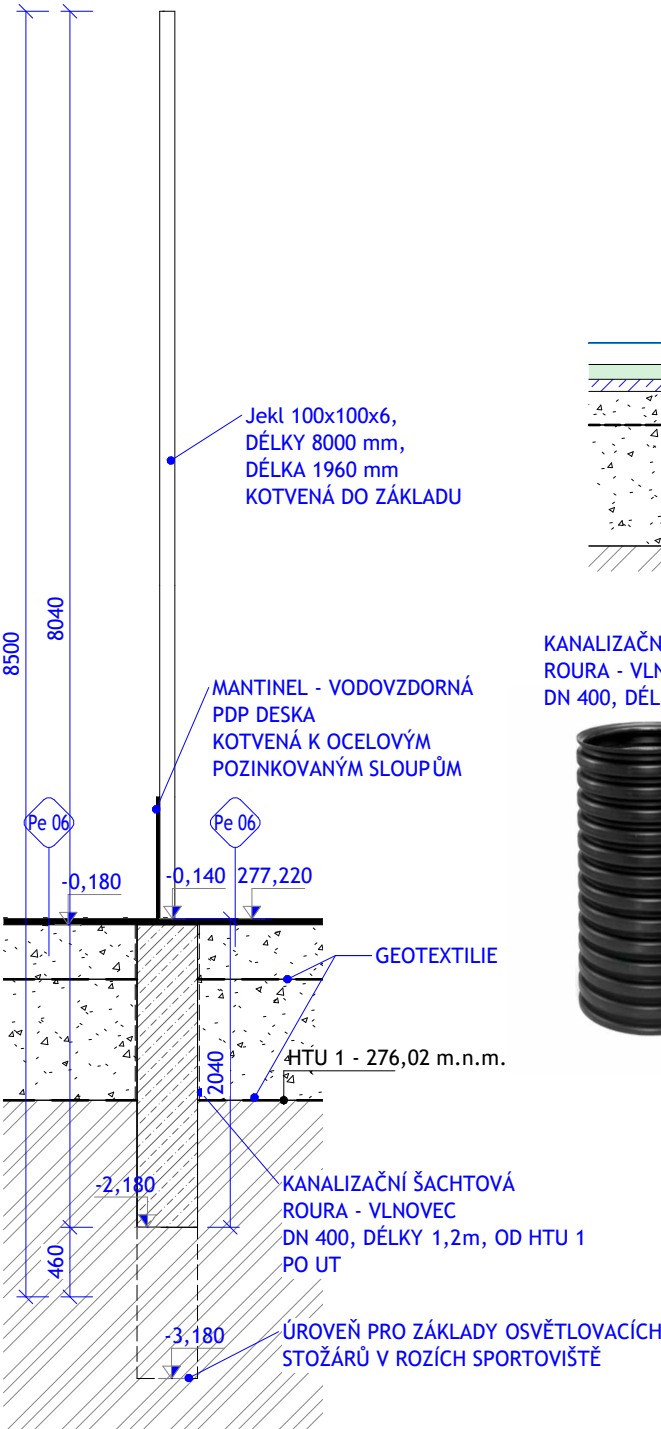


ŘEZ Z1

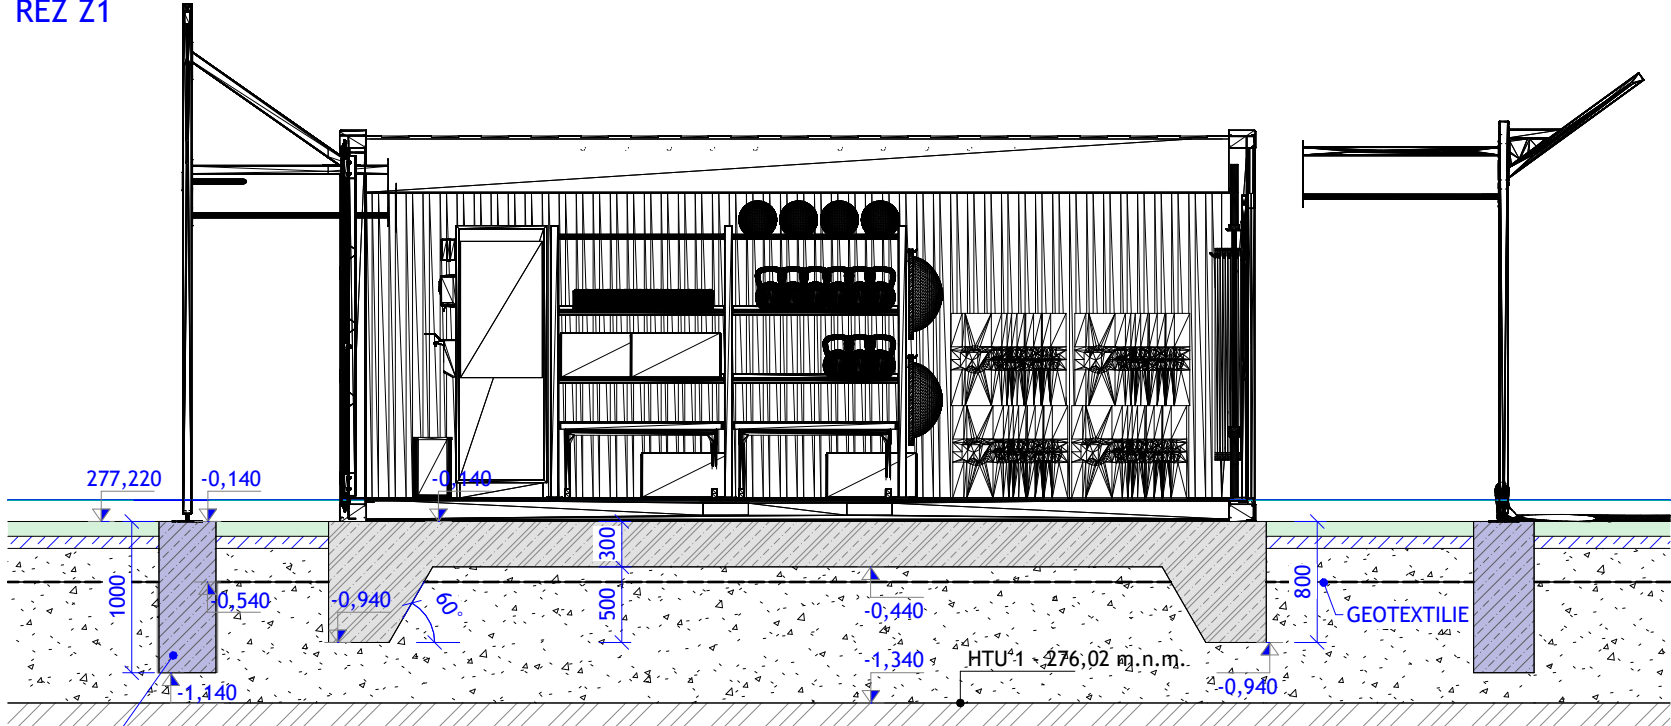

KANALIZAČNÍ ŠACHTOVÁ ROURA - VLNOVEC DN 400, DÉLKY 1 m




LEGENDA MATERIÁLŮ

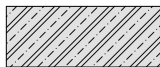

ŽELEZOBETONOVÁ DESKA, BETON C 25/30, VYZTUŽENO min. 60kg/m³




ŽELEZOBETONOVÝ ZÁKLAD ČÁSTEČNĚ V PLASTOVÉM POTRUBÍ DN 400, HLUBOKÝ 3000/2000 mm, BETON C 25/30, CELKEM 67ks, VÝZTUŽ B500B

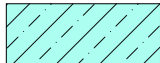

BETONOVÁ PATKA, PRO BASKETBALOVÝ KOŠ, BETON C 25/30, CELKEM 2ks



BETONOVÝ ZÁKLAD V PLASTOVÉM POTRUBÍ DN 400, HLUBOKÝ 1000 mm, BETON C25/30, CELKEM 14ks

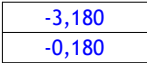

SPODNÍ ÚROVEŇ ZÁKLADU
HORNÍ ÚROVEŇ ZÁKLADU

000,000 = 277,36 Bpv (PODLAHA 1NP OBJEKTU SO 01)

| | | | |
|--|---|---|--|
| GENERÁLNÍ PROJEKTANT: ATELIÉR VELEHRADSKÝ Vystaviště 1, 603 00, Brno / IČ: 292 63 140 / atelier@velehradsky.cz / +420 547 221 936 | SCHÉMA OBJEKTU: | Č. PARÉ: | AUTORIZACE: |
| NÁZEV AKCE: Víceúčelový sportovní areál UKB - GP | ODPOVĚDNÝ PROJEKTANT: Ing. arch. Tomáš Velehradský | DATUM: 07/2024 | MĚŘITKO: 1 : 50 |
| STAVEBNÍK: Masarykova univerzita | HLAVNÍ INŽENÝR PROJEKTU : Ing. Kamil Matýsek | FORMÁT: 297 x 420 | POČET A4: 2 x A4 |
| MÍSTO STAVBY: ul. Netroufalky, Brno | VYPRACOVAL: Ing. Jan Kubík Ing. Tomáš Kopecký Ing. Božena Rybníčková | STUPEŇ PD: Dokumentace pro výběr dodavatele | DÍL: D. Dokumentace objektu |
| SUBDODAVATEL: | | OBJEKT: 2. SO 02 - Venkovní sportoviště | ČÁST: 1. Architektonicko-stavební řešení |
| | | PROFESE: | |