



PŘÍČNÝ ŘEZ NOSNOU KONSTRUKCÍ STŘECHY

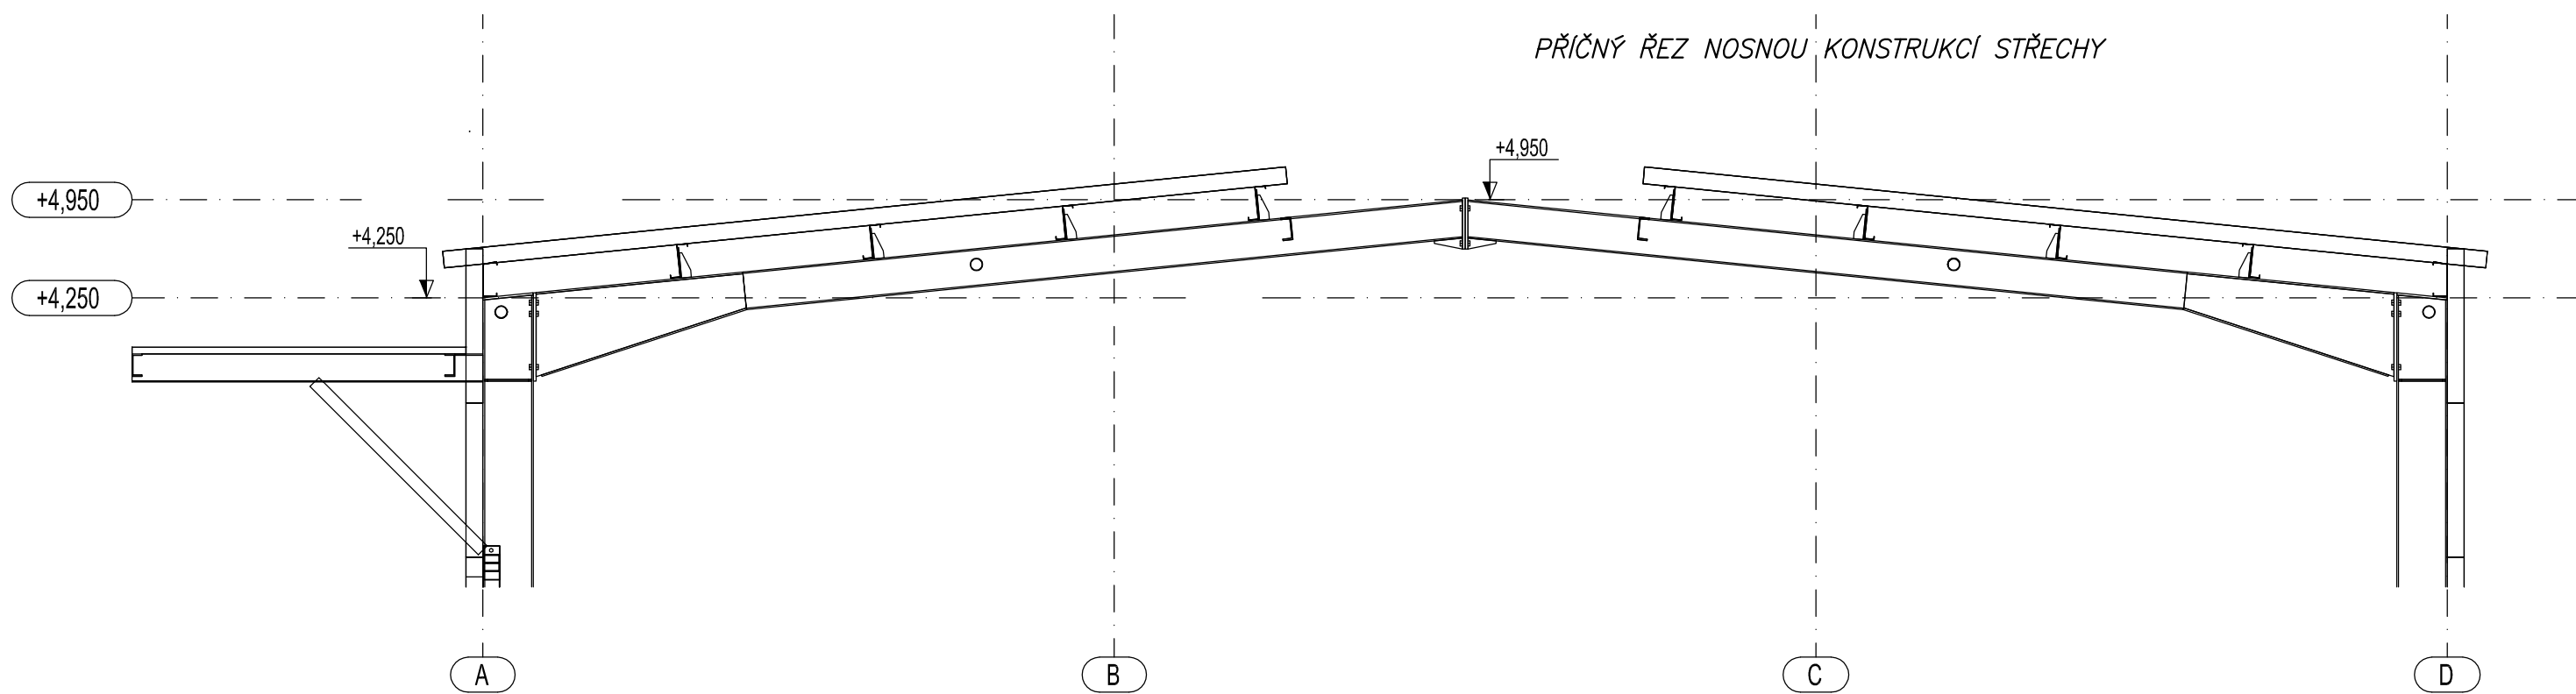

POZN: PŘI REALIZACI STŘEŠNÍHO PLÁŠTĚ NUTNO NADIMENZOVAT VNITŘNOST STŘEŠNÍHO PLÁŠTĚ S REZERVOU MIN. 25kg/m²,
KTERÁ UMOŽNÍ BUDOUCÍ REALIZACI NASTŘEŠNÍ PVK NA CELÉ PLOŠE STŘECHY !

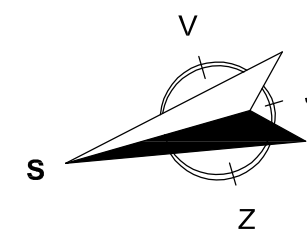

POZN: STŘECHA OBJEKTU DEPOZITÁŘE BUDE OPLÁŠTĚNA SENČOVÝMI PUR PANELEMI TL.120 MM.

VYPRACOVAL	KRESLIL	ZODP. PROJEKTANT	
Ing. P. Pokorný	Ing. L. Švach	Ing. F. Sobotka	
OBC:	Těšetice	STAVEB. GRAD	Prosiměřice
MÍSTO PRAC.	334/1 a 334/2	K.O.	Těšetice u Znojma
INVESTOR	Masarykova univerzita		
	Žerotínova náměstí 617/9, Brno-město, 60200 Brno		
OBJEKT	HALA DEPOZITÁŘE TĚŠETICE		
	STAVEBNÍ ČÁST-DOKUMENTACE PRO PROVEDENÍ STAVBY		
OBSAH	PŮDORYS STŘECHY		
			ČÍSLO ZAK.
			DATUM
			MĚŘÍTKO
			STUPĚŇ
			Č. VÝKRESU
			KOPIE
			D.1.1.3