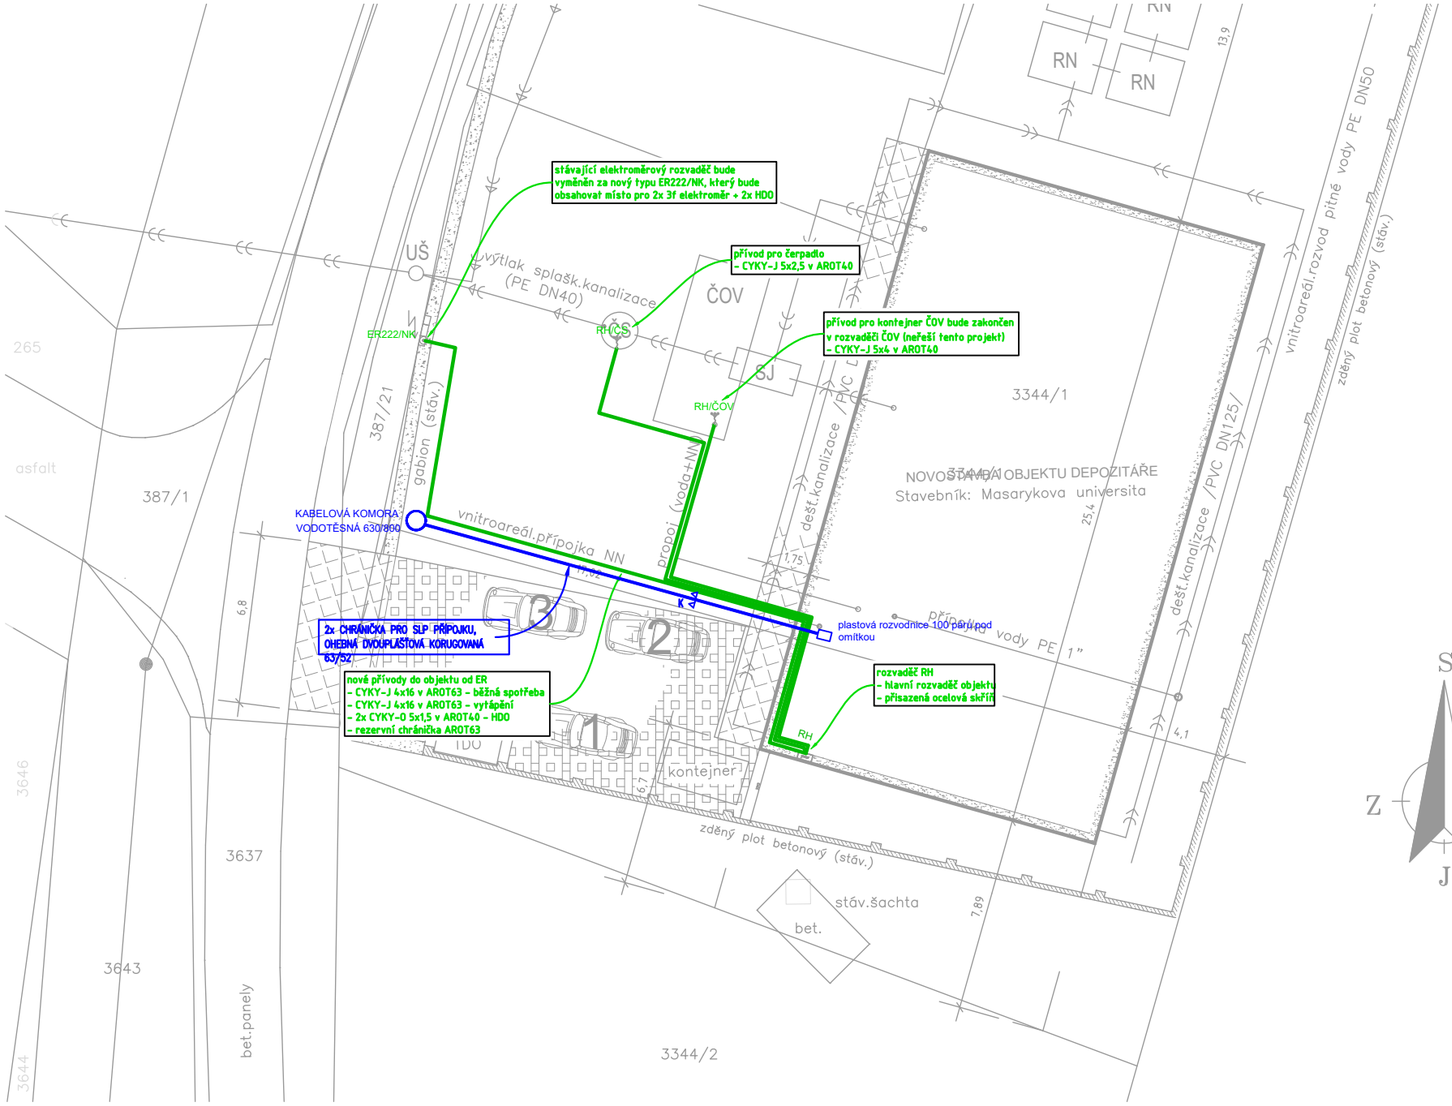


"K" ULOŽENÍ DVOJPLÁŠŤOVÉ CHRÁNIČKY HDPE 90/75 DO KYNETY VE VOLNÉM TERÉNU

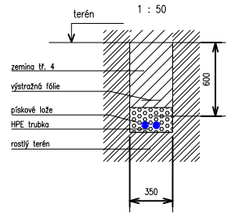


| | | | |
|---|---|---|---|
| VYPRACOVAL | KRESLIL | ZODP. PROJEKTANT | |
| *Ing. A. Pernica* | | *Ing. P.Sobotka* | |
| OBEC *Těšetice* | | STAVEB. ÚŘAD *Prosiměřice* | |
| MÍSTO *parc.č. 3344/1 a 3343* | | K.Ú. *Těšetice u Znojma* | |
| INVESTOR *Masarykova univerzita, Žerotínovo náměstí 617/9, Brno–město, 60200 Brno* | | ČÍSLO ZAK. | |
| | | DATUM | *1/2025* |
| OBJEKT **HALA DEPOZITÁŘE TĚŠETICE** | | MĚŘÍTKO | *1:250* |
| | | STUPEŇ | *DPS* |
| | | KOPIE | |
| OBSAH PŘÍPOJKA SLP, VÝŘEZ | | Č. VÝKRESU | **D.5.1.04** |