



PŮDORYS 1NP KLADENÍ DLAŽBY M. NO1017, NO1018, NO1031, NO1032

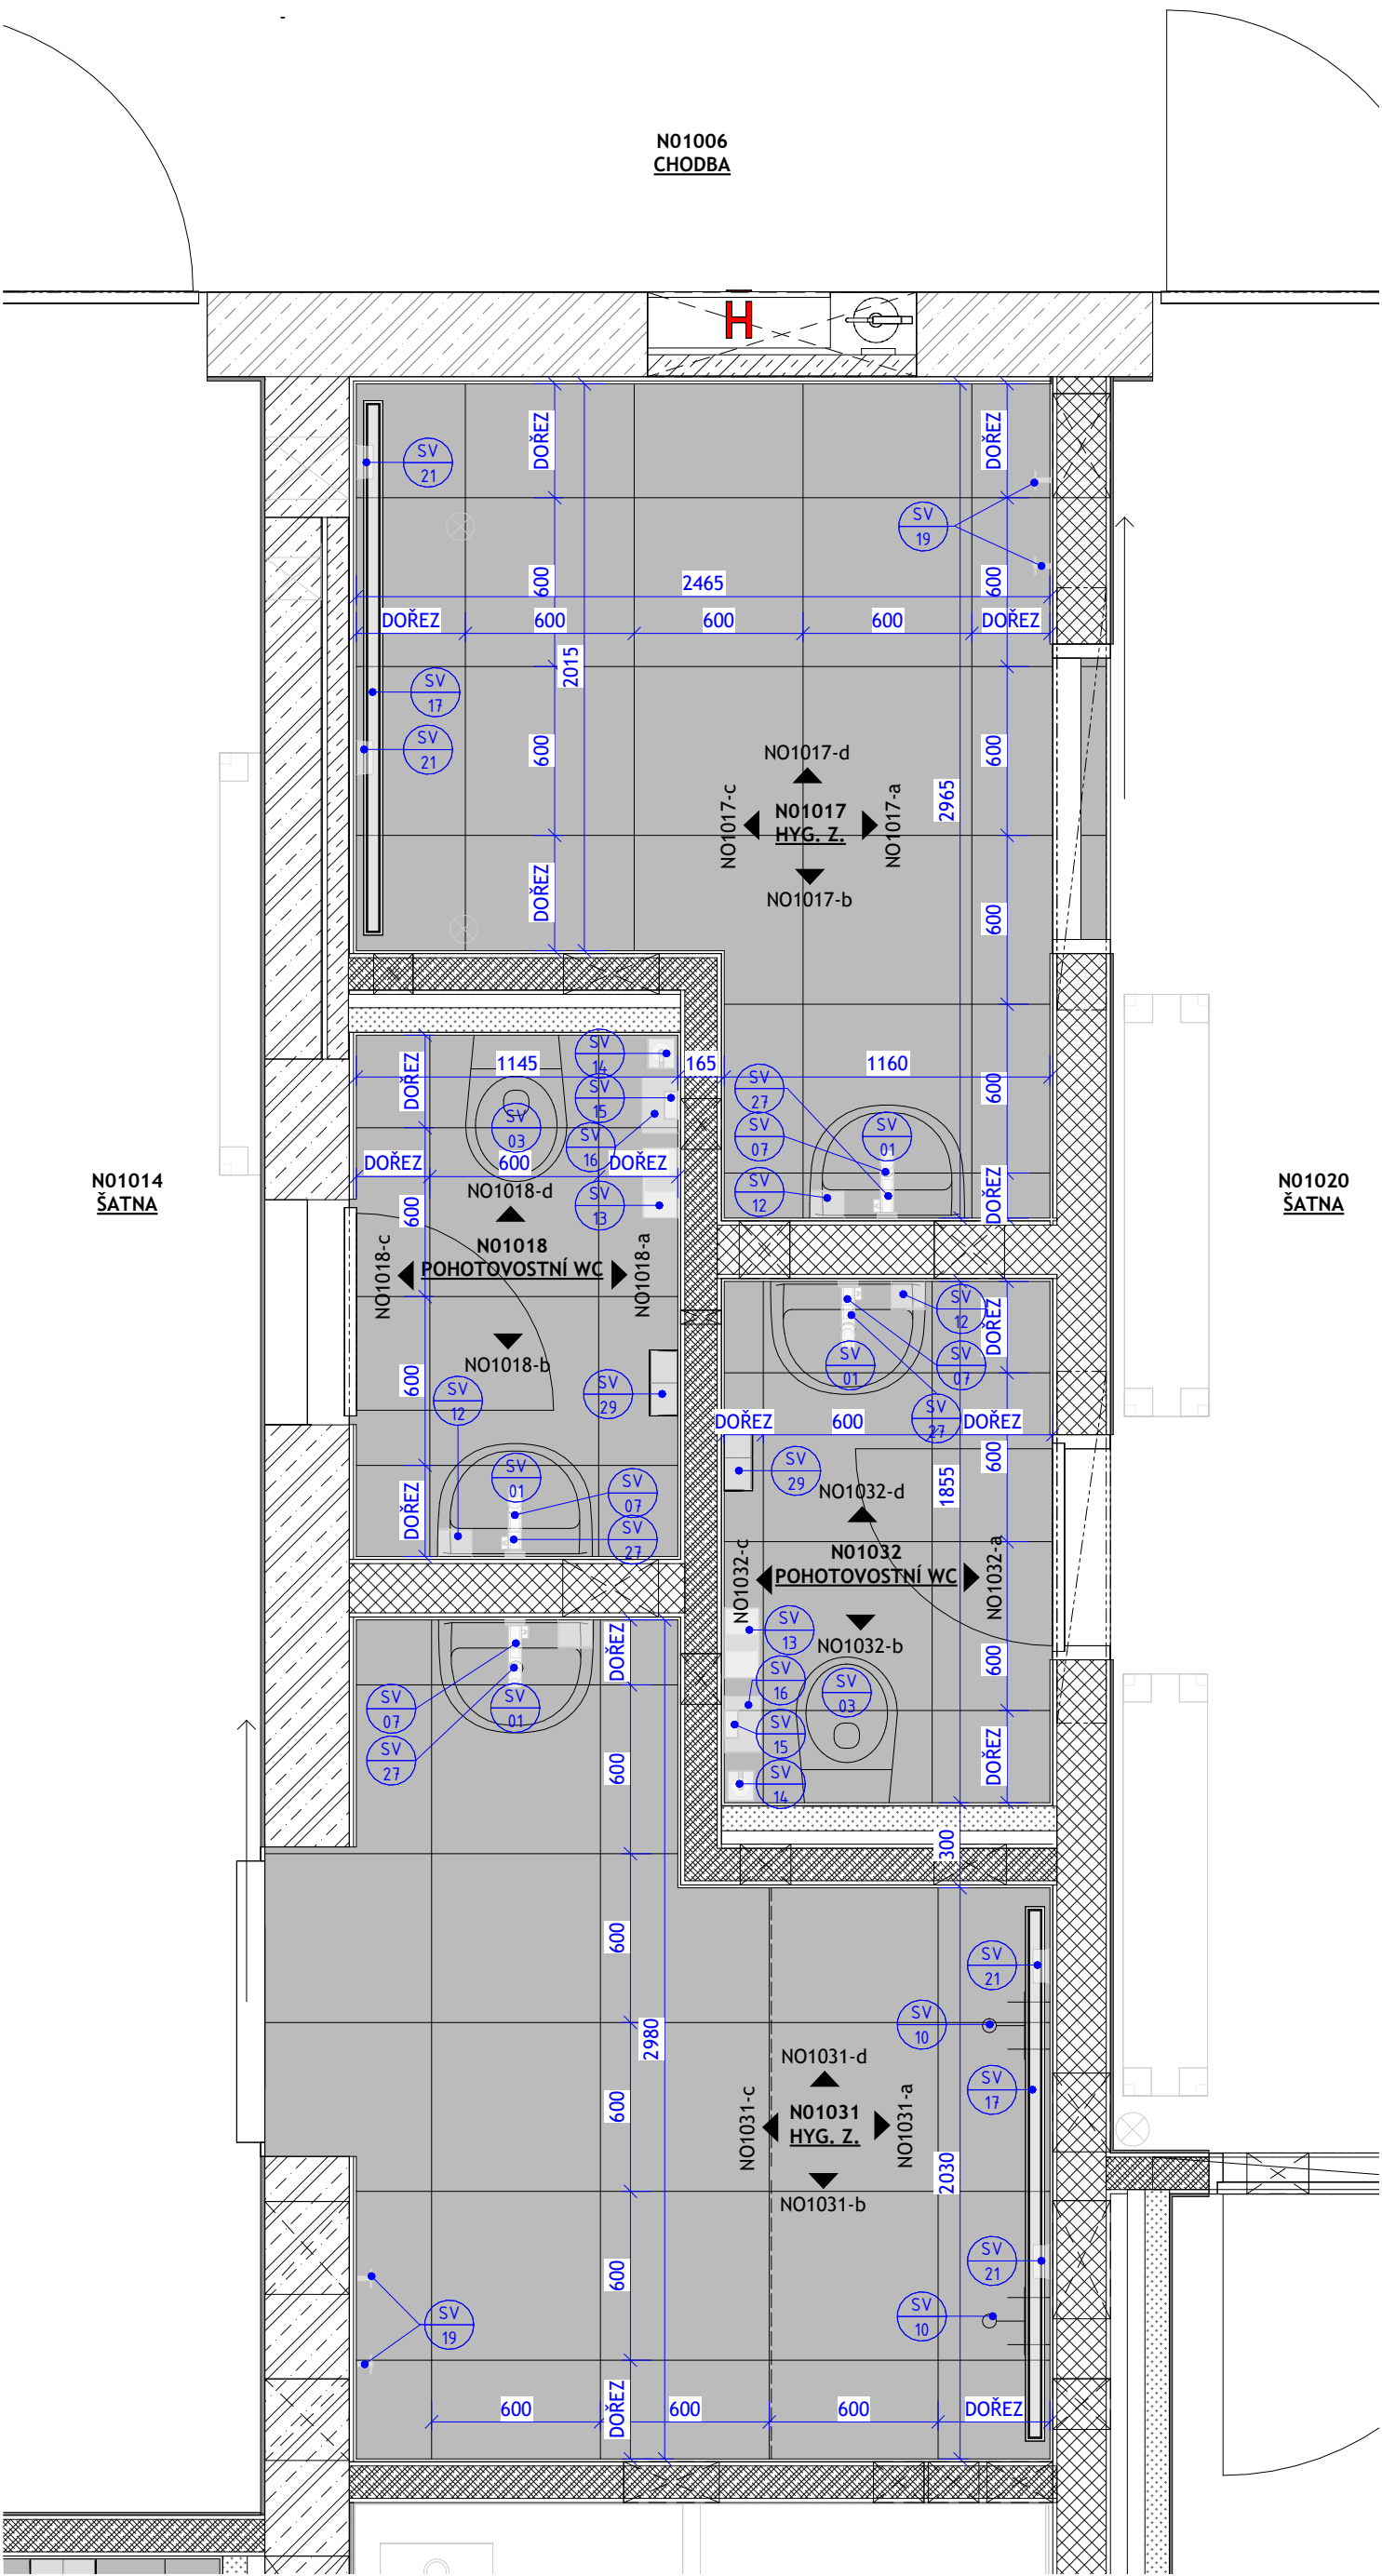

LEGENDA MATERIÁLŮ

- OBKLAD STĚN - REKTIFIKOVANÉ VELKOFORMÁTOVÉ KERAMICKÉ OBKLADY, FORMÁT 600x 600mm
KLADENÝ SHORA DOLŮ, BARVA ŠEDÁ
- KERAMICKÁ DLAŽBA REKTIFIKOVANÁ VELKOFORMÁTOVÁ - FORMÁT 600x600mm ,
VLASTNOSTI DLE SKLADBY PODLAHY P/x

POZNÁMKY
SPÁRY OBKLADU NAVAZUJÍ NA SPÁRY PODLAHY, POKUD NEJÍ UVEDENO JINAK
ZRCADLOVÝ OBKLAD JE ŘEŠENÝ DO ROVINY S KERAMICKÝM OBKLADEM
REALIZAČNÍ FIRMÁ VYPRACUJE SPÁROŘEZ A ZKOORDINUJE UMÍSTĚNÍ KONCOVÝCH PRVKŮ ZTI, EL A TOPENÍ
PRVKY SLP, VIZ PD ČÁST D.1.4.6
UMÍSTĚNÍ ZAŘÍZOVACÍCH PŘEDMĚTŮ DLE ČSN 73 4001

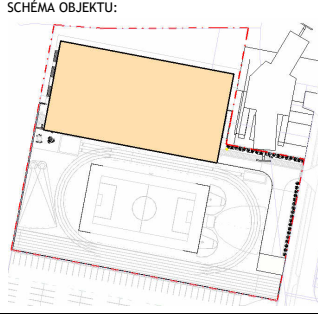GENERALNÍ PROJEKTANT: ATELIER VELEHRADSKÝ Vysoká škola technická, Brno / IČ: 252 63 140 / atelier@velehradsky.cz / +420 547 221 956		SCHEMA OBJEKTU: 		Č. PANE:	AUTORELACE:
NÁZEV AKCE:	Víceúčelový sportovní areál UKB - GP	OPROVOZOVATEL PROJEKTU:	Ing. arch. Tomáš Velehradský	DATA:	07/2024
STAVEBNÍK:	Masarykova univerzita	HLAVNÍ INŽENÉR PROJEKTU:	Ing. Kamil Matyssek	FORMÁT:	594 x 1050
MÍSTO STAVBY:	ul. Netroufalky, Brno	VYPRACOVAL:	Ing. Jan Kubík Ing. Božena Rybníčková	STUPEŇ PD:	Dokumentace pro výběr dodavatele
SURDOOVATEL:		OBJEKT:	1. SO 01 - Multifunkční hala	POČET A4:	10 x A4
		ČÁST:	1. Architektonicko-stavební řešení		
		PROJEKT:			