


PŮDORYS 1NP KLADENÍ DLAŽBY M. NO1023, NO1024, NO1027

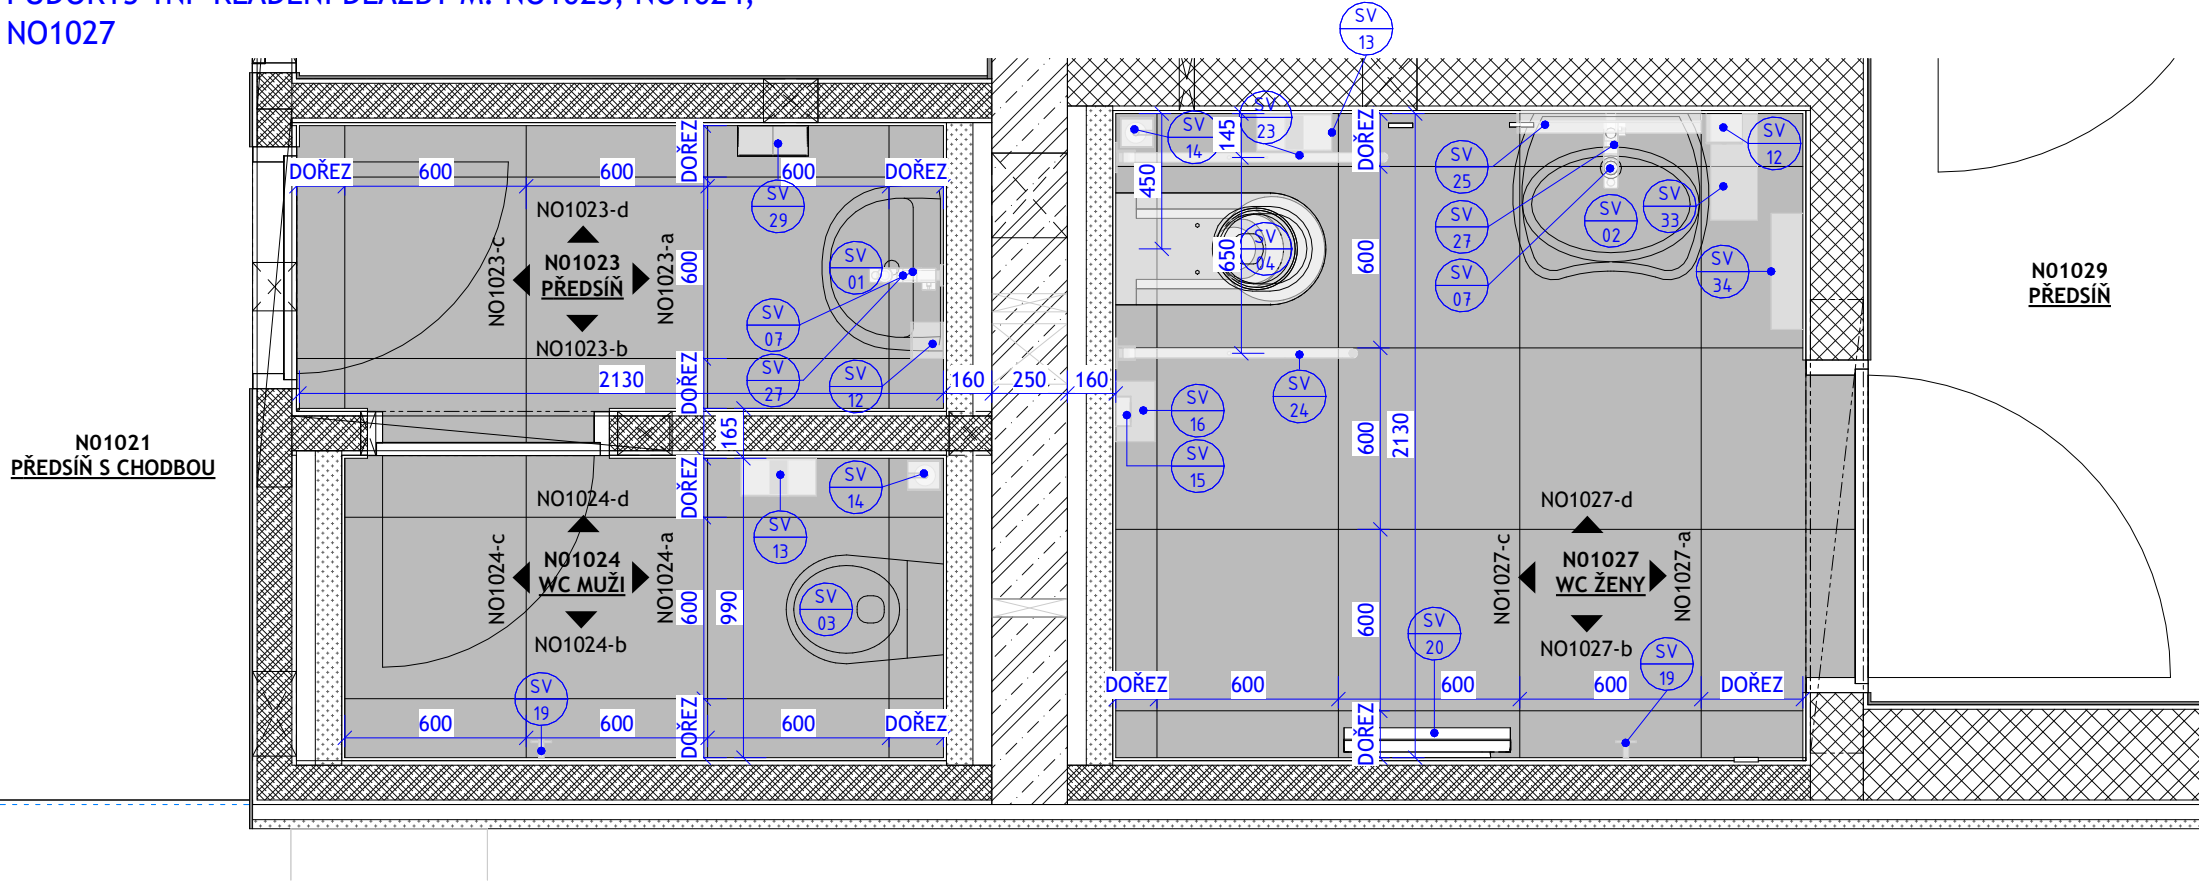

LEGENDA MATERIÁLŮ

- OBKLAD STĚN - REKTIFIKOVANÉ VELKOFORMÁTOVÉ KERAMICKÉ OBKLADY, FORMÁT 600x 600mm
KLADENÝ SHORA DOLŮ, BARVA ŠEDÁ
- KERAMICKÁ DLAŽBA REKTIFIKOVANÁ VELKOFORMÁTOVÁ - FORMÁT 600x600mm ,
VLASTNOSTI DLE SKLADBY PODLAHY P/x

POZNÁMKY
SPÁRY OBKLADU NAVAZUJÍ NA SPÁRY PODLAHY, POKUD NENÍ UVEDENO JINAK
ZRCADLOVÝ OBKLAD JE ŘEŠENÝ DO ROVINY S KERAMICKÝM OBKLADEM
REALIZAČNÍ FIRMA VYPRACUJE SPÁROŘEZ A ZKOORDINUJE UMÍSTĚNÍ KONCOVÝCH PRVKŮ ZTI, EL A TOPENÍ
PRVKY SLP, VIZ PD ČÁST D.1.4.6
UMÍSTĚNÍ ZARÍZOVACÍCH PŘEDMĚTŮ DLE ČSN 73 4001

GENERALNÍ PROJEKTANT: <div>ATELIÉR VELEHRADSKÝ</div> <div>Vystavěné 1, 603 00, Brno / IČ: 292 63 140 / atelier@velehradsky.cz / +420 547 221 936</div>		SCHEMA OBJEKTU: 		Č. PÁRE: AUTORIZACE:	
NÁZEV AKCE: Víceúčelový sportovní areál UKB - GP		ODPOVĚDNÝ PROJEKTANT: Ing. arch. Tomáš Velehradský		DATUM: 07/2024	MĚŘITKO: 1 : 25
STAVEBNÍK: Masarykova univerzita		HLAVNÍ INŽENÝR PROJEKTU: Ing. Kamil Matýšek		FORMÁT: 450 x 950	POČET A4: 10 x A4
MÍSTO STAVBY: ul. Netroufalky, Brno		VYPRACOVAL: Ing. Jan Kubík Ing. Božena Rybníčková		STUPĚŇ PD: Dokumentace pro výběr dodavatele	OBJEKT: 1. SO 01 - Multifunkční hala
				DÍL: D. Dokumentace objektu	
SUBODAVATEL:				OBJEKT: 1. SO 01 - Multifunkční hala	ČÁST: 1. Architektonicko-stavební řešení
				PROJESE:	