


PŮDORYS 3.NP

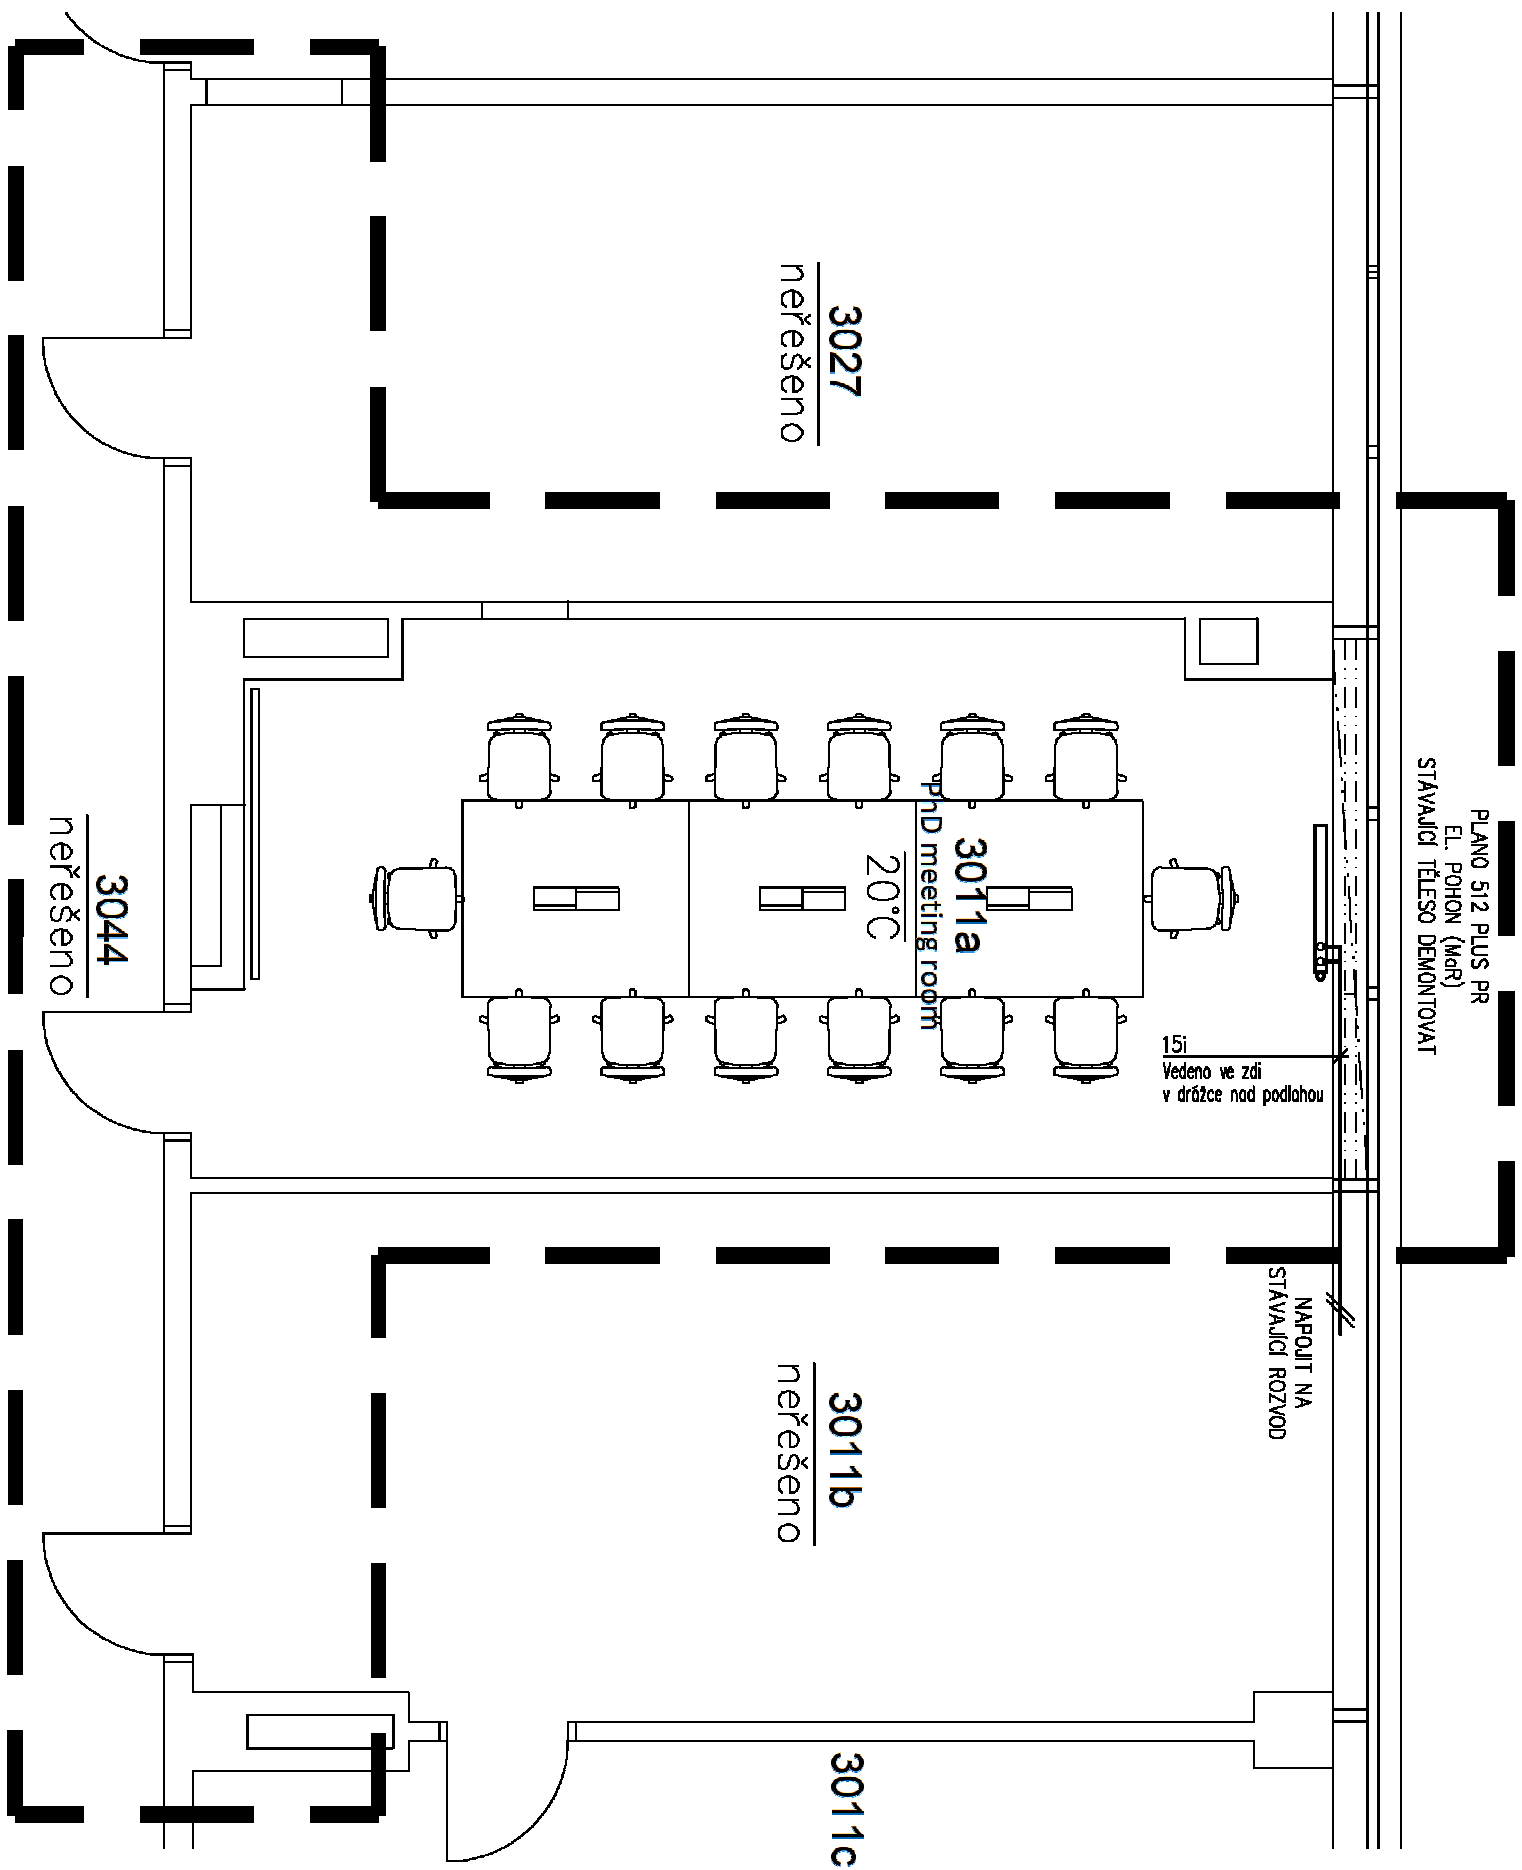

LEGENDA MISTNOSTI		
CISLO MIST.	OCEL MISTNOSTI	POLOHA m ²
3011a	PHD MEETING ROOM	26,40
3011b	PRACOVNA OZS	26,17
3027	PRACOVNA	24,98
3044	CHODBA	68,49

LEGENDA ZNAČEK:

NOVÉ HILINOVÉ ČLANKOVÉ OTOPNÉ TĚLESO
TYP PLANO ALETERNUM SP SR
SE SPODNÍM STŘEDOVÝM ROHOVÝM PŘÍPOJENÍM




LEGENDA ČAR:

____ NOVÝ ROZVOD VYTÁPĚNÍ – PŘÍVOD 80 °C
 ____ NOVÝ ROZVOD VYTÁPĚNÍ – VRÁT 60 °C
 ____ STÁVAJÍCÍ ROZVOD VYTÁPĚNÍ – PŘÍVOD 80 °C
 ____ STÁVAJÍCÍ ROZVOD VYTÁPĚNÍ – VRÁT 60 °C
 ____ HRANICE ŘEŠENÍ

POZNÁMKA

- STAVAJÍCÍ ROZVODY VYTÁPĚNÍ PŘEVEDENÝ Z OCELOVÉHO POTRUBÍ
 NOVÉ ROZVODY VYTÁPĚNÍ PŘEVEDENÝ Z OCELOVÉHO POTRUBÍ
 NOVÉ PŘÍPOJKY K TĚLESU VEDENÝ V DŘÁŽKÁCH VE STĚNÁCH
 STAVAJÍCÍ OTOPIVÁ TĚLESA V ŘEŠENÉ MÍSTNOSTI BUDOU DEMONTOVÁNA
 NOVÉ OTOPIVÉ TĚLESO OSÁZENO ELEKTROTHERMICKOU HLAVICÍ S PŮHONEM (DODÁVKA MONTÁŽNÍ PRÁCE)
 TEPLOTNÍ SPAD VYTÁPĚNÍ 80/60 °C

Revize	Datum	Jméno	Přípis	Popis revize

Generální projektant:				PROJEKČNÍ FIRMA ARCHITECTURA S.R.L. IČO: 252 23 11 11 DIČ: CZ052231111		ING. ARCH. V. ŠTĚPÁNKA V. ŠTĚPÁNKA 142 00 BRNO		ING. ARCH. ING. A. CZ V. ŠTĚPÁNKA 142 00 BRNO IČO: 252 23 11 11	
HL inženýr projektu	Ing. Hana Svobodová			Projektant přeseš					
Zodp. projektant	Ing. Eduard Štrachša								
Výpracoval	Ing. Marek Jára								
Investor	MU Zerotřinová rām. 61719, 601 77 Brno	 DOS, s.r.o. Šumavská 15 602 00 Brno							
Stavba	PhD meeting room			Stupeň		DPS			
Část	D.1.4.1 Zařízení pro vytápění staveb			Datum		10/2024			
Název výkresu	Půdorys 3.NP (výřez)			Znak č.		2 x A4			
				Měřítko		1:50			
				Č. výkresu		Revize			
				101		00			