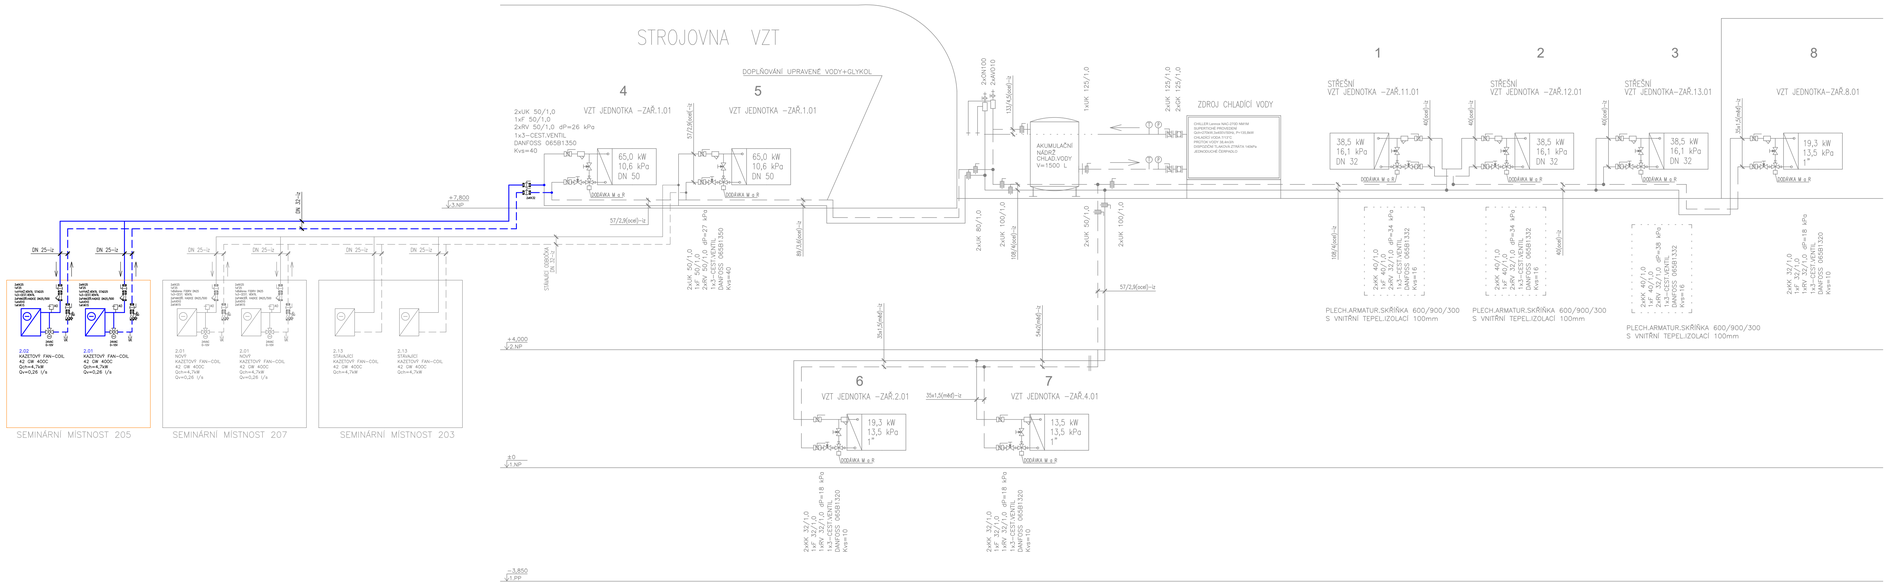

INVESTOR:	Masarykova univerzita, se sídlem Žerotínovo náměstí 617/9, 601 77 Brno
MÍSTO:	Kat. území Bohunice [612006], parc. číslo 1331/142
STUPEŇ:	DOKUMENTACE PRO PROVÁDĚNÍ STAVBY
ODDÍL:	D.1.4.2 - VZDUCHOTECHNIKA A CHLAZENÍ
	POArch s.r.o., Vořišova 8, 612 00 Brno ⌊ IČ 04693103
	SO.01 - UČEBNA 205

AKCE:

FAKULTA SPORTOVNÍCH STUDIÍ MU
- VYBUDOVÁNÍ UČEBNY Č. 205 VE 2.NP, OBJ. E34

ODPOVĚDNÝ PROJEKTANT:	Stanislav Pergler	HLAVNÍ INŽENÝR PROJEKTU:	Ing. arch. Jan Podešva
VYPRACOVAL:	Michal Šefránek		

OBSAH VÝKRESU:	FORMÁT: 4xA4	ČÍSLO ZAKÁZKY: 2503	Č. VÝKR.	SADA:
SCHEMA CHLAZENÍ	DATUM: 04/2025	MĚŘÍTKO: 1:50	**D.1.4.2-05**	