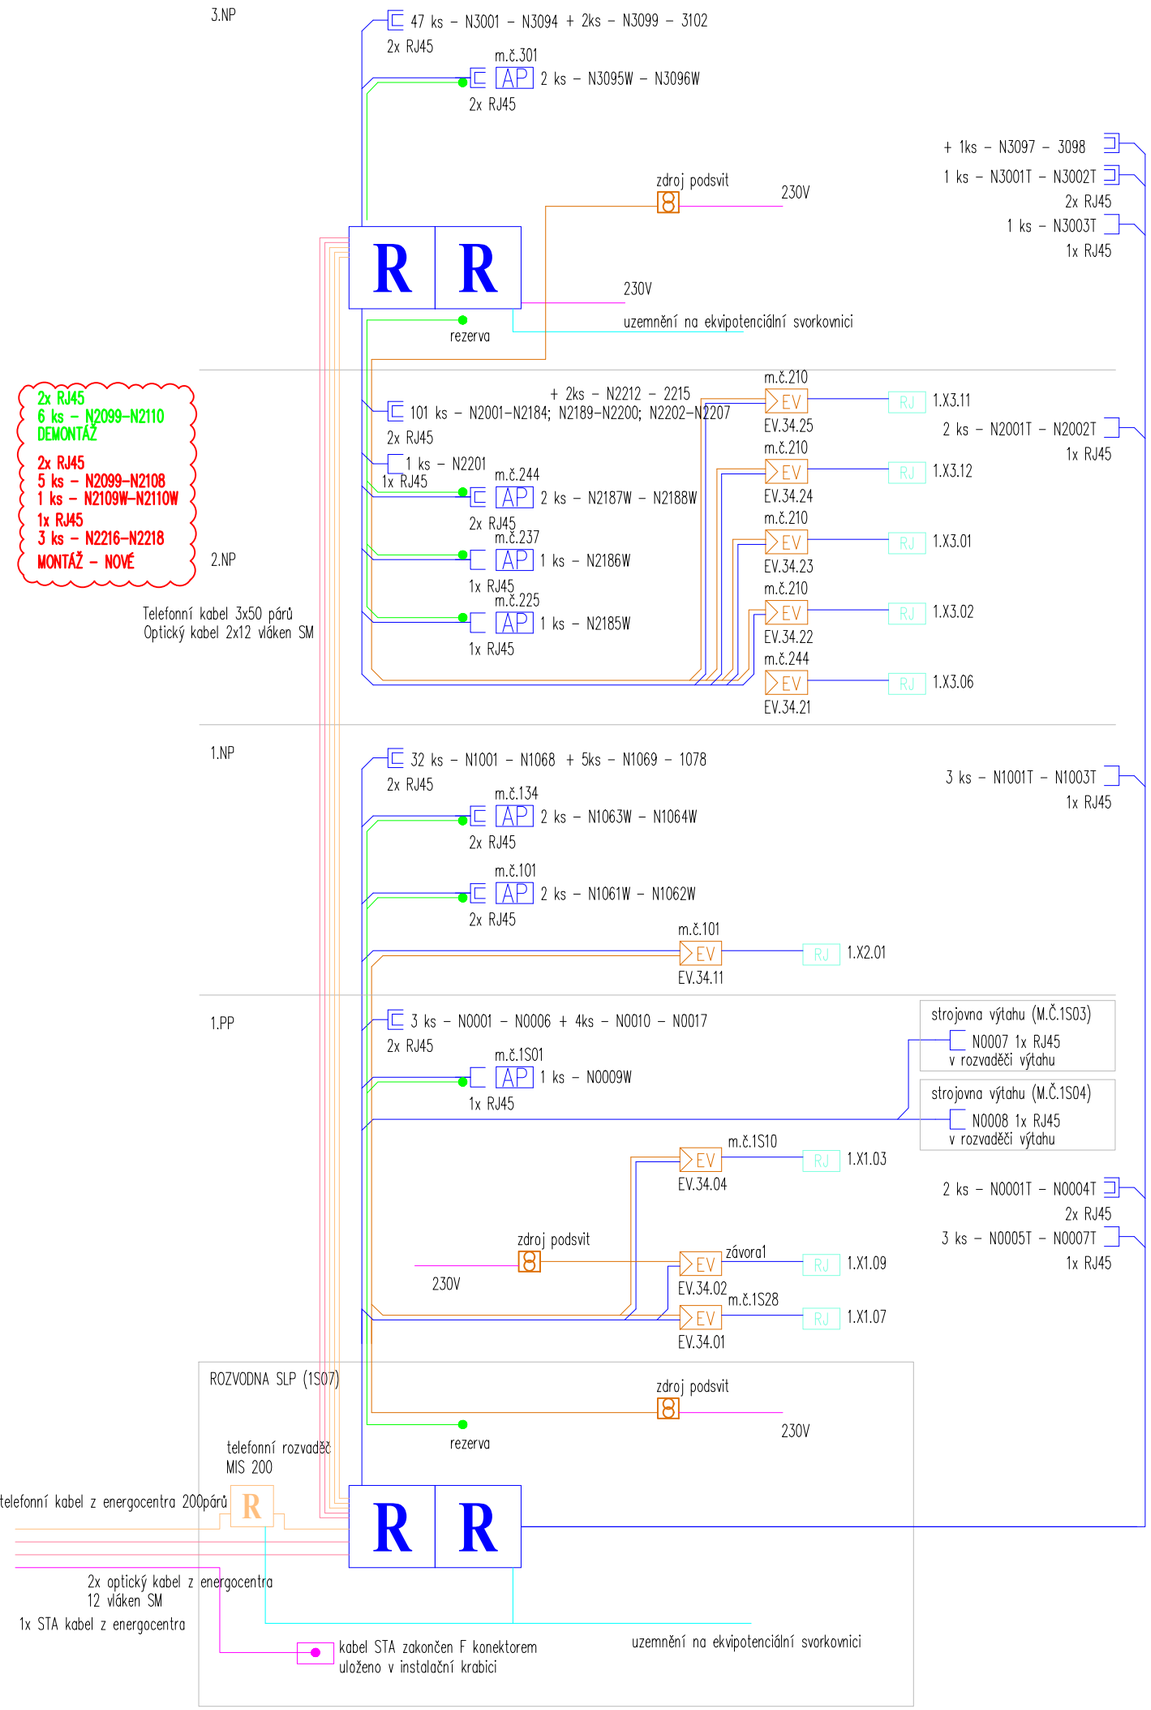

LEGENDA POUŽITÝCH PRVKŮ

R	DATOVÝ ROZVADĚČ
	DATOVÁ ZÁSUVKA 2xRJ45
	DATOVÁ ZÁSUVKA 1xRJ45
R	TELEFONNÍ ROZVADĚČ
EV	AUDIOTABLO
	ZDROJ AUDIOTABLA

INVESTOR:	Masarykova univerzita, se sídlem Žerotínovo náměstí 617/9, 601 77 Brno	POParch POParch s.r.o., Volfova 8, 612 00 Brno | IČ 04593103
MÍSTO:	Kat. území Bohunice [612006], parc. číslo 1331/142	
STUPEŇ:	DOKUMENTACE PRO PROVÁDĚNÍ STAVBY	
ODDÍL:	D.1.4.4 - SLABOPROUDÉ ELEKTROINSTALACE	SO.01 - UČEBNA 205

AKCE:

FAKULTA SPORTOVNÍCH STUDIÍ MU
- VYBUDOVÁNÍ UČEBNY Č. 205 VE 2.NP, OBJ. E34

ODPOVĚDNÝ PROJEKTANT: Ing. Ondřej Tichý	HLAVNÍ INŽENÝR PROJEKTU: Ing. arch. Jan Podešva		
VYPRACOVAL: Ing. Ondřej Tichý			
OBSAH VÝKRESU: **BLOKOVÉ SCHÉMA - SK**	FORMÁT: 2 A4	ČÍSLO ZAKÁZKY: 2503	Č. VÝKR. **D.1.4.4-08**
	DATUM: 04/2025	MĚŘÍTKO: -	SADA: