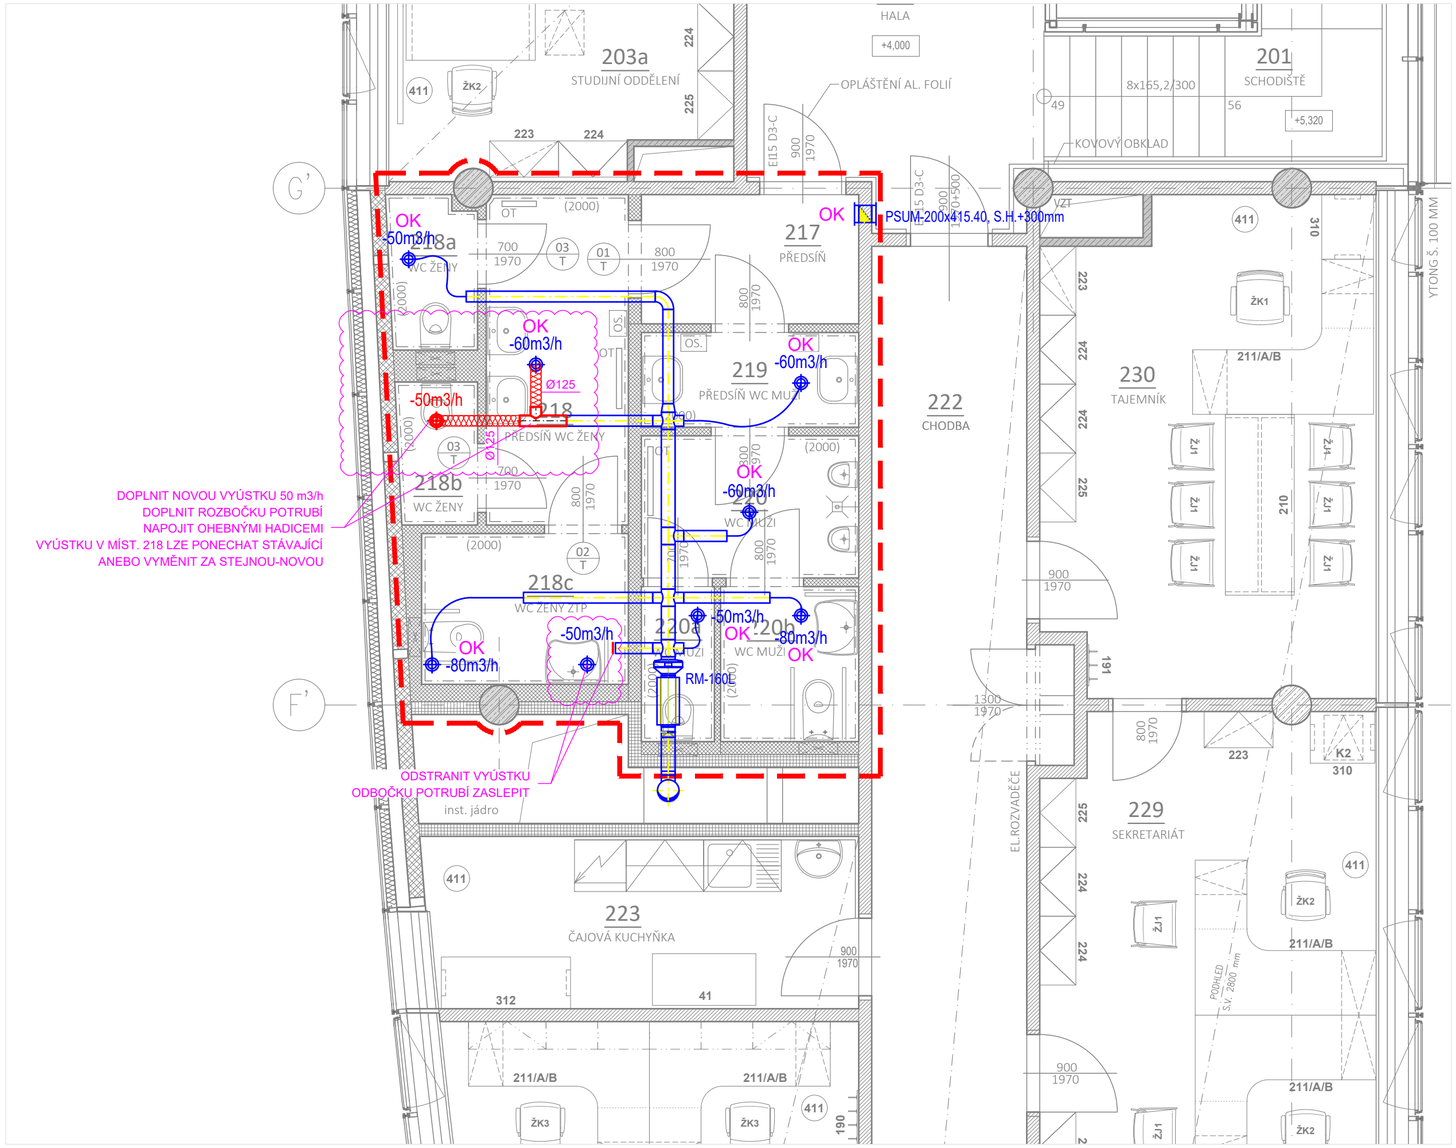

LEGENDA:

- ŘEŠENÉ ÚZEMÍ
- STÁVAJÍCÍ KONSTRUKCE OBECNĚ
- STÁVAJÍCÍ KONSTRUKCE (ZDĚNÉ PŘÍČKY Z KERAMICKÝCH TVAROVEK 17,5 P+D NA MALTU MVC 2,5 TL. 175 mm)
- STÁVAJÍCÍ KONSTRUKCE (ZDĚNÉ PŘÍČKY Z KERAMICKÝCH TVAROVEK 17,5 P+D NA MALTU MVC 2,5 TL. 175 mm)
- STÁVAJÍCÍ KONSTRUKCE (ŠACHTOVÁ STĚNA S POŽÁRNÍ ODOLNOSTÍ REI 30+ OPLÁŠTĚNÁ DESKAMI GKF 2X 12,5 mm)
- STÁVAJÍCÍ KONSTRUKCE (SDK PŘÍČKA OPLÁŠTĚNÁ OBOUSTRANNĚ DVOJITĚ DESKAMI GKB 12,5 mm S VLOŽENOU ZVUKOVOU IZOLACÍ Z MINERÁLNÍCH VLÁKEN)
- ŽELEZOBETON
- NOVÉ KONSTRUKCE (SDK PŘÍČKA)

LEGENDA MÍSTNOSTÍ:

OZN.	ÚČEL MÍSTNOSTI	PLOCHA [m²]	S. V. KČNÍ [m] S. V. PODHL. [m]	DRUH PODLAHY	POVRCH. ÚPR. STĚN	POVRCH. ÚPR. STROPŮ	POZNÁMKA
217	PŘEDSÍŇ	3,79	– 2,400	PVC	OMÍTKA	SDK PODHLED KAZETOVÝ	ČISTÍCÍ ZÓNA
218	PŘEDSÍŇ WC ŽENY	6,32	– 2,400	KERAMICKÁ DLAŽBA	KERAMICKÝ OBKLAD	SDK PODHLED KAZETOVÝ	OBKLAD VÝŠKA 2000 mm
218a	WC ŽENY	1,82	– 2,400	KERAMICKÁ DLAŽBA	KERAMICKÝ OBKLAD	SDK PODHLED	OBKLAD VÝŠKA 2000 mm
218b	WC ŽENY	1,53	– 2,400	KERAMICKÁ DLAŽBA	KERAMICKÝ OBKLAD	SDK PODHLED	OBKLAD VÝŠKA 2000 mm
218c	WC ŽENY ZTP	4,2	– 2,400	KERAMICKÁ DLAŽBA	KERAMICKÝ OBKLAD	SDK PODHLED	OBKLAD VÝŠKA 2000 mm
219	PŘEDSÍŇ WC MUŽI	2,78	– 2,400	KERAMICKÁ DLAŽBA	KERAMICKÝ OBKLAD	SDK PODHLED KAZETOVÝ	OBKLAD VÝŠKA 2000 mm
220	WC MUŽI	4,17	– 2,400	KERAMICKÁ DLAŽBA	KERAMICKÝ OBKLAD	SDK PODHLED KAZETOVÝ	OBKLAD VÝŠKA 2000 mm
220a	WC MUŽI	1,53	– 2,400	KERAMICKÁ DLAŽBA	KERAMICKÝ OBKLAD	SDK PODHLED	OBKLAD VÝŠKA 2000 mm
220b	WC MUŽI ZTP	2,89	– 2,400	KERAMICKÁ DLAŽBA	KERAMICKÝ OBKLAD	SDK PODHLED	OBKLAD VÝŠKA 2000 mm

INVESTOR: Masarykova univerzita, se sídlem Žerotínovo náměstí 617/9, 601 77 Brno

MÍSTO: Kat. území Bohunice [612006], parc. číslo 1331/142

STUPEŇ: DOKUMENTACE PRO PROVÁDĚNÍ STAVBY

ODDÍL: D.1.4.2 - VZDUCHOTECHNIKA A CHLAZENÍ

POParch
POParch s.r.o., Volfova 8, 612 00 Brno | IČ 04593103

SO.01 - WC

AKCE:

FAKULTA SPORTOVNÍCH STUDIÍ MU
STAVEBNÍ ÚPRAVY SOCIÁLNÍHO ZÁZEMÍ 2.NP, OBJ. D33

ODPOVĚDNÝ PROJEKTANT: Stanislav Pergler

VYPRACOVAL: Michal Šefránek

HLAVNÍ INŽENÝR PROJEKTU: Ing. arch. Jan Podešva

OBSAH VÝKRESU: **2.NP PŮDORYS SOCIÁLNÍHO ZÁZEMÍ**

FORMÁT: A4

ČÍSLO ZAKÁZKY: 2503

Č. VÝKR.: D.1.4.2-02

SADA:

DATUM: 04/2025

MĚŘÍTKO: -