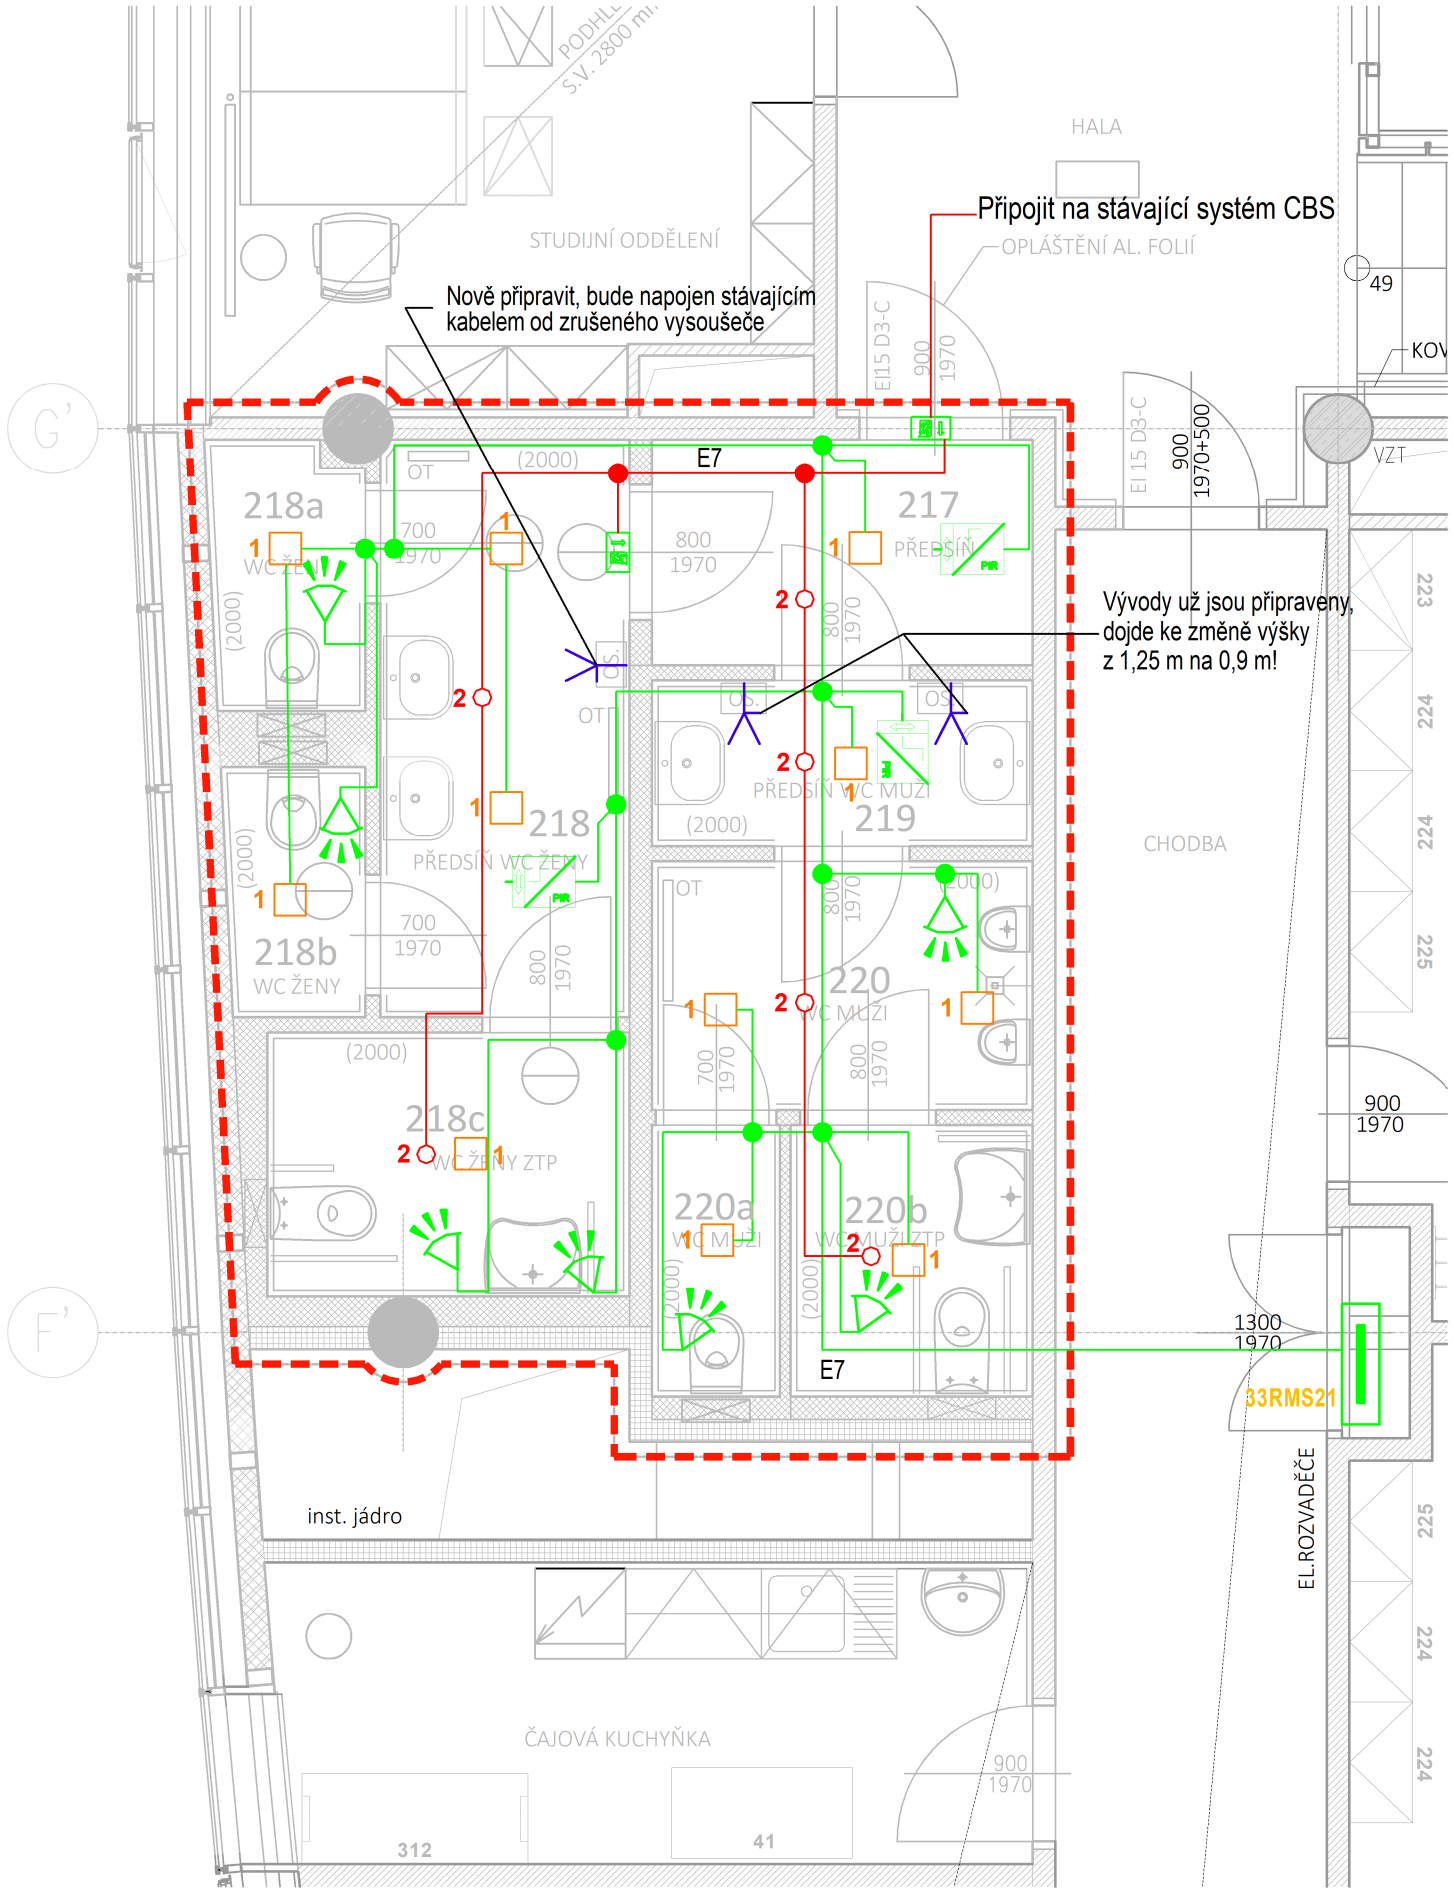

LEGENDA:

- 1 — LED svítidlo vestavné do stropu, downlight 23W, IP44
- Nouzové svítidlo s piktogramem
- 2 — Nouzové svítidlo antipanické vestavěné
- Pohybové čidlo
- Stropní pohybové PIR čidlo
- El. vývod 1fázový pro osoušeč rukou
- Nouzové osvětlení
- Obvod osvětlení

Poznámka:

Pro okruh osvětlení se využijí stávající kabely z demontovaného okruhu E7.
Zapojení v rozváděči 33RMS21 se nezmění, světelný obvod zůstane připojen na jistič F1.50.
Obvod nouzového osvětlení musí být připojen funkčním kabelem při požáru s odolností 60 minut!
Systém nouzové signalizace na WC pro osoby se ZTP je řešen v projektu SLP!
Veškerá zařízení budou provedena v souladu s požadavky SUKB MUNI!

INVESTOR:	Masarykova univerzita, se sídlem Žerotínovo náměstí 617/9, 601 77 Brno	POParch POParch s.r.o., Volfova 8, 612 00 Brno | IČ 04593103
MÍSTO:	Kat. území Bohunice [612006], parc. číslo 1331/142	
STUPEŇ:	DOKUMENTACE PRO PROVÁDĚNÍ STAVBY	
ODDÍL:	D.1.4.3 - SILNOPROUDÉ ELEKTROINSTALACE	SO.01 - WC

AKCE:

FAKULTA SPORTOVNÍCH STUDIÍ MU
STAVEBNÍ ÚPRAVY SOCIÁLNÍHO ZÁZEMÍ 2.NP, OBJ. D33

ODPOVĚDNÝ PROJEKTANT: Ing. Tomáš Novotný	HLAVNÍ INŽENÝR PROJEKTU: Ing. arch. Jan Podešva			
VYPRACOVAL: Ing. Josef Řezníček				
OBSAH VÝKRESU: **PŮDORYS ČÁSTI 2.NP**	FORMÁT: A3	ČÍSLO ZAKÁZKY: 2503	Č. VÝKR. **D.1.4.3-02**	SADA:
	DATUM: 04/2025	MĚŘÍTKO: -		