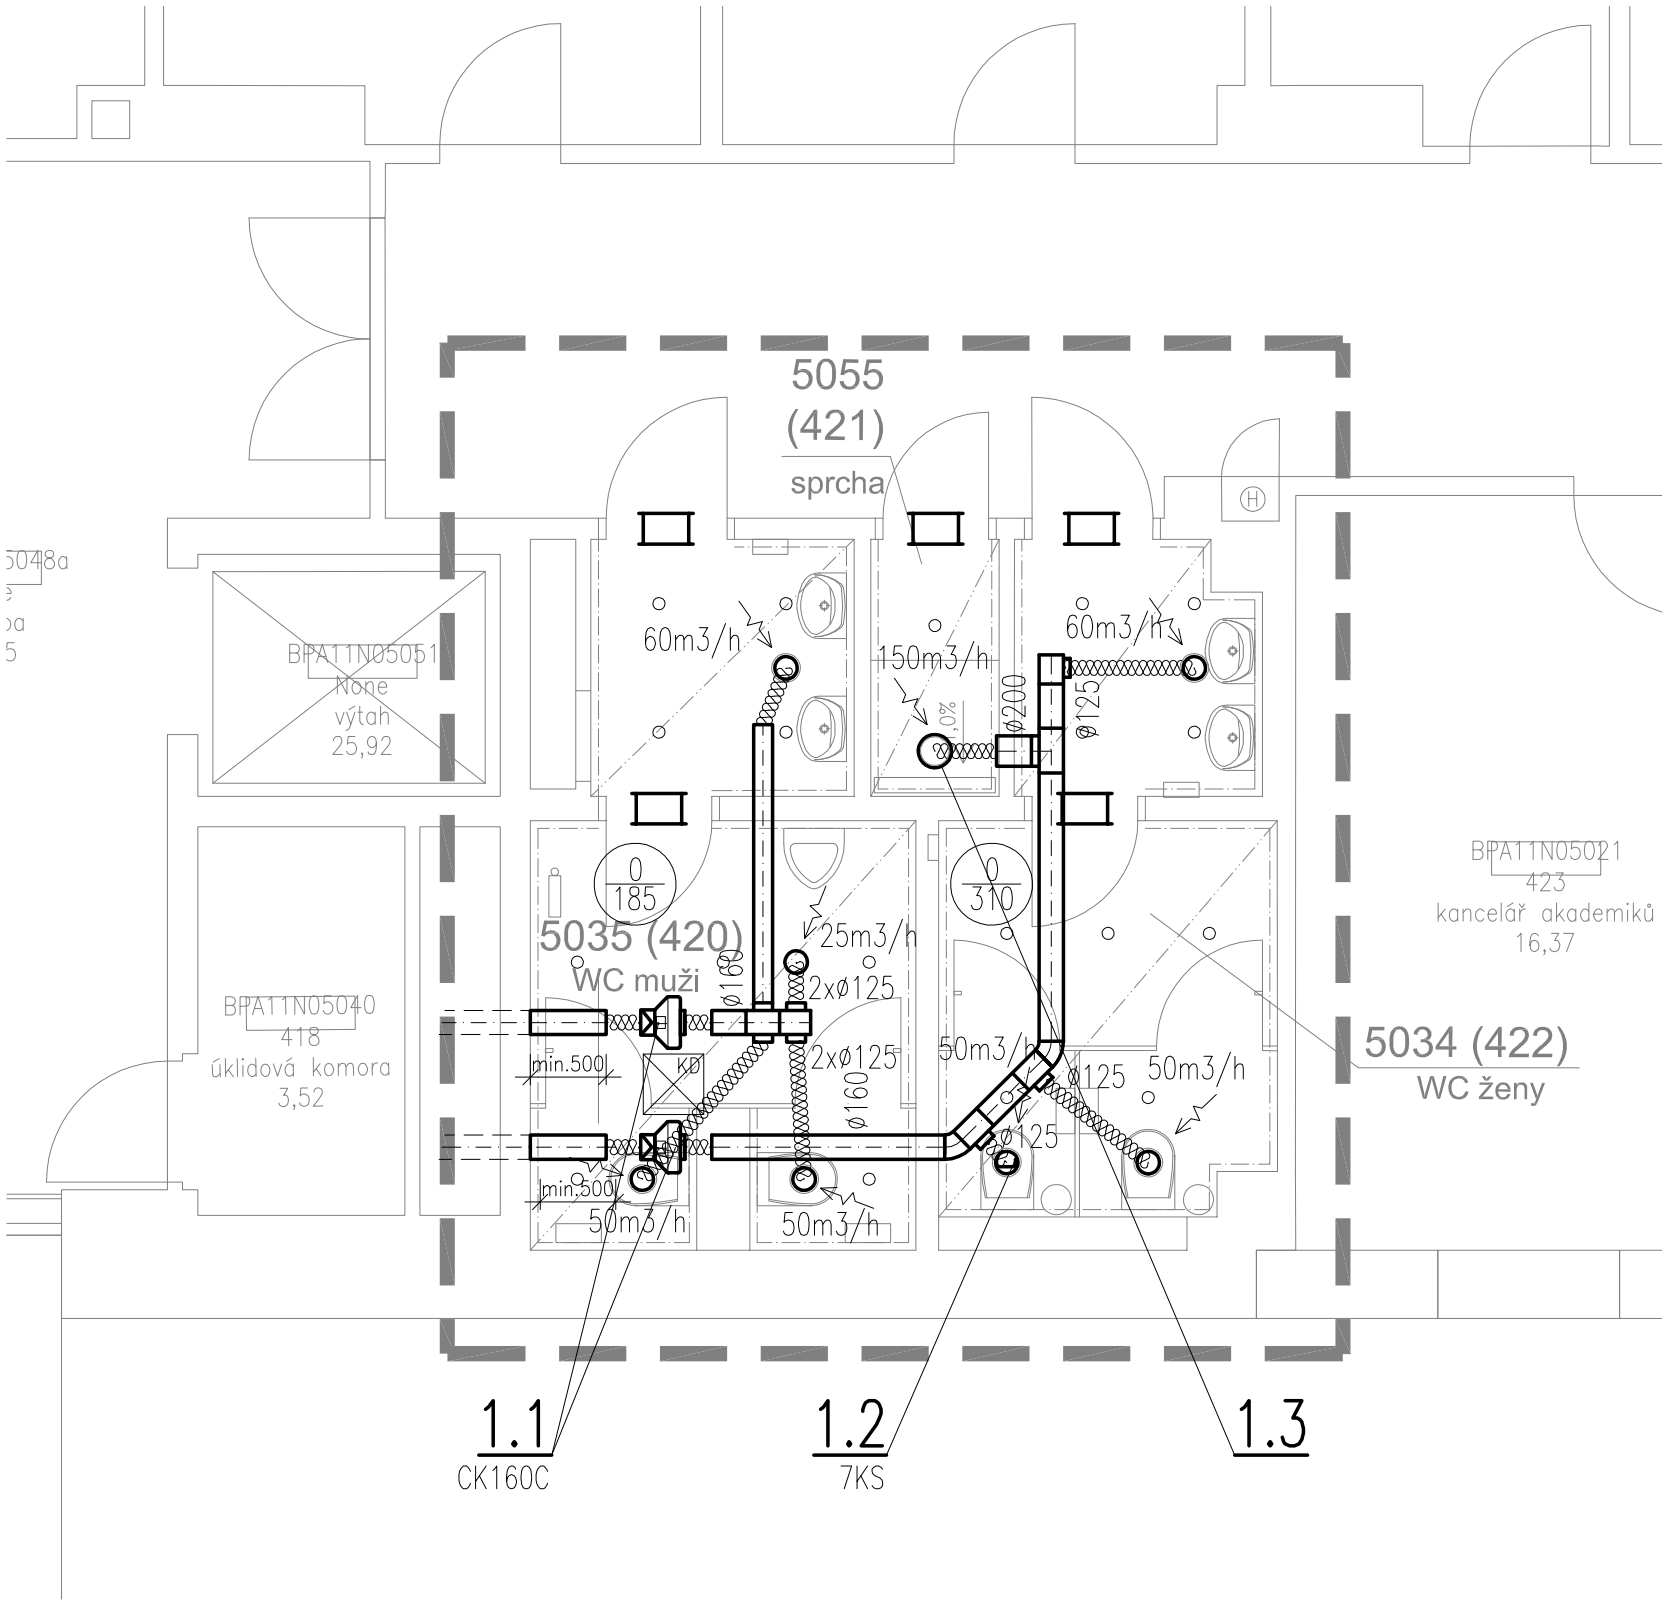

LEGENDA:

- PŘÍVOD VZDUCHU
- ODVOD VZDUCHU
- STÁVAJÍCÍ ZAŘÍZENÍ
- DVEŘNÍ MŘÍŽKA PRŮTOČNÁ PLOCHA MIN.0,02m2 – ZAJISTÍ STAVBA
- KĎ KONTROLNÍ DVÍŘKA – ZAJISTÍ STAVBA
- XXX / XXX MNOŽSTVÍ VZDUCHU NA PŘÍVODU (M3/HOD) / MNOŽSTVÍ VZDUCHU NA ODTAHU (M3/HOD)

Revize	Datum	Jméno	Podpis	Popis revize

Generální projektant:

PROJEKČNÍ ARCHITEKTONICKÁ KANCELÁŘ SPOL. S R.O. | ING. ARCH. V. STEINHAUSEROVÁ GORKÉHO 62/13 602 00 BRNO | INFO@ARCHPAK.CZ WWW.ARCH.CZ T +420 776 609 313 T +420 775 236 015

Hl. inženýr projektu	Ing.Hana Svobodová		Projektant profese
Zodp. projektant	Ing.Jan Ryšavý		ING. JAN RYŠAVÝ CEJL 516/48 602 00 BRNO
Vypracoval	Ing.Jan Ryšavý		
Investor	MU, Žerotínovo náměstí 617/9, 601 77 Brno		

Stavba Rekonstrukce soc. zázemí na 5. NP- severní křídlo – objekt ESF, Lipová 41a – PD	Stupeň	DPS
	Datum	04/2025
	Formát	2 A4
	Zak. č.	3447
Část D.1.4.3 Zařízení vzduchotechniky a chlazení	Měřítko	-
Název výkresu Půdorys 5.NP (výřez) - nový stav	Č. výkresu	Revize
	101	00