




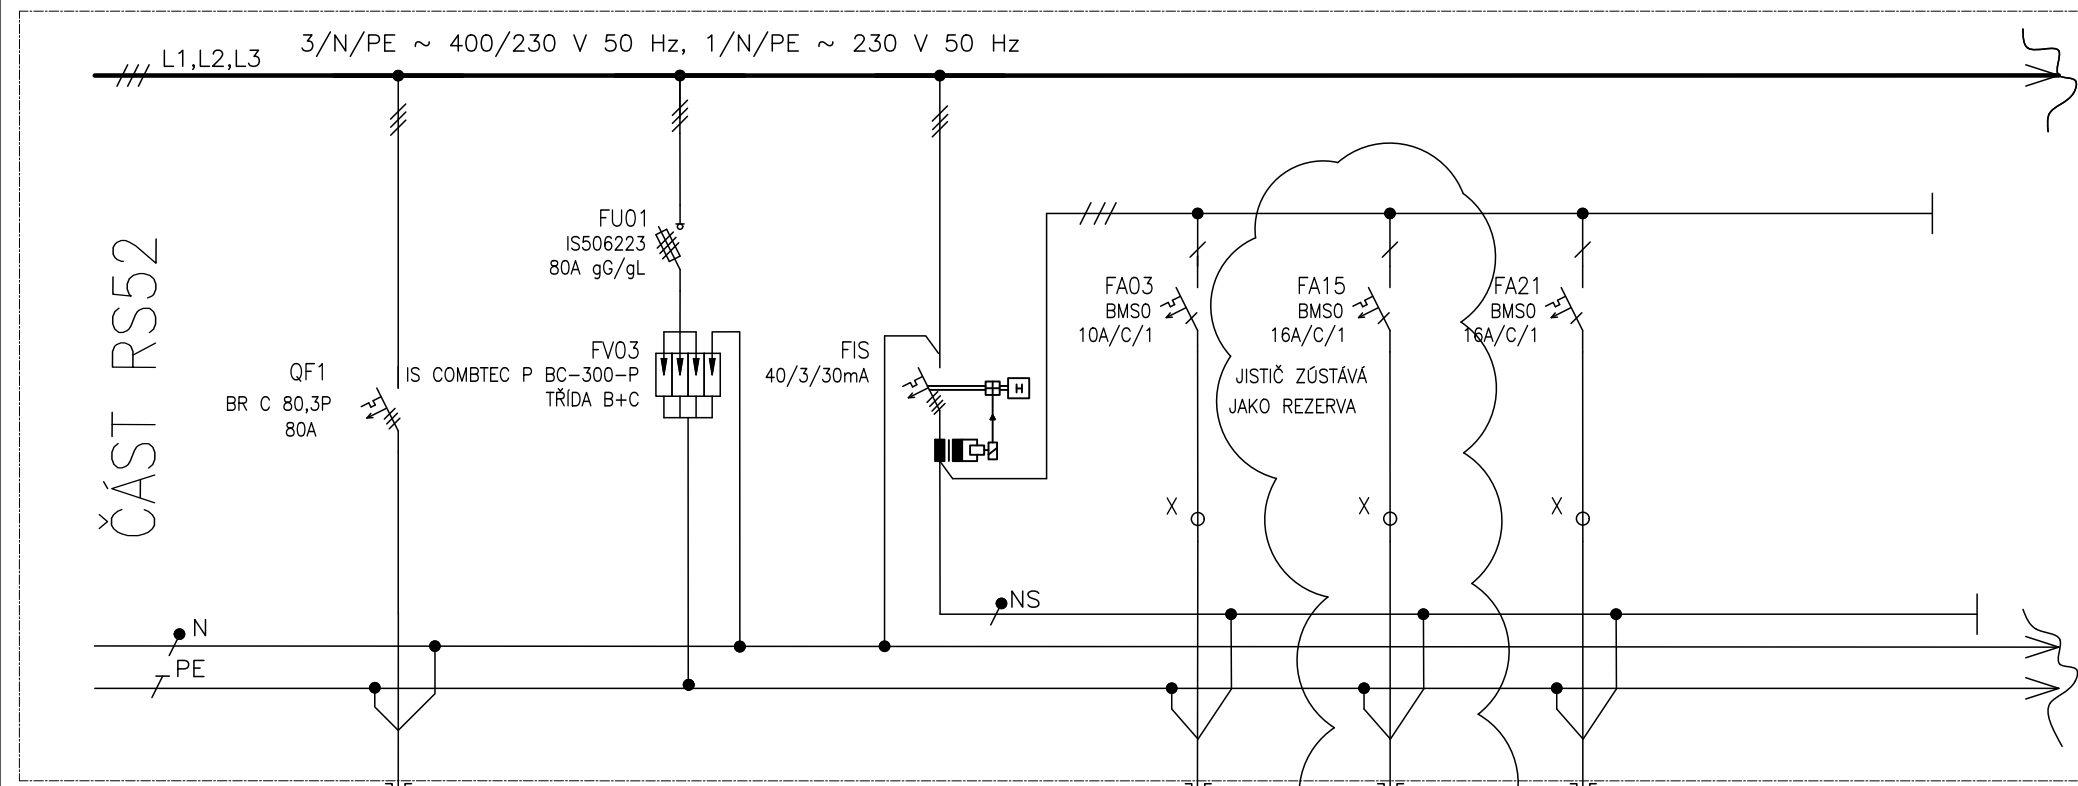


Revize	Datum	Jméno	Podpis	Popis revize

Generální projektant:						PROJEKČNÍ ARCHITEKTONICKÁ KANCELÁŘ SPOL. S R.O.		ING. ARCH. V. STEJNHAUSEROVÁ GORKEHO 62/13 602 00 BRNO		INFO@ARCHPAK.CZ WWW.ARCH.CZ T +420 776 509 313 T +420 775 238 015	
Hl. inženýr projektu		Ing. Hana Svobodová				 PROJECTS INSTALLATION PARTNERS					
Zodp. projektant		Bc. Petr Mana									
Vypracoval		Romana Chládková									
Investor								MU, Žerotínovo náměstí 617/9, 601 77 Brno			
Stavba Rekonstrukce soc. zázemí na 5. NP- severní křídlo – objekt ESF, Lipová 41a – PD								Stupeň		DPS	
								Datum		04/2025	
								Formát		x A4	
								Zak. č.		3447	
Část		D.1.4.5 Zařízení silnoproudé elektrotechniky						Měřítko		-	
Název výkresu		Rozváděč RS52 stávající - doplnění prvků						Č. výkresu		Revize	
								102		00	



ČÁST RS52

STÁV. OKRUH

STÁV. OKRUH

WL116
CYKY-5Cx25
400 V

OSVĚTLENÍ
CYKY-J 3x2,5
230V/50Hz

OSOUEČE
CYKY-J 3x2,5
230V/50Hz

OHŘEV
CYKY-J 3x2,5
230V/50Hz

DEMONTÁŽ VÝVODU


OSVĚTLENÍ
5034(422)
5035(420)
5040(418)5047
(403)5055(421)

ZÁSOVKY
OSOUEČE
WC MUŽI
P.Č.244
5029(429)

ČÍSLO VÝVODU
POPIS
POPIS
OZNAČENÍ SPOTŘEBIČE

RH1.2
PŘÍVOD
STÁV. Z RH1.2

Tento dokument je duševním vlastnictvím Bc. Petr Mana. Má povahu duševního tajemství dle ustanovení §17 obchodního zákoníku a nesmí být bez písemného souhlasu předán třetí osobě, nebo jinak zneužit.	INVESTOR: MU Žerotínova nám. Brno	DOKUMENTACE: DSP	4								MĚŘÍTKO:	POŘ. Č.:
	STAVBA:	OBJEKT:	2									
	Rek. soc. zázemí 5np-sever.křídlo		1									
		NÁZEV VÝKRESU:	0	04/2024						Chládková		KÓDOVÉ ZNAČENÍ VÝKRESU:
		ROZVADEČ RS52 stáv.- doplnění	Č.	DATUM	POPIS	HLAVNÍ PROJEKTANT	ZODPOVĚDNÝ PROJEKTANT	VYPRACOVAL	KRESLIL	KONTROLOVAL	LIST Č.: 2 z 12	REVIZE:

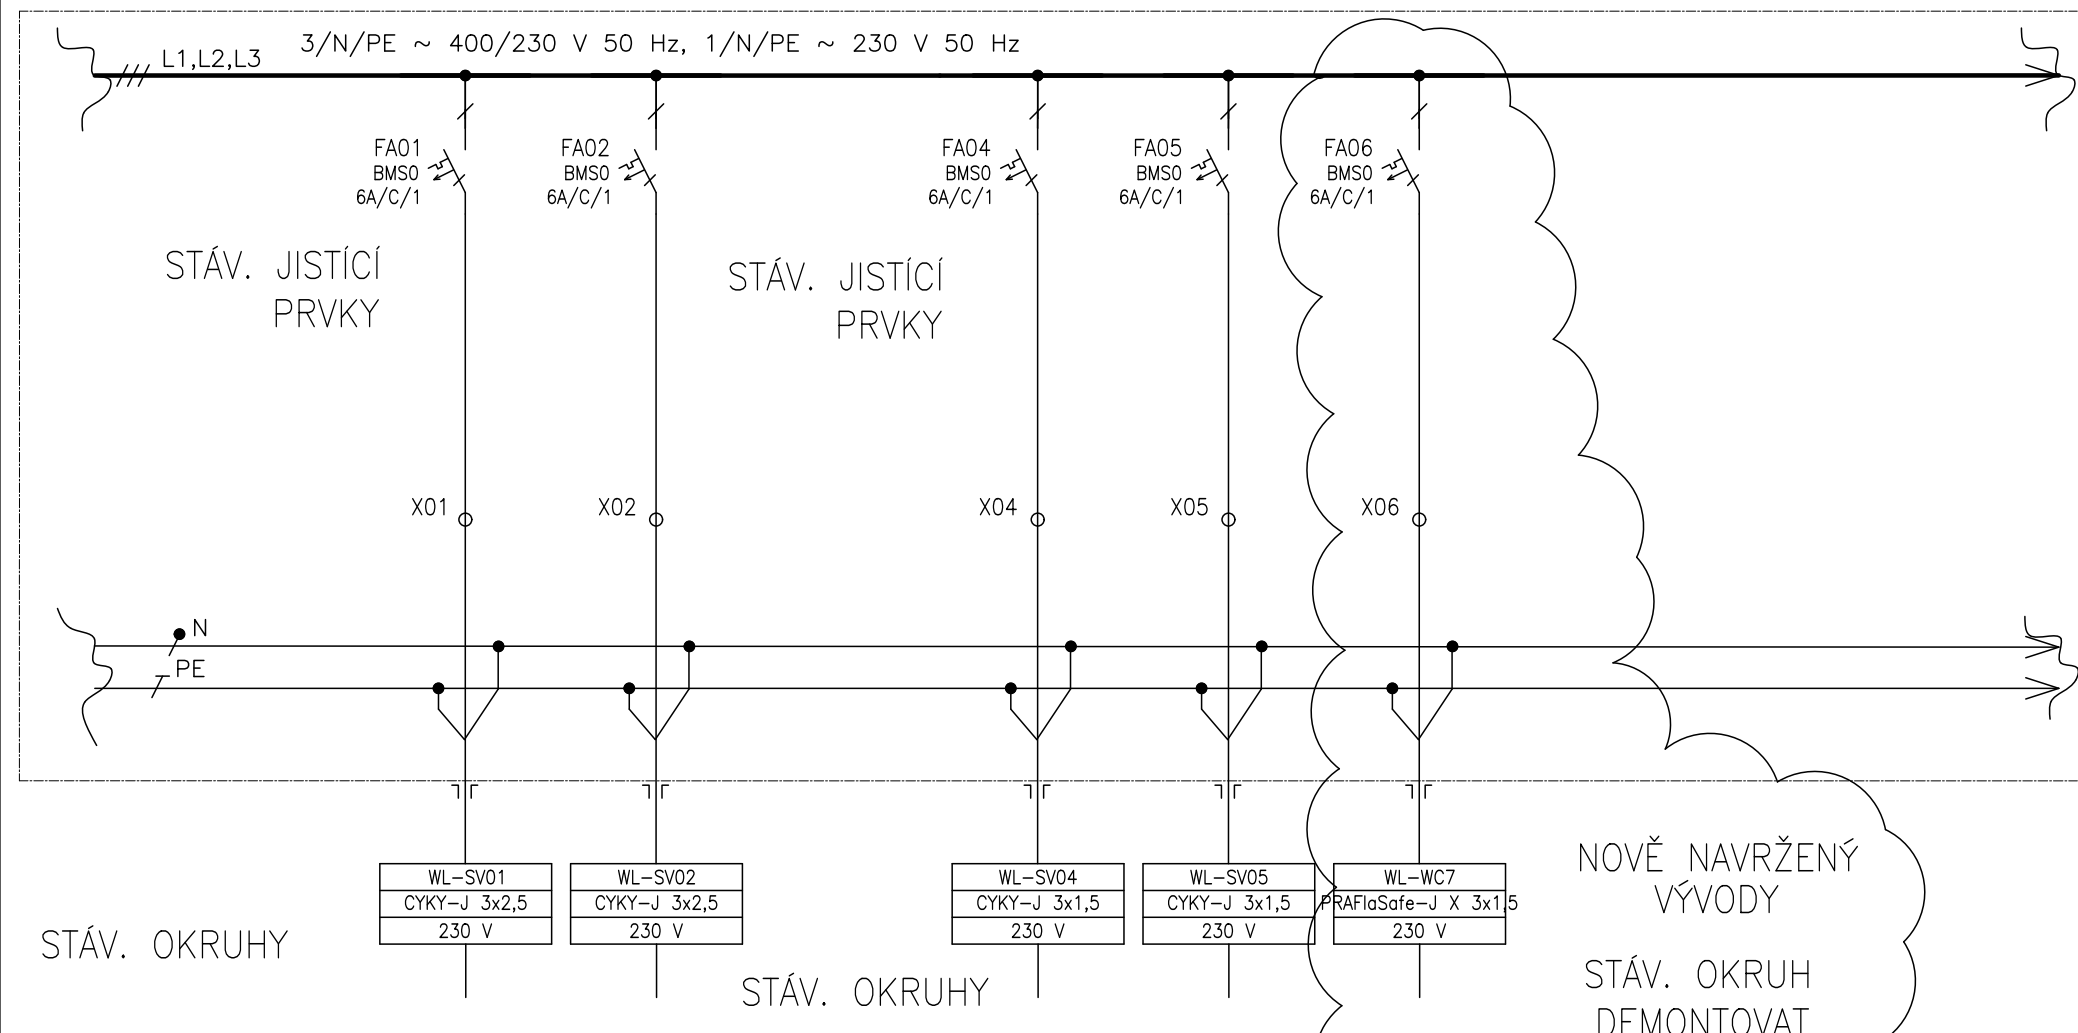

ČÍSLO VÝVODU
POPIS
POPIS
OZNAČENÍ SPOTŘEBIČE

SV01
OSVĚTLENÍ 5021(423)
5022(424)5024
(426)5023(425)


SV02
OSVĚTLENÍ 5025(427)
5027(428)
5029(429)

SV04
OSVĚTLENÍ 5009(415)
5010(414)

REZERVA

WC7
NAPÁJENÍ PISOÁRŮ TRAF.
230V/24V
5035(420)

<p>Tento dokument je duševním vlastnictvím Bc. Petr Mana. Má povahu duševního tajemství dle ustanovení §17 obchodního zákoníku a nesmí být bez písemného souhlasu předán třetí osobě, nebo jinak zneužit.</p>	INVESTOR: MU Žerotínova nám. Brno	DOKUMENTACE: DSP	4								MĚŘÍTKO:	POŘ. Č.:
	STAVBA:	OBJEKT:	2									
	Rek. soc. zázemí 5.np-sever.křídlo		1									
		NÁZEV VÝKRESU:	0	04/2024						Chládková		KÓDOVÉ ZNAČENÍ VÝKRESU:
		ROZVADEČ RS52 stáv.- doplnění	Č.	DATUM	POPIS	HLAVNÍ PROJEKTANT	ZODPOVĚDNÝ PROJEKTANT	VYPRACOVAL	KRESLIL	KONTROLOVAL		LIST Č.: 3 z 12 REVIZE:

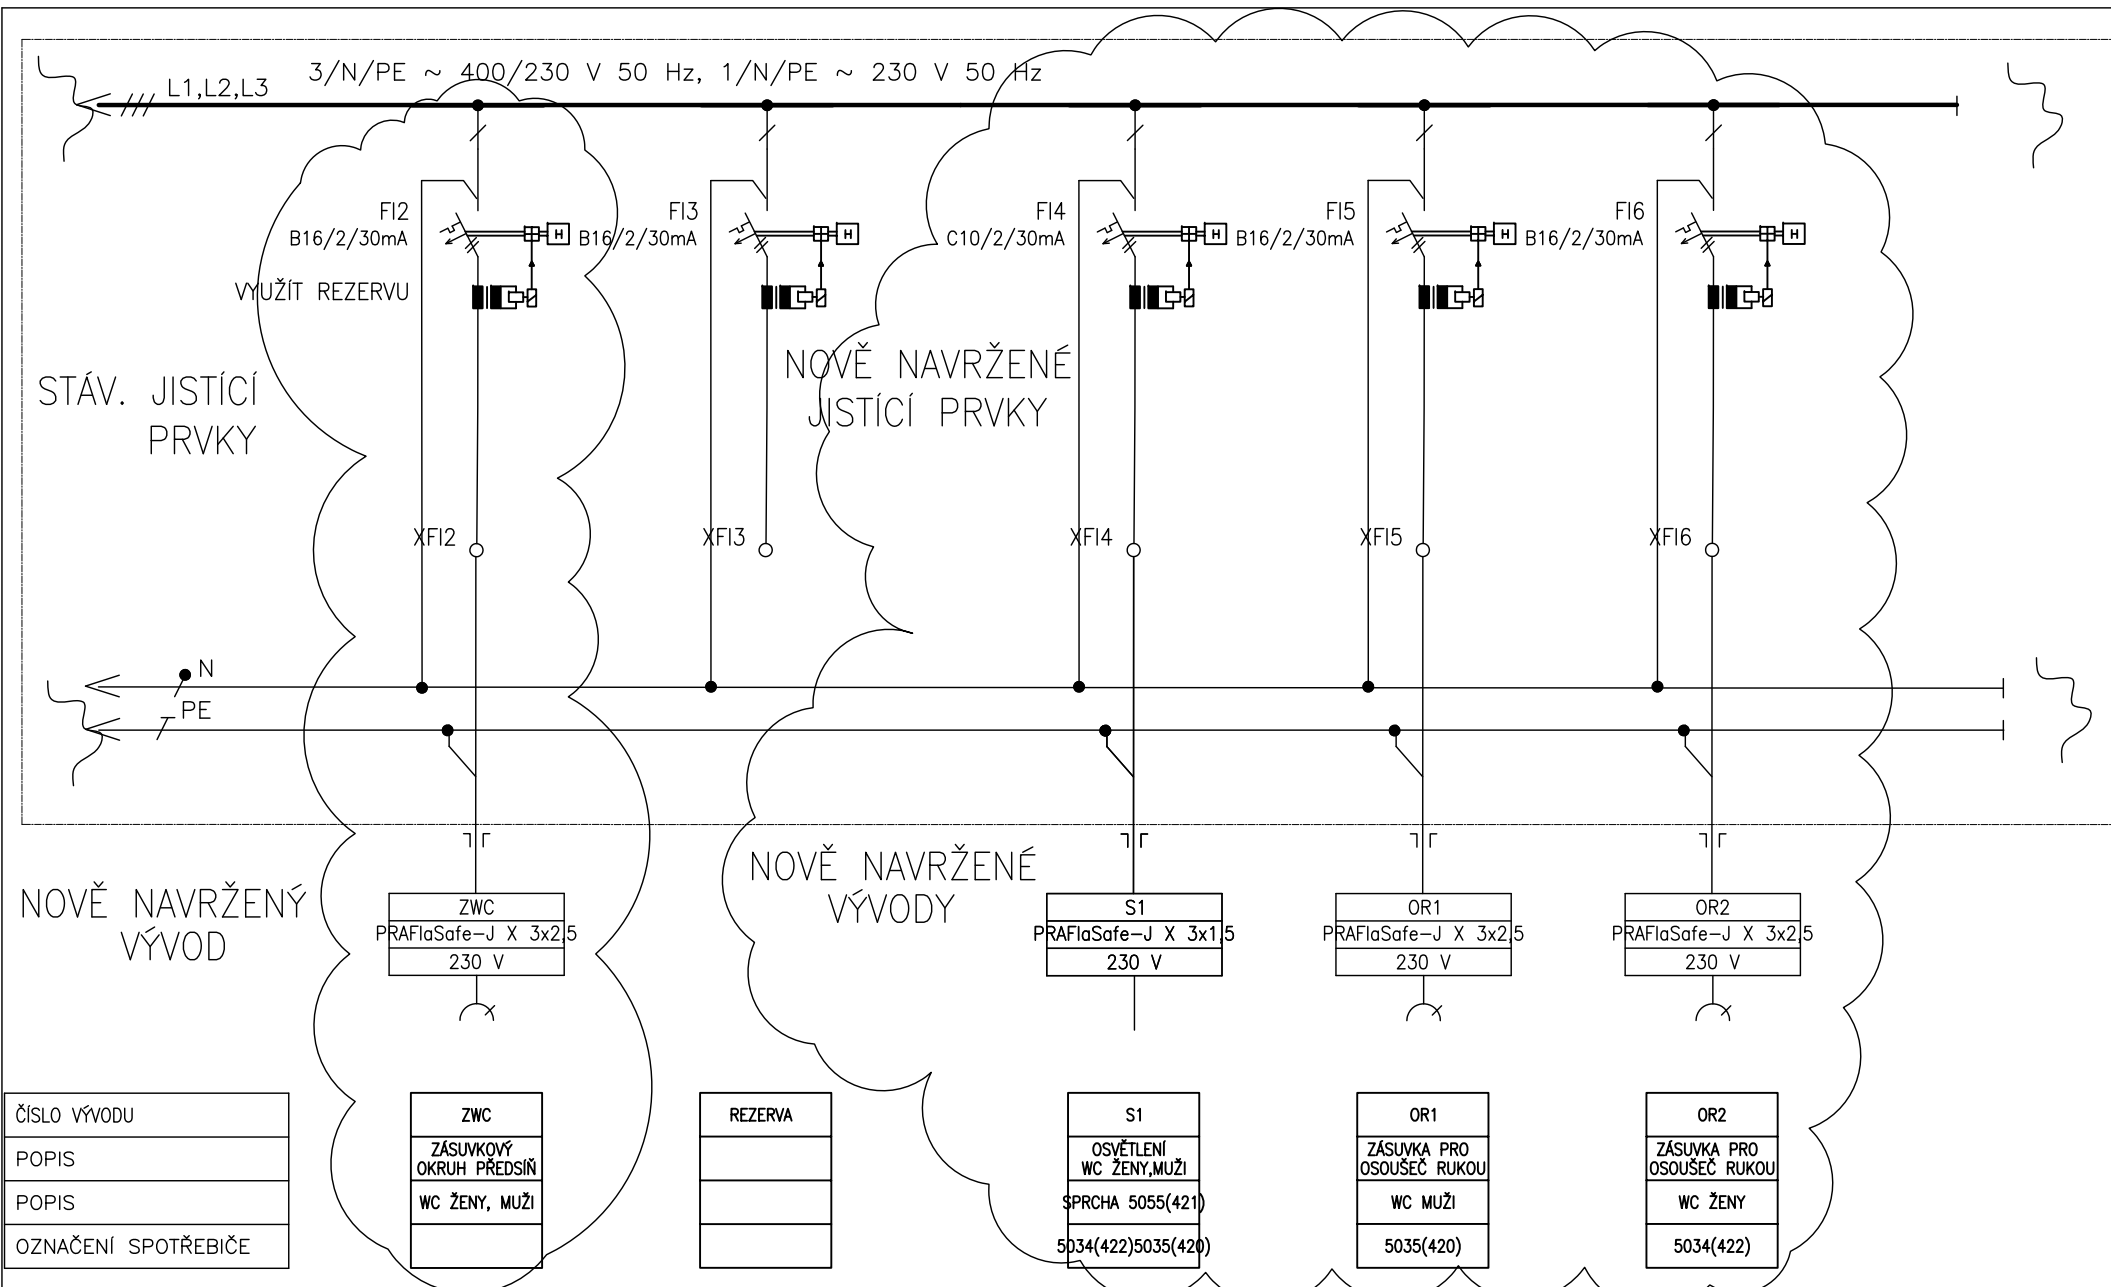

ČÍSLO VÝVODU
POPIS
POPIS
OZNAČENÍ SPOTŘEBIČE

ZWC
ZÁSUVKOVÝ OKRUH PŘEDSÍNĚ
WC ŽENY, MUŽI

REZERVA

S1
OSVĚTLENÍ
WC ŽENY, MUŽI
SPRCHA 5055(421)
5034(422)5035(420)

OR1
ZÁSUVKA PRO OSOUSEČ RUKOU
WC MUŽI
5035(420)

OR2
ZÁSUVKA PRO OSOUSEČ RUKOU
WC ŽENY
5034(422)

Tento dokument je duševním vlastnictvím Bc. Petr Mana. Má povahu duševního tajemství dle ustanovení §17 obchodního zákoníku a nesmí být bez písemného souhlasu předán třetí osobě, nebo jinak zneužit.	INVESTOR: MU Žerotínova nám. Brno	DOKUMENTACE: DSP	4									MĚŘÍTKO:	POŘ. Č.:	
	STAVBA: Rek. soc. zázemí 5.np-sever.křídlo	OBJEKT:	2									KÓDOVÉ ZNAČENÍ VÝKRESU:	LIST Č.: 7 z 12	REVIZE:
			1											
			0	04/2024				Chládková						
		NÁZEV VÝKRESU: ROZVADĚČ RS52 stáv.- doplnění	Č.	DATUM	POPIS	HLAVNÍ PROJEKTANT	ZODPOVĚDNÝ PROJEKTANT	VYPRACOVAL	KRESLIL	KONTROLOVAL				
		REVIZE												