


PASPORT - BVA04P01

Filozofická fakulta - Arna Nováka 1, budova D
1. podzemní podlaží

Masarykova univerzita negarantuje aktuálnost nebo úplnost exportovaných dat ani jejich obsahovou či formální správnost a nenese odpovědnost za důsledky vzniklé v souvislosti s použitím exportovaných dat.
Uživatel tímto bere na vědomí, že exportované údaje jsou orientační povahy a neslouží jako potvrzení aktuálního stavu. Za účelem ověření aktuálního stavu vždy kontaktujte správce budovy (případně technologie) či jinou odpovědnou osobu.

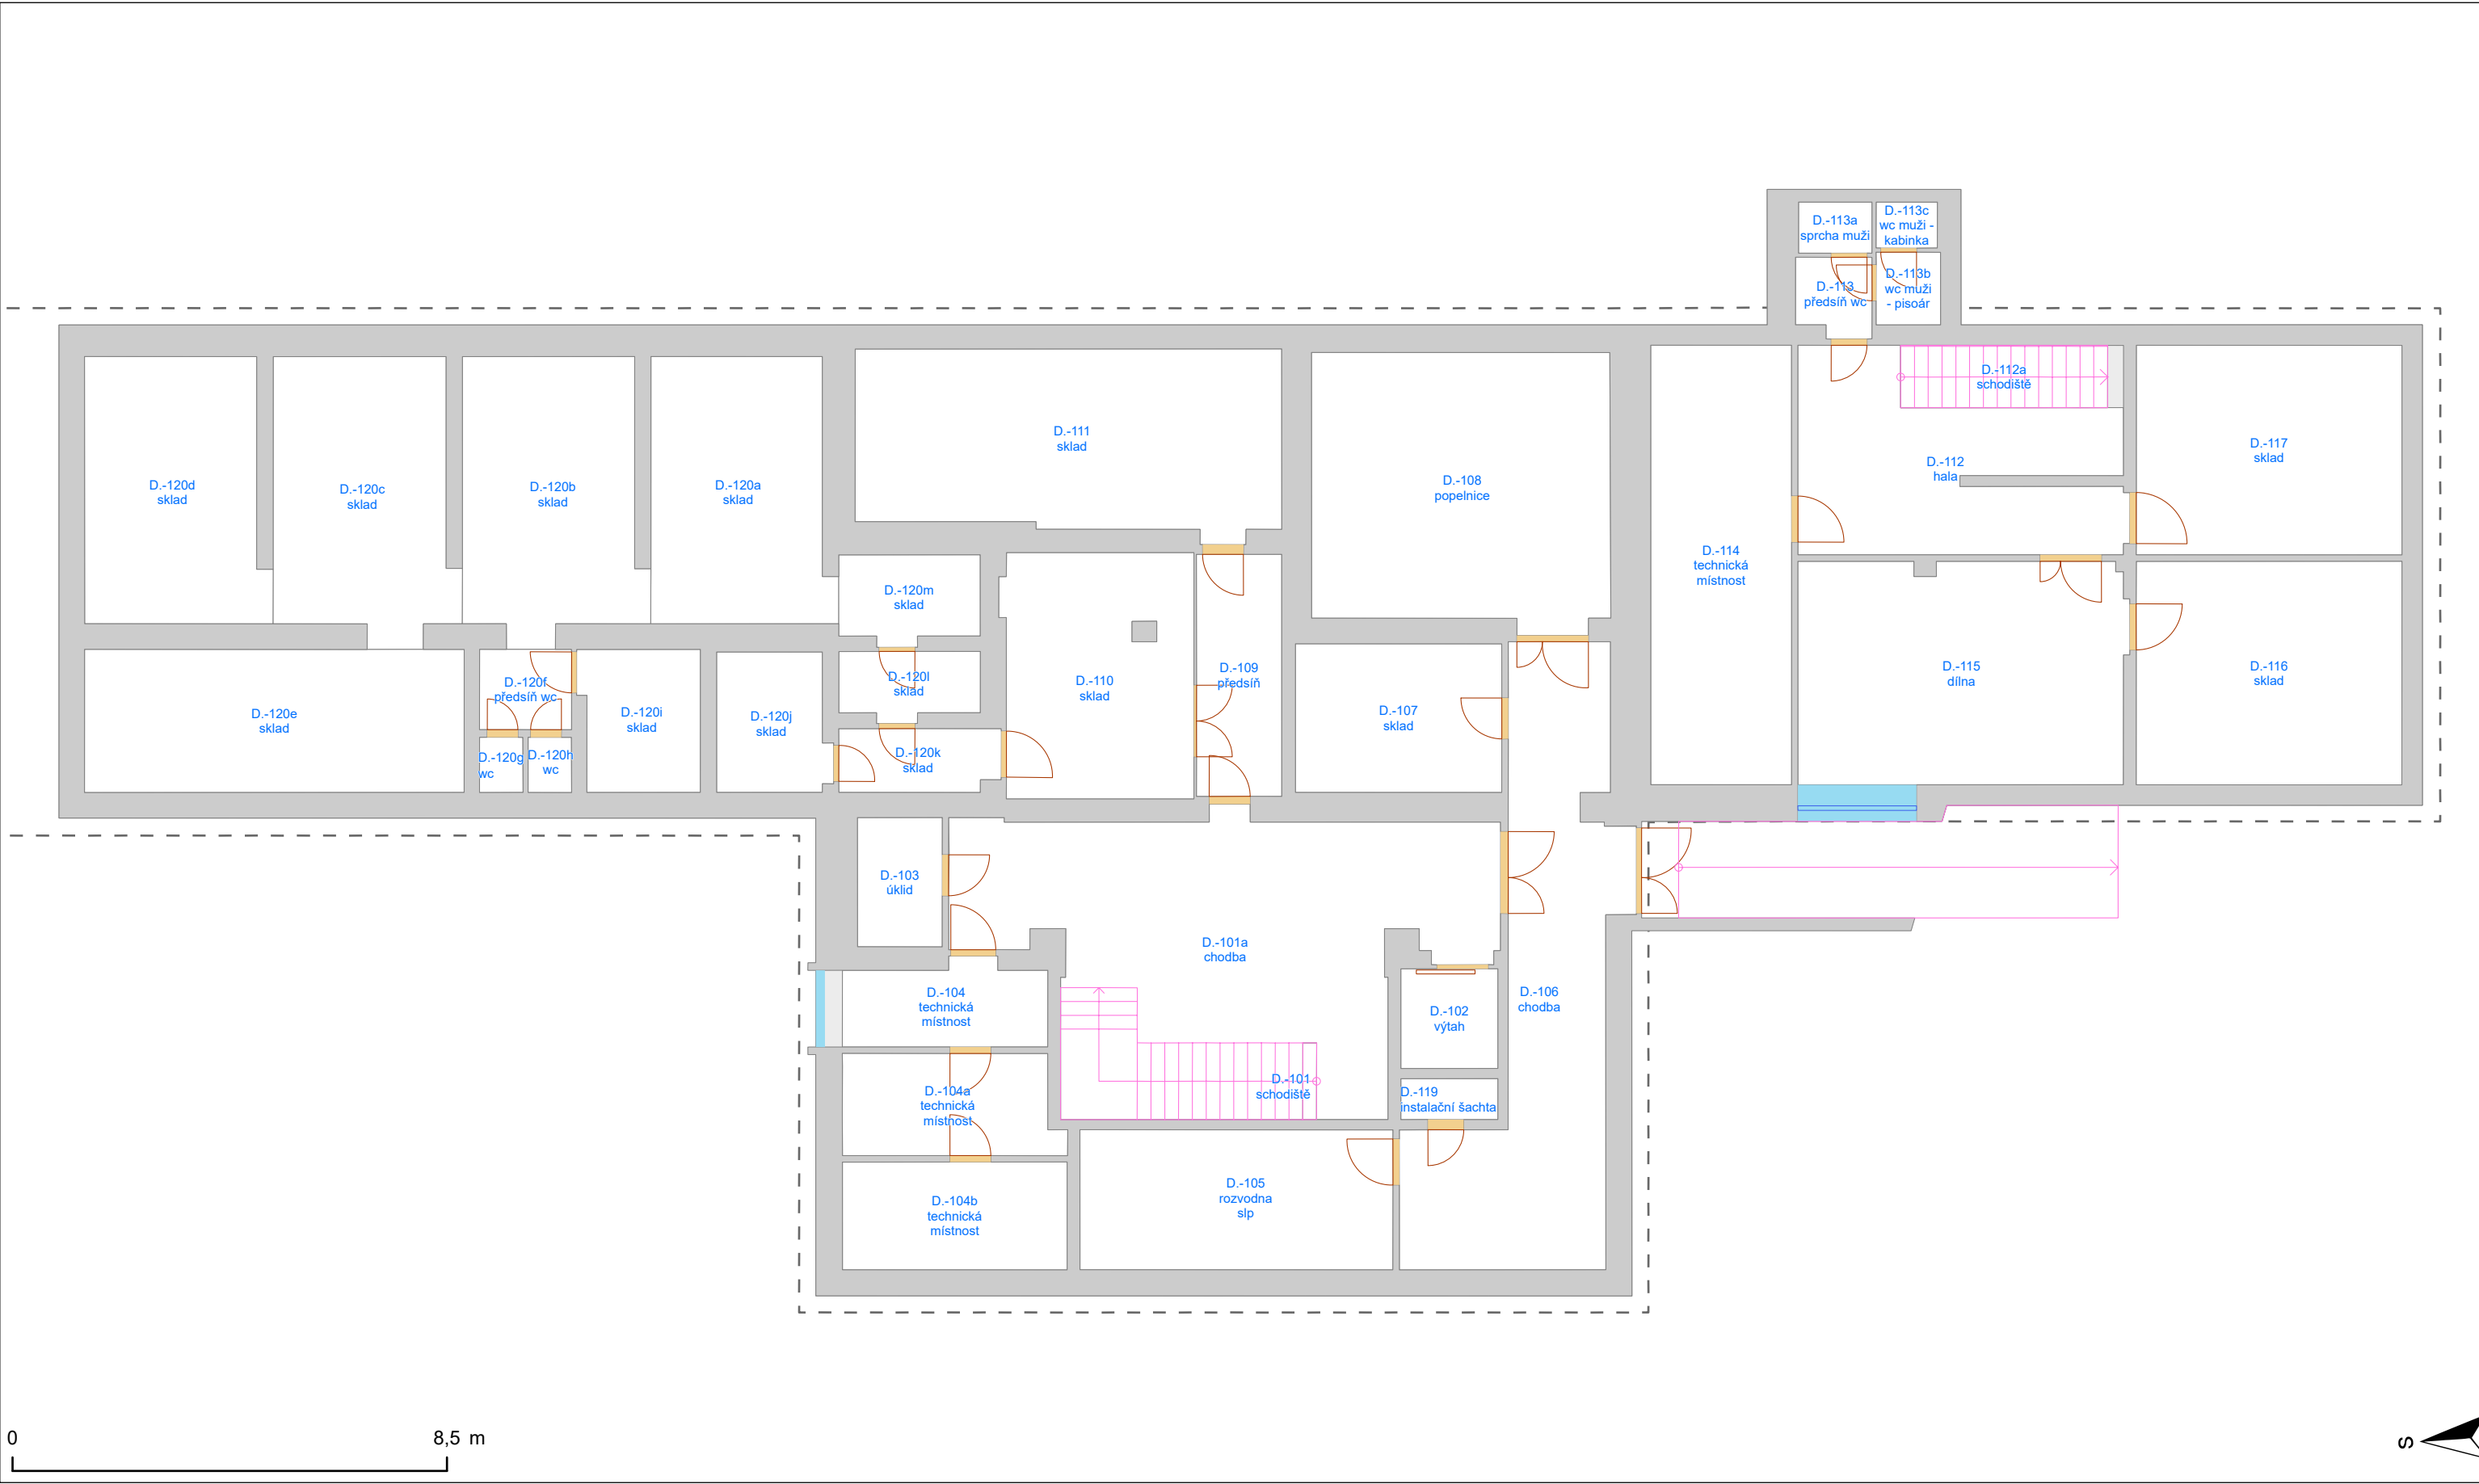

--- Výtah
Schodiště
Otevírání dveří
Dveřní průchod
Okno
Svislá konstrukce
Místnost
Podlaží
Budova
Okenní výplň

Export provedl:
Stanislav Piňos, 111285
26.4.2024

Vypracoval:
Oddělení facility managementu
SUKB MU, Brno, duben 2024

MUNI
SUKB

Masarykova univerzita negarantuje aktuálnosť alebo úplnosť exportovaných dát ani jej obsahovú či formálnu správnosť a nenesie zodpovednosť za dôsledky vzniklé v súvislosti s použitím exportovaných dát.

Užívateľ týmto bere na vedomie, že exportované údaje sú orientačným pohľadom a neslúžia ako potvrdenie aktuálneho stavu. Za účelom overenia aktuálneho stavu vždy kontaktujte správcu budovy (prípadne technológie) či inú osobu zodpovednú osobu.




MUNI
SUKB

PASPORT - BVA04N02

Filozofická fakulta - Arna Nováka 1, budova D
2. nadzemní podlaží


Masarykova univerzita negarantuje aktuálnost nebo úplnost exportovaných dat ani jejich obsahovou či formální správnost a nenese odpovědnost za důsledky vzniklé v souvislosti s použitím exportovaných dat.
Uživatel tímto bere na vědomí, že exportované údaje jsou orientační povahy a neslouží jako potvrzení aktuálního stavu. Za účelem ověření aktuálního stavu vždy kontaktujte správce budovy (případně technologie) či jinou odpovědnou osobu.

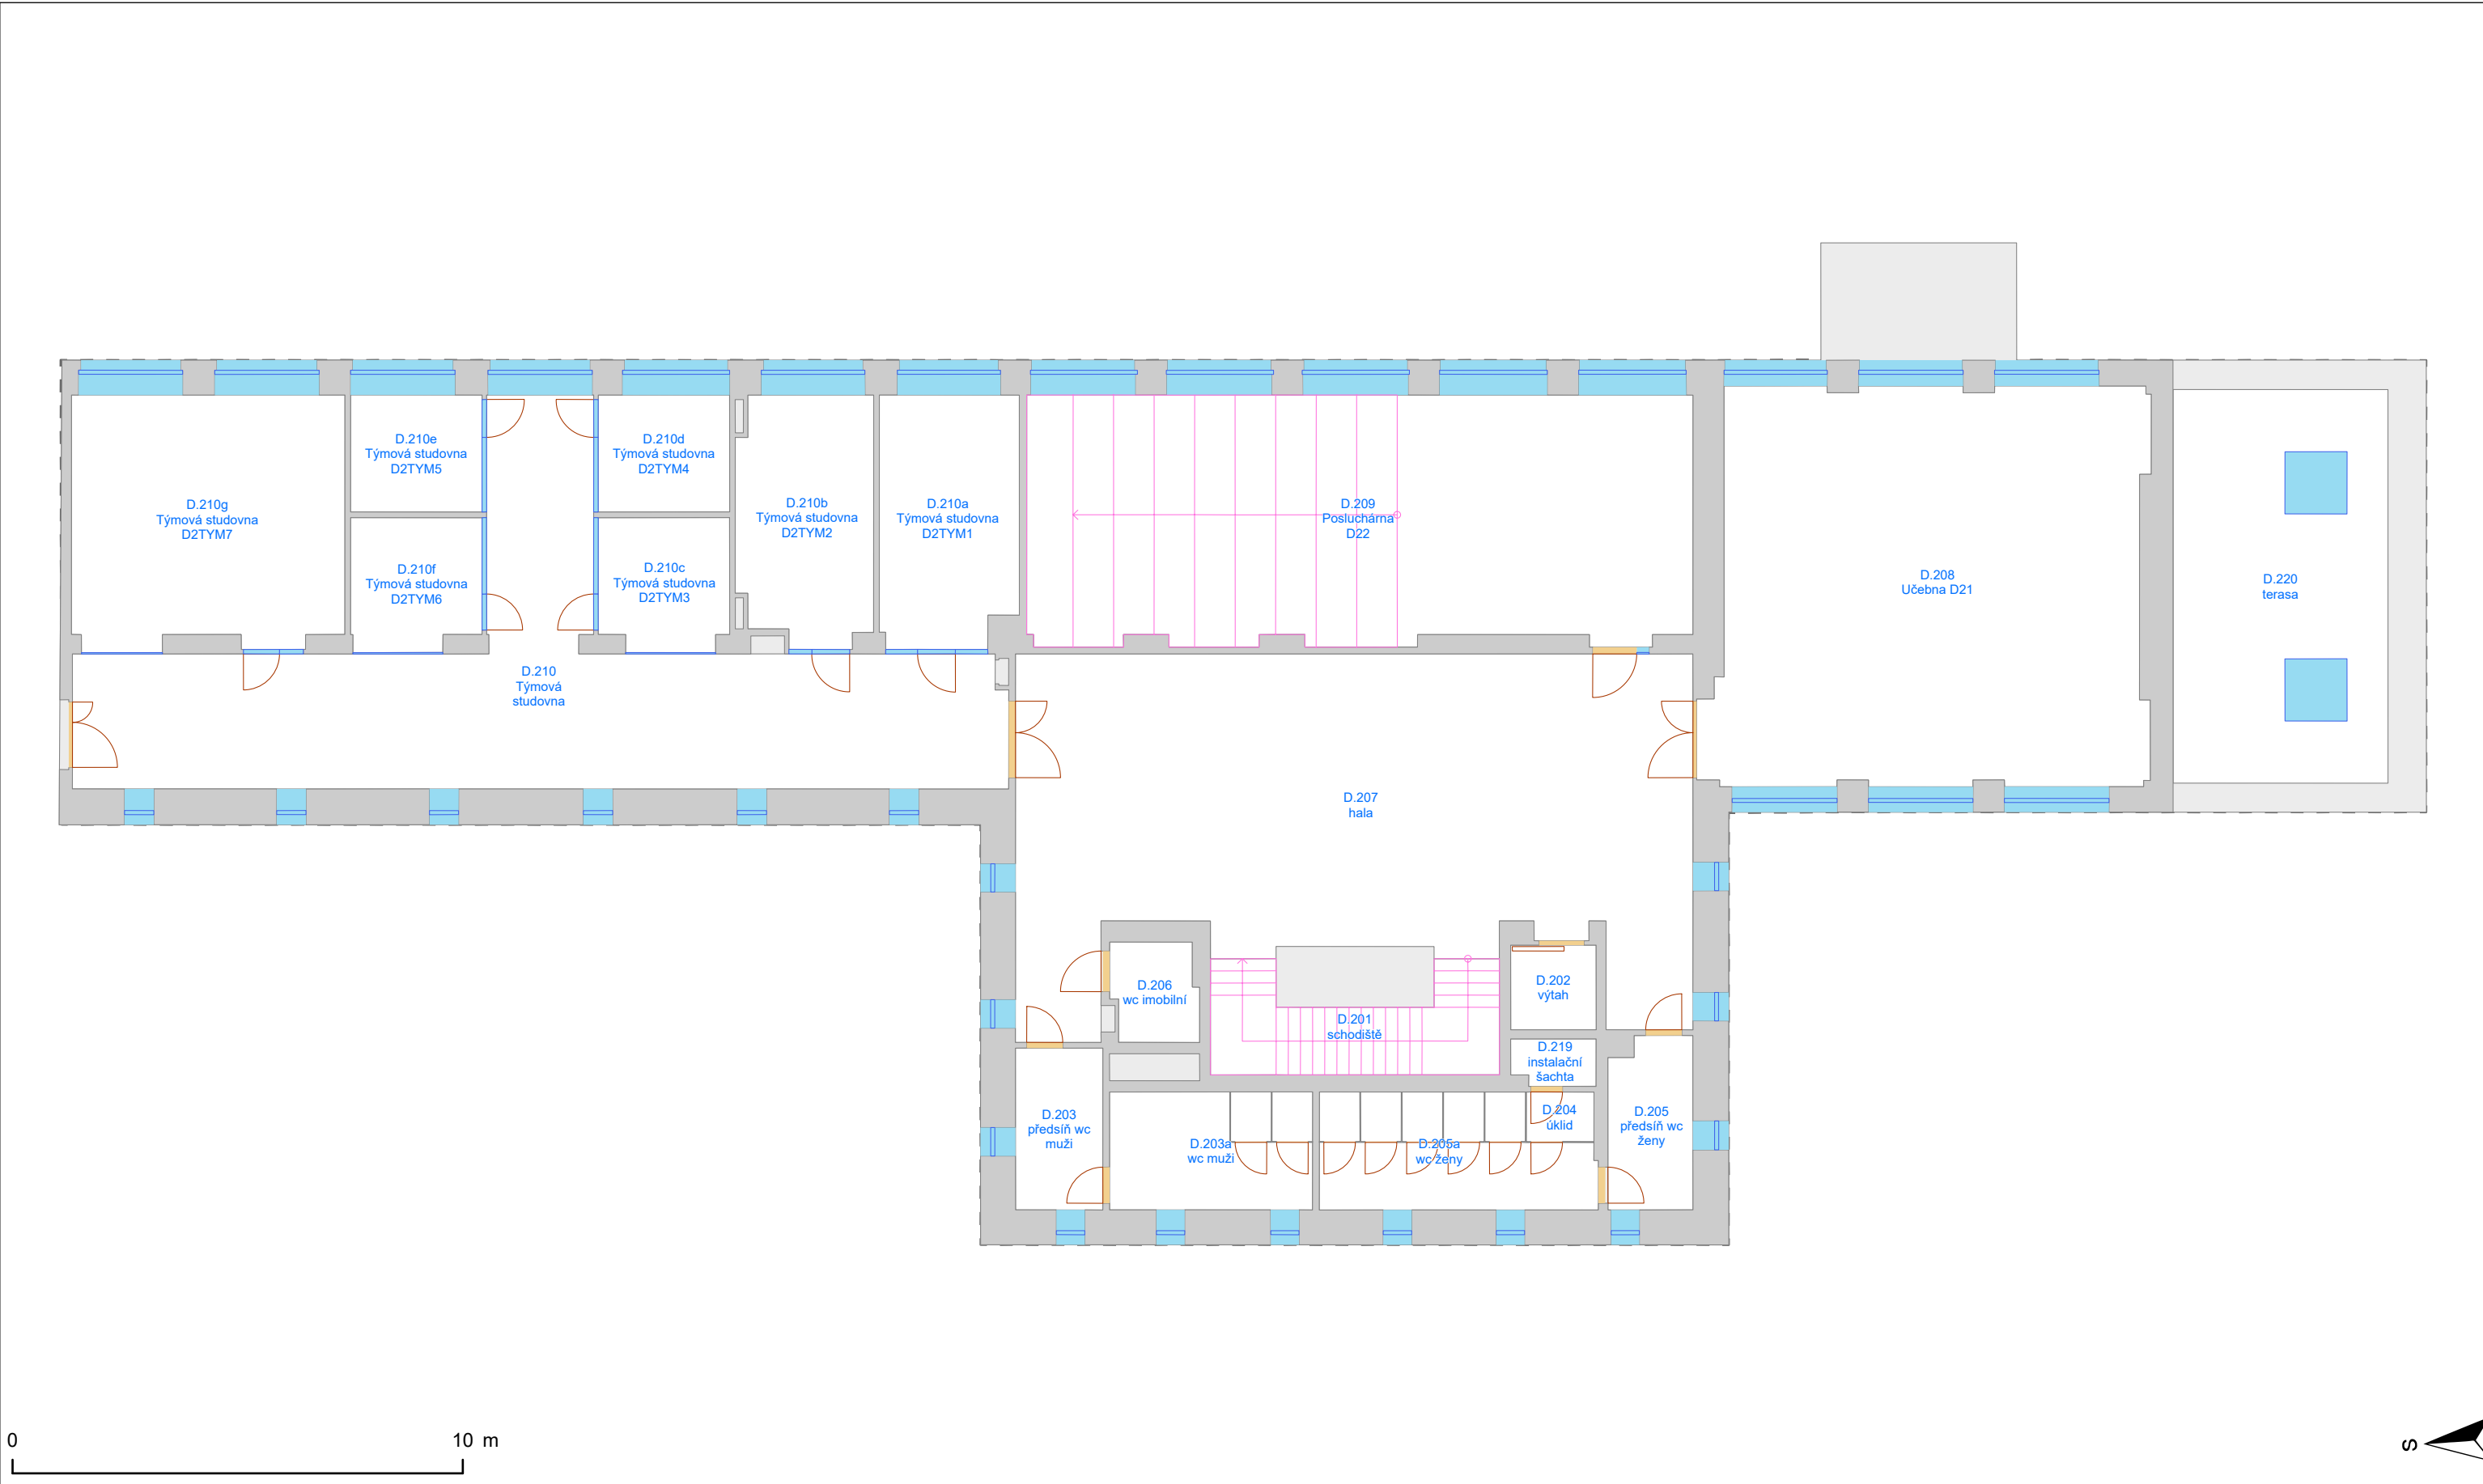

PASPORT - BVA04N03

Filozofická fakulta - Arna Nováka 1, budova D
3. nadzemní podlaží

Masarykova univerzita negarantuje aktuálnost nebo úplnost exportovaných dat ani jejich obsahovou či formální správnost a nenese odpovědnost za důsledky vzniklé v souvislosti s použitím exportovaných dat.
Uživatel tímto bere na vědomí, že exportované údaje jsou orientační povahy a neslouží jako potvrzení aktuálního stavu. Za účelem ověření aktuálního stavu vždy kontaktujte správce budovy (případně technologie) či jinou odpovědnou osobu.

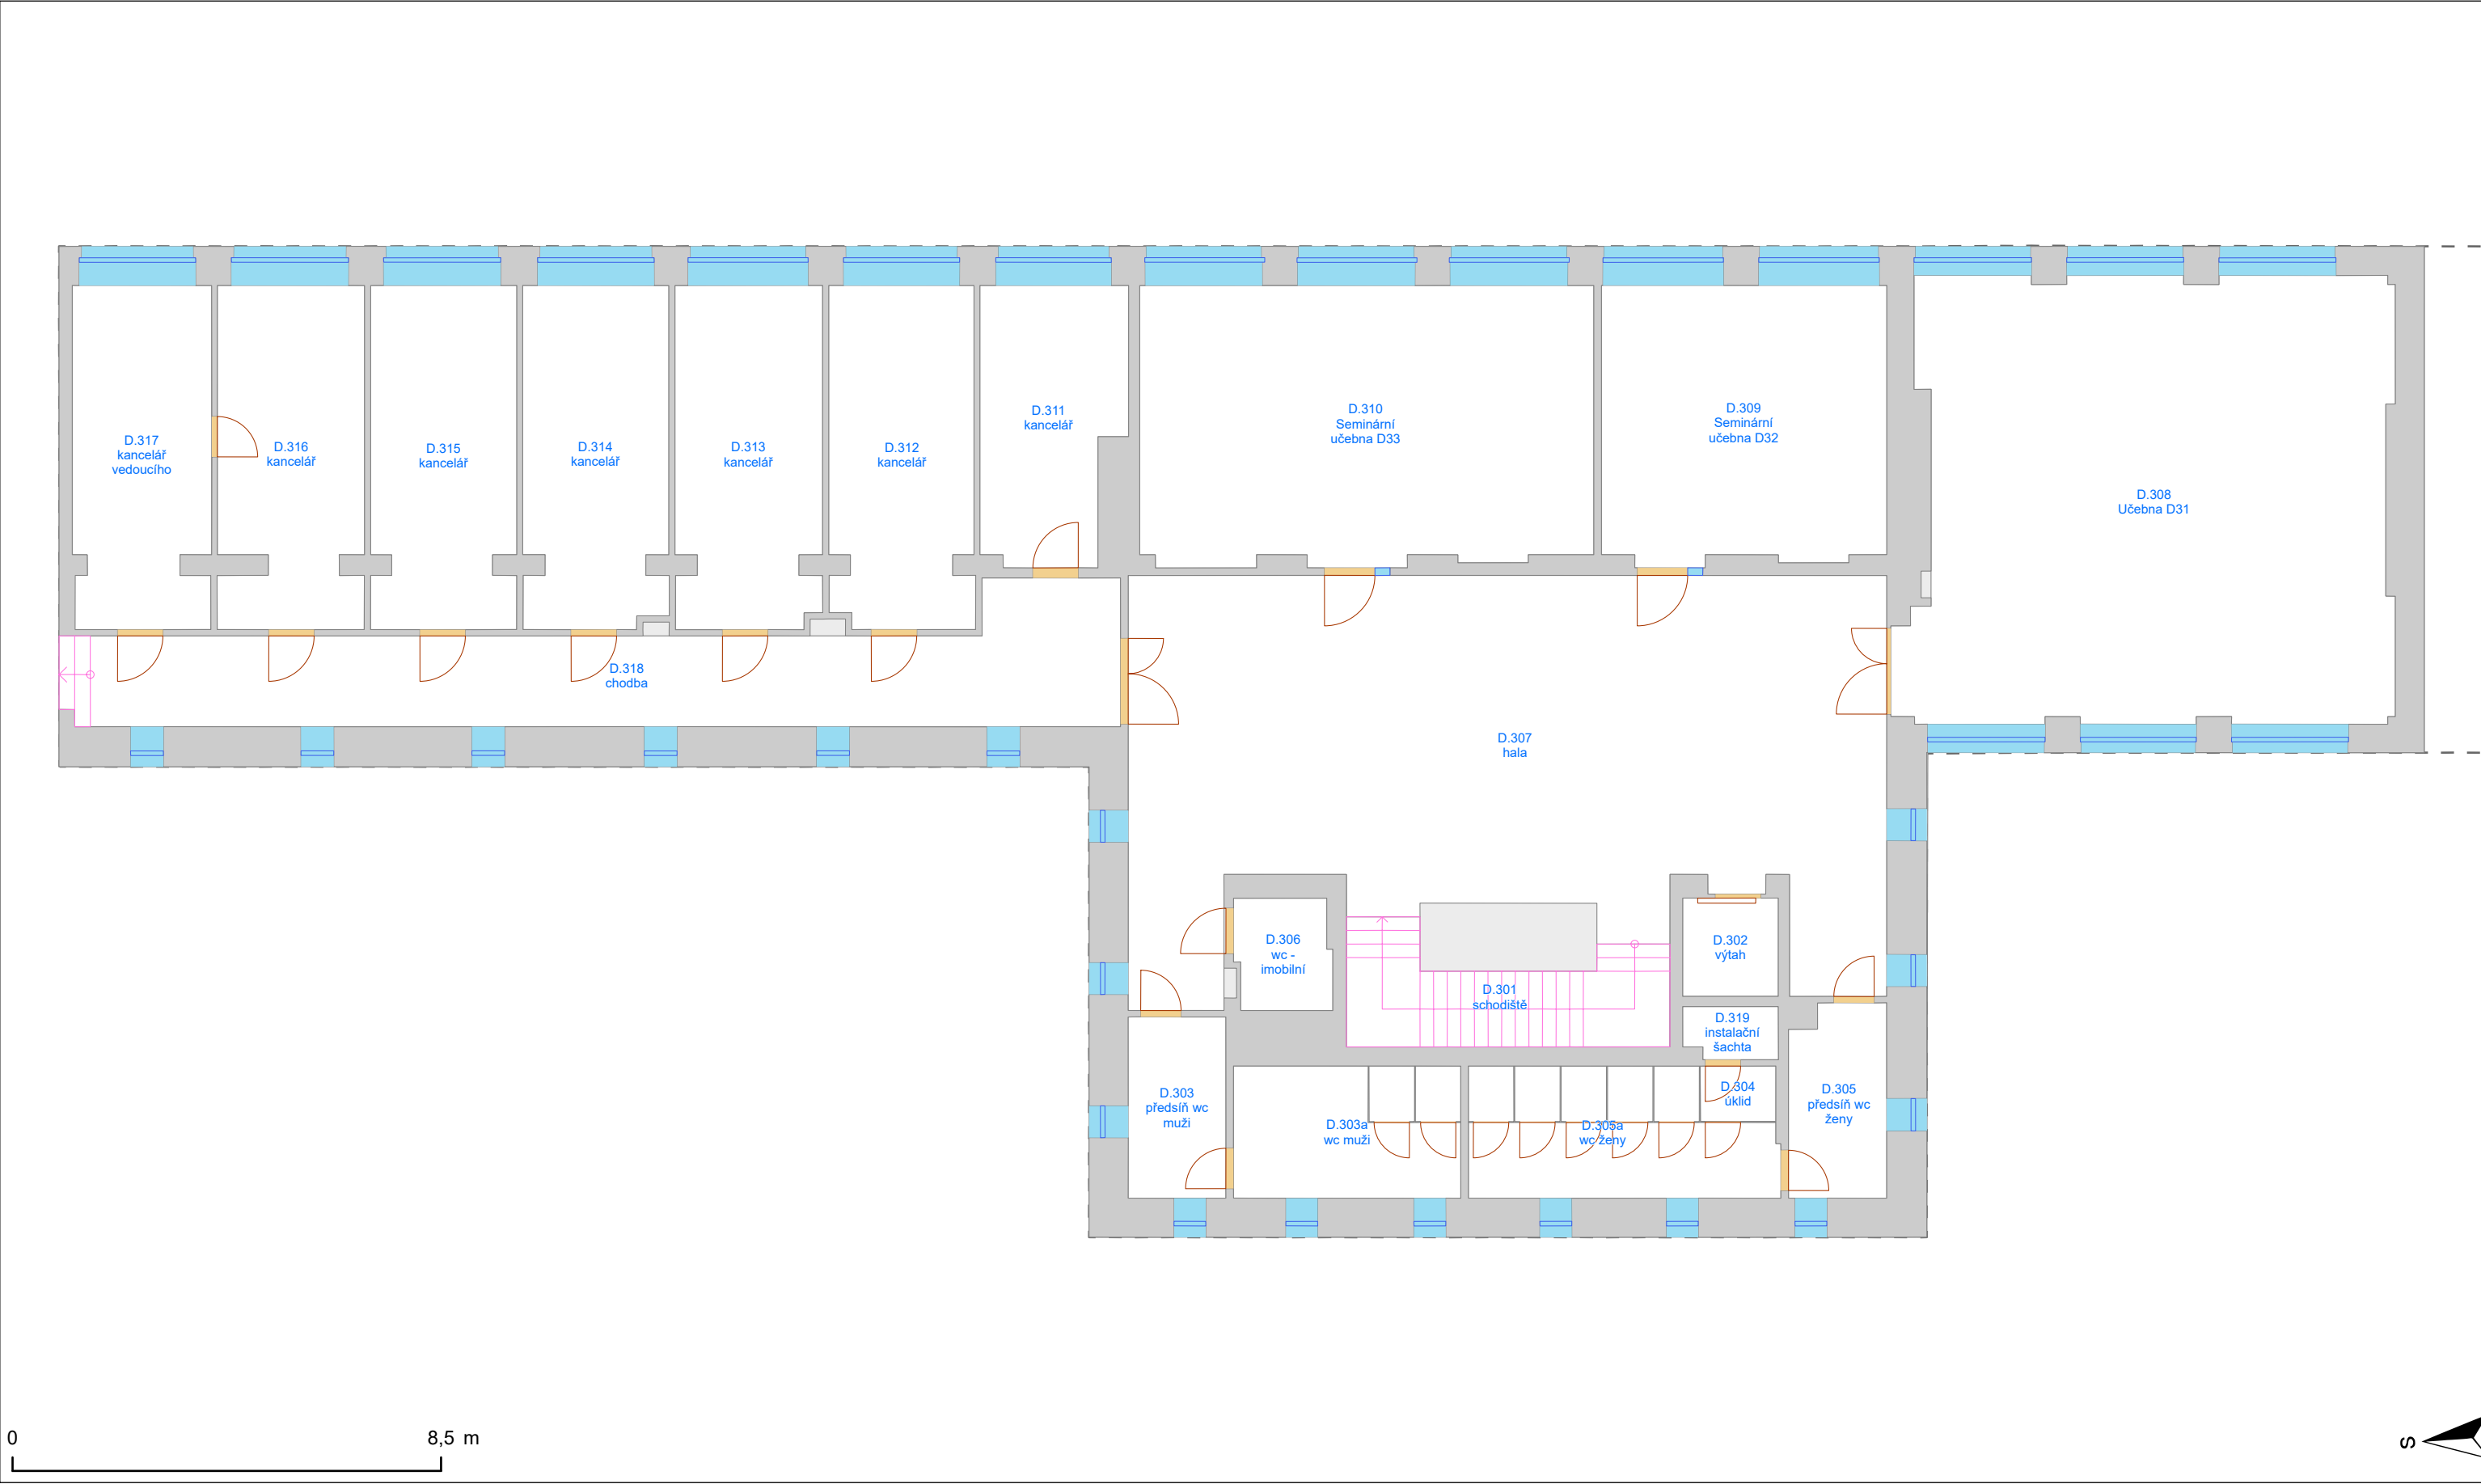


--- Výtah
Schodiště
Otevírání dveří
Dveřní průchod
Okno
Svislá konstrukce
Místnost
Podlaží
Budova
Okenní výplň

Export provedl:
Stanislav Piňos, 111285
26.4.2024
Vypracoval:
Oddělení facility managementu
SUKB MU, Brno, duben 2024
MUNI
SUKB

PASPORT - BVA04N04

Filozofická fakulta - Arna Nováka 1, budova D
4. nadzemní podlaží


Masarykova univerzita negarantuje aktuálnost nebo úplnost exportovaných dat ani jejich obsahovou či formální správnost a nenese odpovědnost za důsledky vzniklé v souvislosti s použitím exportovaných dat.
Uživatel tímto bere na vědomí, že exportované údaje jsou orientační povahy a neslouží jako potvrzení aktuálního stavu. Za účelem ověření aktuálního stavu vždy kontaktujte správce budovy (případně technologie) či jinou odpovědnou osobu.

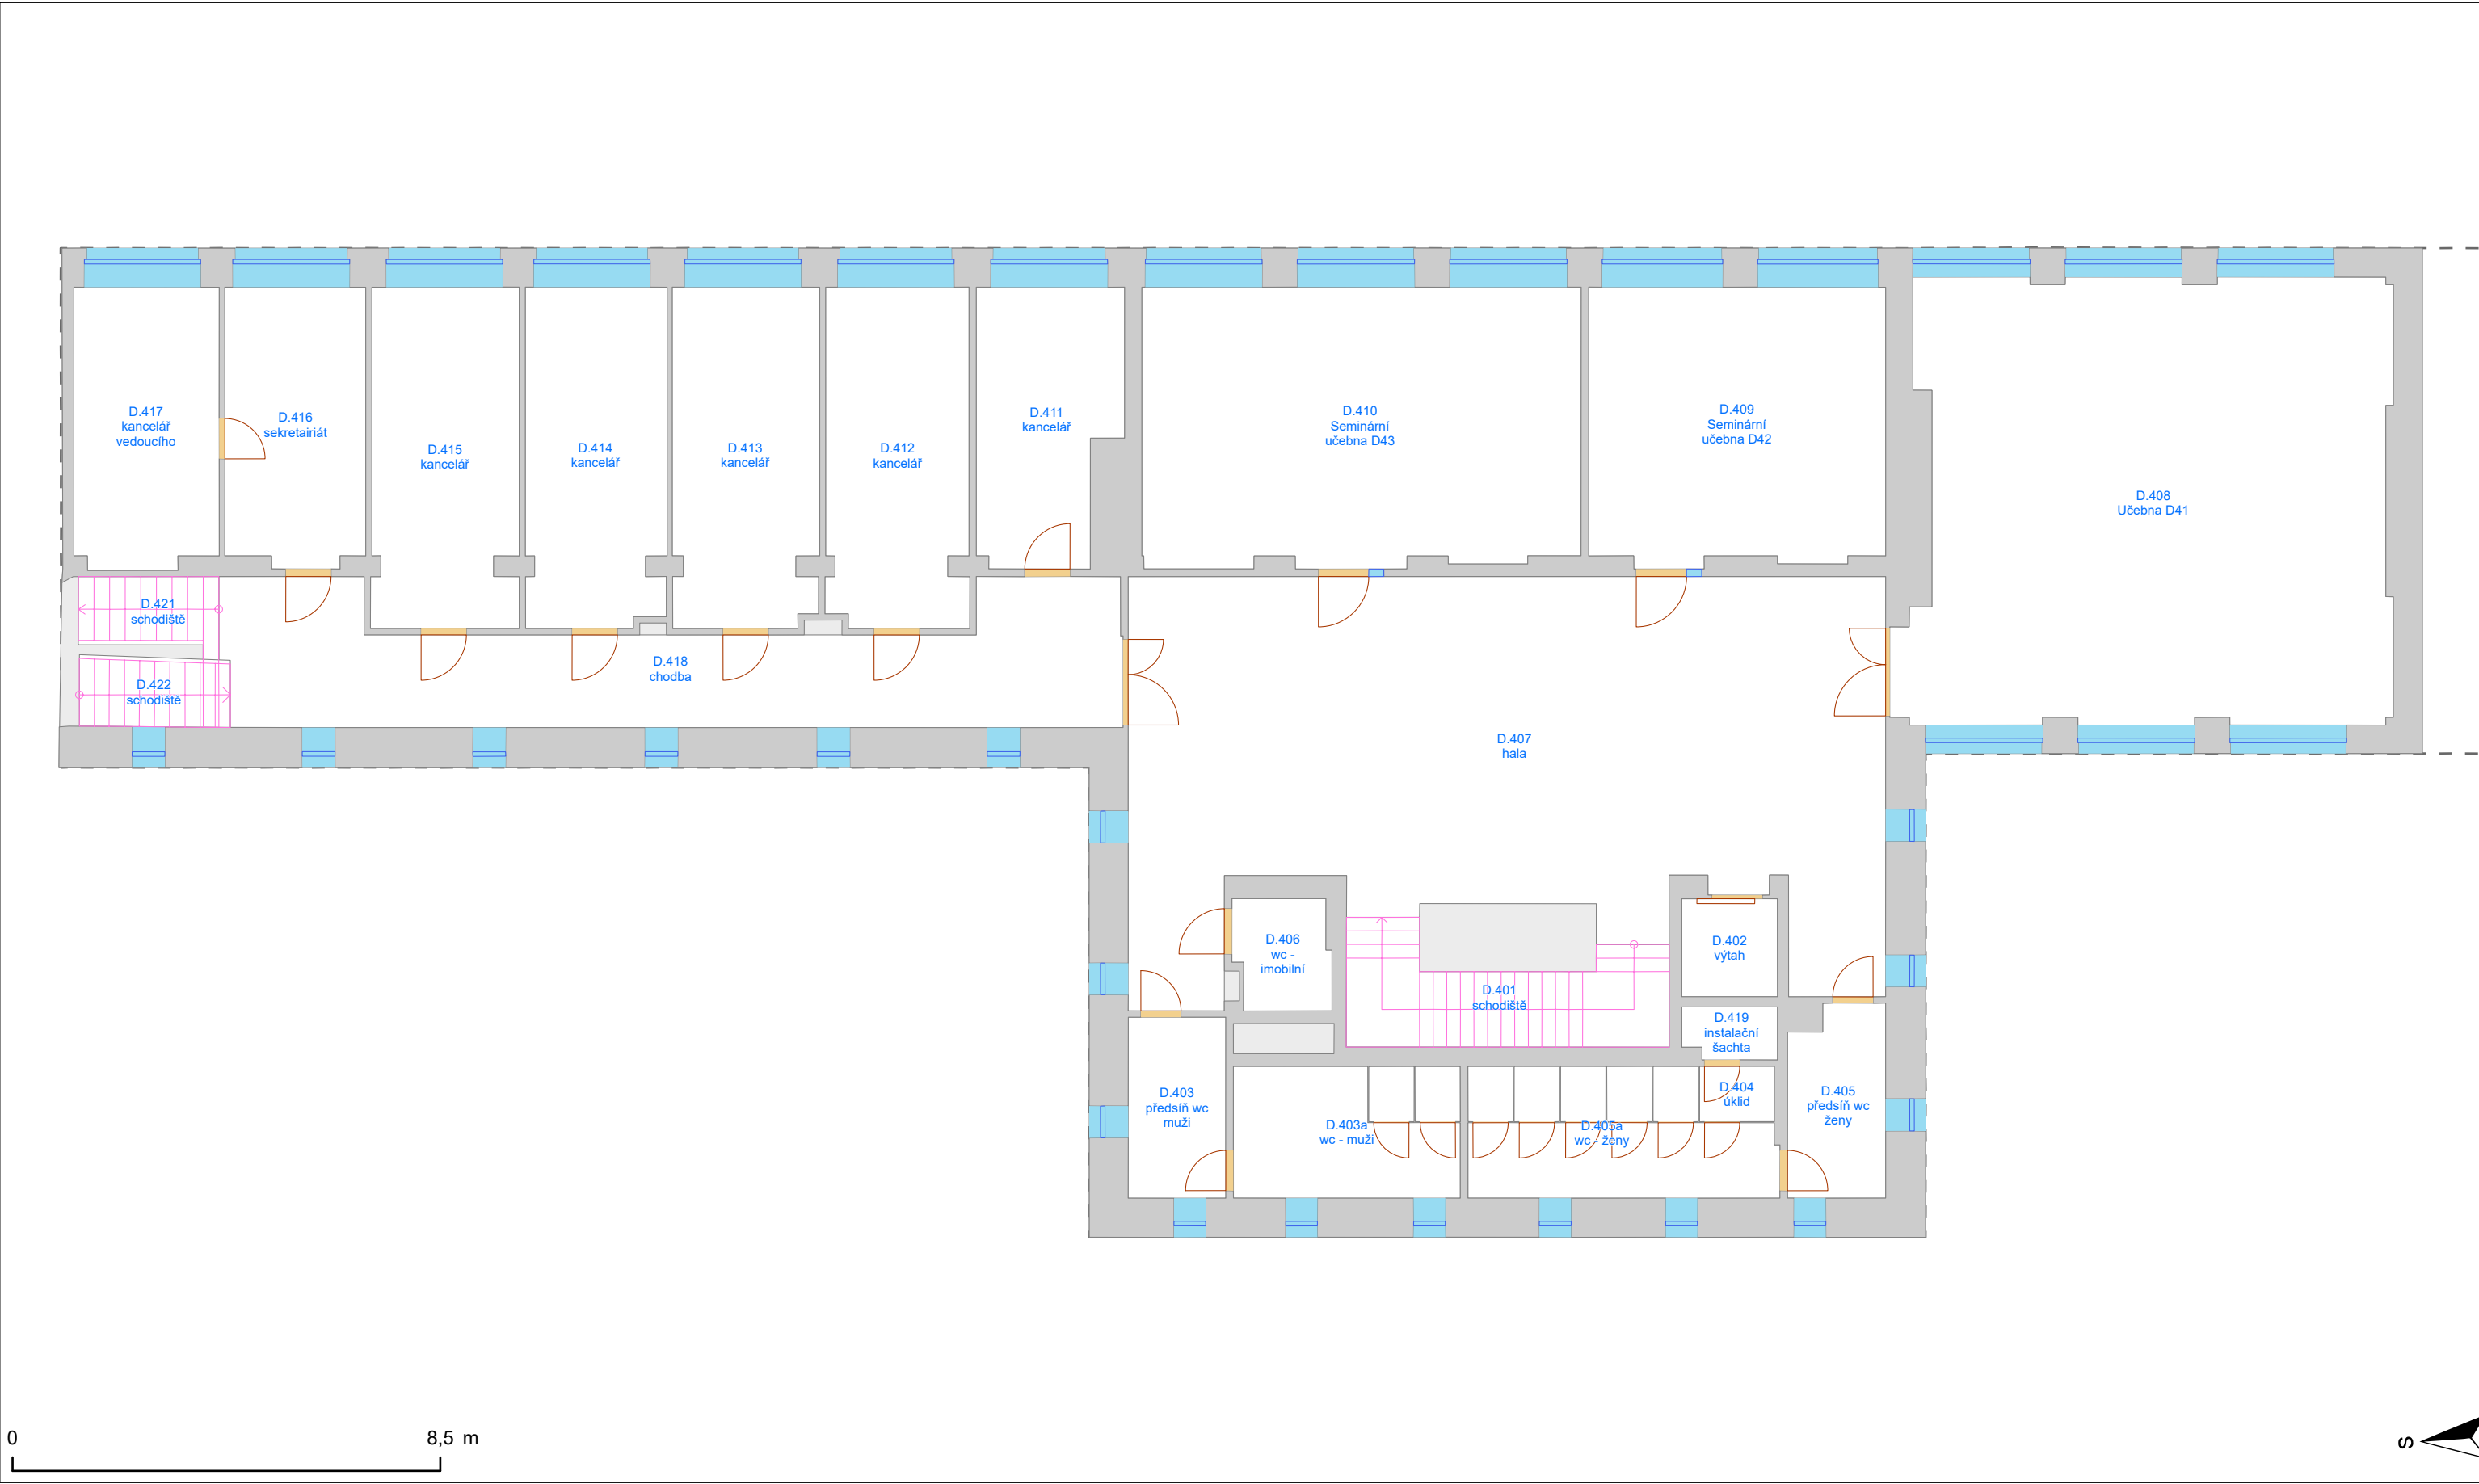

PASPORT - BVA04N05

Filozofická fakulta - Arna Nováka 1, budova D
5. nadzemní podlaží


Masarykova univerzita negarantuje aktuálnost nebo úplnost exportovaných dat ani jejich obsahovou či formální správnost a nenese odpovědnost za důsledky vzniklé v souvislosti s použitím exportovaných dat.
Uživatel tímto bere na vědomí, že exportované údaje jsou orientační povahy a neslouží jako potvrzení aktuálního stavu. Za účelem ověření aktuálního stavu vždy kontaktujte správce budovy (případně technologie) či jinou odpovědnou osobu.

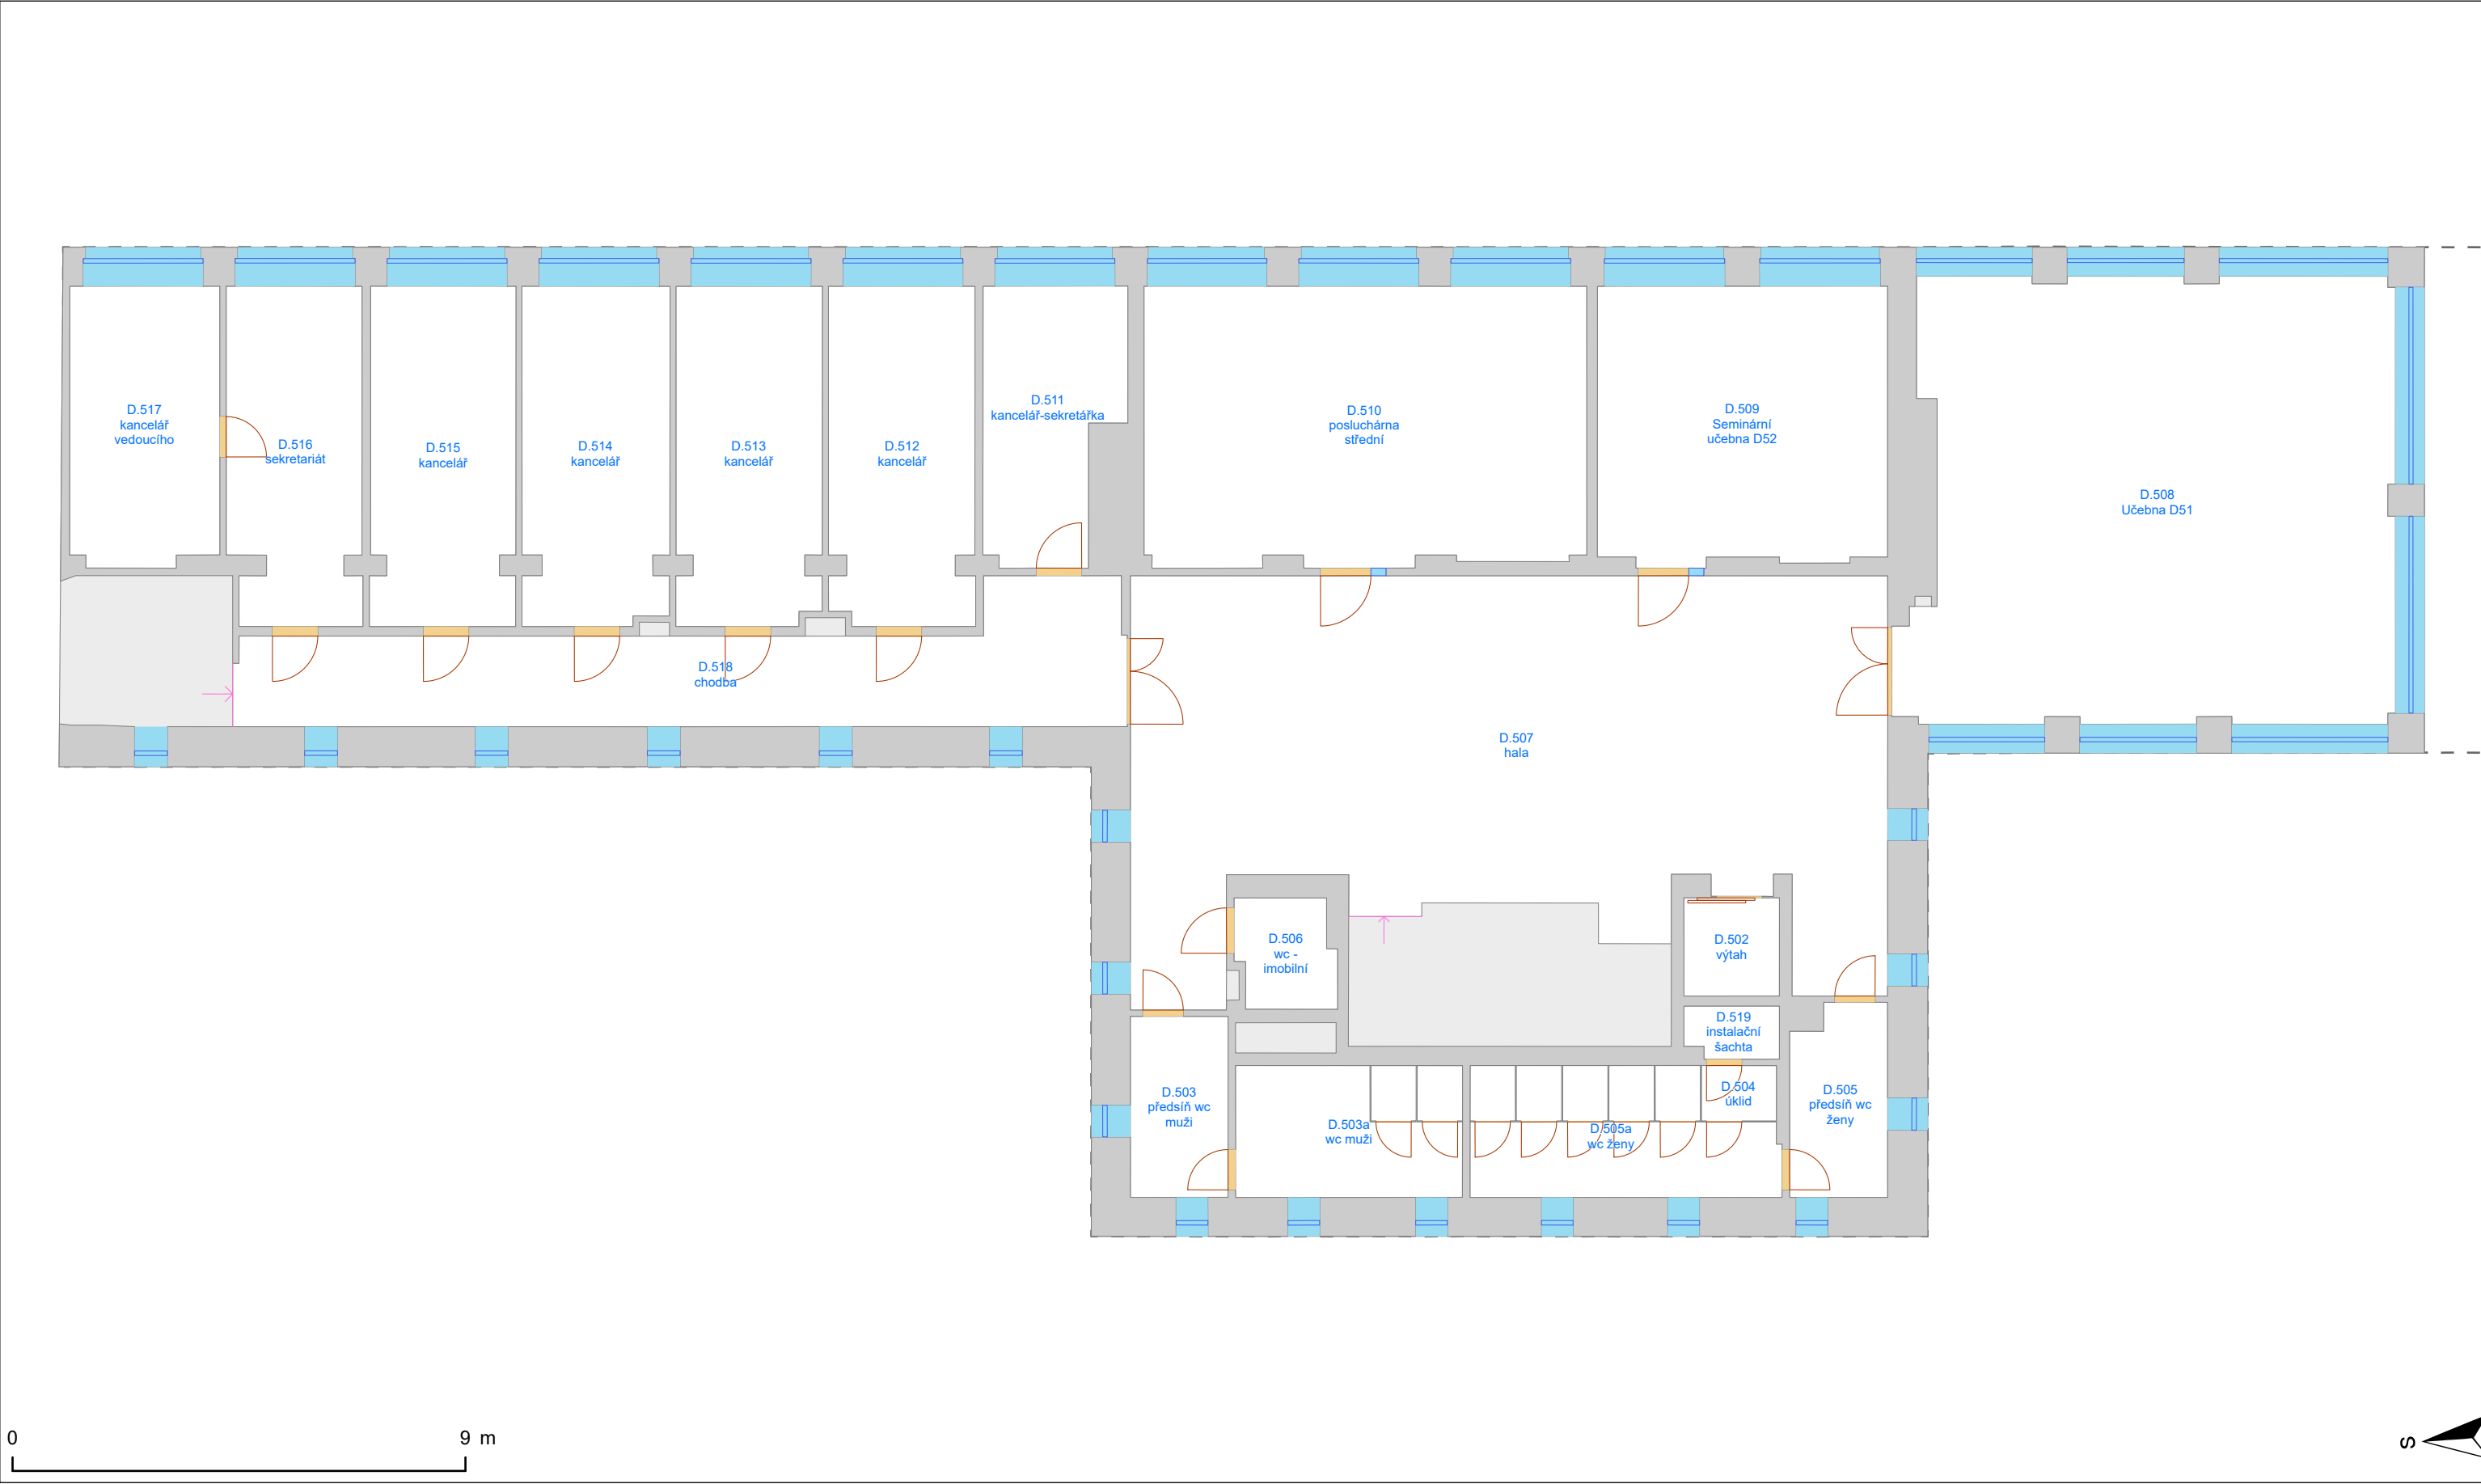

PASPORT - BVA04S01

Filozofická fakulta - Arna Nováka 1, budova D
1. střešní podlaží

Masarykova univerzita negarantuje aktuálnost nebo úplnost exportovaných dat ani jejich obsahovou či formální správnost a nenese odpovědnost za důsledky vzniklé v souvislosti s použitím exportovaných dat.
Uživatel tímto bere na vědomí, že exportované údaje jsou orientační povahy a neslouží jako potvrzení aktuálního stavu. Za účelem ověření aktuálního stavu vždy kontaktujte správce budovy (případně technologie) či jinou odpovědnou osobu.

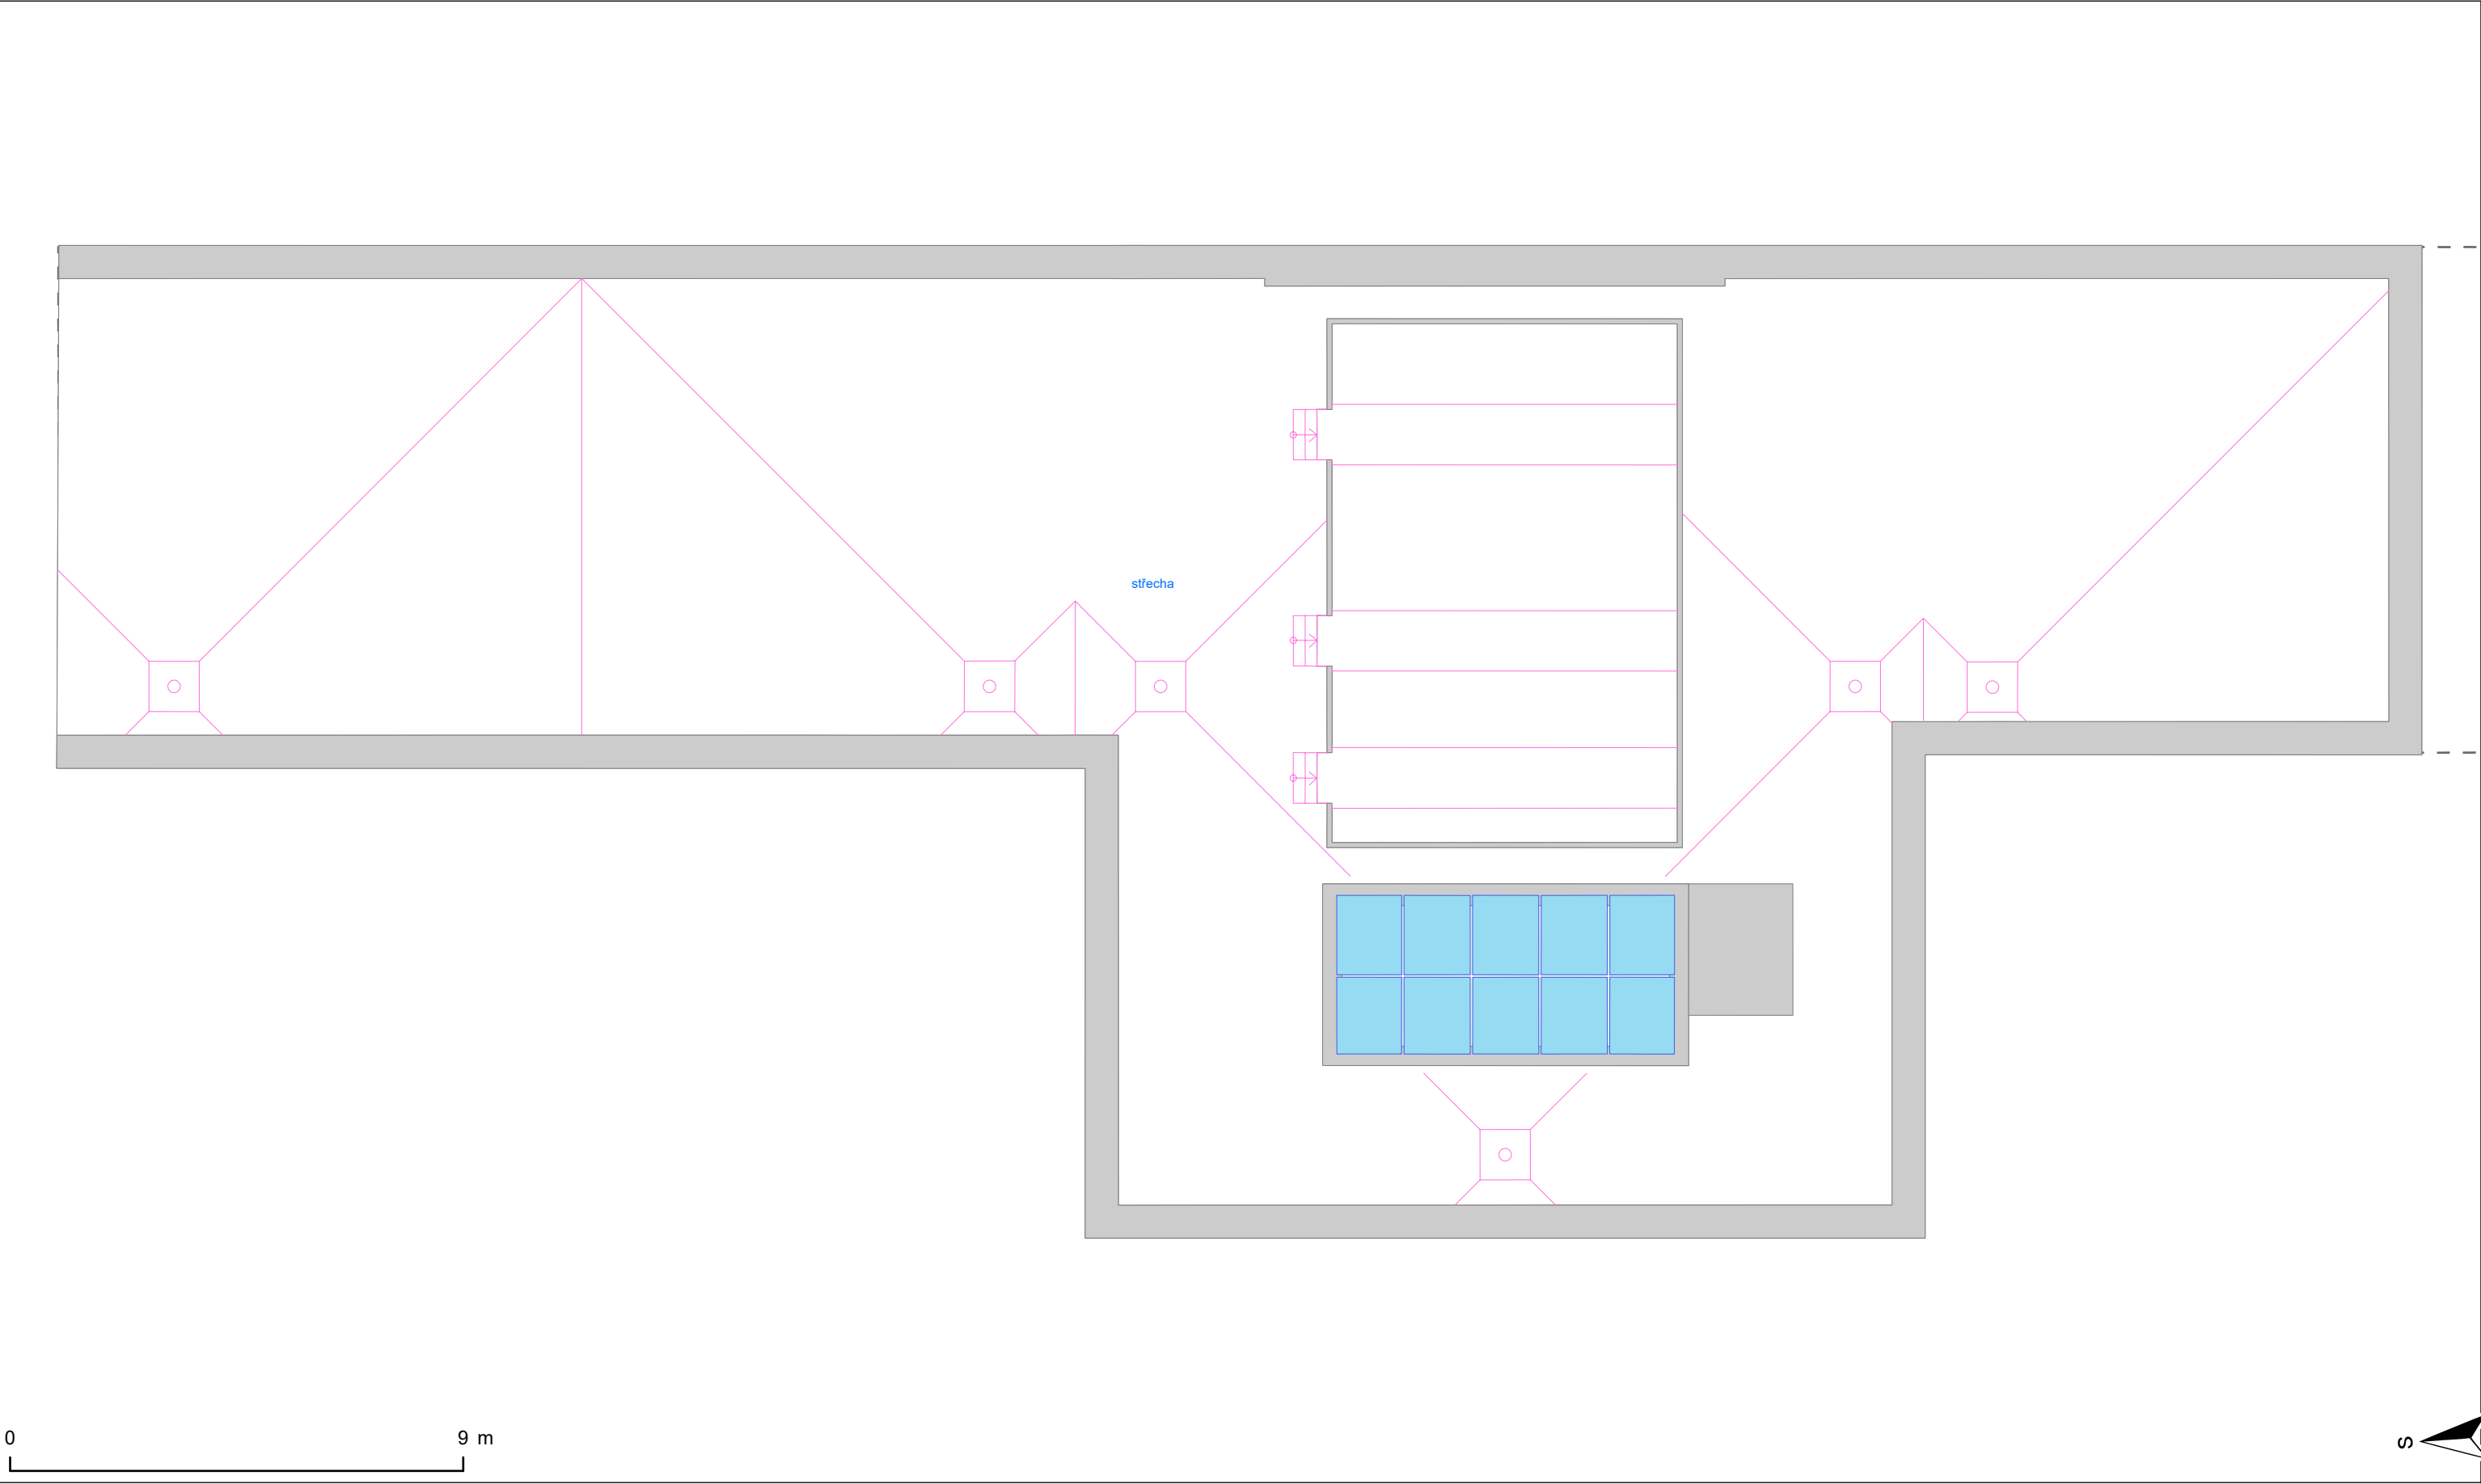

- Výtah

Otevírání dveří

Okno

Místnost

Budova

Schodiště

Dveřní průchod

Svislá konstrukce

Podlaží

Okenní výplň