



SCHEMA OBJEKTŮ

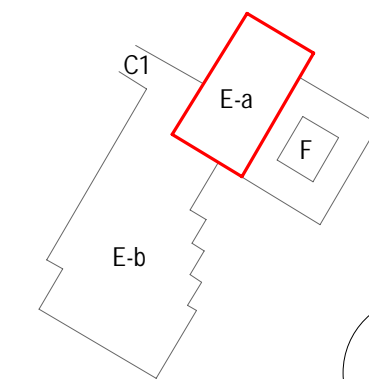

TABULKA BOURACÍCH PRACÍ	
OZN.	POPIS
SU.1	BOURÁNÍ STÁVAJÍCÍCH PODLAH
SU.2	BOURÁNÍ NENOSNEHO ZDIVA Z DUTINOVÝCH CIHEL PK-CD NA MVC
SU.3	BOURÁNÍ OCELOVÝCH ŽÁRUBNÍ (V NENOSNÝCH STĚNÁCH VČETNĚ DOZDÍVKY), ODSTRANĚNÍ DVEŘNÍHO KŘÍDLA
SU.5	BOURÁNÍ STÁVAJÍCÍCH PODHLEDŮ - AL LAMELY, NEBO SDK KASTL PRO ROZVODY VZT
SU.7	ODSTRANĚNÍ PARAPETŮ Z MRAMOROVÉ DESKY A NOSNÉ OCELOVÉ KONSTRUKCE PARAPETŮ
SU.8	BOURÁNÍ DŘEVĚNÉHO OBLŮŽENÍ
SU.9	ODSTRANĚNÍ OBLADU - SKLENĚNÁ MOZAIKA (PŘED ZAPOČETÍM BP NUTNO ZJISTIT SOUDRŽNOST A STANOVIT ZDA BOURAT ČI PONECHAT) NEBO KERAMICKÉ OBLADY
SU.12	ODSTRANĚNÍ KUCHYŇKY
SU.13	ODSTRANĚNÍ ELEKTRO STŘÍNI A HYDRANTU
SU.14	ODSTRANĚNÍ ZAŘÍZOVACÍCH PŘEDMĚTŮ
SU.15	ODSTRANĚNÍ PROSKLENÉ STĚNY - OCEL. RAM S HLINIKOVÝMI LÍSTAMI, JEDNODUCHÉ ZASKLENÍ
SU.16	BOURÁNÍ LUXFEROVÉ STĚNY
SU.17	ODSTRANĚNÍ ZABRADLÍ - OCEL KCE S DŘEV. MADLY A PROSKLENOU VÝPLNÍ
SU.18	BOURÁNÍ NOSNEHO ZDIVA - KERAM. STŘEP, CIHLY CD INA A IVA
SU.21	BOURÁNÍ BETONOVÉHO STROPU Z PANELŮ, PO OBEZDĚNÍ BETON. TVAROVEK.
SU.26	OSEKÁNÍ OMÍTEK
SU.28	BOURÁNÍ PODLAHY NA ZEMINĚ S VÝKOPEM
SU.29	BOURÁNÍ PARAPETŮ - CIHLY INA 2x17,5+1I-5cm
SU.30	ODSTRANĚNÍ PŘEKLADU
SU.31	BOURÁNÍ PODHLEDU

LEGENDA MATERIÁLŮ

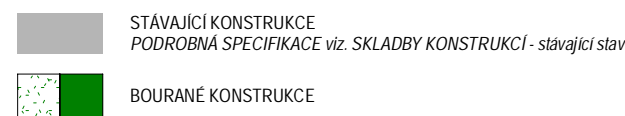

0,000 = 240,055m n.m. BpV  
generální projektant

projektant části

číslo pare

**A99** Atelier 99 s.r.o.  
Purkyňova 71/99  
612 00 Brno

architekt arch. Steinhauserová + at. Tecl  
HIP Ing. Nikola Kučerová  
sam. projektant Ing. Iveta Mičáková  
stavebník Masarykova univerzita, Žerotínovo nám. 617/9, 601 77 Brno

vypracoval Ing. Iveta Mičáková  
kontroloval Ing. Martin Jeřábek  
zodp. projektant Ing. Marek Vrba

název stavby

objekt

část

název dokumentu

Adaptace části bloku E,F pro CVJ  
sekce 1

D.1.1 - Architektonicko stavební řešení

ŘEZY - BOURACÍ PRÁCE

S0 01

zakázka A-18-44  
datum 04/2025  
stupeň DPS  
měřítko 1 : 100

číslo přílohy

301