




ŘEZ 2–2

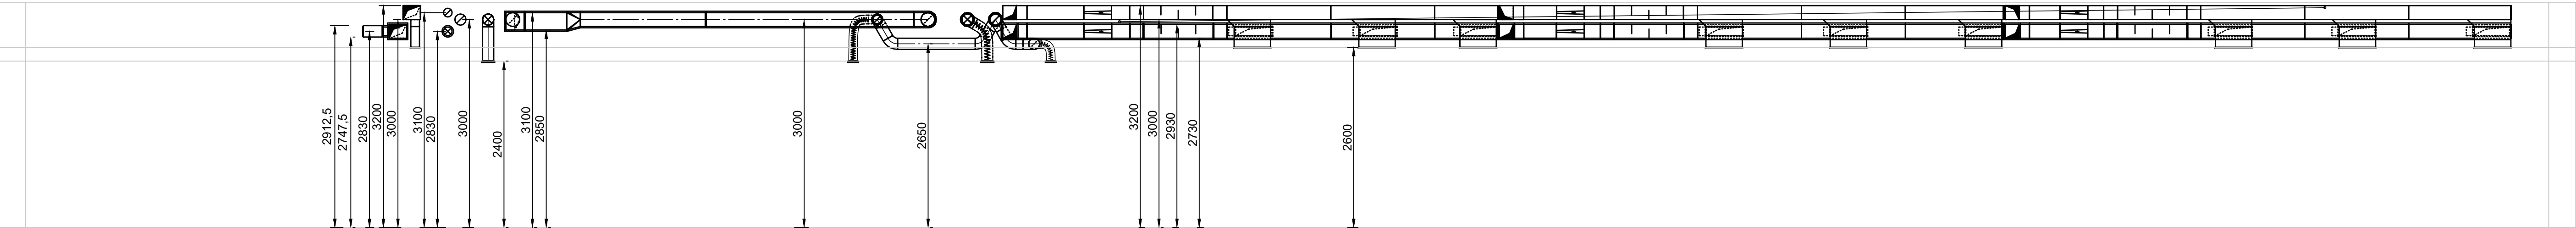


ŘEZ 1–1

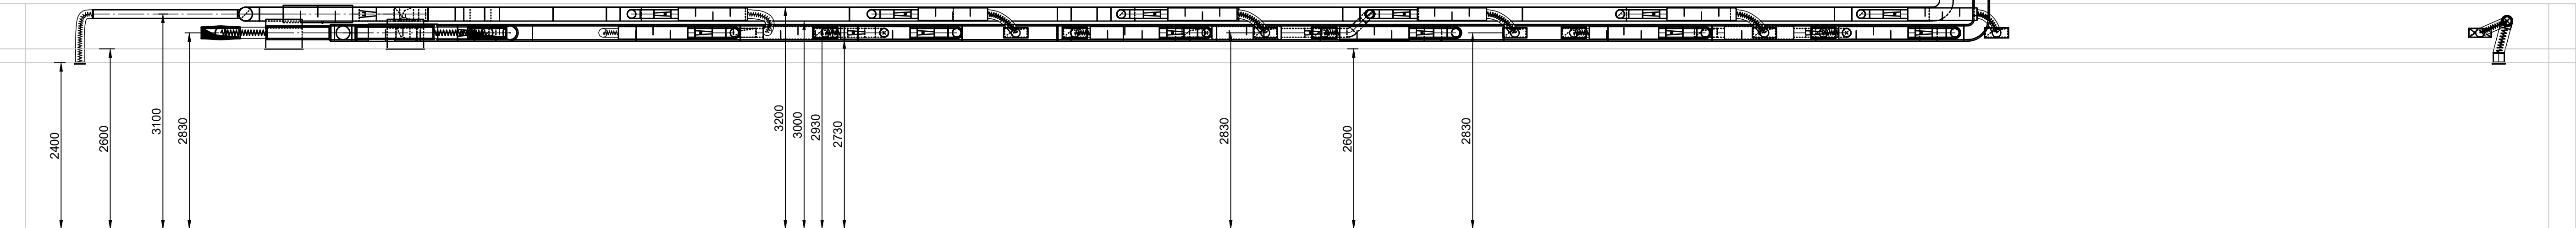

ŘEZ 4–4

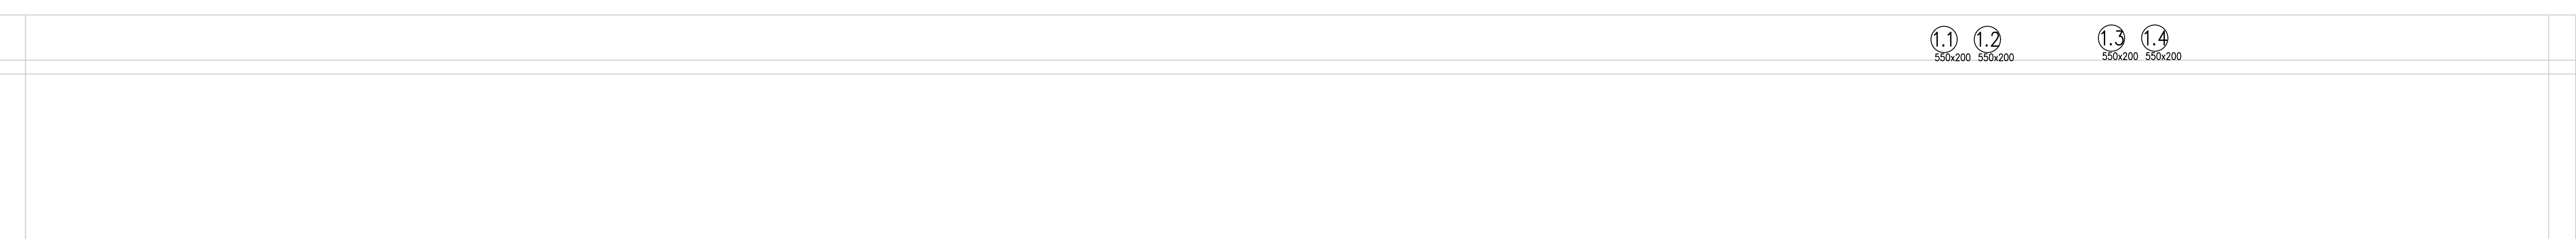

ŘEZ 3–3

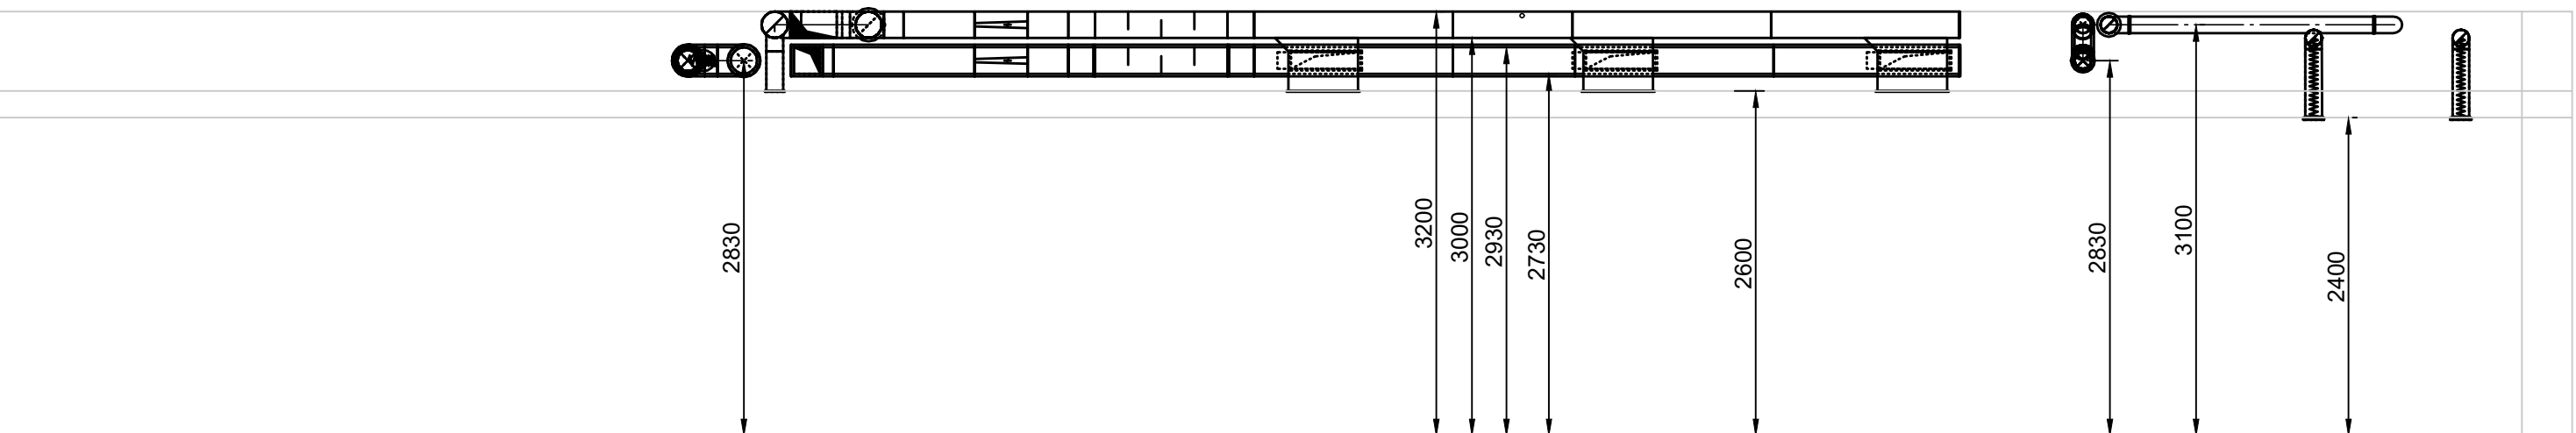

0,000 = 240,050m n.m. BpV	projektant část	číslo pare
generální projektant	Atelier 99 s.r.o.	Mario design s.r.o.
	Purkyňova 71/99	Hodakova 653/13
	612 00 Brno	664 41 Troubsko

architekt	Ing. arch. Steinhäuserová+at. Tedi	vypracoval	Ing. Marek Nos
HIP	Ing. Nikola Kučerová	kontroloval	Ing. Marek Nos
ved. projektant	Ing. Iveta Mláčková	zodp. projektant	Ing. Marek Nos
stavebník	Masarykova univerzita, Žerotínovo nám.617/9, 601 77 Brno		

Adaptace částí bloku E,F pro CVJ

název stavby	S001	zakázka	A-18-44
objekt		datum	04/2025
část	D.1.4b-VZDUCHOTECHNIKA A CHLAZENÍ	stupeň	DPS
		měřítko	1:50
název dokumentu	ŘEZY	číslo přílohy	D.1.4b.2.4