




ŘEZ 1 egd  
1 : 50

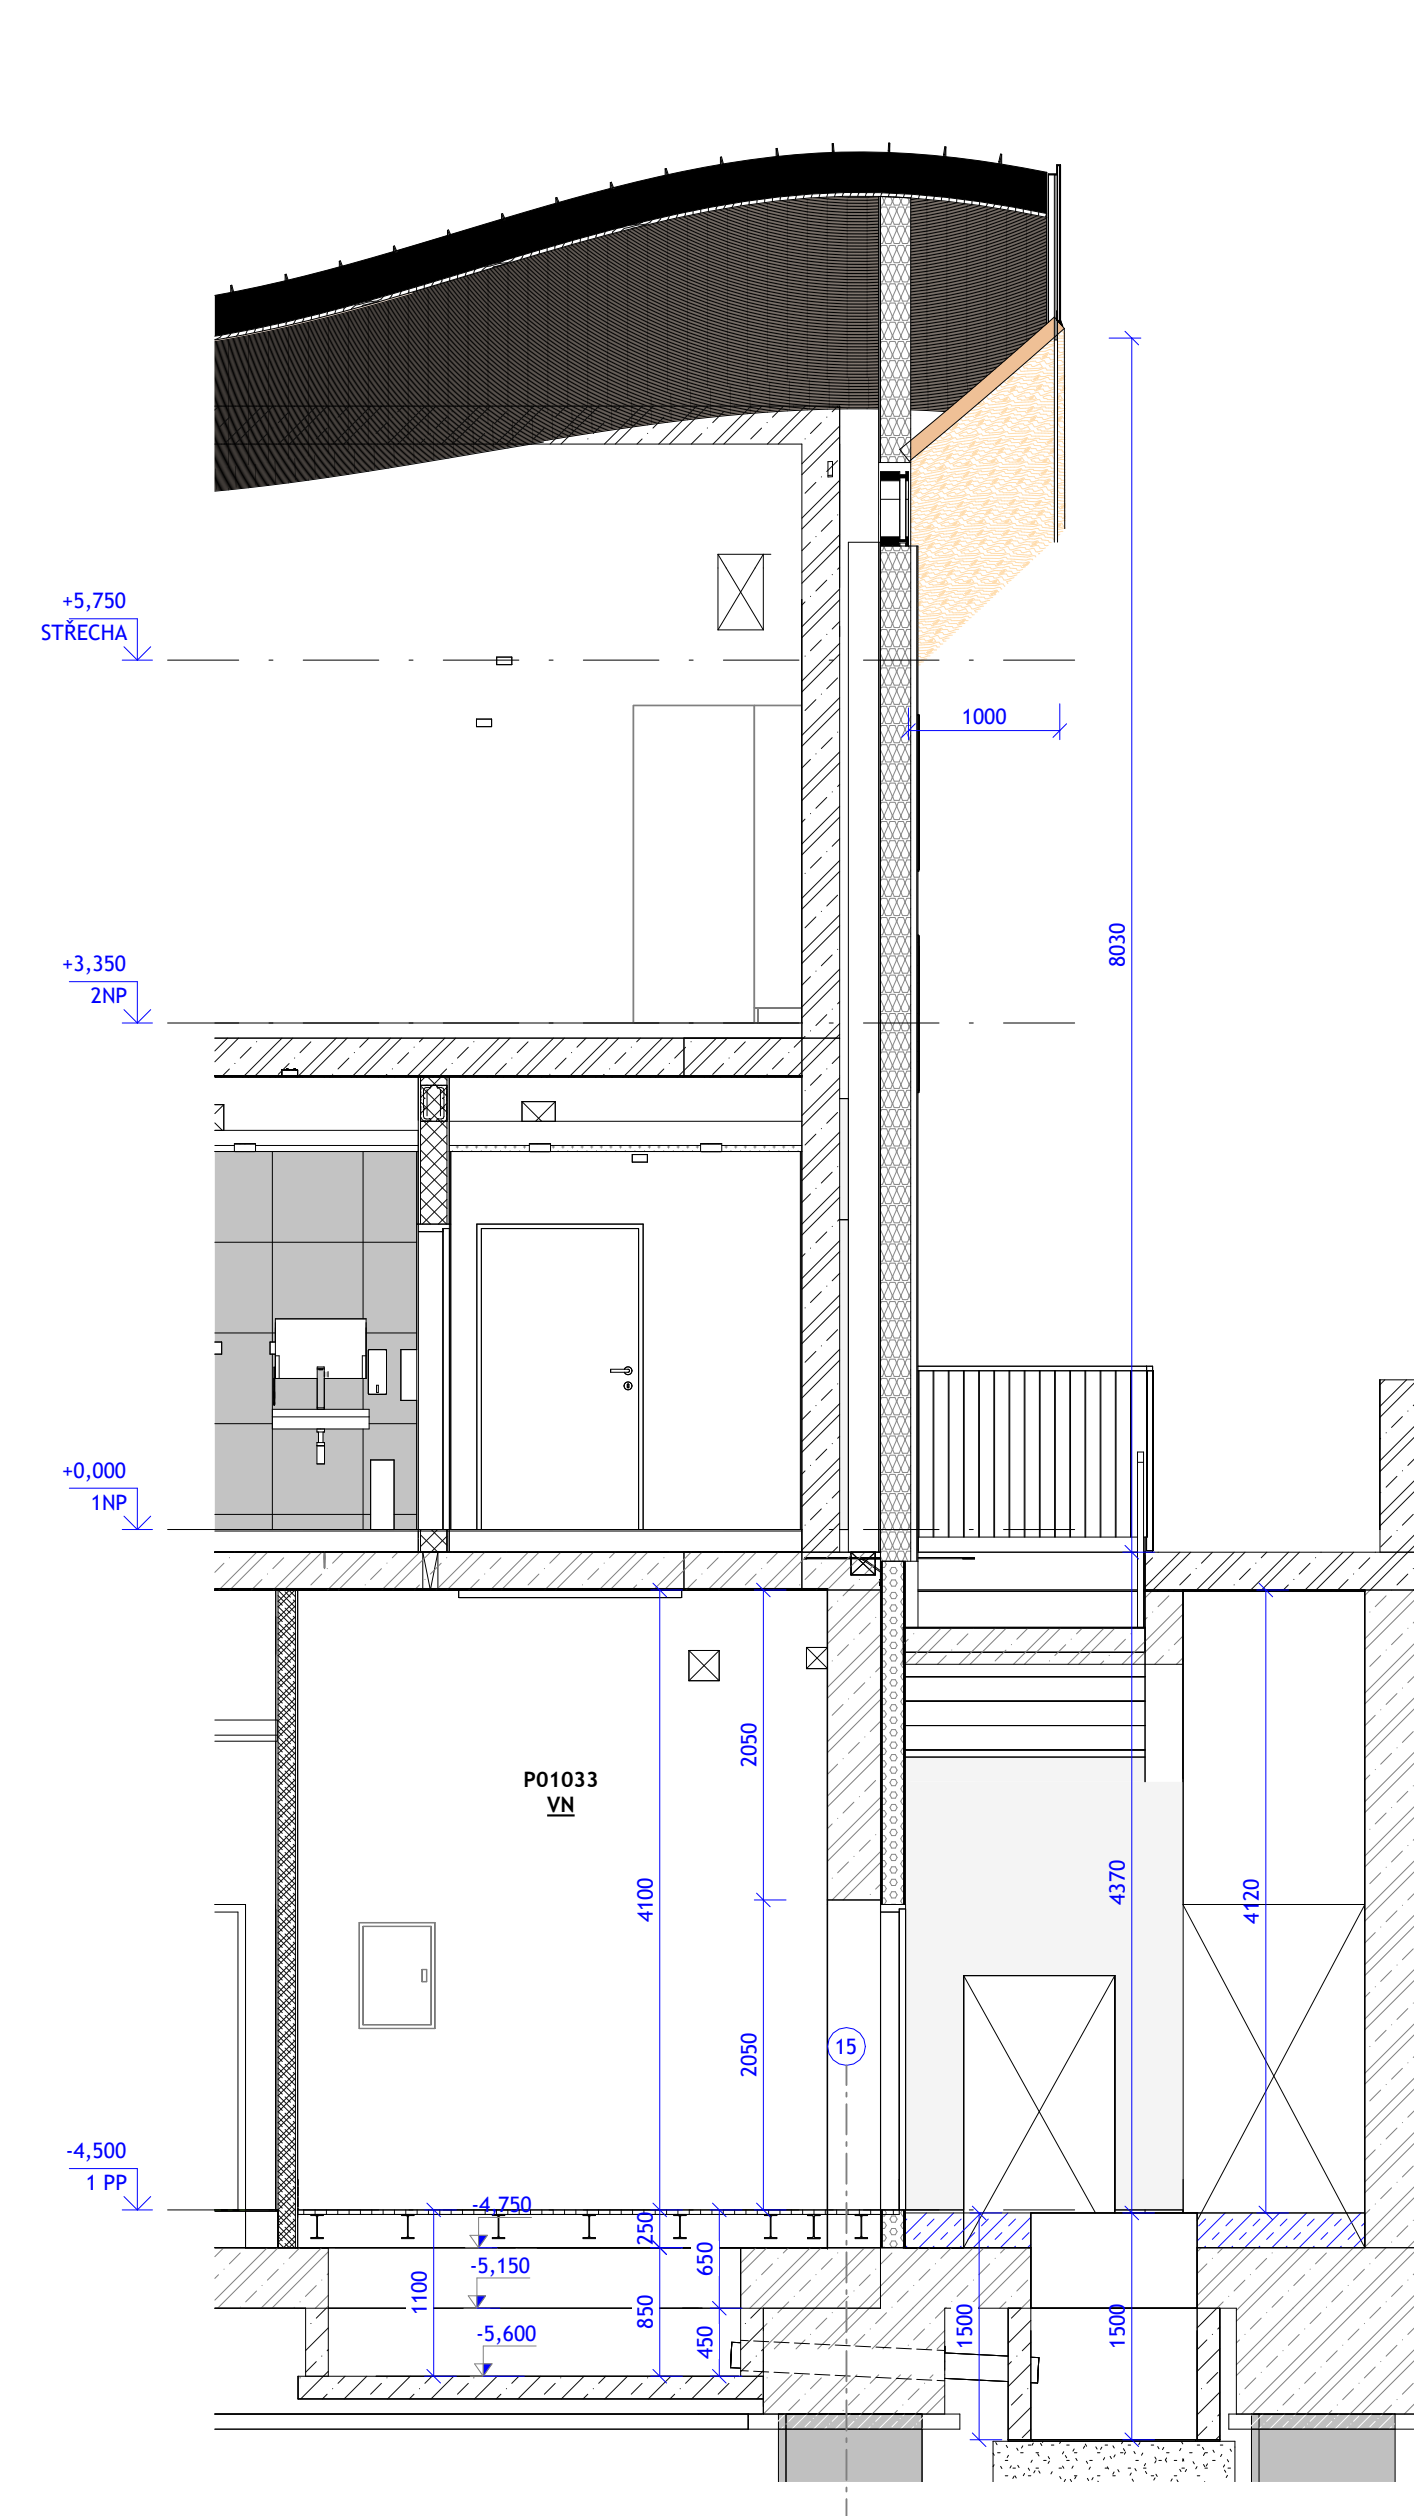


ŘEZ 2 egd  
1 : 50

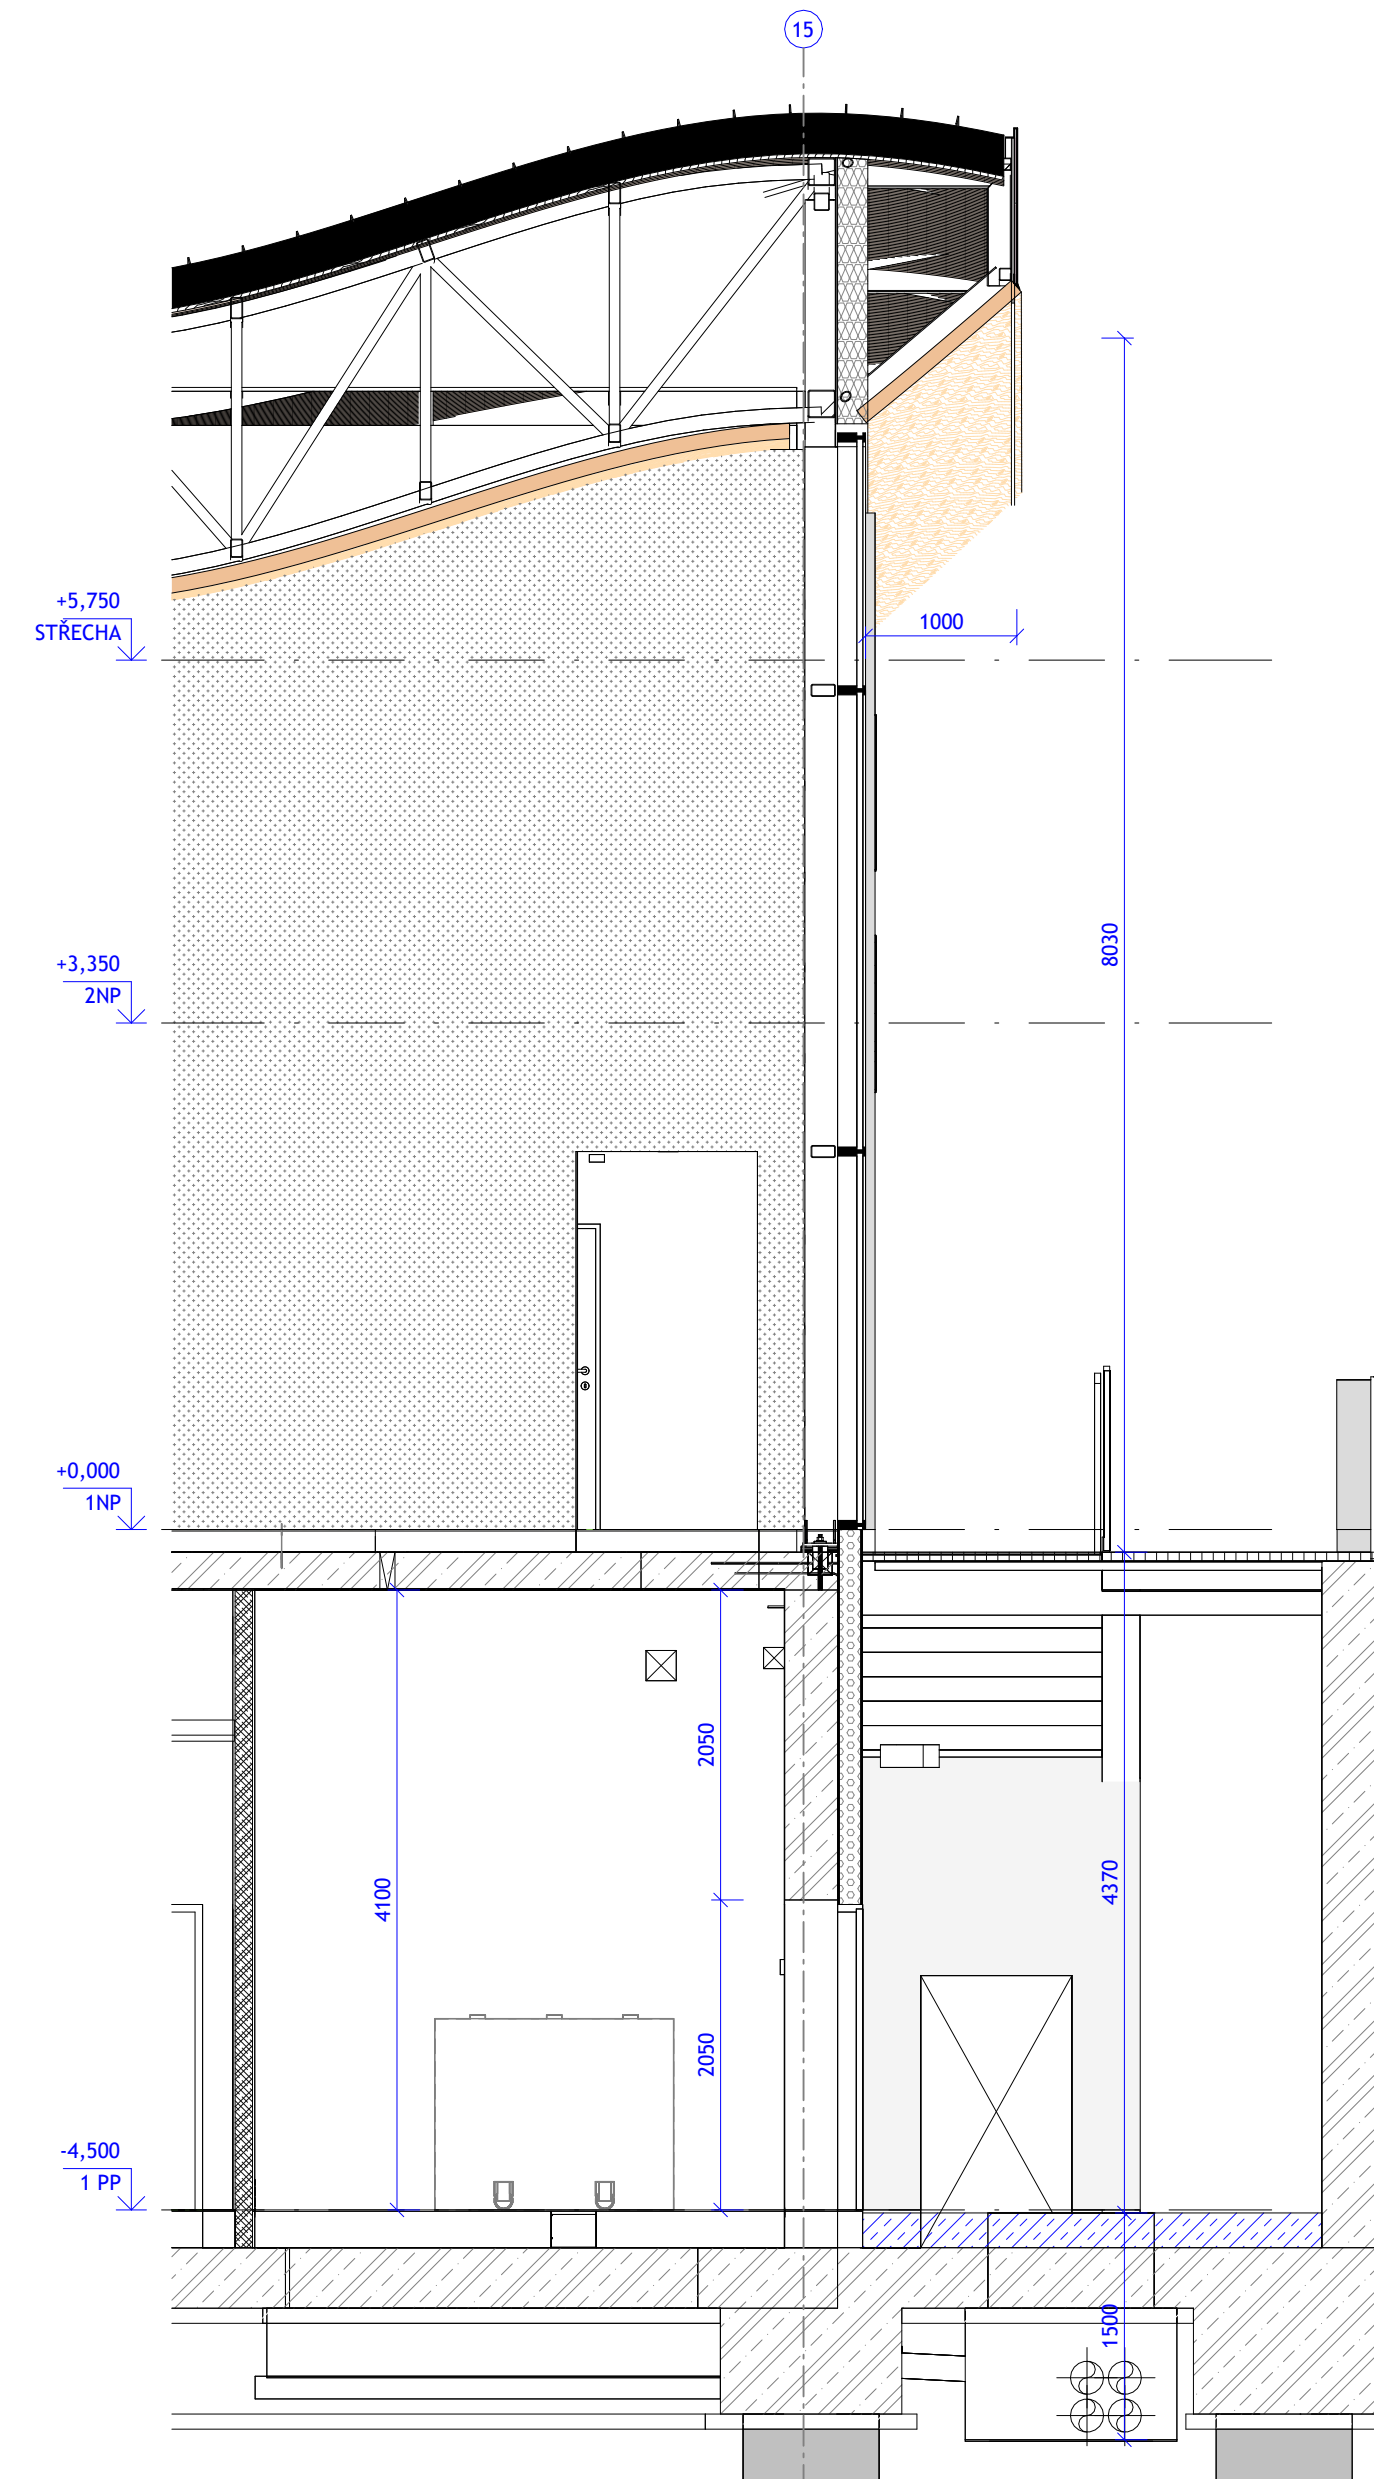


ŘEZ 3 egd  
1 : 50

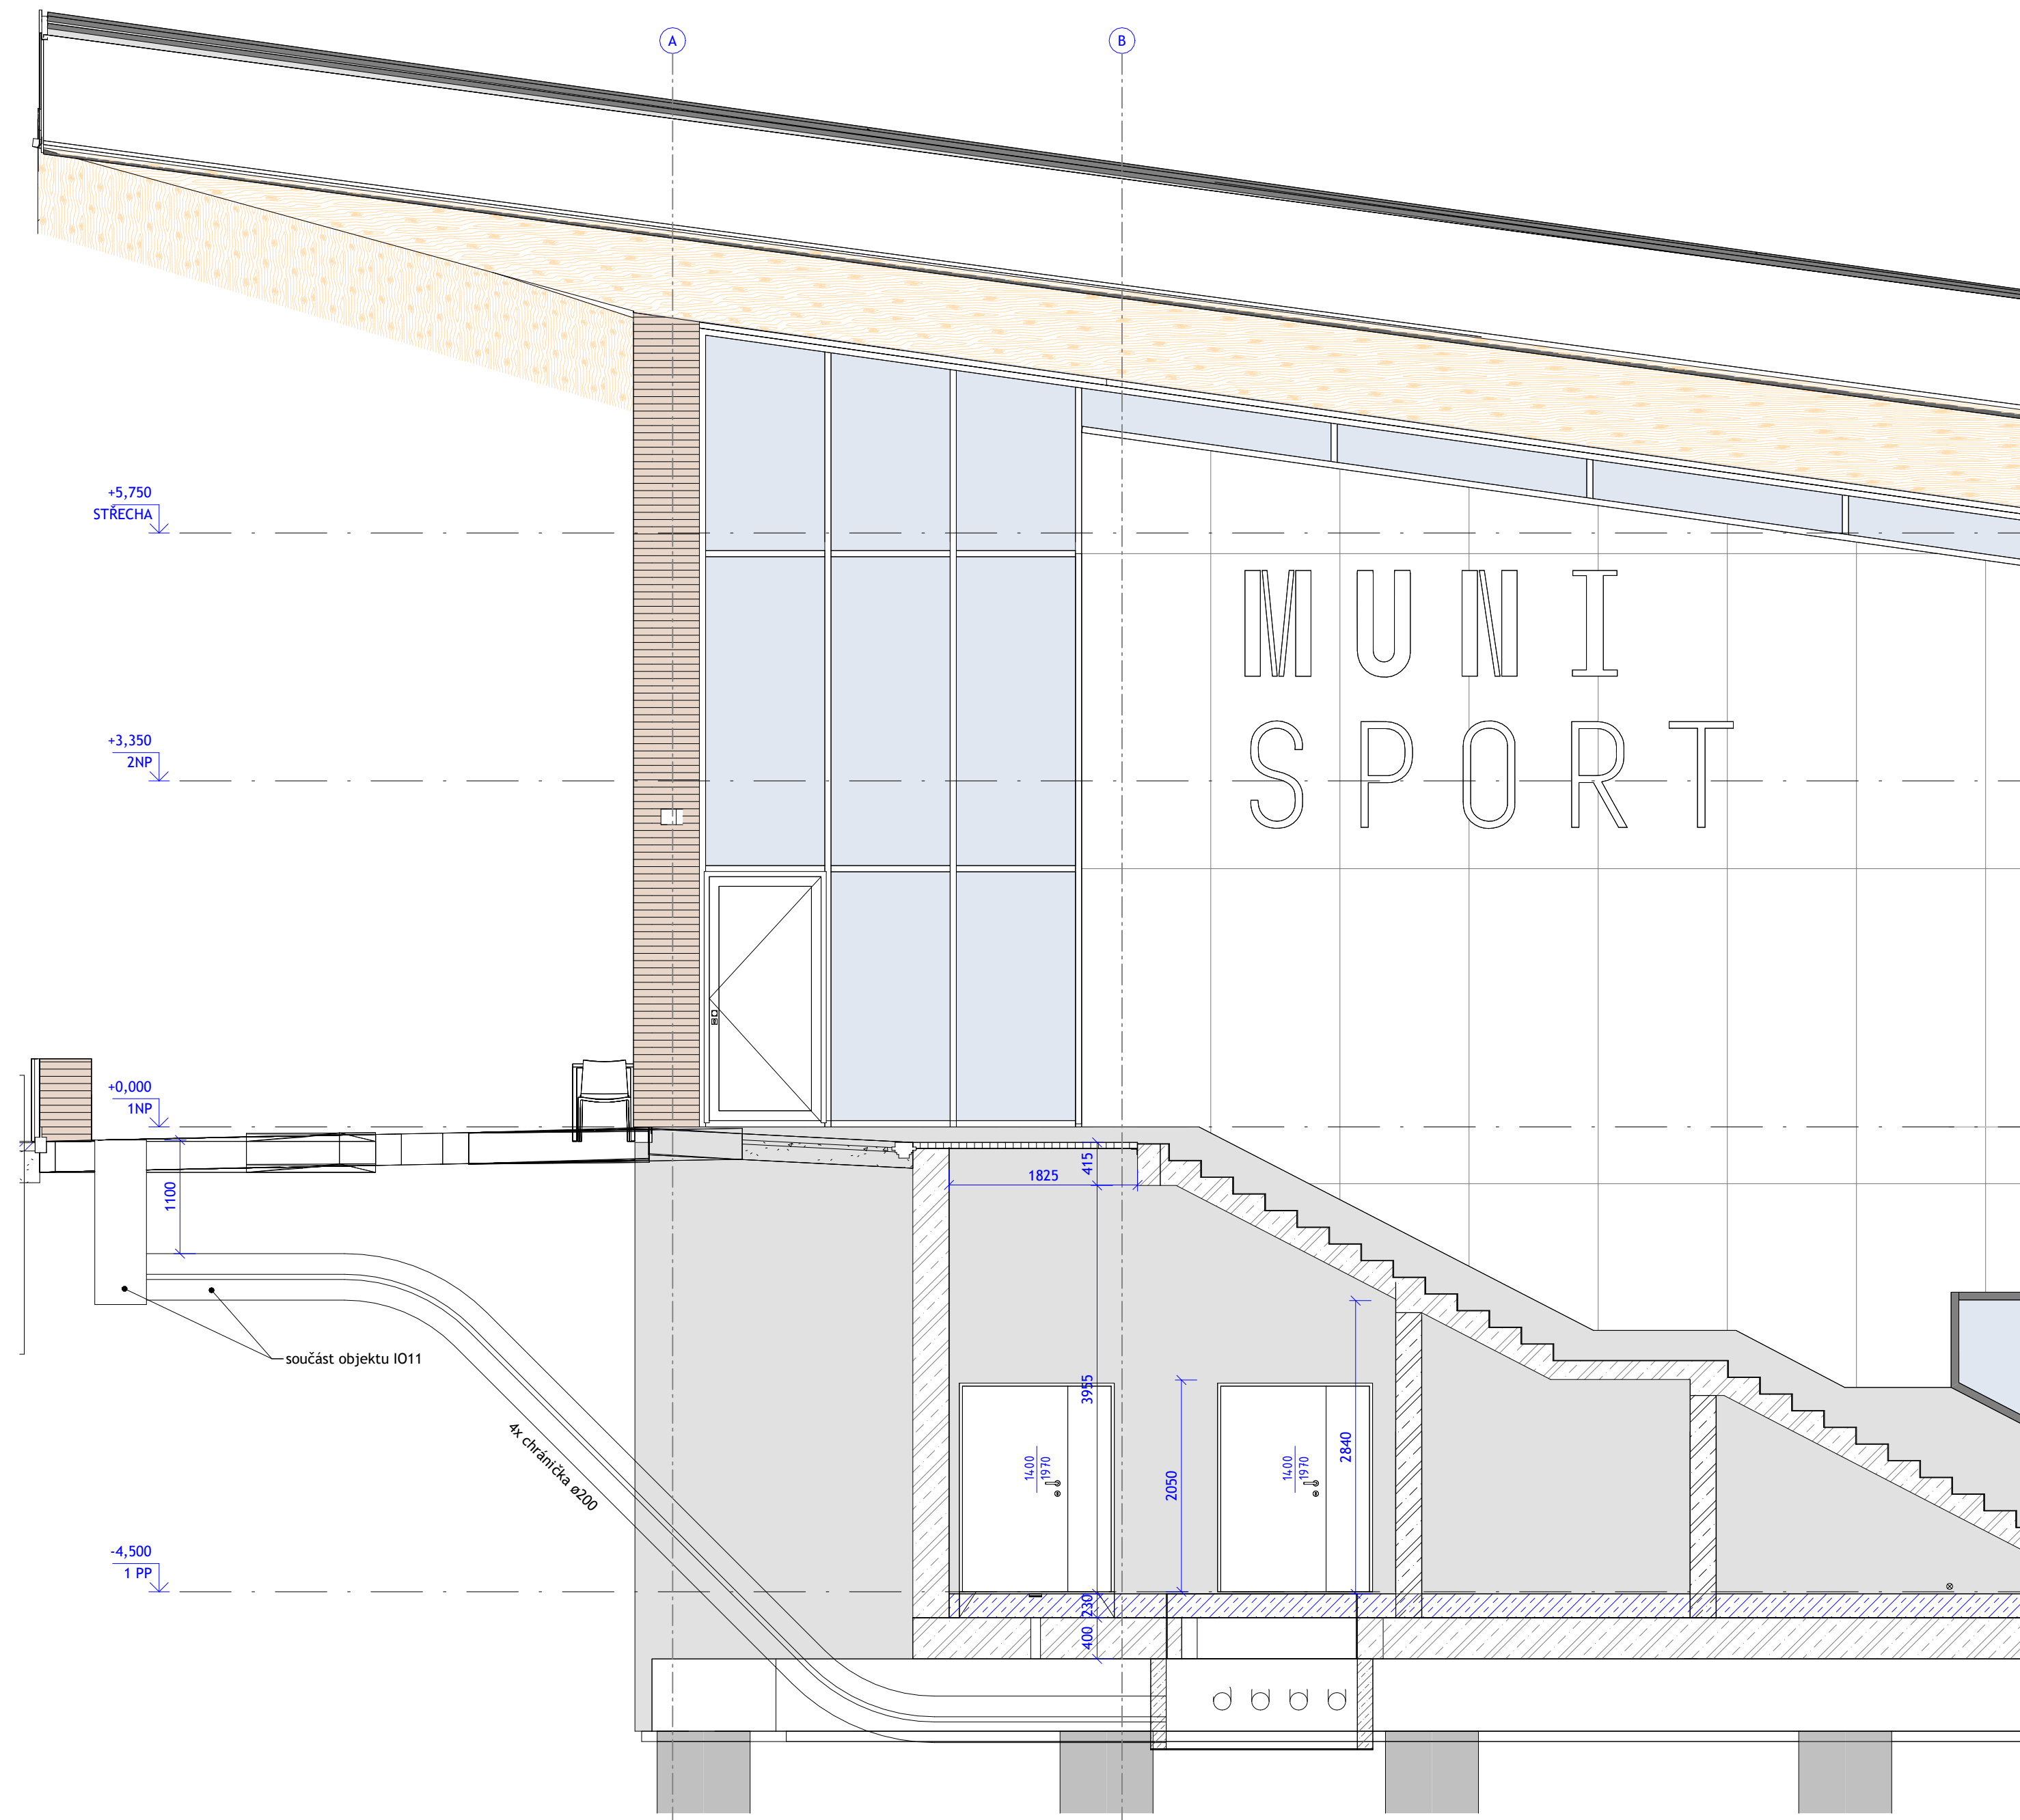

PŪDORYS 1PP egd  
1 : 50

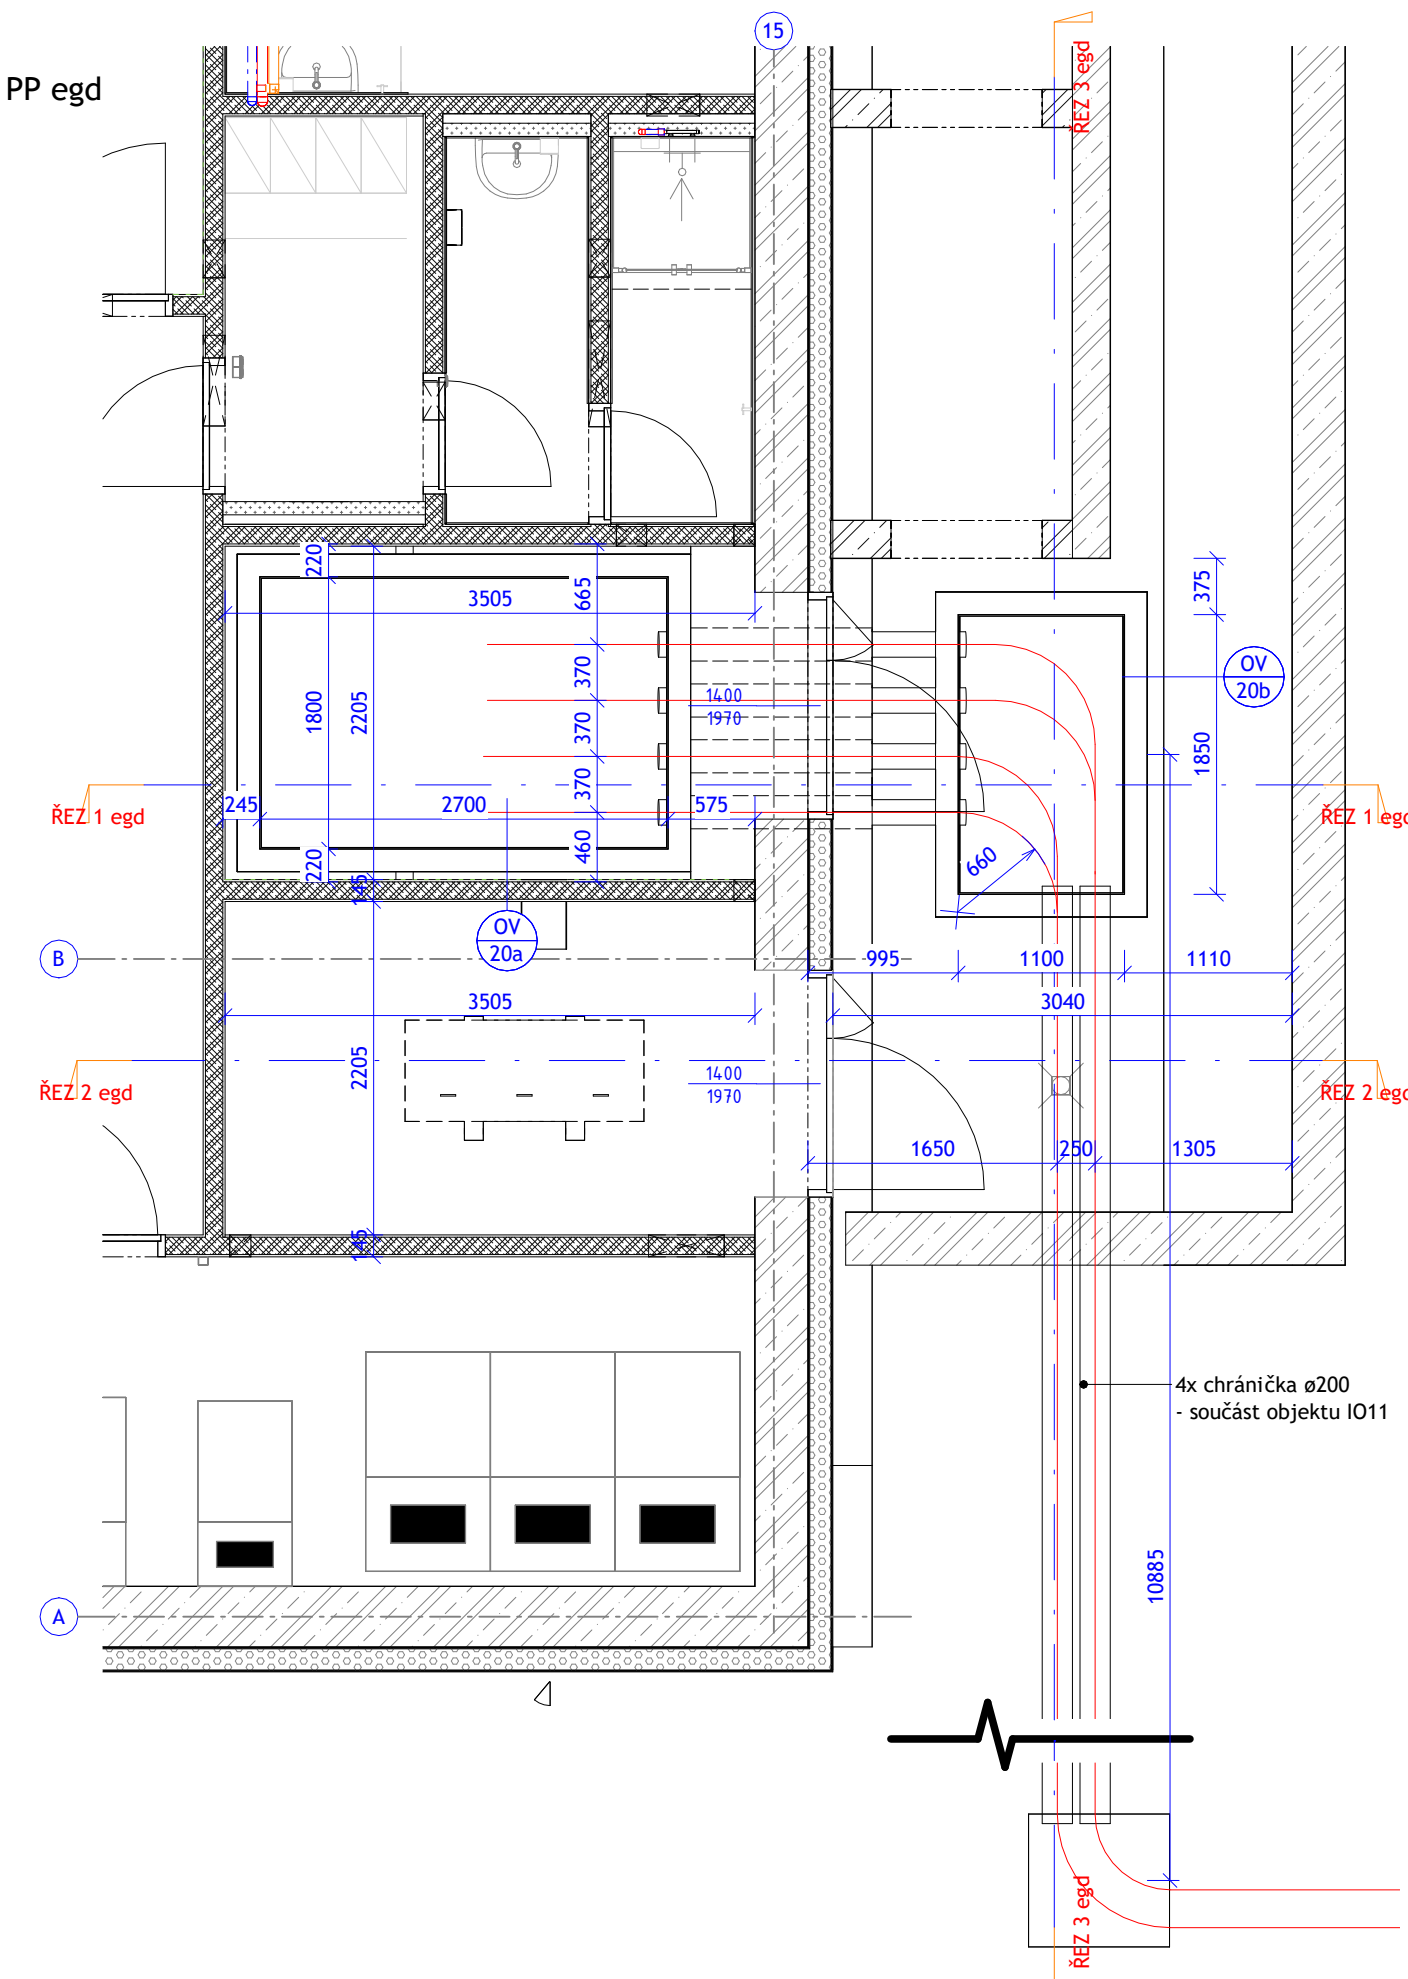

000,000 = 277,36 Bpv

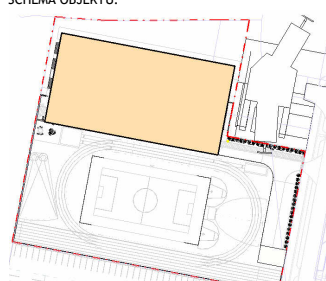GÉNÉRALNÍ PROJEKTANT:  <b>ATELÉŘ VELEHRADSKÝ</b>  Výstavní 1., 603 00, Brno / IČ: 292 63 140 / atelier@velehradsky.cz / +420 547 221 936		SCHÉMA OBJEKTU: 		Č. PARÉ:  AUTORIZACE:	
NÁZEV AKCE:	Víceúčelový sportovní areál UKB - GP	ODPOVĚDNÝ PROJEKTANT:	Ing. arch. Tomáš Velehradský		
STAVBENÍK:	Masarykova univerzita	HLAVNÍ INŽENÝR PROJEKTU:	Ing. Kamil Matýšek		
MÍSTO STAVBY:	ul. Netroufalky, Brno	VYPRACOVAL:	Ing. Jan Kubík Ing. Božena Rybníčková		
SURDOODAVATEL:					
		DATUM:	07/2024	MĚŘÍTKO:	1 : 50
		FORMÁT:	400 x 1051	POČET A4:	12 x A4
		STUPĚŇ POD:	Dokumentace pro výběr dodavatele		
		DÍL:			
		OBJEKT:			
		ČÁST:			
		PROFES:			