


KATASTRÁLNÍ SITUACE

MĚŘÍTKO 1 : 2 500

KÓTOVÁNO V m

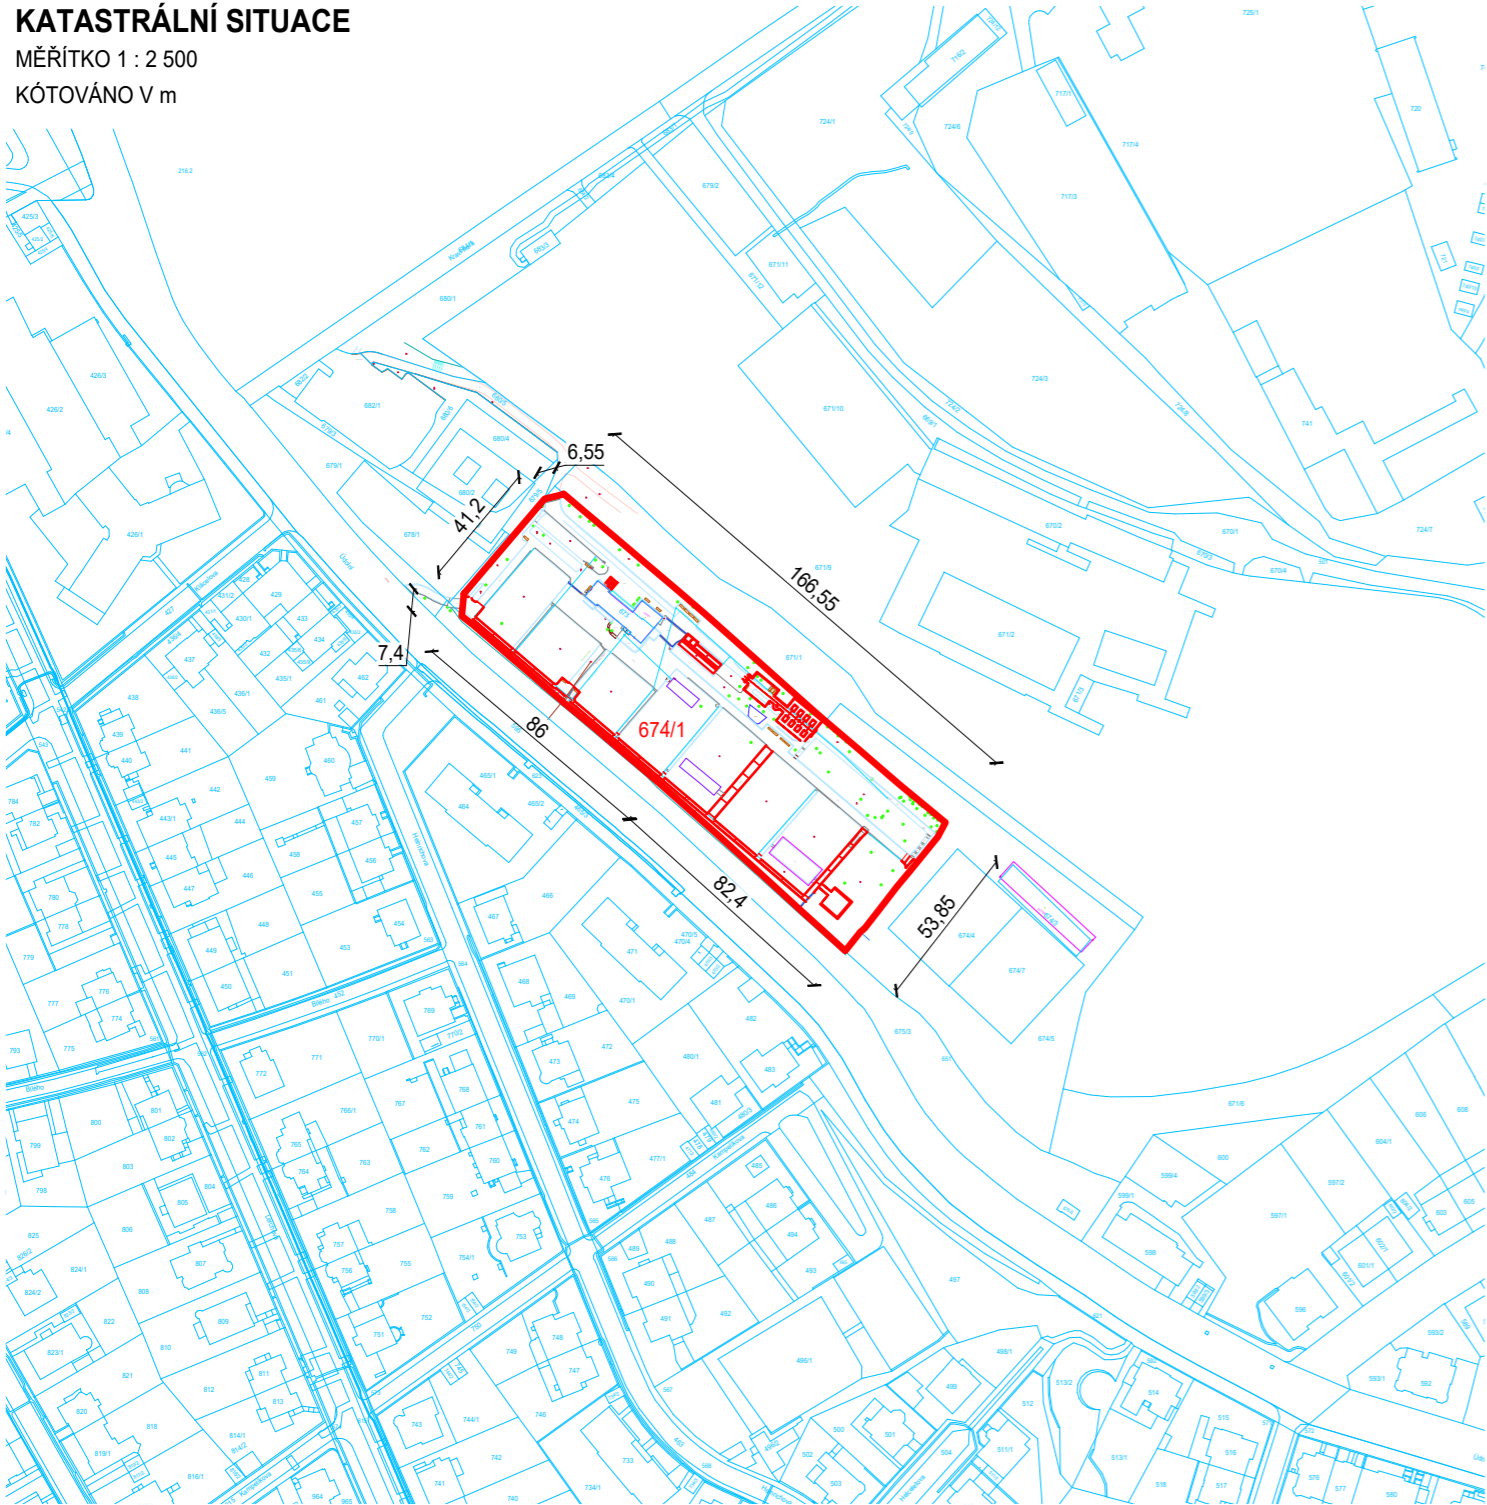


LEGENDA

	HRANICE ÚPRAV
	KATASTR STRÁNICE, KATASTR VEVEŘÍ
	NOVÝ STAV

SITUACE ŠIRŠÍCH  
VZTAHŮ

MĚŘÍTKO 1 : 5 000

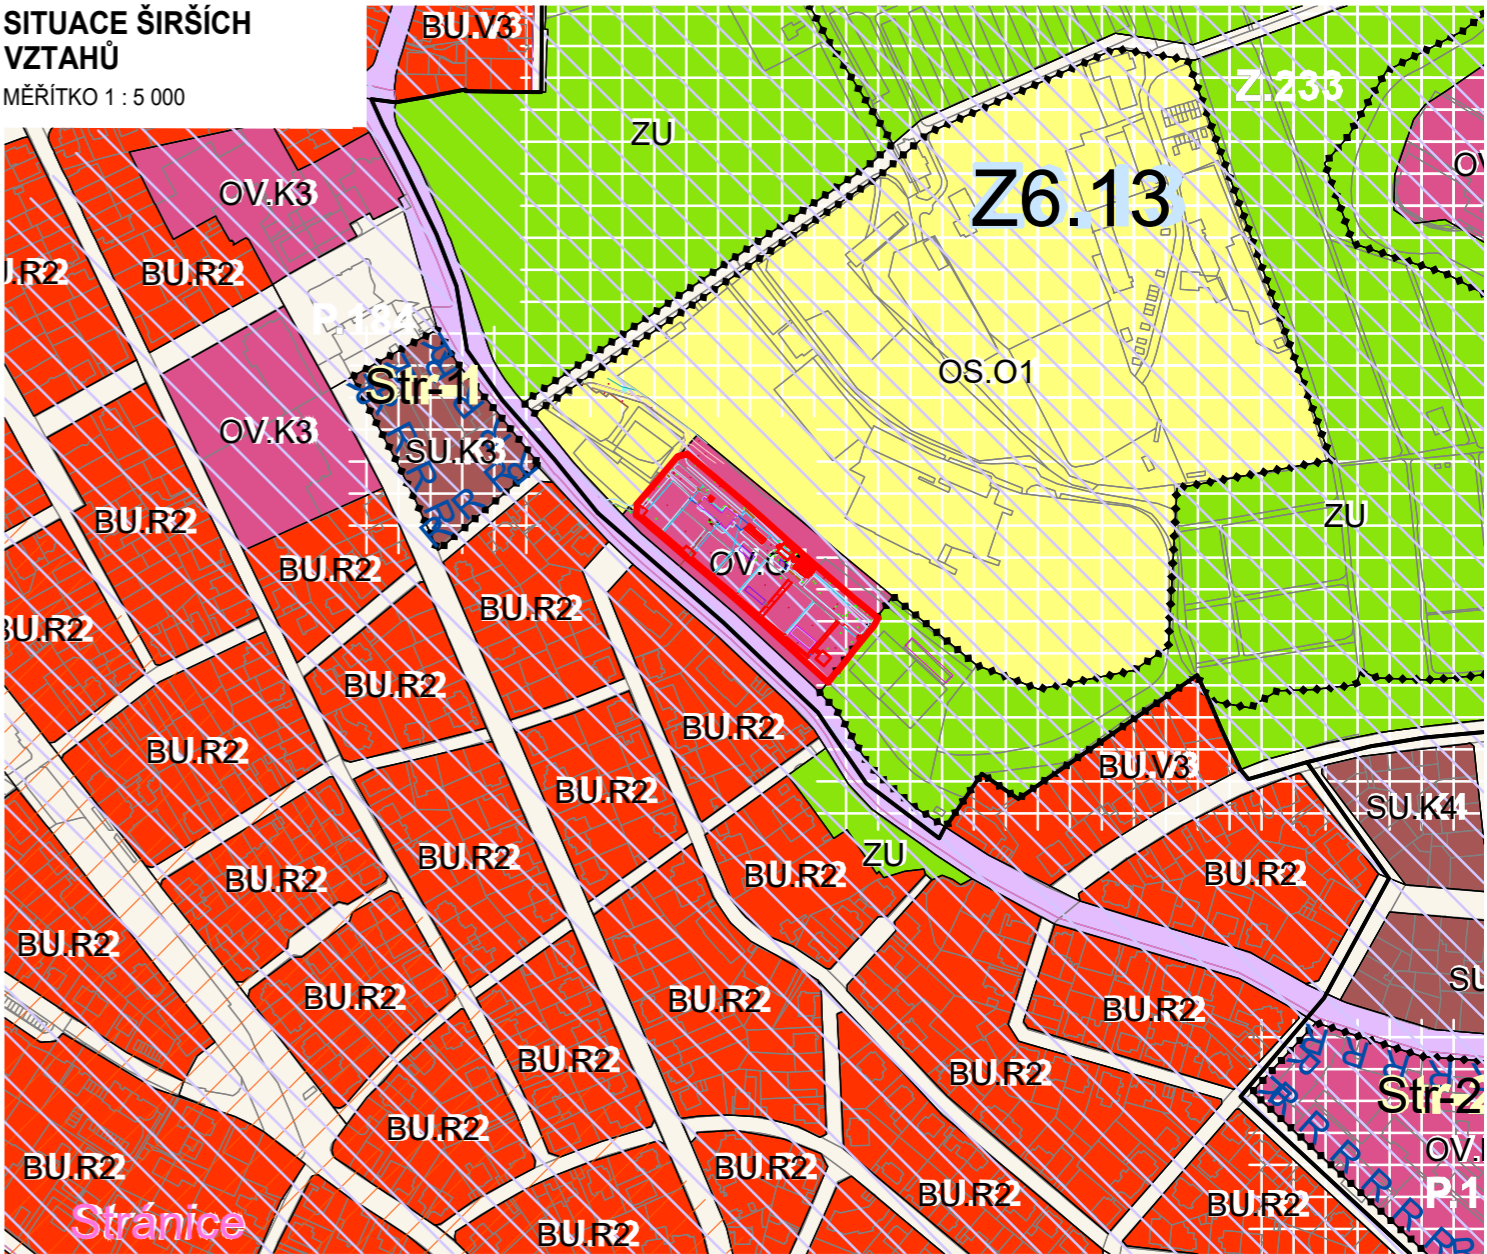

LEGENDA

	BU	BU - Bydlení všeobecné		OV	OV - Občanské vybavení veřejné
	DU	DU - Doprava všeobecná		SU	SU - Smíšené obytné všeobecné
	OS	OS - Občanské vybavení - sport		ZU	ZU - Zeleň všeobecná

KÓTOVÁNÍ V m, VYTÝČ. SÍŤ 5 x 5 m



MUNI



AKCE:	ÚPRAVA ZAHRADY CLR PRO POTŘEBY VÝUKY A STUDENTŮ S SPECIFICKÝMI POTŘEBAMI - CLR LF MU	Ing. Radek Kvasnica Heleny Malířové 155/2, 638 00 Brno tel: 603 284 841, IČ: 02154234 kvasnica.radek@typha.cz	
KAT. ÚZEMÍ :	BRNO - VEVEŘÍ (610372)	ZODP. PROJEKTANT:	ING. O. REMEŠ (A3)
OBEČ :	BRNO - VEVEŘÍ		ING. R. KVASNICA
KRAJ :	JIHOMORAVSKÝ	PROJEKTANT:	ING. O. MOTALÍK
INVESTOR :	MASARYKOVA UNIVERZITA, ŽEROTÍNOVO NÁM. 617/9, 601 77 BRNO	NÁZEV PROJEKTU:	INVEST4MUNI
OBSAH:	DOKUMENTACE PRO PROVÁDĚNÍ STAVBY TERÉNNÍ ÚPRAVY CELKOVÁ SITUACE	REG. ČÍSLO:	CZ.02.02.01/00/23_023/0009100
		FORMÁT:	2 x A4
		DATUM:	SRPEN 2025
		MĚŘÍTKO:	PARÉ:
PRÍLOHA:	C.1 a C.2 - KATASTRÁLNÍ SIT. A SITUACE ŠIRŠÍCH VZTAHŮ	1 : 5 000, 2 500	