


PODÉLNÝ PROFIL - SO 06.3 - ZADNÍ CESTA
M 1:100
KÓTOVÁNO V m

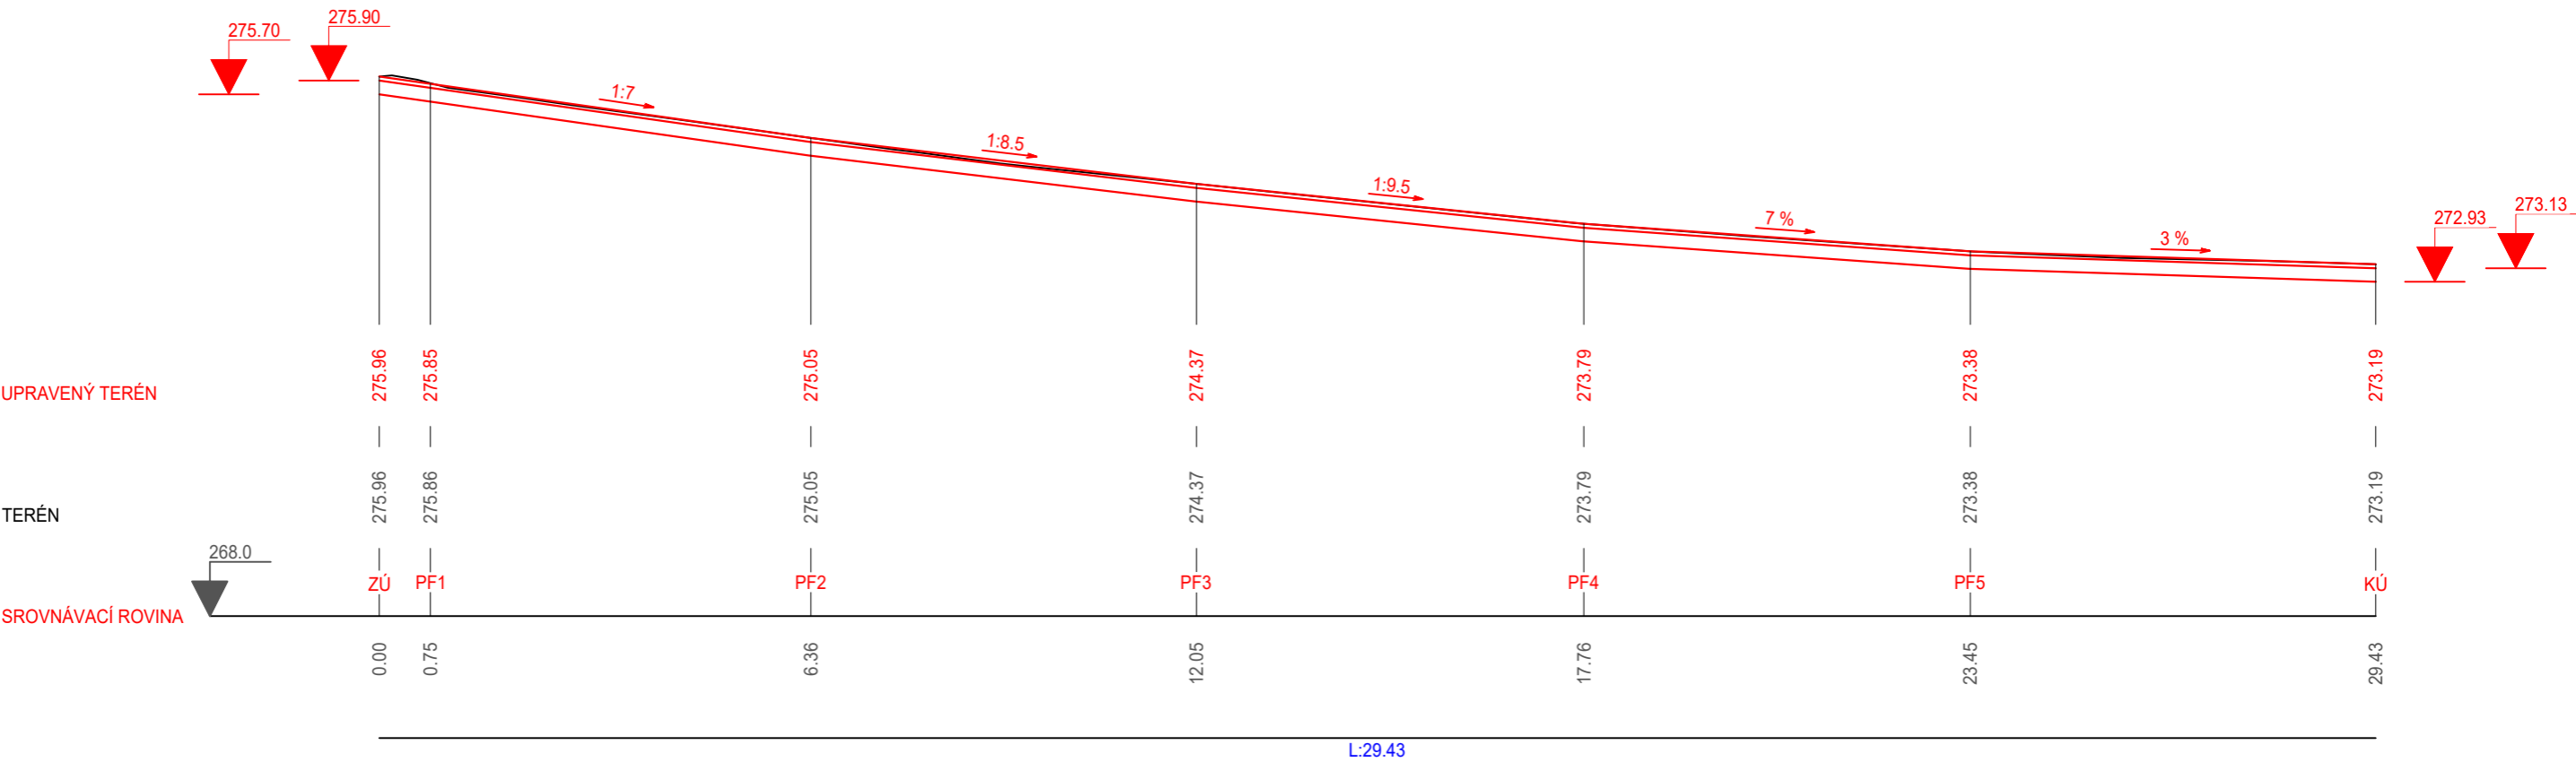

KÓTOVÁNÍ V m, VYTYČ. SÍŤ 5 x 5 m

| | | | |
|--------------|--|--|-------------------------------|
| AKCE: | ÚPRAVA ZAHRADY CLR PRO POTŘEBY VÝUKY A STUDENTŮ S SPECIFICKÝMI POTŘEBAMI - CLR LF MU | Ing. Radek Kvasnica Heleny Malířové 155/2, 638 00 Brno tel: 603 284 841, IČ: 02154234 kvasnica.radek@typha.cz | |
| KAT. ÚZEMÍ : | BRNO - VEVEŘÍ (610372) | ZODP. PROJEKTANT: | ING. O. REMEŠ (A3) |
| OBEC : | BRNO - VEVEŘÍ | | ING. R. KVASNICA |
| KRAJ : | JIHOMORAVSKÝ | PROJEKTANT: | ING. O. MOTALÍK |
| INVESTOR : | MASARYKOVA UNIVERZITA, ŽEROTÍNOVO NÁM. 617/9, 601 77 BRNO | NÁZEV PROJEKTU: | INVEST4MUNI |
| OBSAH: | DOKUMENTACE PRO PROVÁDĚNÍ STAVBY TERÉNNÍ ÚPRAVY SO 06.3 ZADNÍ CESTA | REG. ČÍSLO: | CZ.02.02.01/00/23_023/0009100 |
| | | FORMÁT: | 2 x A4 |
| | | DATUM: | SRPEN 2025 |
| | | MĚŘÍTKO: | PARÉ: |
| PŘÍLOHA: | D2.6.3 - PODÉLNÝ PROFIL | 1 : 100 | |