PŘÍČNÉ PROFILY - SO 06 - SPODNÍ CESTA - PF 9 - PF 19

M 1:100

KÓTOVÁNO V m

ZÚ
ST 0.00000km

SO:	0,00 m²	
V:	0,31 m²	
N:	0,02 m²	
ZA:	0,00 m	
SV:	0,00	0,00 m
PL:	1,26	2,44 m
OH:	0,00 m²	

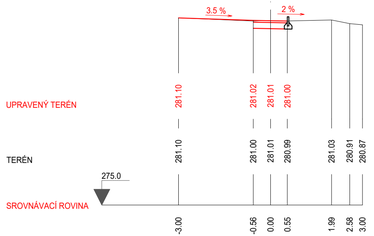

PF1
ST 0.01623km

SO:	0,00 m²	
V:	0,39 m²	
N:	0,00 m²	
ZA:	0,00 m	
SV:	0,00	0,00 m
PL:	1,38	0,00 m
OH:	0,00 m²	

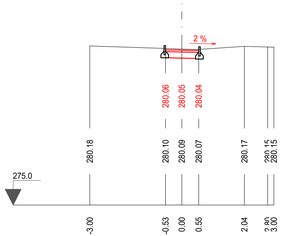

PF2
ST 0.01755km

SO:	0,00 m²	
V:	0,38 m²	
N:	0,00 m²	
ZA:	0,00 m	
SV:	0,00	0,00 m
PL:	1,40	0,00 m
OH:	0,00 m²	

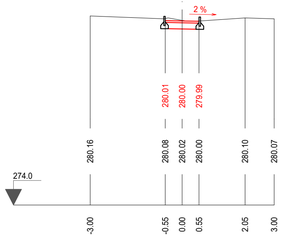

PF3
ST 0.03414km

SO:	0,00 m²	
V:	0,52 m²	
N:	0,00 m²	
ZA:	0,00 m	
SV:	0,00	0,00 m
PL:	2,26	0,62 m
OH:	0,00 m²	

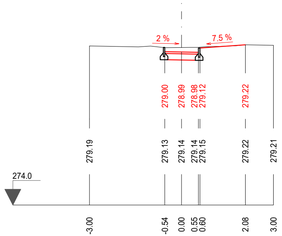

PF4
ST 0.03512km

SO:	0,00 m²	
V:	1,91 m²	
N:	0,00 m²	
ZA:	0,00 m	
SV:	0,00	0,00 m
PL:	5,13	1,01 m
OH:	0,00 m²	

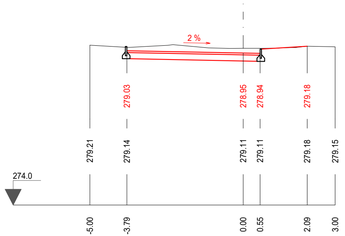

PF5
ST 0.03778km

SO:	0,00 m²	
V:	1,71 m²	
N:	0,00 m²	
ZA:	0,00 m	
SV:	0,00	0,00 m
PL:	6,65	0,66 m
OH:	0,00 m²	

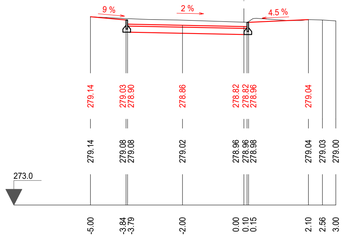

PF6
ST 0.03909km

SO:	0,00 m²	
V:	2,45 m²	
N:	0,00 m²	
ZA:	0,00 m	
SV:	0,00	0,00 m
PL:	6,16	0,17 m
OH:	0,00 m²	

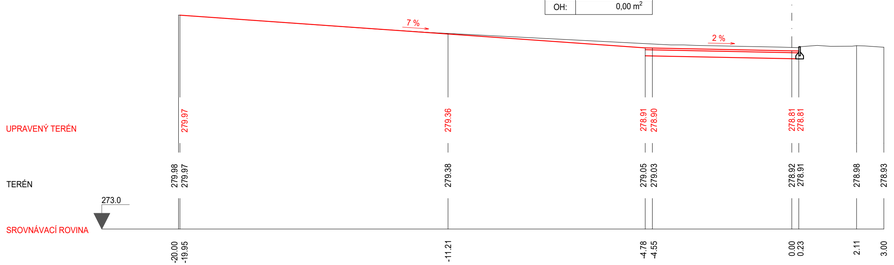

PF7
ST 0.04039km

SO:	0,00 m²	
V:	1,86 m²	
N:	0,00 m²	
ZA:	0,00 m	
SV:	0,00	0,00 m
PL:	6,16	0,17 m
OH:	0,00 m²	

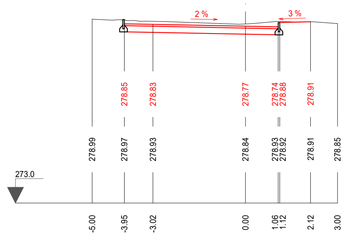

PF8
ST 0.04255km

SO:	0,00 m²	
V:	1,33 m²	
N:	0,00 m²	
ZA:	0,00 m	
SV:	0,00	0,00 m
PL:	4,72	0,00 m
OH:	0,00 m²	

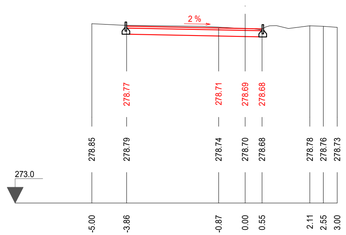

KÓTOVÁNÍ V m, VYTYČ. SÍŤ 5 x 5 m

AKCE:	ÚPRAVA ZAHRADY CLR PRO POTŘEBY VÝUKY A STUDENTŮ S SPECIFICKÝMI POTŘEBAMI - CLR LF MU	Ing. Radek Kvasnica Heleny Malířové 155/2, 638 00 Brno tel: 603 284 841, IČ: 02154234 kvasnica.radek@typha.cz	
KAT. ÚZEMÍ :	BRNO - VEVEŘÍ (610372)	ZODP. PROJEKTANT:	ING. O. REMEŠ (A3)
OBEC :	BRNO - VEVEŘÍ		ING. R. KVASNICA
KRAJ :	JIHOMORAVSKÝ	PROJEKTANT:	ING. O. MOTALÍK
INVESTOR :	MASARYKOVA UNIVERZITA, ŽEROTÍNOVO NÁM. 617/9, 601 77 BRNO	NÁZEV PROJEKTU:	INVEST4MUNI
OBSAH:	DOKUMENTACE PRO PROVÁDĚNÍ STAVBY TERÉNNÍ ÚPRAVY SO 06.1 - SPODNÍ CESTA	REG. ČÍSLO:	CZ.02.02.01/00/23_023/0009100
		FORMÁT:	4 x A4
		DATUM:	SRPEN 2025
		MĚŘÍTKO: 1 : 100	PARÉ:
PŘÍLOHA:	D3.6.1.1 - PŘÍČNÉ ŘEZY - SO 06 - ZÚ - PF 8		